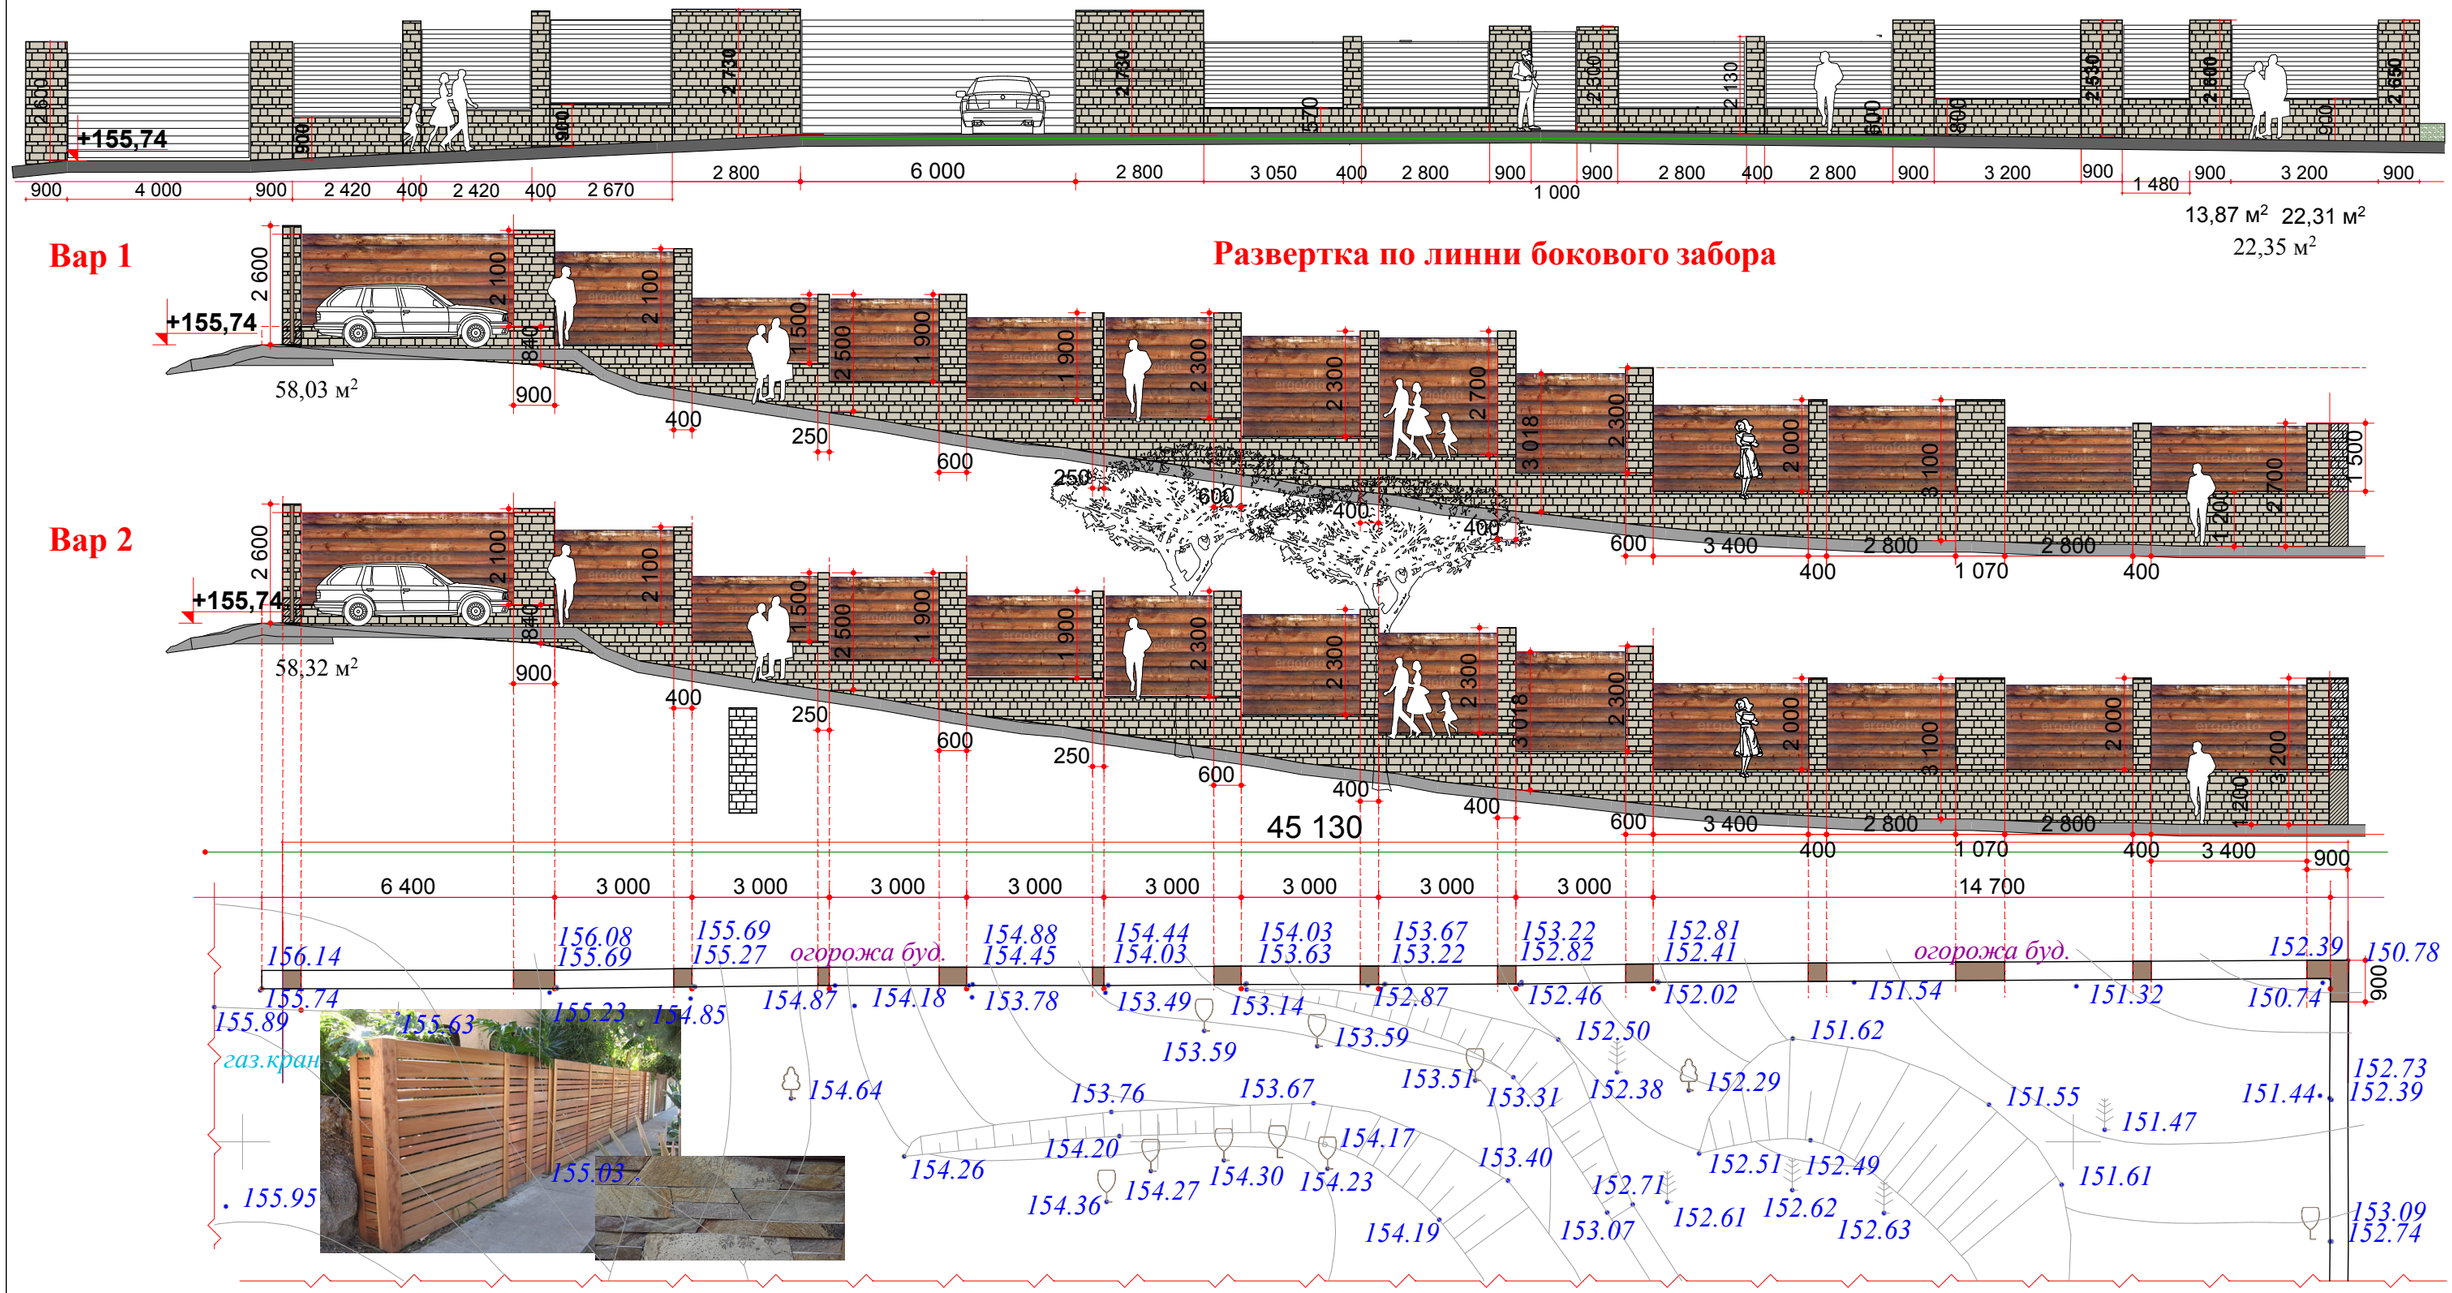
Развертка по линии бокового забора
Вар 1
Вар 2
+155,74
58,03 м²
58,32 м²
45 130
14 700
13,87 м² 22,31 м²
22,35 м²
огорожа буд.
газ.кран