

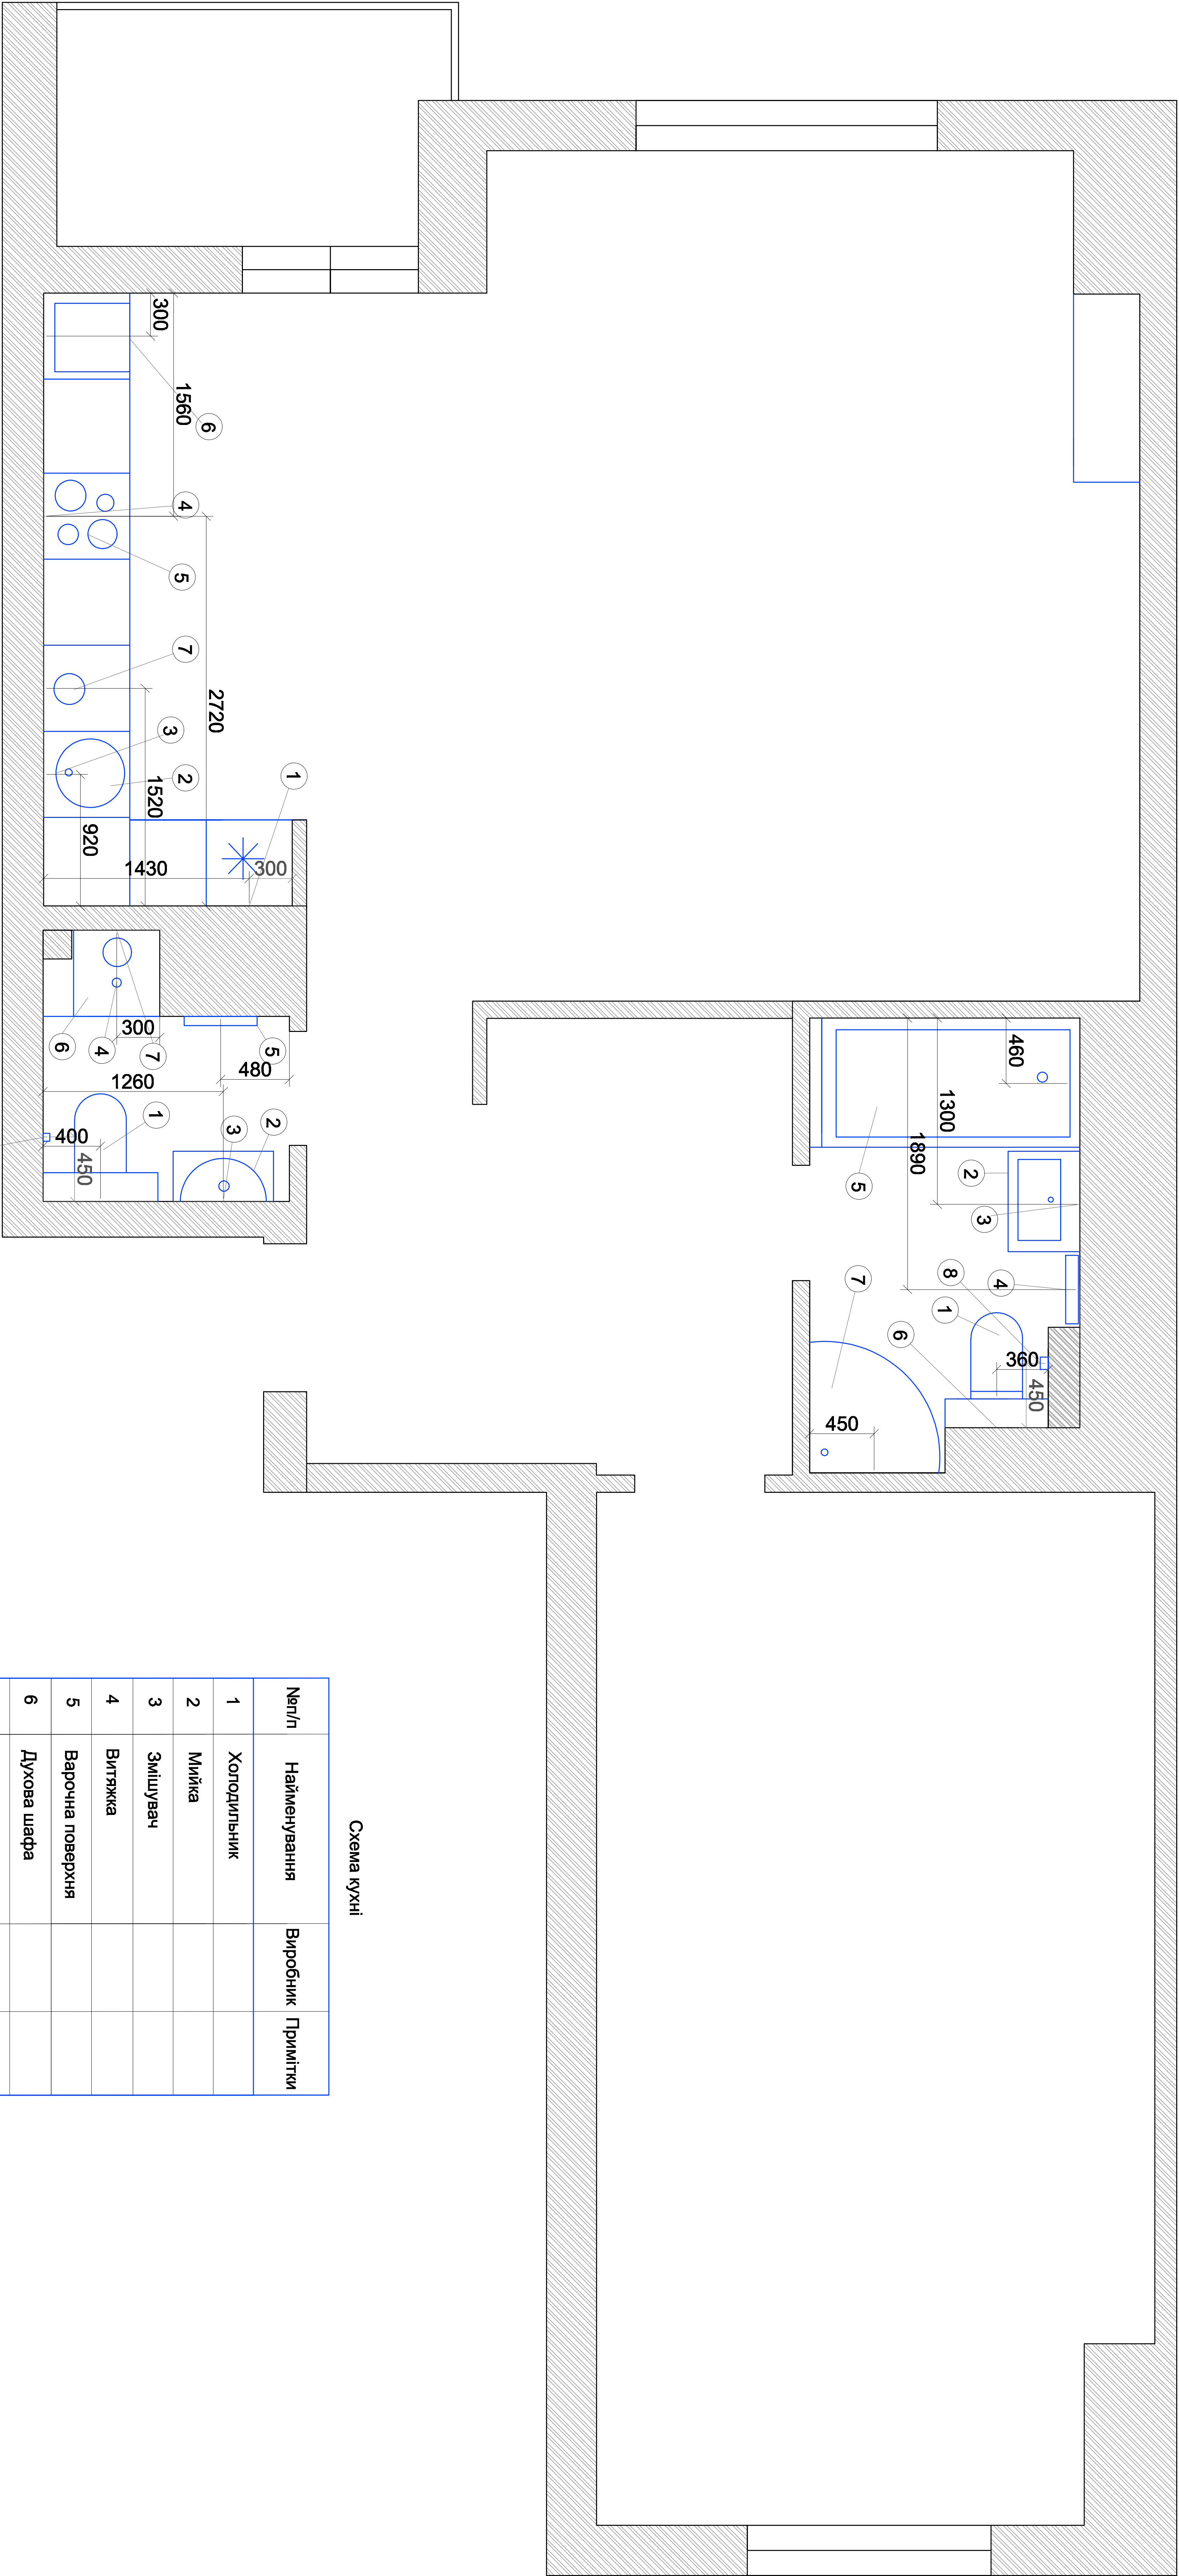


Схема ванної кімнати

№п/п	Найменування	Виробник	Примітки
1	Унітаз	Консоль	
2	Умивальник		
3	Змійшувач		
4	Сушиник для рушника		
5	Ванна		
6	Водонагрівач		
7	Душова		
8	Гієнічний душ		

Схема санвузла

№п/п	Найменування	Виробник	Примітки
1	Унітаз	Консоль	
2	Умивальник		
3	Змійшувач		
4	пральна машина		
5	Сушиник для рушника		
6	сушильна машина		
7	бойлер		
8	Гієнічний душ		

Схема кухні

№п/п	Найменування	Виробник	Примітки
1	Холодильник		
2	Мийка		
3	Змійшувач		
4	Витяжка		
5	Варочна поверхня		
6	Духова шафа		
7	Посудомийна машина		

Ізм	Лист	П.І.П	Підп.	Дата	Дизайн проект квартири за адресою: м. Київ, вул. А.Барбюса		Стадія	Лист	Листів
Розробив	Симчук О.О.							12	21
Перевірів									
Замовник					Схема сантехнічного та кухонного устаткування				Студія дизаййна Алены Симчук 098 842 39 49