



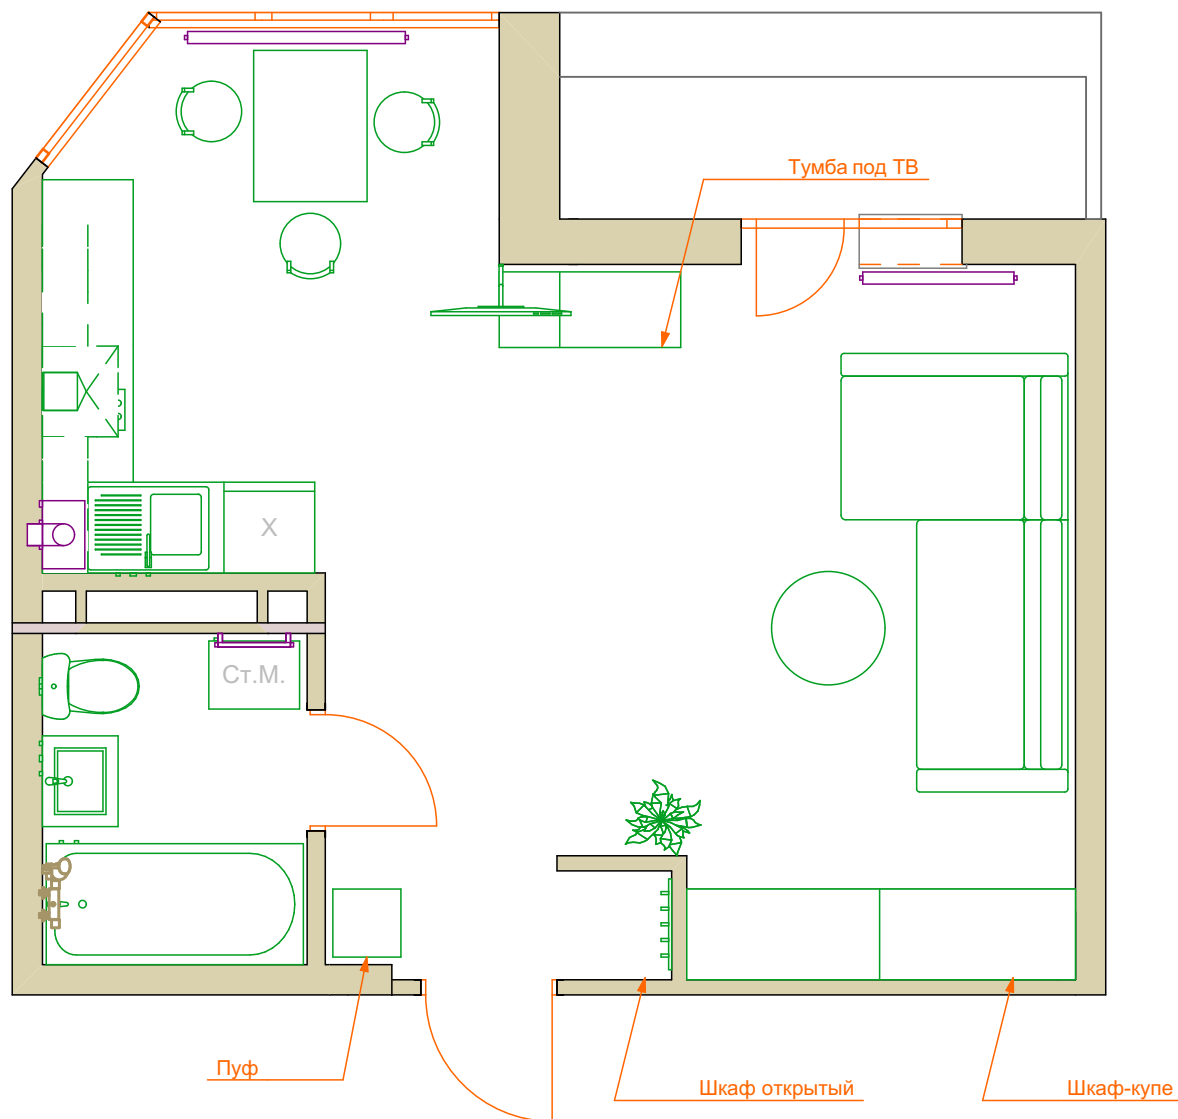

Квартира, с.Зазимье, Броварской район			
План с мебелью	Стадия	Лист	Листов
	РП	2	15
М 1:50	InsideOut 2018		

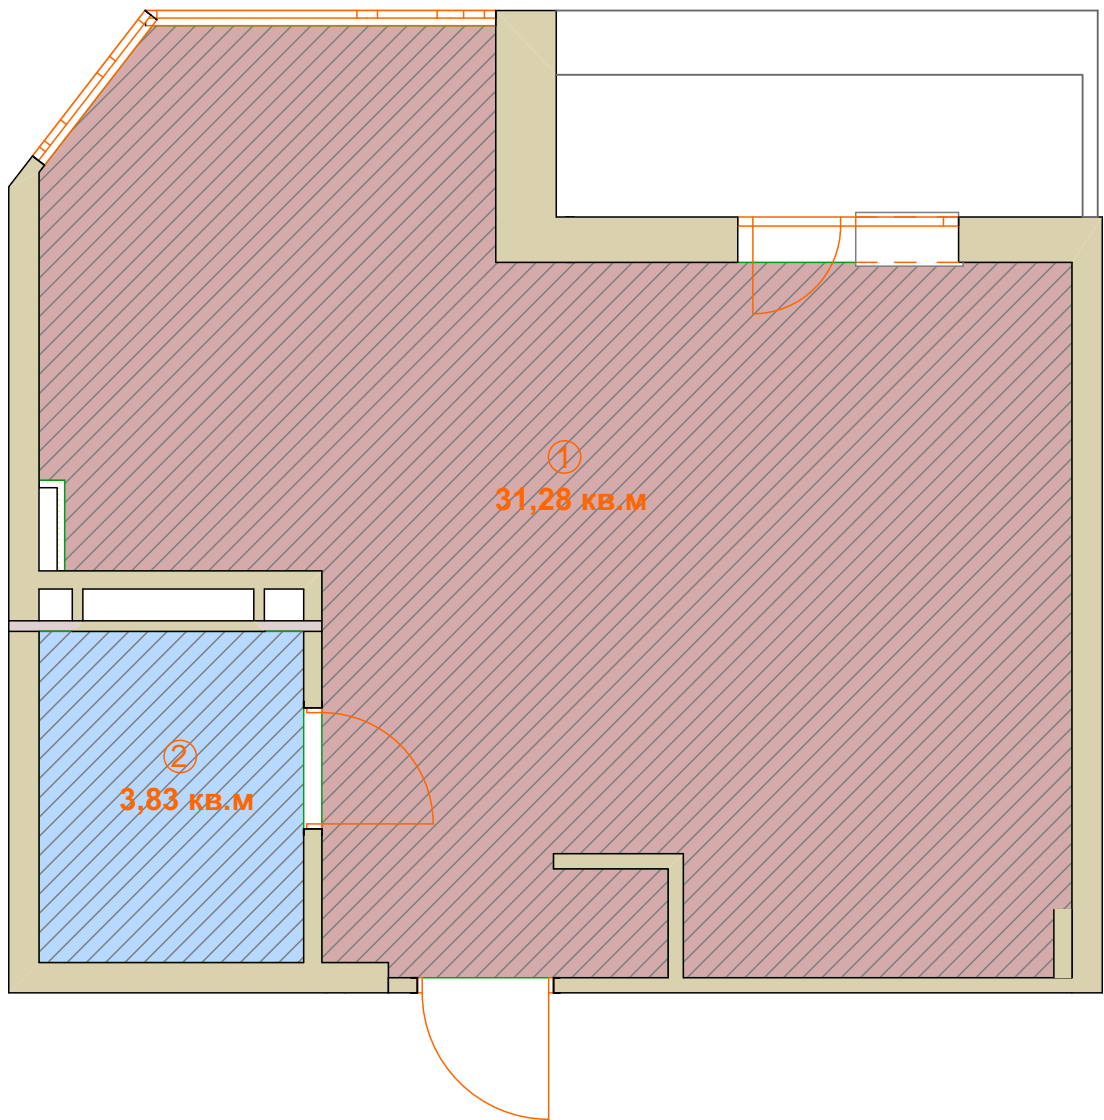


Экспликация помещений

Номер по плану	Наименование	Площадь, м2
1	Кухня-студия-прихожая	31,28
2	Лестничная клетка	3,83
ИТОГО		35,11

Примечания:


1. Смотреть совместно с визуализациями

Квартира, с.Зазимье, Броварской район			
План с экспликацией помещений	Стадия	Лист	Листов
	РП	4	15
М 1:50		InsideOut 2018	

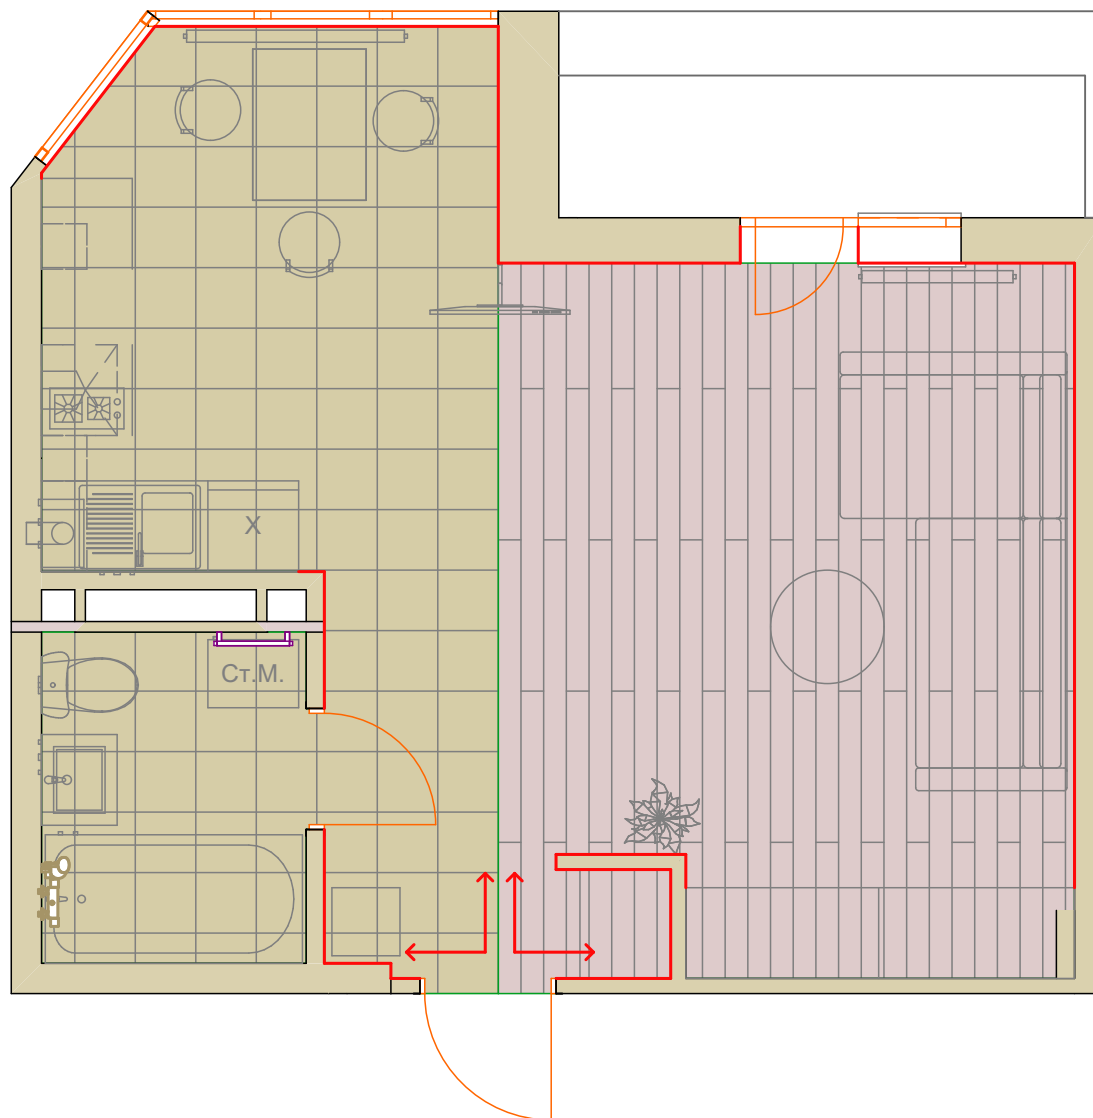

Условные обозначения:

 ЛАМИНАТ EGGER MEGAFLOOR 32 4V ДУБ СЕДАН 1292x193x8мм 18,06 кв.м

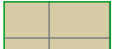 ПЛИТКА ДЛЯ ПОЛА SAVOY COLISEUM 400x400x9мм 17,55 кв.м

 Начало укладки напольного покрытия


 Плинтус МДФ прямой белый 12*79*2800 мм (ПП1279) 19 п.м

Примечания:


1. Все площади и количество указаны без запаса на бой и прирезку
2. Швы между плиткой и керамогранитом - 2мм
3. Стыки разных напольных покрытий заполняются профилем из нержавеющей стали НП10
4. За отметку 0.000 принят уровень чистого пола



Квартира, с.Зазимье, Броварской район			
План напольных покрытий	Стадия	Лист	Листов
	РП	6	15
М 1:50	InsideOut 2018		

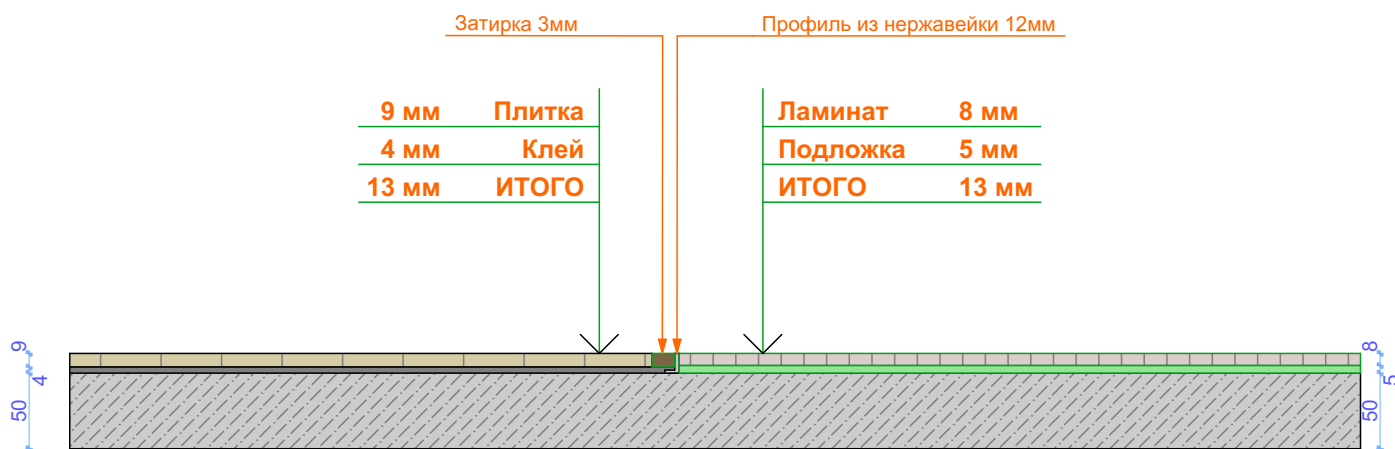

Квартира, с.Зазимье, Броварской район			
Разрез напольных покрытий	Стадия	Лист	Листов
	РП	7	15
М 1:50	InsideOut 2018		

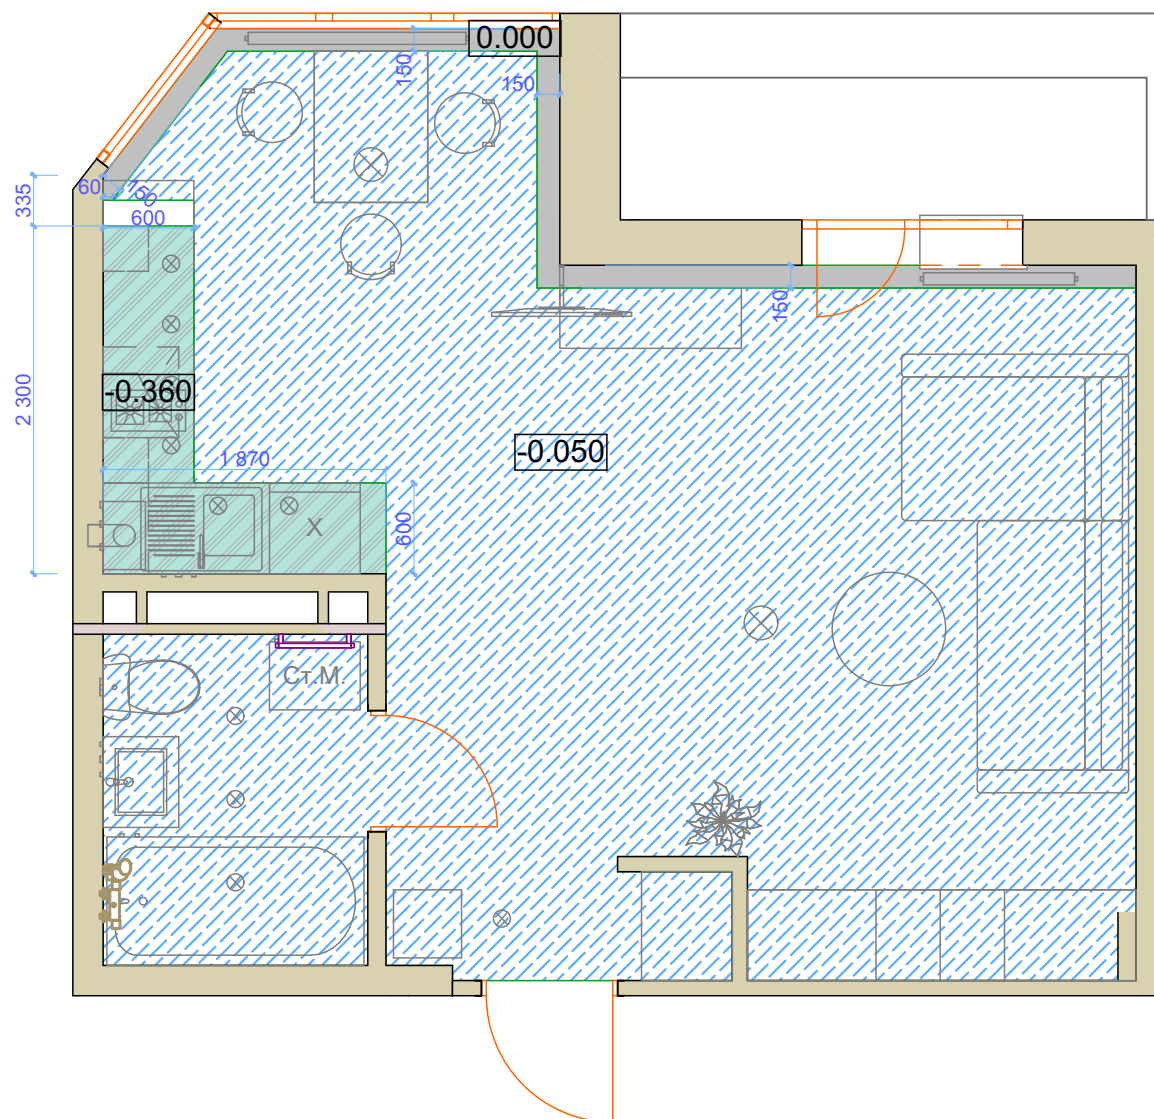






Условные обозначения:

	Потолок из гипсокартона, окрашенный в матовый белый	2,24 кв.м
	Натяжной потолок белый матовый	31,79 кв.м
	Перекрытие, оштукатуренное и окрашенное в белый	1,33 кв.м

Примечания:

1. За отметку 0.000 принят нижний уровень перекрытия
2. Натяжные потолки монтируются от начала ниши под карниз. Уточнить подготовку с поставщиками услуг.

Квартира, с.Зазимье, Броварской район			
План потолков	Стадия	Лист	Листов
	РП	8	15
М 1:50	InsideOut 2018		

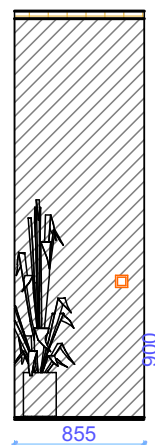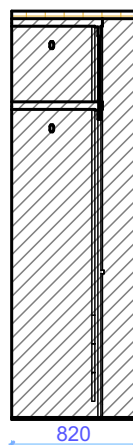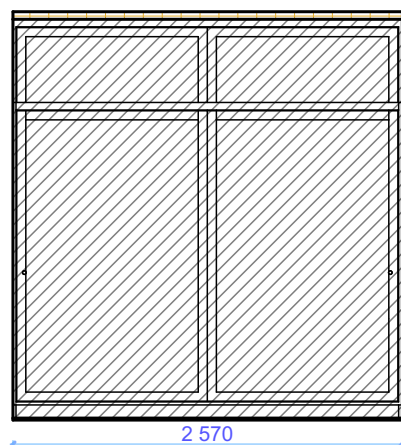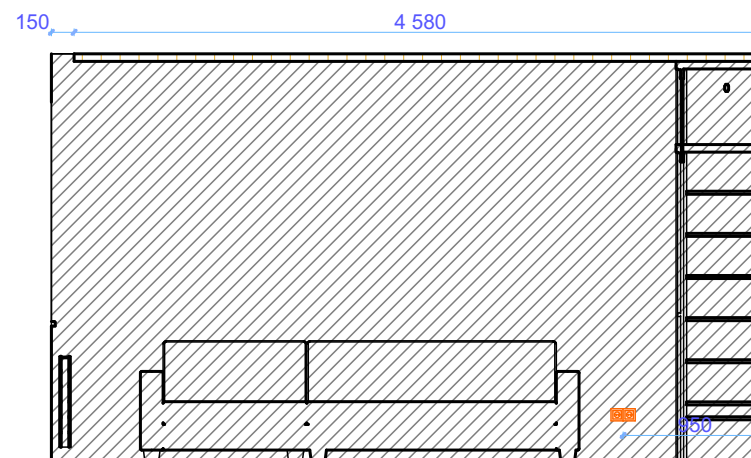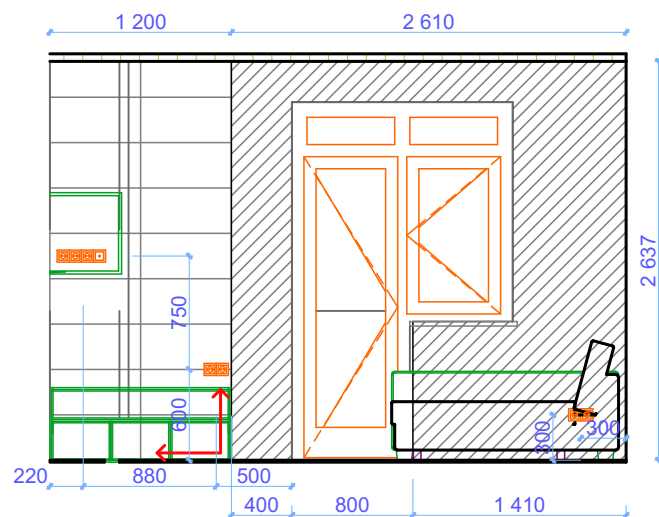

Условные обозначения:



Окрашивание в светло-серый RAL 9018

27,69 кв.м



ПЛИТКА GOLDEN TILE SAVOY КОРИЧ 407051 600x300x9мм

3,17 кв.м 18 шт.




Начало укладки плитки

Условные обозначения:

1. Все площади указаны без запаса по материалам

Квартира, с.Зазимье, Броварской район			
Развертка зала	Стадия	Лист	Листов
	РП	15.1	15
М 1:50	InsideOut 2018		

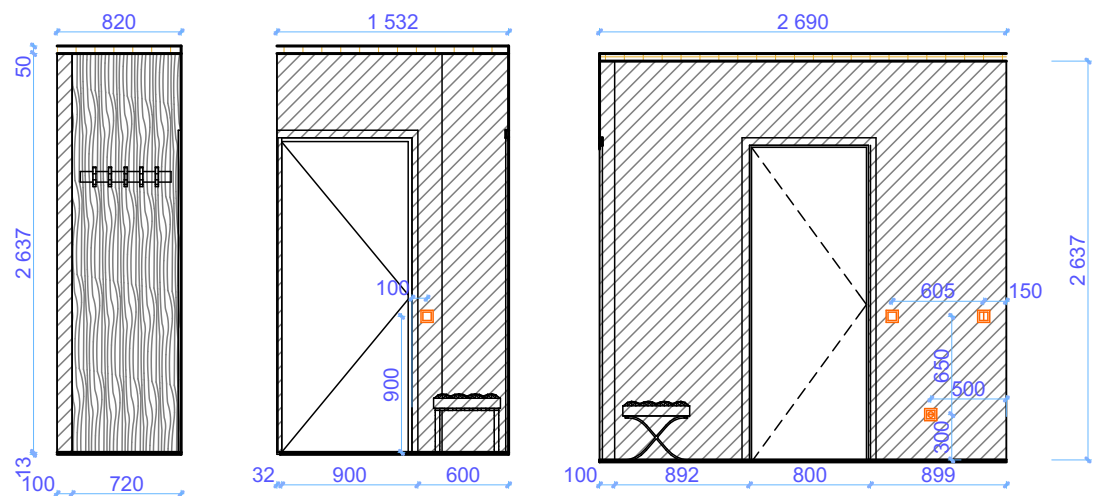


Условные обозначения:



Окрашивание в светло-серый RAL 9018

7,71 кв.м

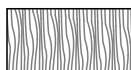

Kronospan 8657 SN Зебрано сахара (Contempo)
2800x2070x18 мм

3,17 кв.м




Начало укладки плитки

Условные обозначения:

1. Все площади указаны без запаса по материалам

Квартира, с.Зазимье, Броварской район			
Развертка прихожей	Стадия	Лист	Листов
	РП	15.2	15
М 1:50	InsideOut 2018		

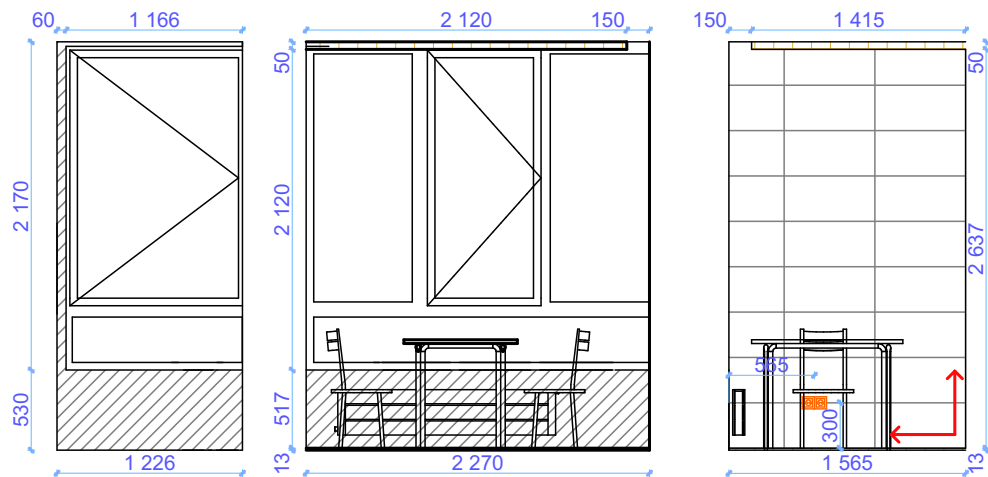


Условные обозначения:




Окрашивание в светло-серый RAL 9018

1,98 кв.м

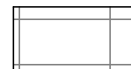


ПЛИТКА GOLDEN TILE SAVOY КОРИЧ 407051 600x300x9мм

4,21 кв.м 27 шт.

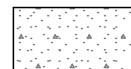

Штукатурка


5,39 кв.м

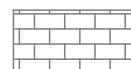

ПЛИТКА GOLDEN TILE METROTILES БЕЛЫЙ 460053 (2 СОРТ) 200x100x8мм

5,24 кв.м


Начало укладки плитки

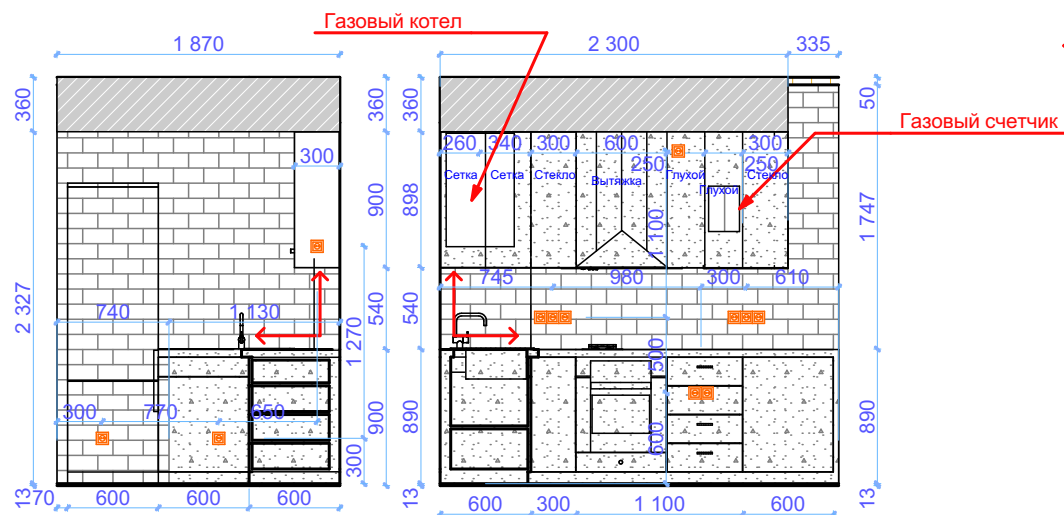

Примечания:

1. Все площади указаны без запаса по материалам

Квартира, с.Зазимье, Броварской район			
Развертка кухни	Стадия	Лист	Листов
	РП	15.3	15
M 1:50	InsideOut 2018		

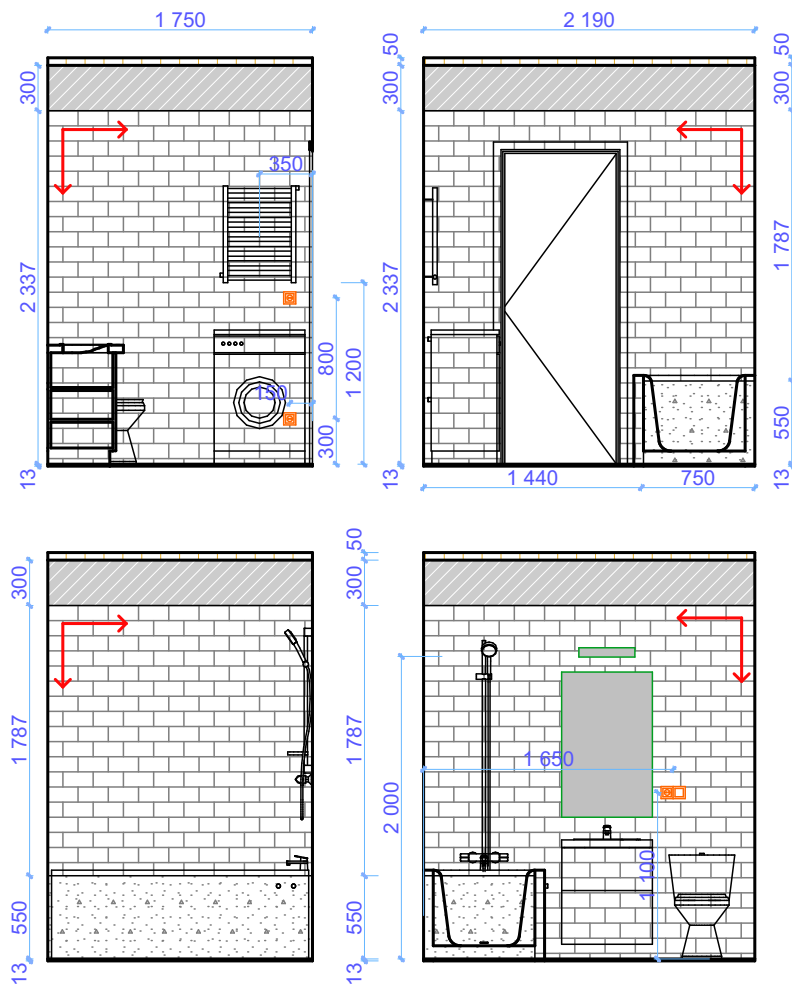

Условные обозначения:

	Окрашивание в светло-серый RAL 9018	2,37 кв.м
	ПЛИТКА GOLDEN TILE METROTILES БЕЛЫЙ 460053 (2 СОПТ) 200×100×8мм	15,01 кв.м
	Без отделки	1,87 кв.м
	Начало укладки плитки	

Примечания:

1. Все площади указаны без запаса по материалам

Квартира, с.Зазимье, Броварской район			
Развертка санузла	Стадия	Лист	Листов
	РП	15.4	15
М 1:50	InsideOut 2018		