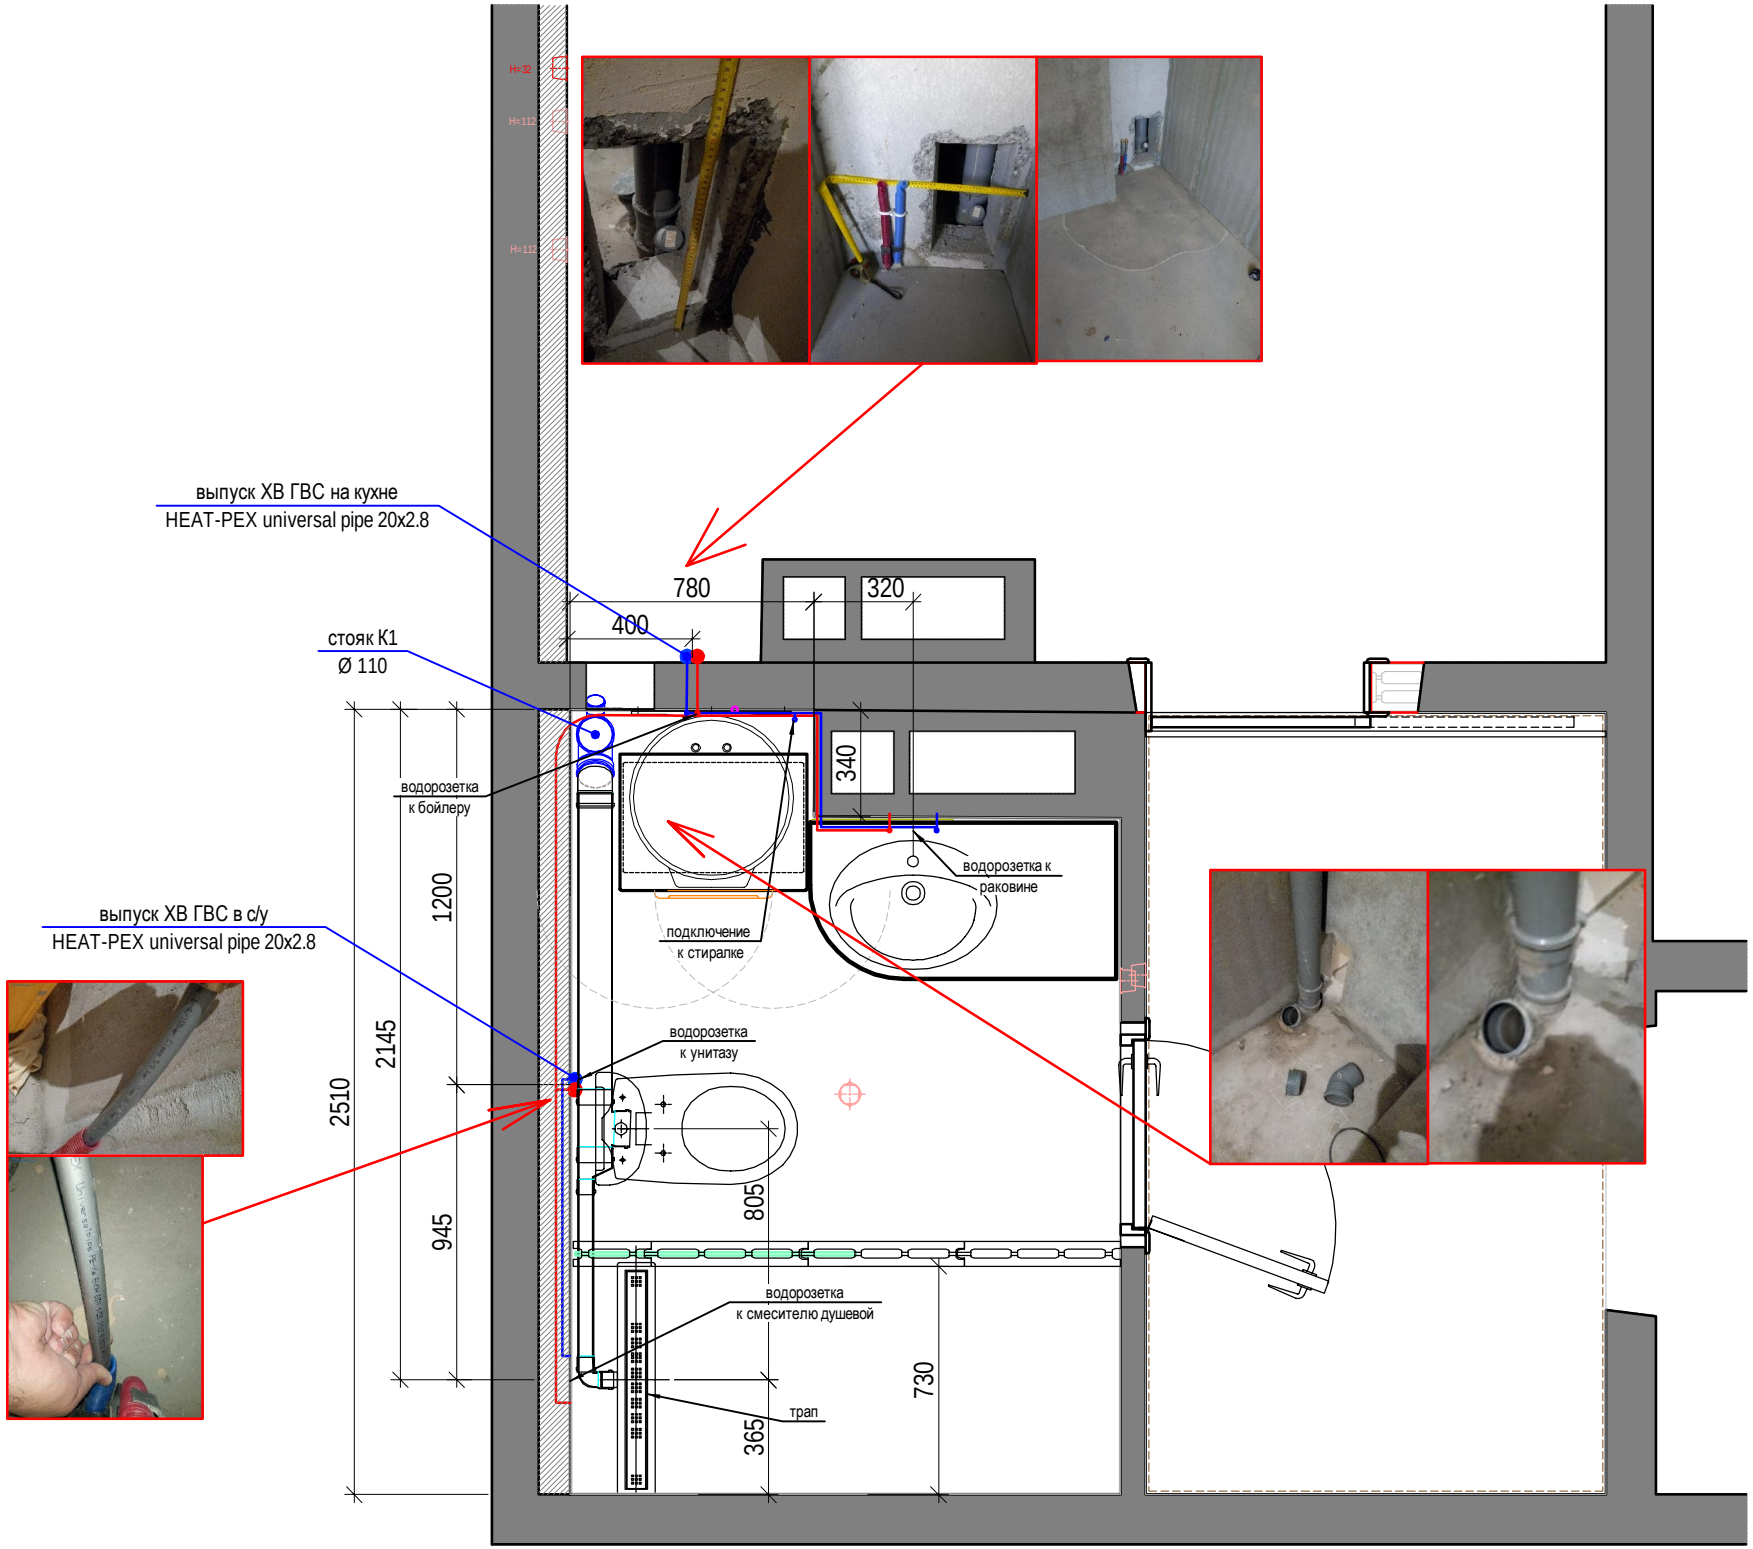
выпуск ХВ ГВС на кухне
HEAT-PEX universal pipe 20x2.8
стояк К1
Ø 110
выпуск ХВ ГВС в с/у
HEAT-PEX universal pipe 20x2.8
780
400
320
340
1200
2145
2510
945
805
730
365
водорозетка
к бойлеру
водорозетка к
раковине
подключение
к стиралке
водорозетка
к унитазу
водорозетка
к смесителю душевой
трап