
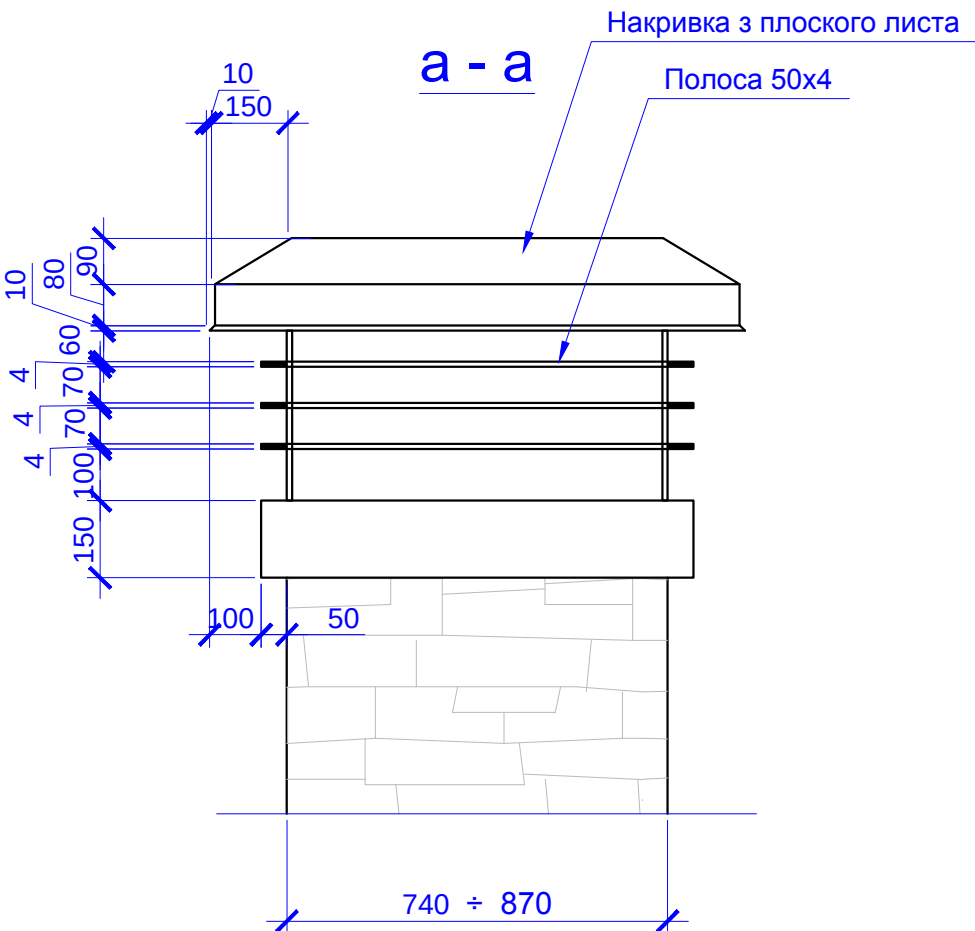


|           |  |  |  |              |                |              |
|-----------|--|--|--|--------------|----------------|--------------|
| Узгоджено |  |  |  | Інв. № подл. | Підпис та дата | Взам. інв. № |
|           |  |  |  |              |                |              |
|           |  |  |  |              |                |              |
|           |  |  |  |              |                |              |

Б

Накривка вентканала

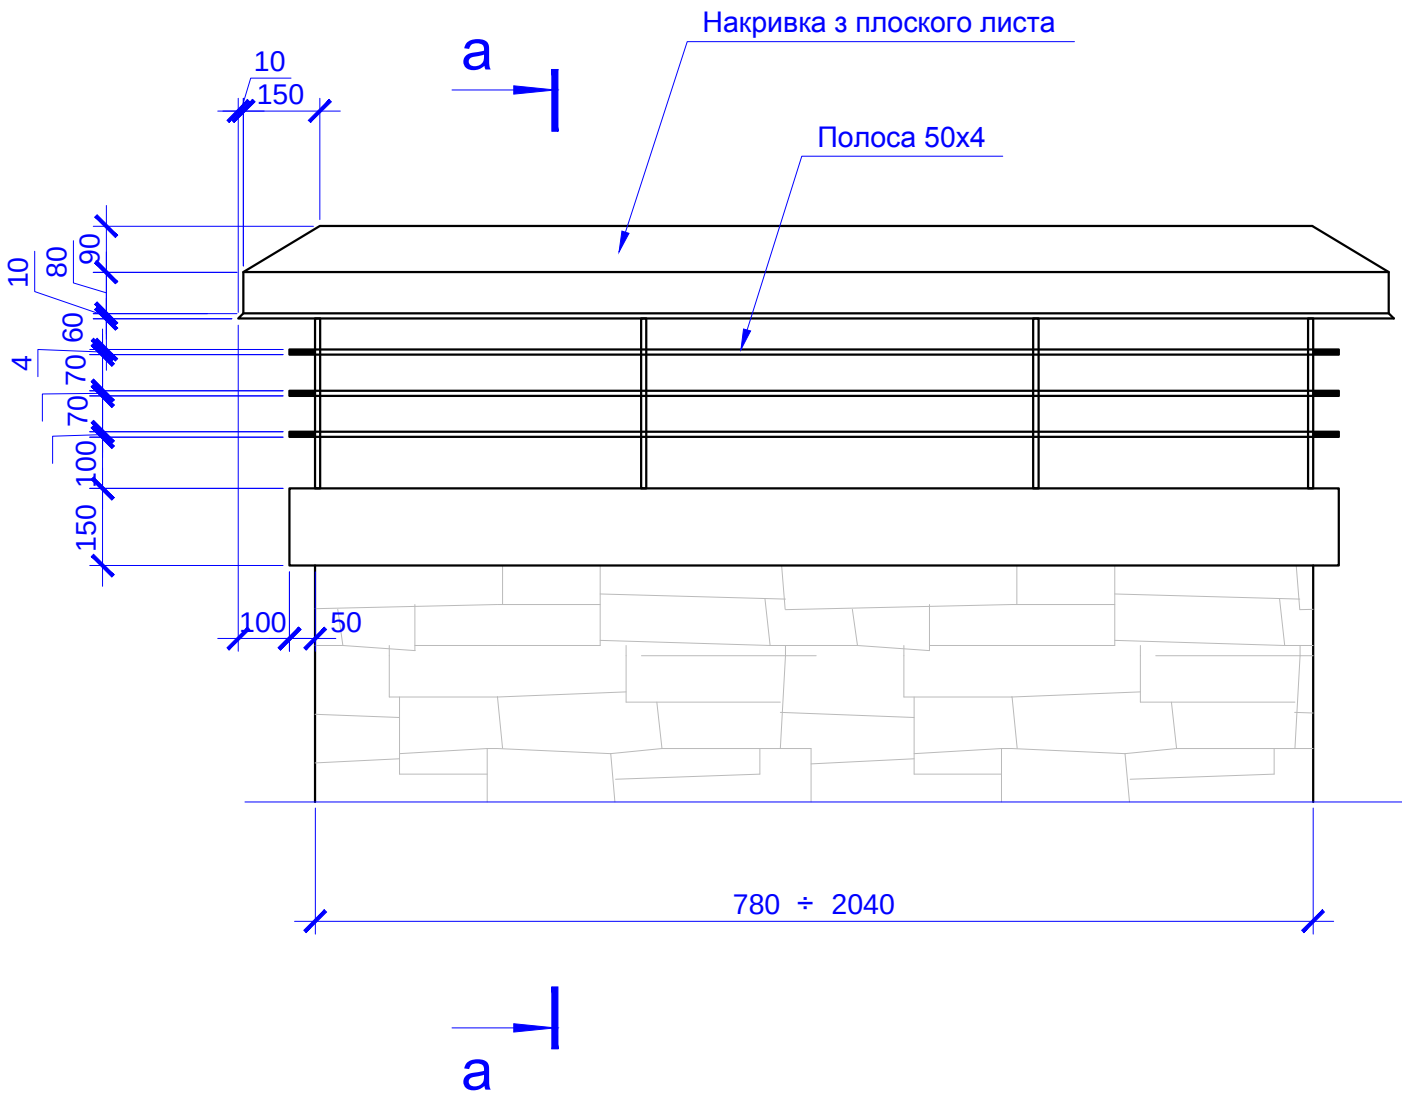

|           |        |      |        |        |      |                     |        |       |         |
|-----------|--------|------|--------|--------|------|---------------------|--------|-------|---------|
|           |        |      |        |        |      | Рік випуску<br>2014 | АР 01  |       |         |
|           |        |      |        |        |      |                     |        |       |         |
| Змін.     | Кільк. | Арк. | № Док. | Підпис | Дата |                     |        |       |         |
|           |        |      |        |        |      | Житловий будинок    | Стадія | Аркуш | Аркушів |
|           |        |      |        |        |      |                     | Р      | 19    |         |
| Гол. фах. |        |      |        |        |      | Вузол Б, В          |        |       |         |
| Перевірів |        |      |        |        |      |                     |        |       |         |
| Розробив  |        |      |        |        |      |                     |        |       |         |
|           |        |      |        |        |      |                     |        |       |         |