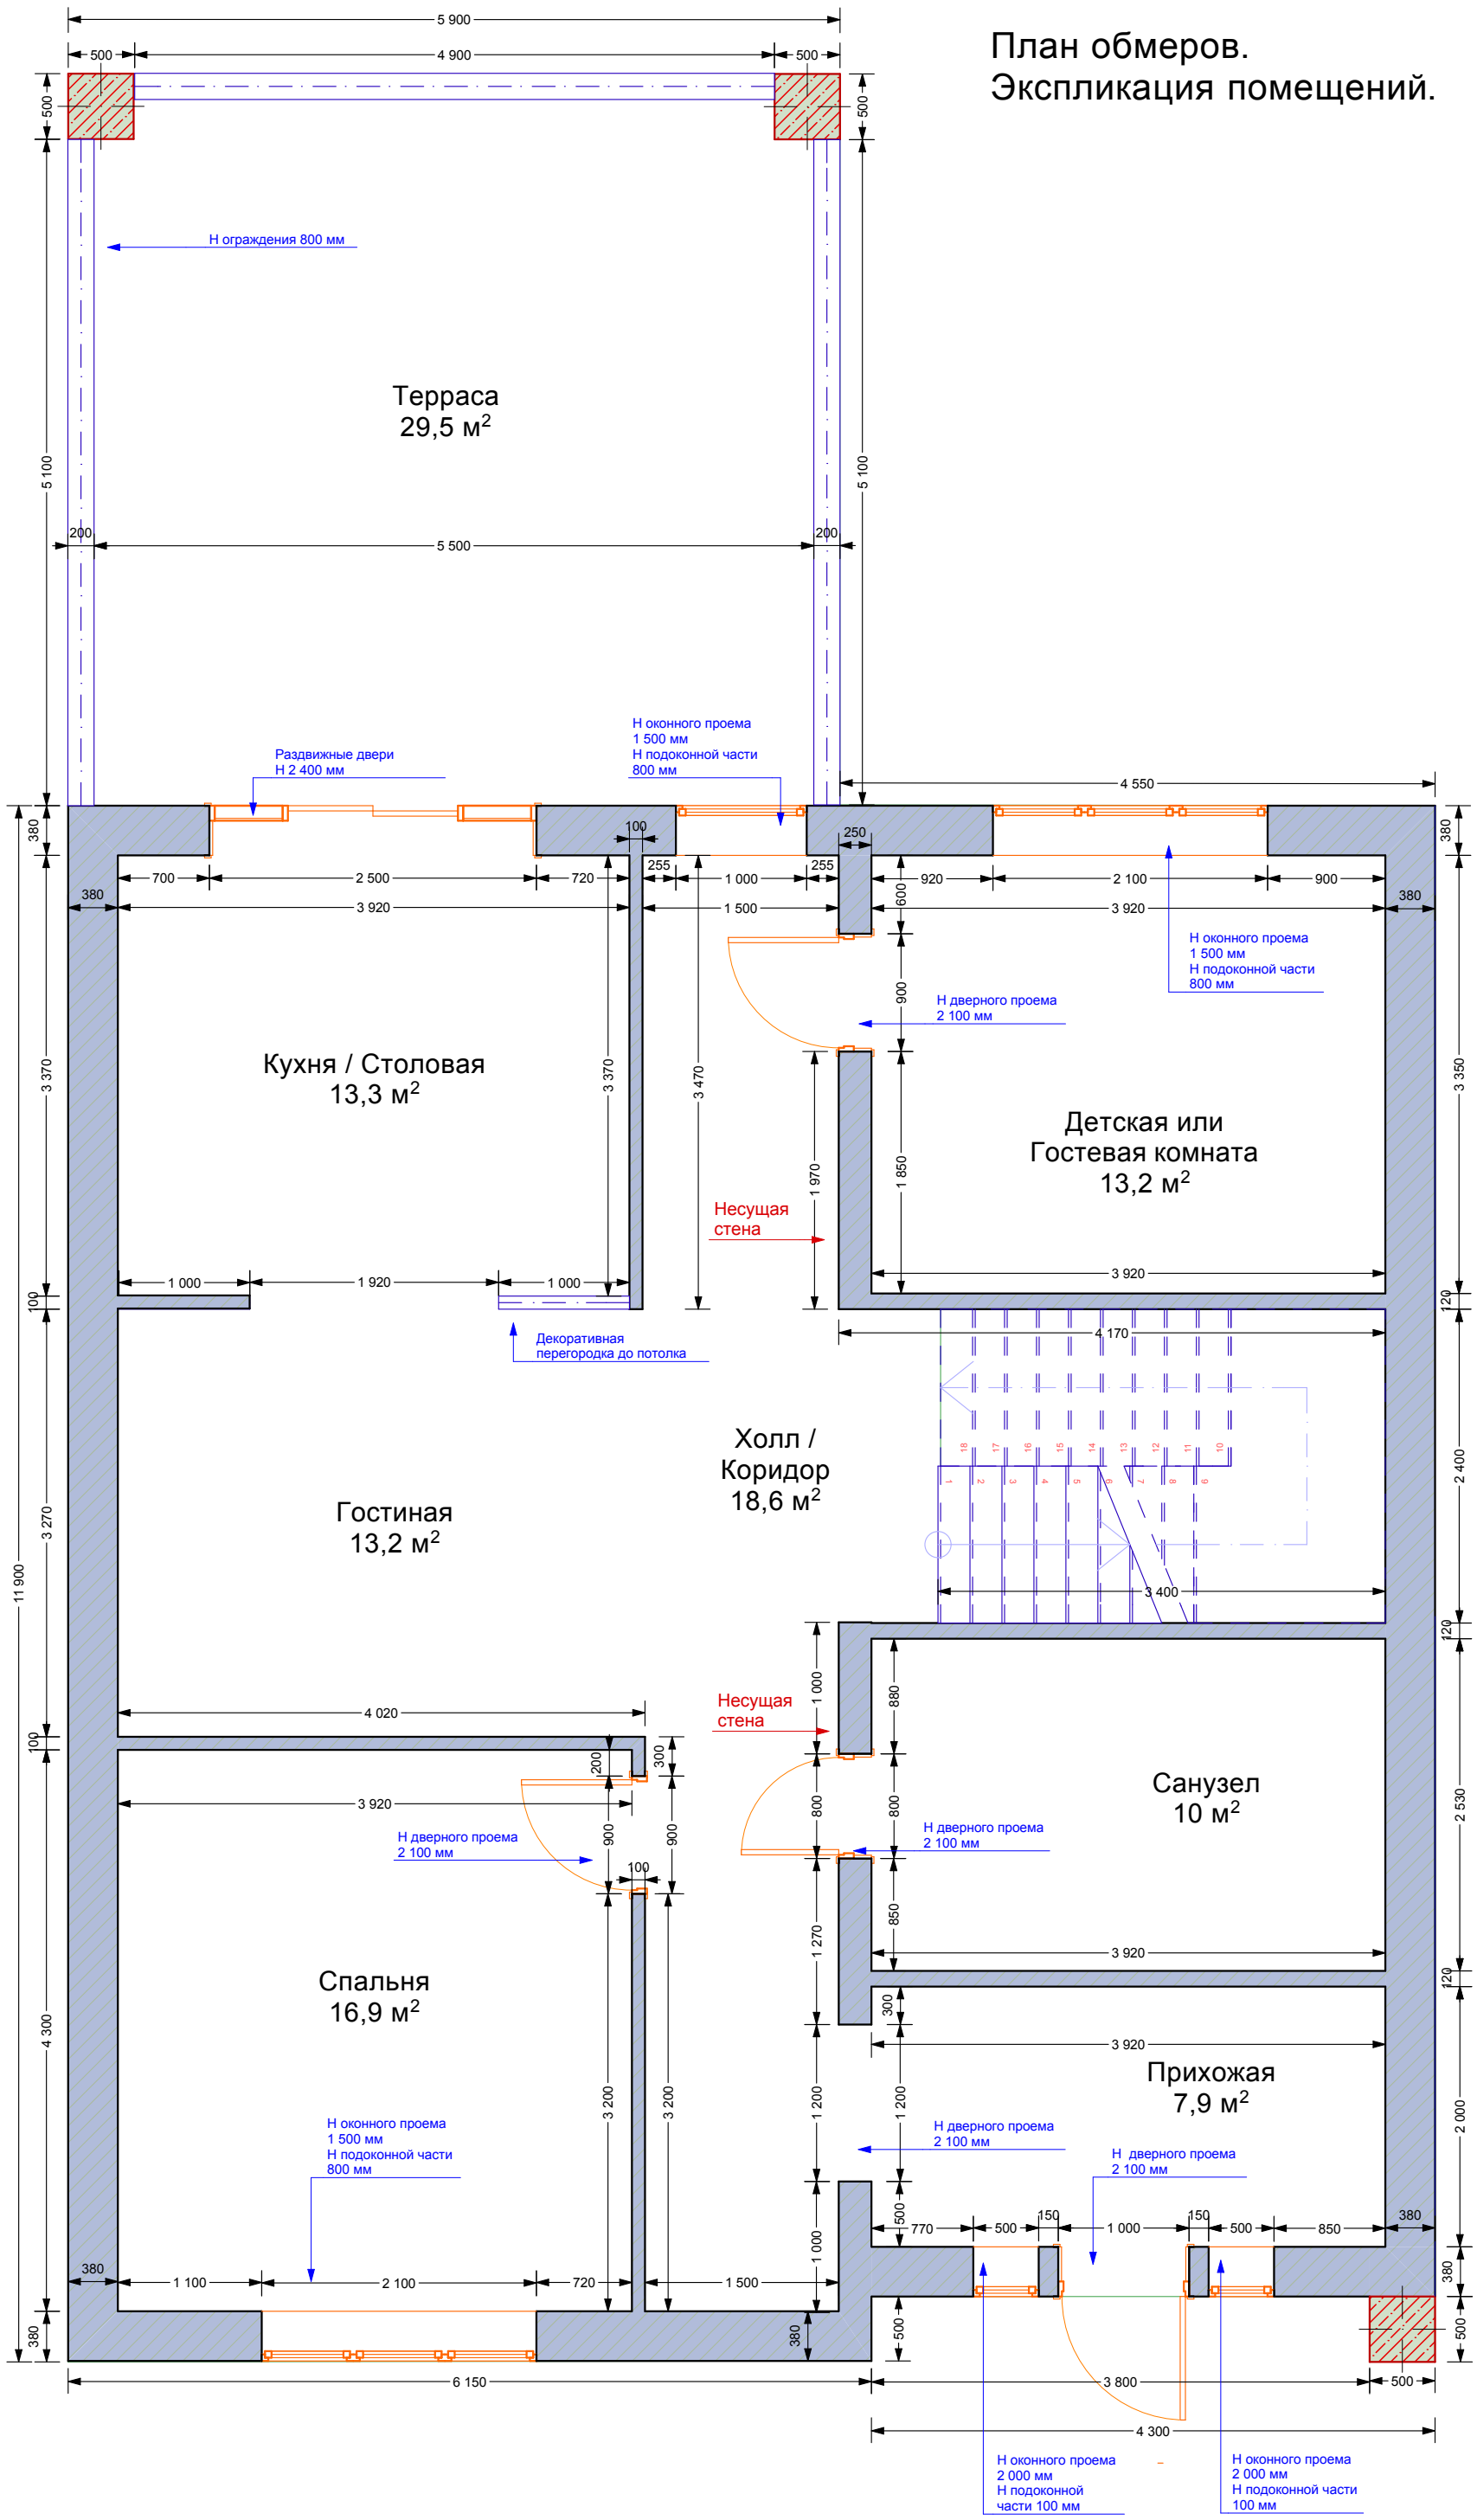План обмеров.
Экспликация помещений.