Влаштування пандуса та вхідних сходів Фрагмент плану

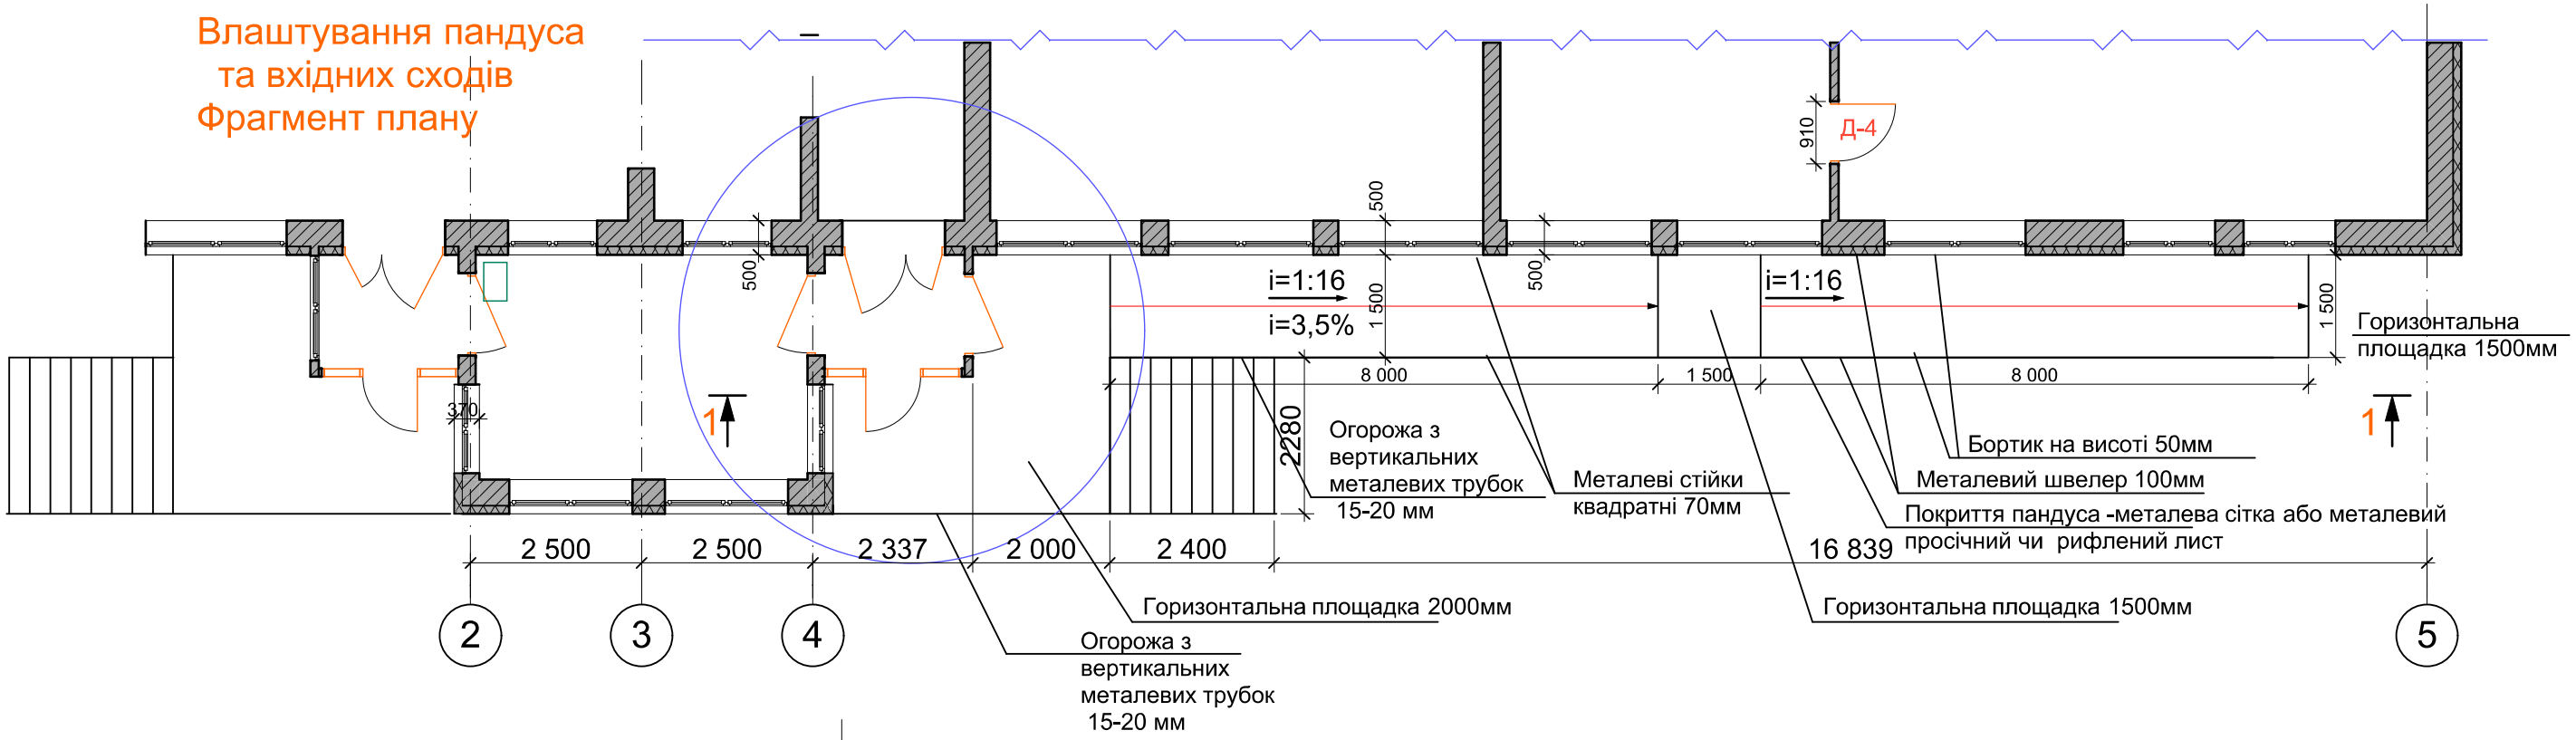

Розріз 1-1

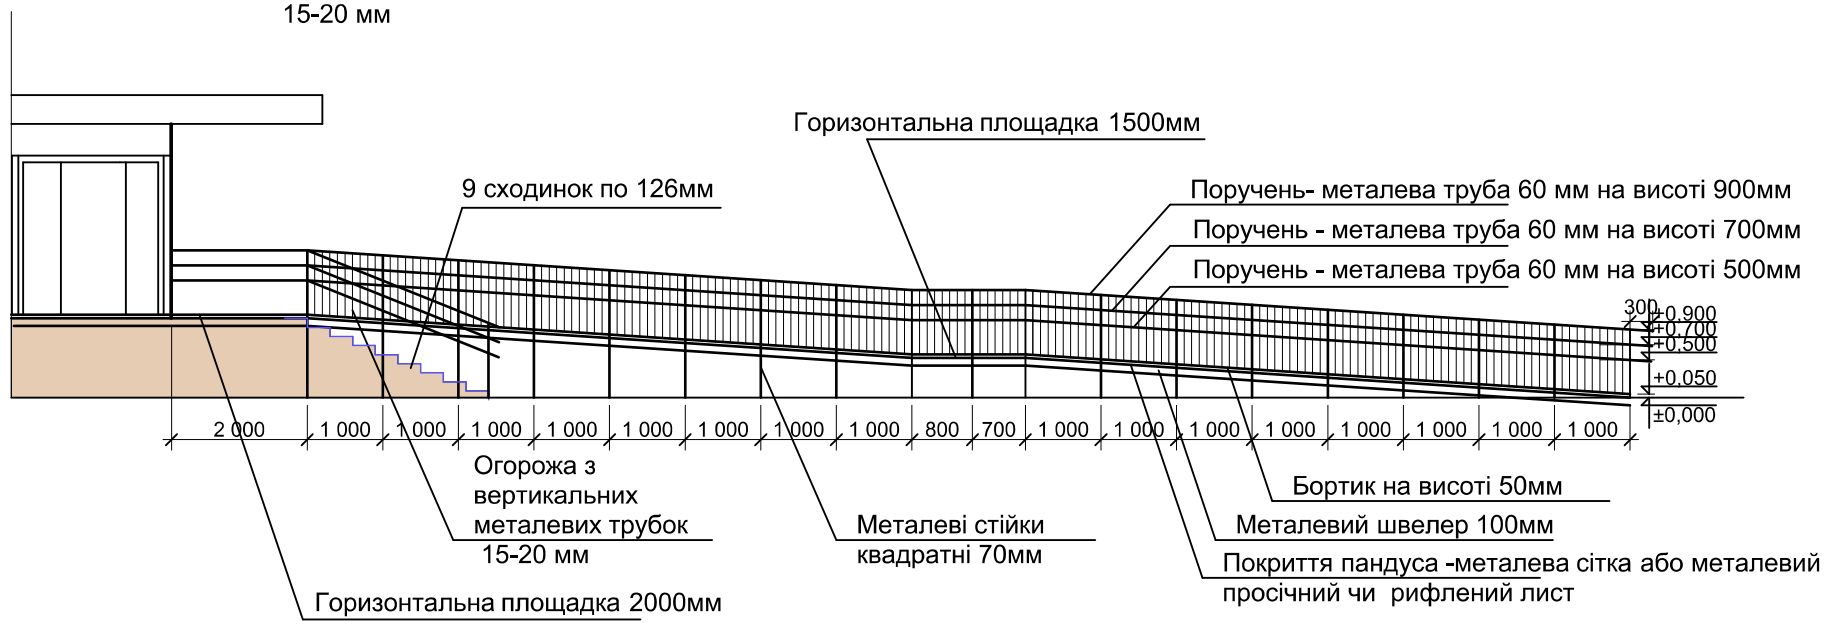

Зам. інв. №	
Підпис і дата	
Інв. № ориг.	