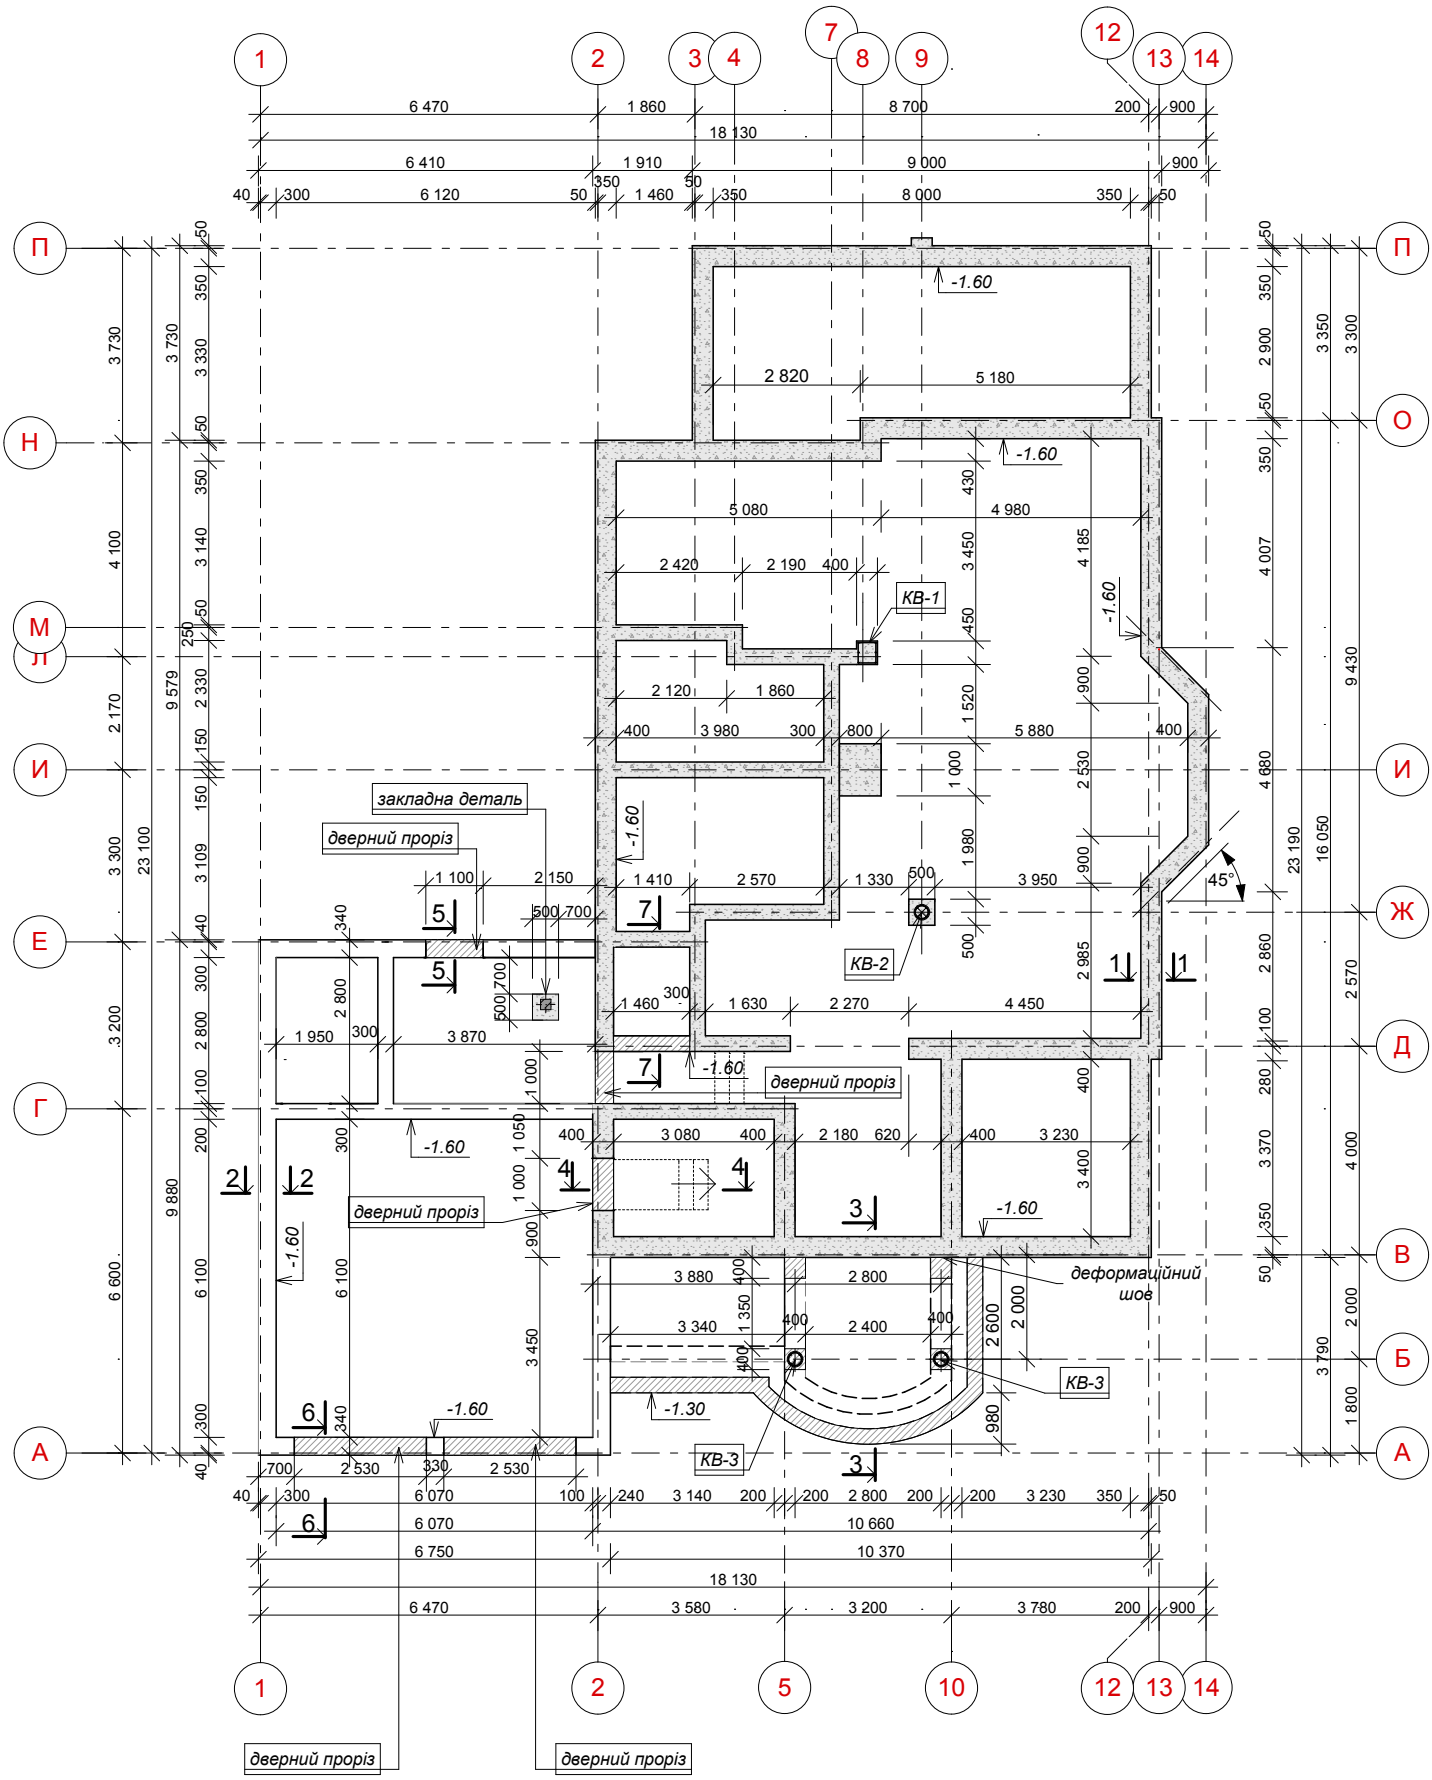ПЛАН ФУНДАМЕНТУ