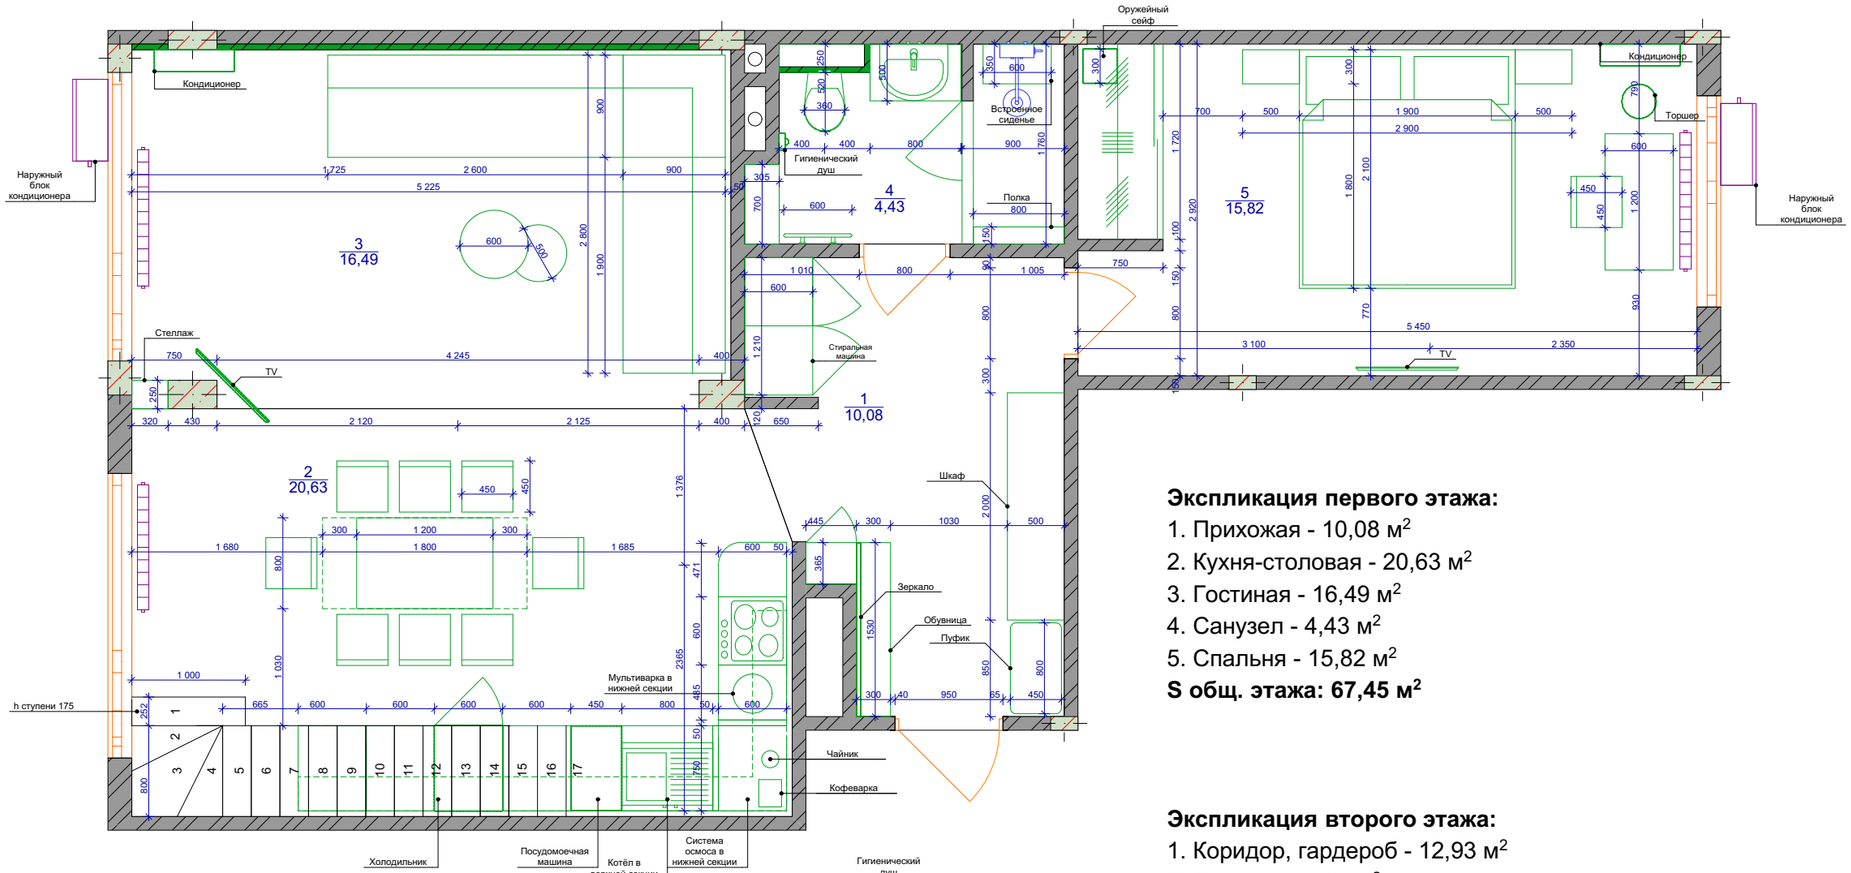

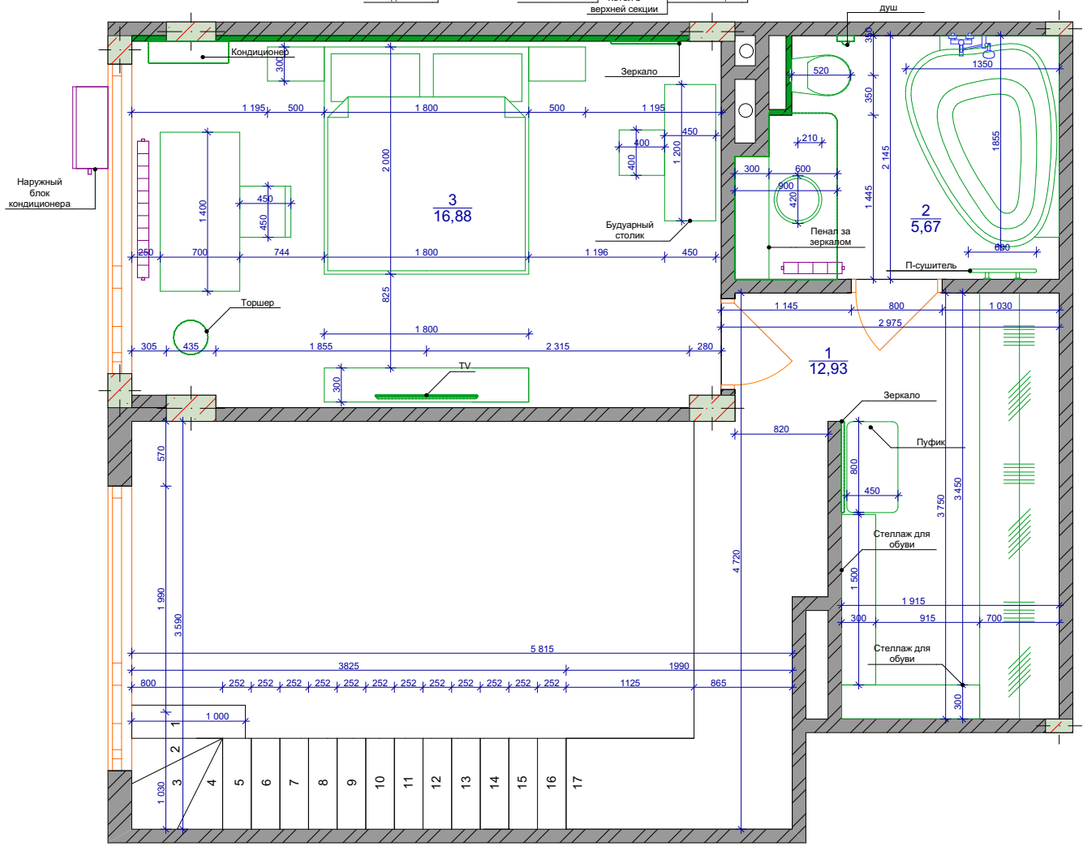

Экспликация первого этажа:

1. Прихожая - 10,08 м^2
2. Кухня-столовая - 20,63 м^2
3. Гостиная - 16,49 м^2
4. Санузел - 4,43 м^2
5. Спальня - 15,82 м^2

S общ. этажа: 67,45 м^2

Экспликация второго этажа:

1. Коридор, гардероб - 12,93 м^2
2. Санузел - 5,67 м^2
3. Спальня - 16,88 м^2

S общ. этажа: 35,48 м^2

Общая S квартиры - 102,93 м^2

Дизайнер	Давидчук А.					
				План расстановки мебели	Стадия	Лист	Листов
					РП	3	24
					Kadesign		