



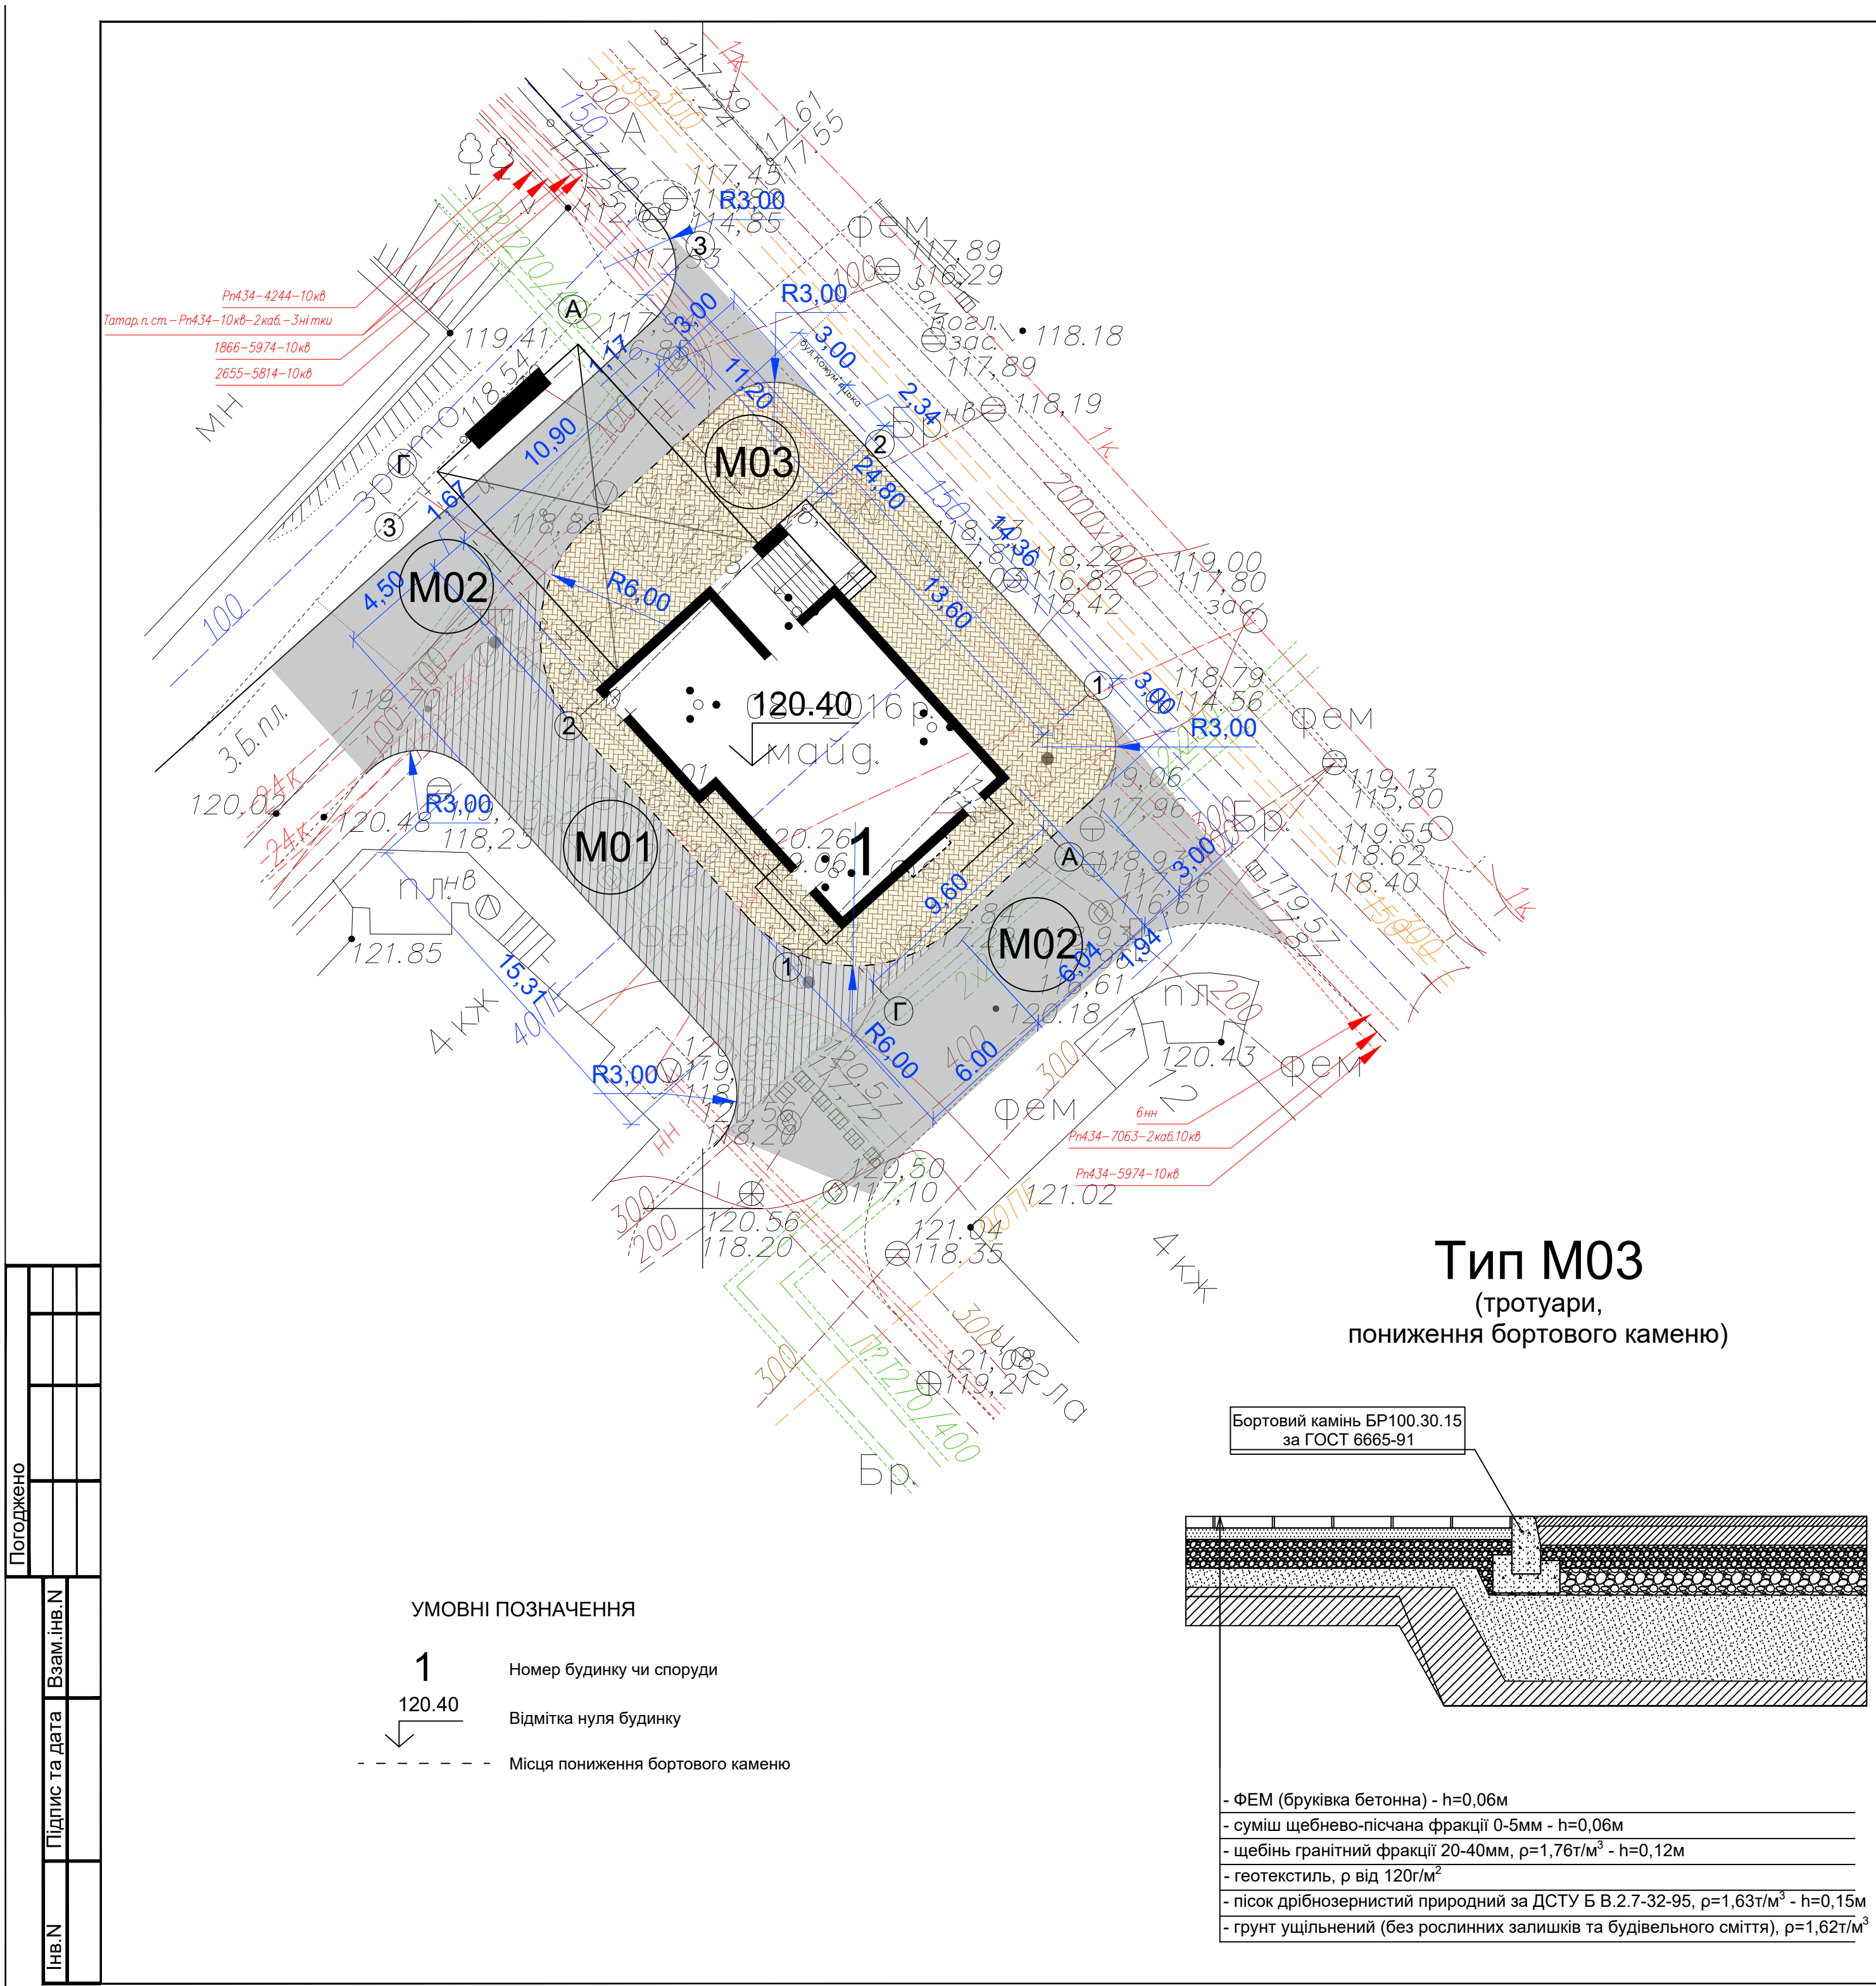

Відомість покриттів				
Поз.	Найменування	Тип	Площа покриття, м²	Умовне познач.
			в межах землевідводу	
1	Покриття доріг та проїздів із асфальтобетону (нове покриття)	M01	116	
2	Покриття доріг та проїздів із асфальтобетону (відновлене покриття)	M02	260	
3	Покриття тротуарів плиткою ФЕМ	M03	200	
4	Бетонний бортовий камінь 1000х300х150 мм		59 м.п.	
5	Бетонний бортовий камінь втоплений 1000х300х150 мм		44 м.п.	


Тип M01, M02, M03 (проїзди, тротуари)

- асфальтобетон. АСГ. Др.Щ.Б.НП.І БНД 60/90 - ДСТУ Б В.2.7-119:2011, h=0,05м
- розлив бітумної емульсії 0,4л/м2
- асфальтобетон. АСГ. Кр.Щ.А.НП.І БНД 60/90 - ДСТУ Б В.2.7-119:2011, h=0,10м
- розлив бітумної емульсії 0,4л/м2
- щебінь гранітний фракції 20-40мм марки не нижче 800 МПа за ДСТУ Б В.2.7-34 влаштований методом заклинки $\rho=1,76\text{т/м}^3$ - h=0,12м
- щебінь гранітний фракції 40-70мм марки не нижче 800 МПа за ДСТУ Б В.2.7-34 влаштований методом заклинки $\rho=1,76\text{т/м}^3$ - h=0,14м
- геотекстиль ρ від 180г/м²
- пісок дрібнозернистий природний за ДСТУ Б В.2.7-32-95, $\rho=1,63\text{т/м}^3$ - h=0,45м
- ґрунт ущільнений (без рослинних залишків та будівельного сміття), $\rho=1,62\text{т/м}^3$

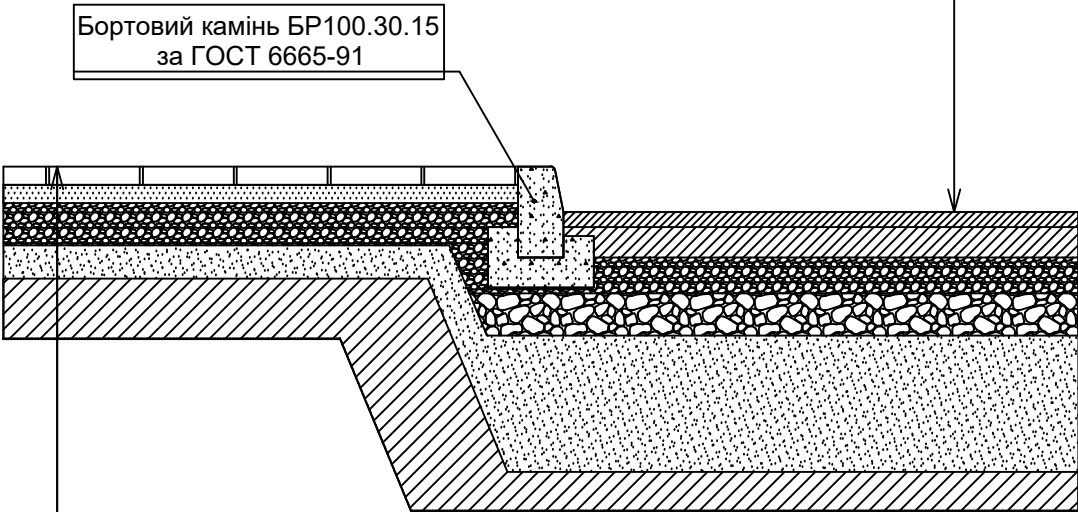

- ФЕМ (бруківка бетонна) - h=0,06м
- суміш щебнево-пісчана фракції 0-5мм - h=0,06м
- щебінь гранітний фракції 20-40мм, $\rho=1,76\text{т/м}^3$ - h=0,12м
- геотекстиль, ρ від 120г/м²
- пісок дрібнозернистий природний за ДСТУ Б В.2.7-32-95, $\rho=1,63\text{т/м}^3$ - h=0,15м
- ґрунт ущільнений (без рослинних залишків та будівельного сміття), $\rho=1,62\text{т/м}^3$

Тип M03 (тротуари, пониження бортового каменю)

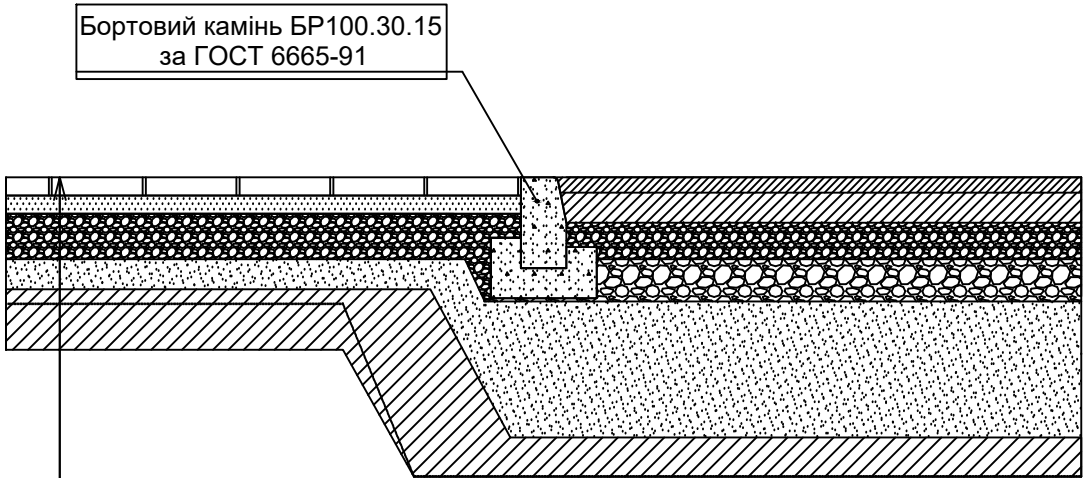

- ФЕМ (бруківка бетонна) - h=0,06м
- суміш щебнево-пісчана фракції 0-5мм - h=0,06м
- щебінь гранітний фракції 20-40мм, $\rho=1,76\text{т/м}^3$ - h=0,12м
- геотекстиль, ρ від 120г/м²
- пісок дрібнозернистий природний за ДСТУ Б В.2.7-32-95, $\rho=1,63\text{т/м}^3$ - h=0,15м
- ґрунт ущільнений (без рослинних залишків та будівельного сміття), $\rho=1,62\text{т/м}^3$

УМОВНІ ПОЗНАЧЕННЯ

- 1 - Номер будинку чи споруди
- 120.40 - Відмітка нуля будинку
- - Місця пониження бортового каменю

						060416-ГП			
						Будівництво ресторану на вул. Кожум'яцька, 10 в Подільському районі міста Києва			
Зм.	Кіл-ть	Аркуш	Недок.	Підпис	Дата	Генеральний план	Стадія	Аркуш	Аркушів
ГАП		Богданов А.І.					Р	4	
ГП									
						План благоустрою території. М 1:200	ФОП "Богданов Андрій Ігоревич"		
Проектував		Черкасов							
Н.контр									