



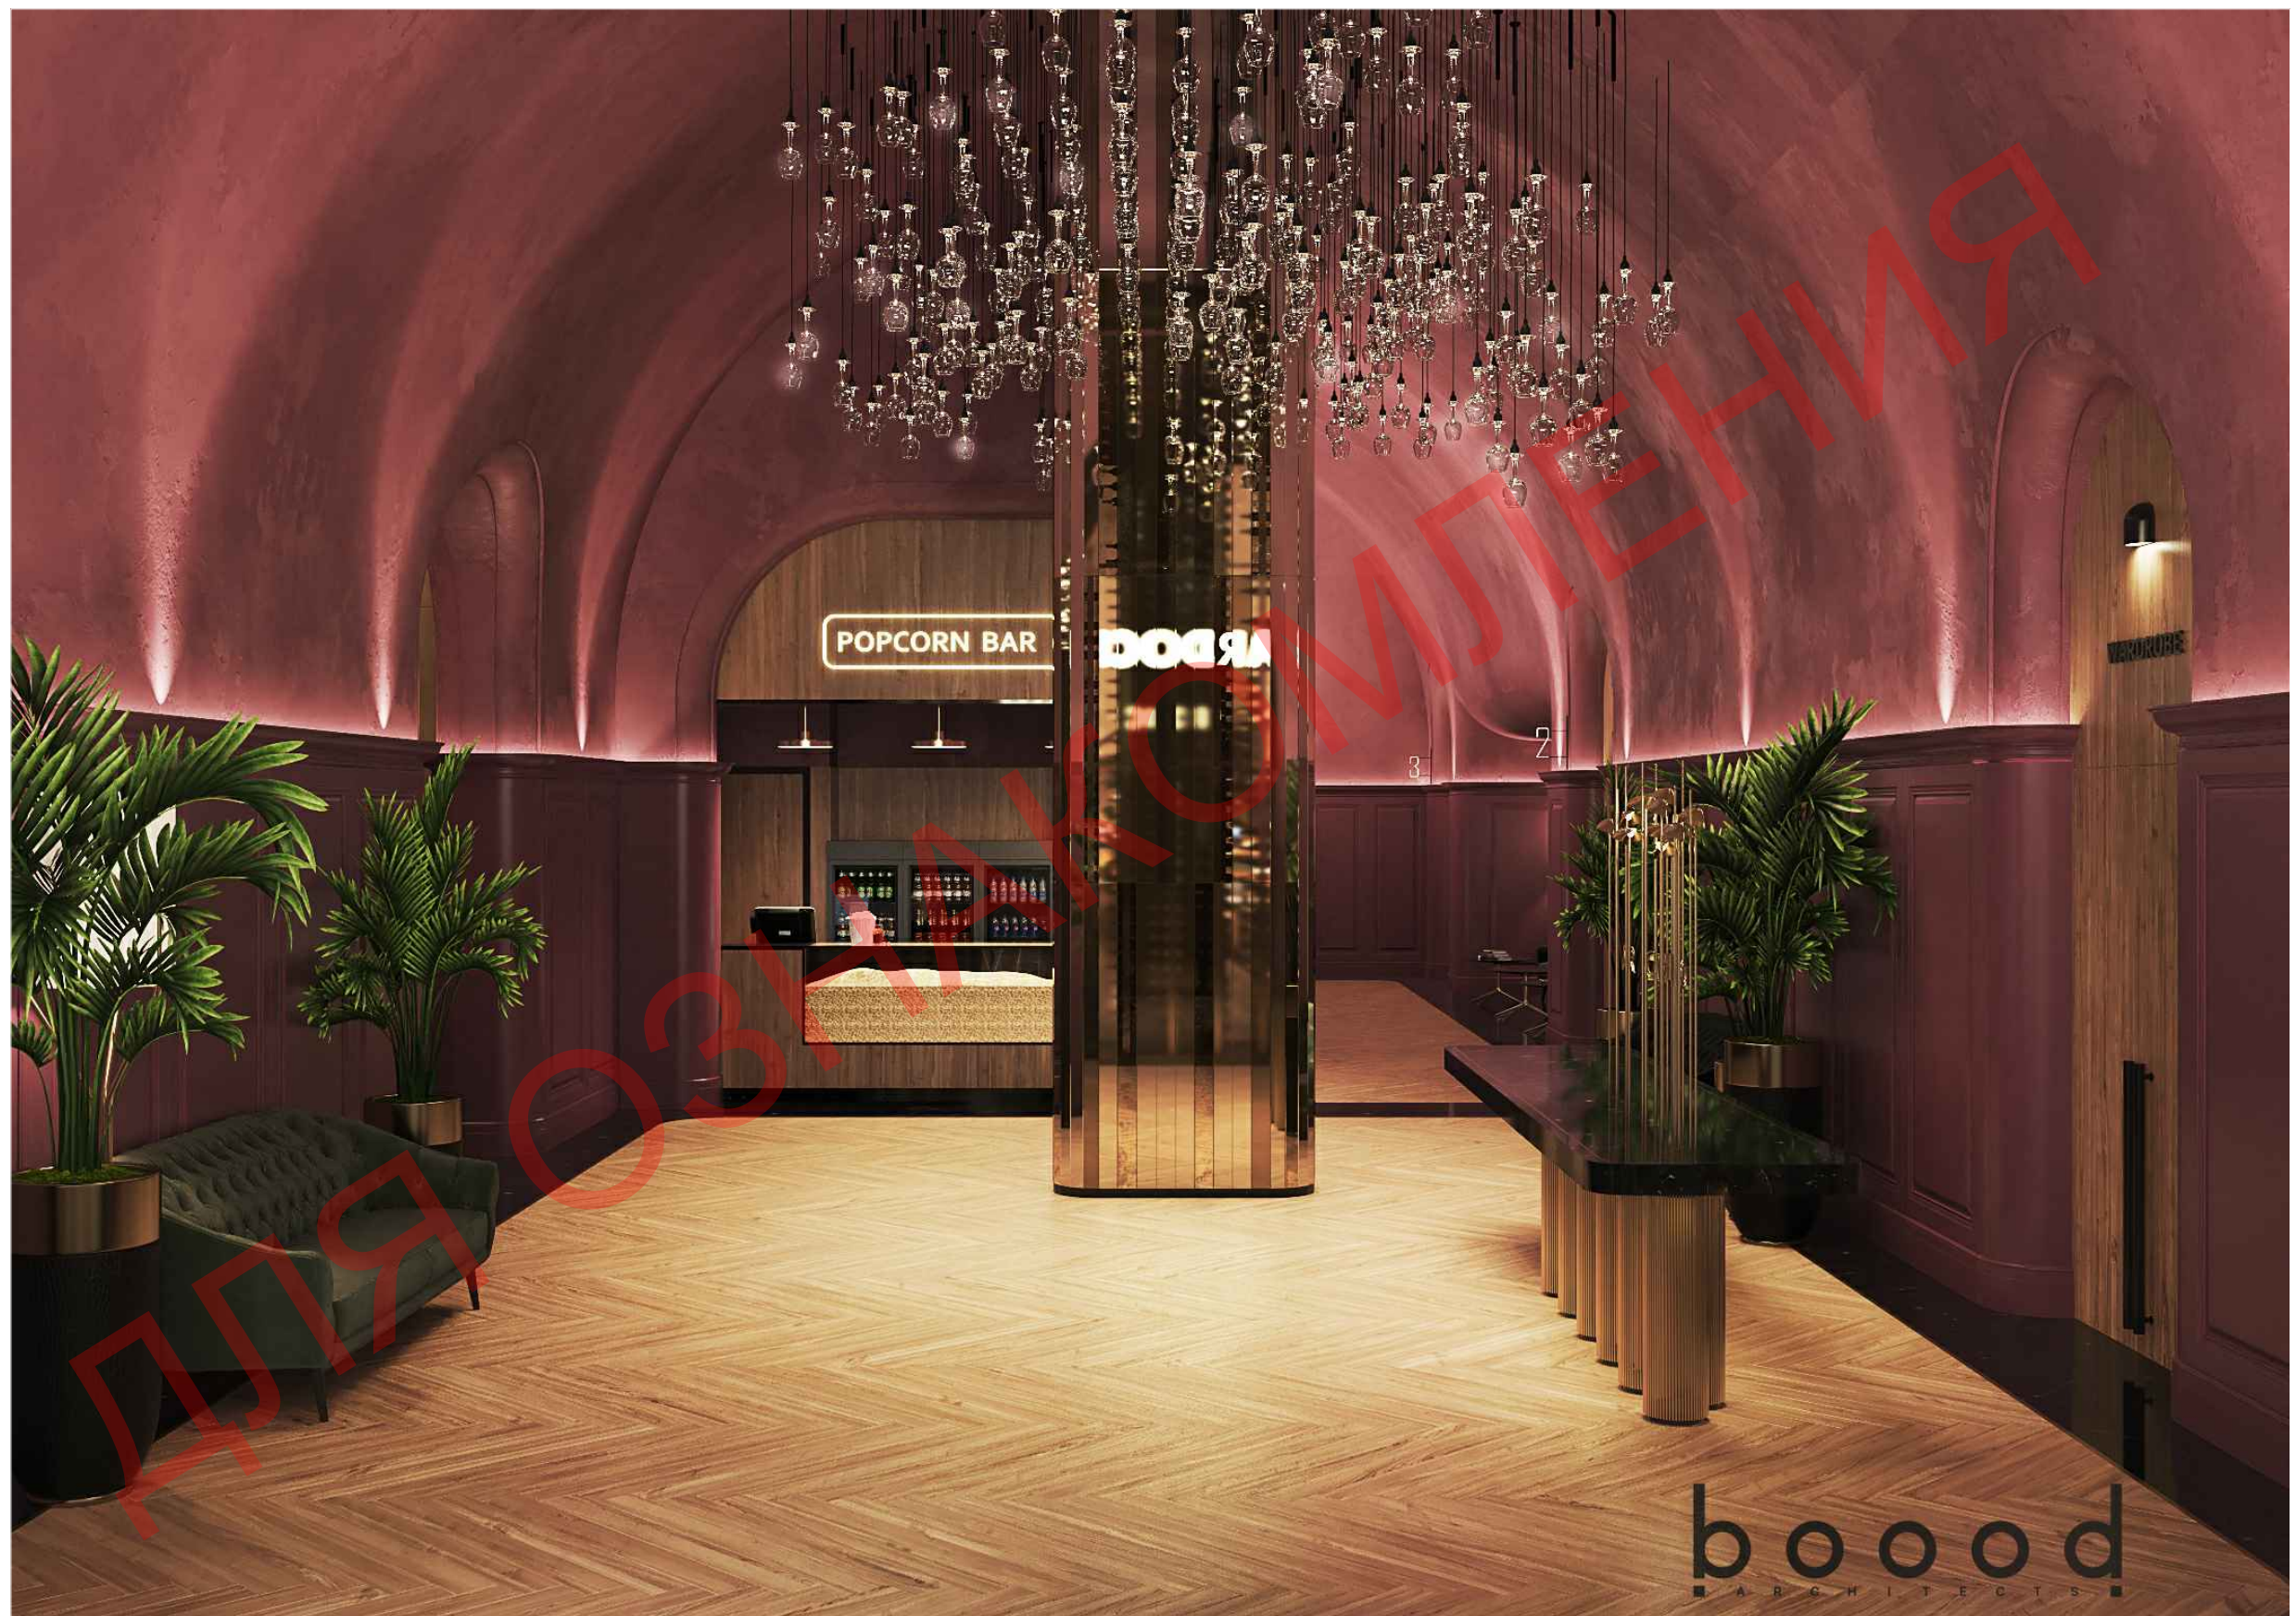

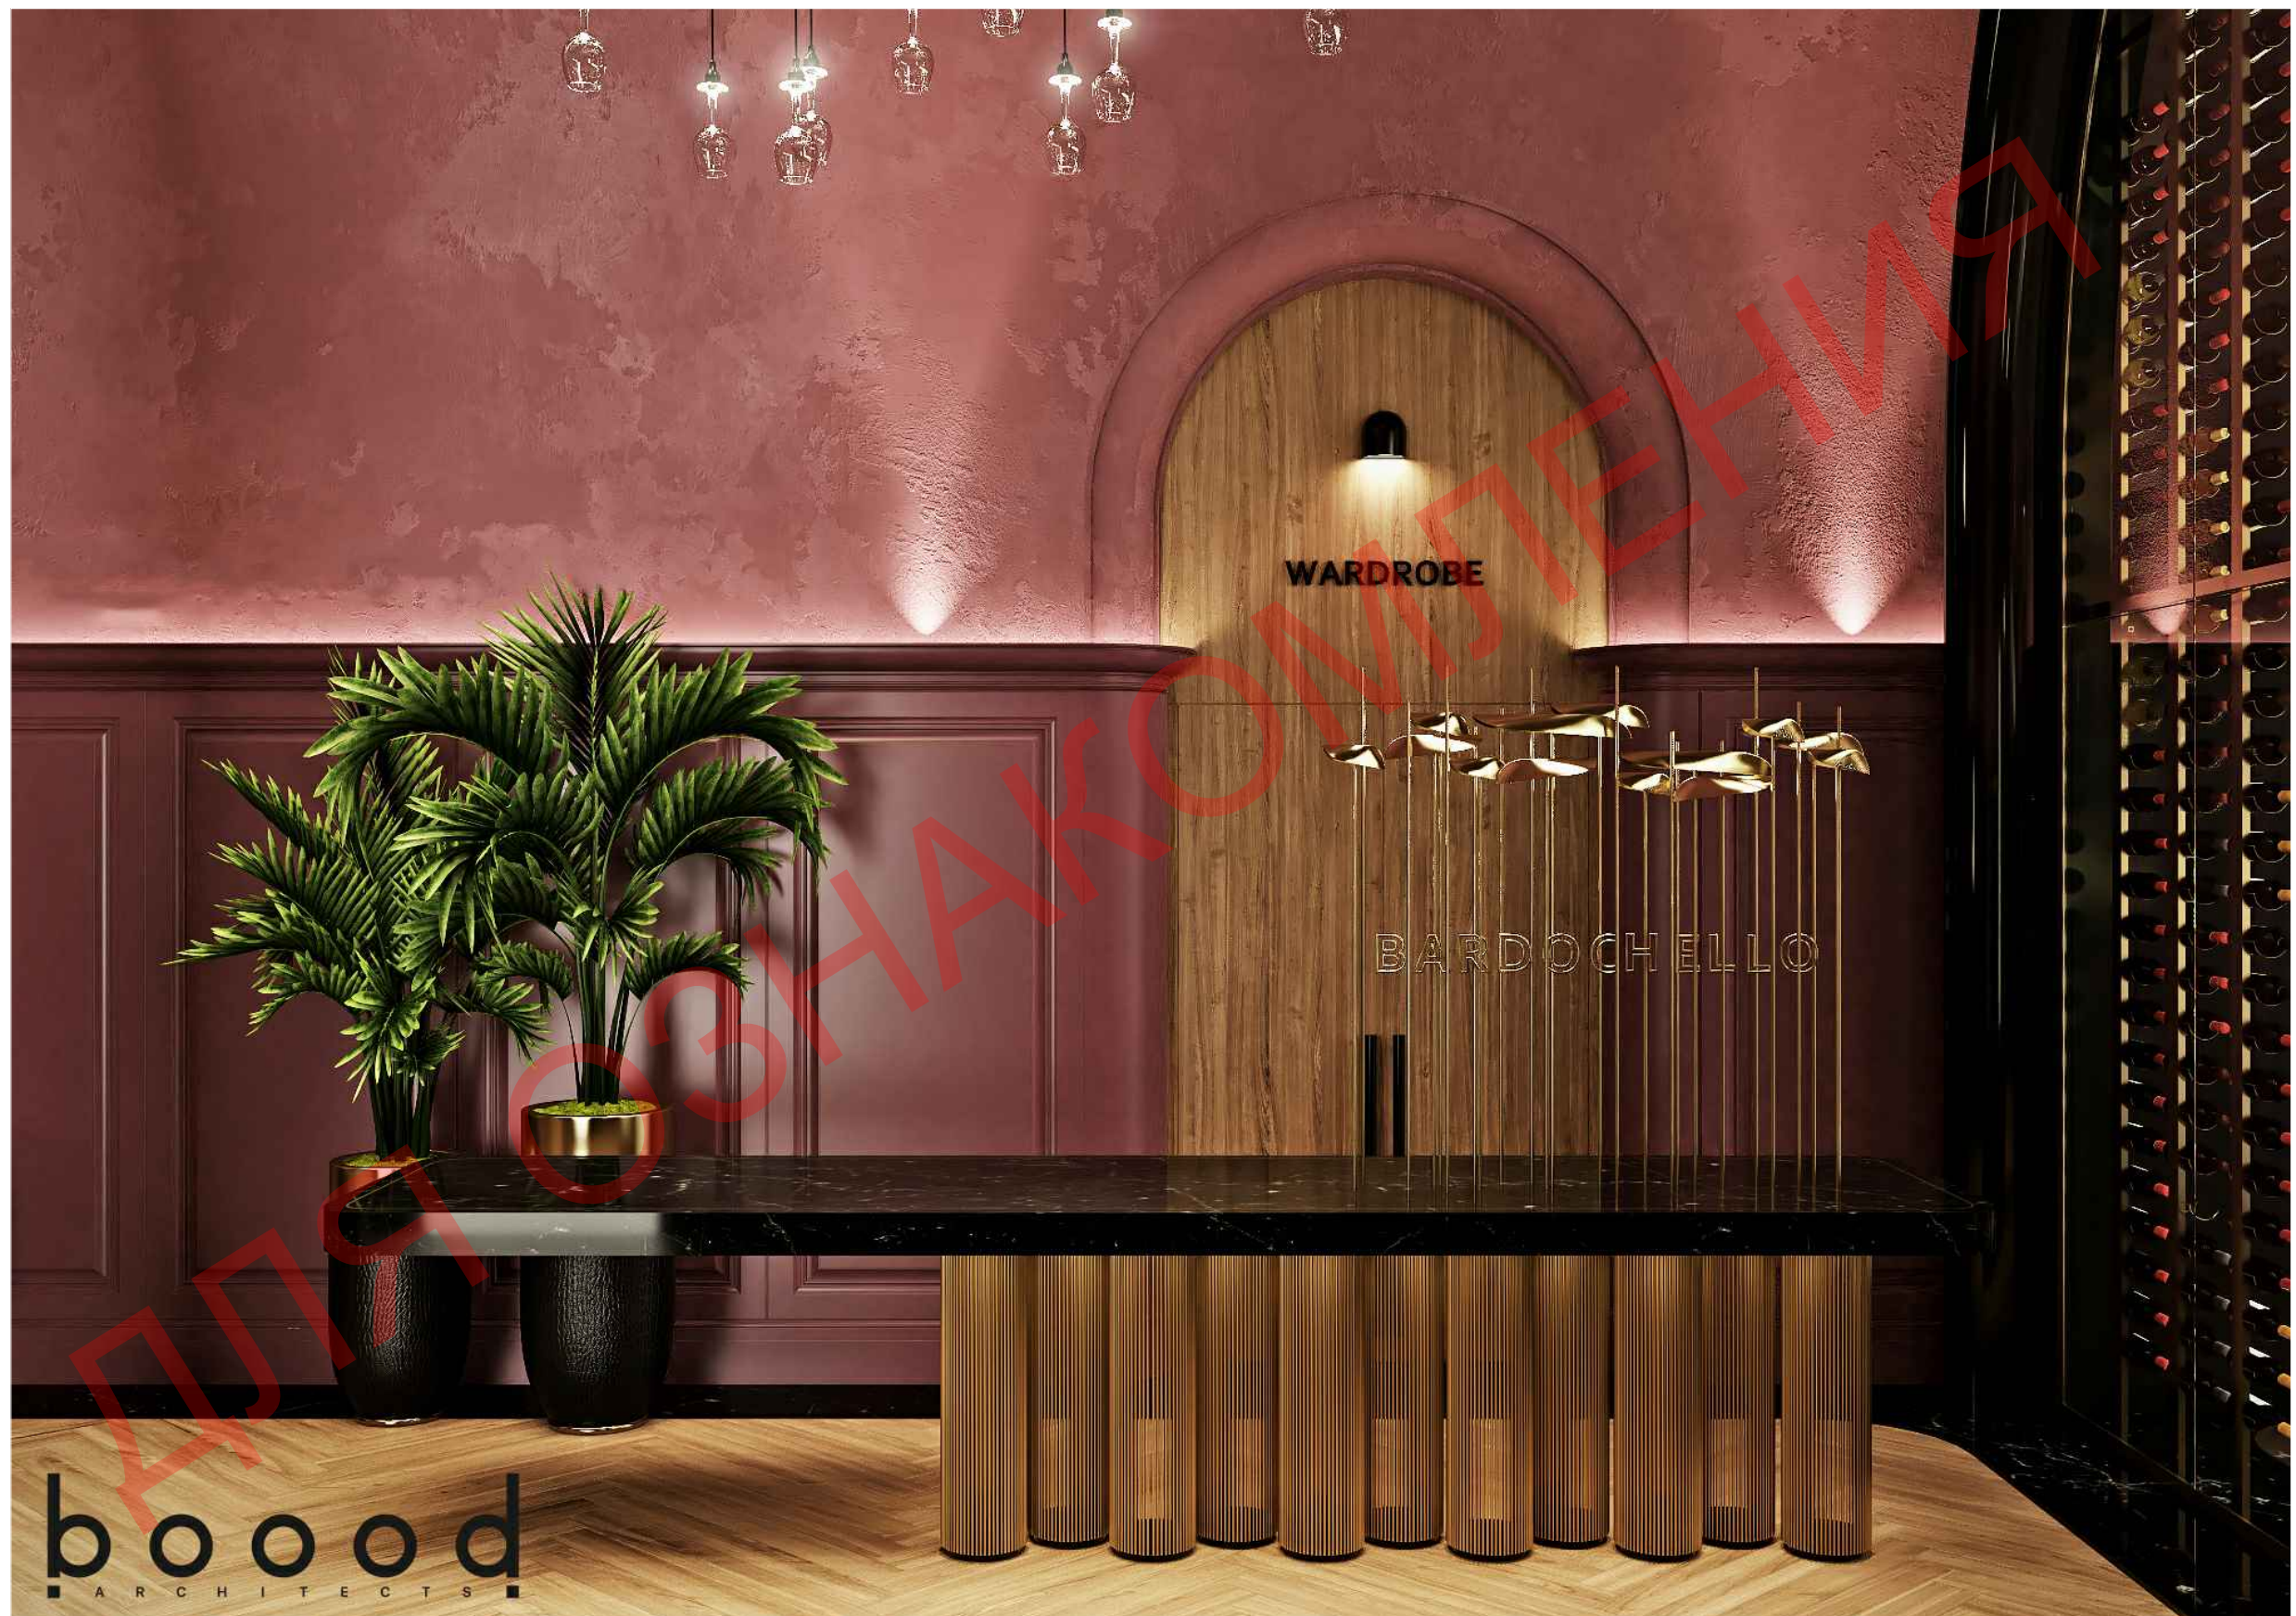












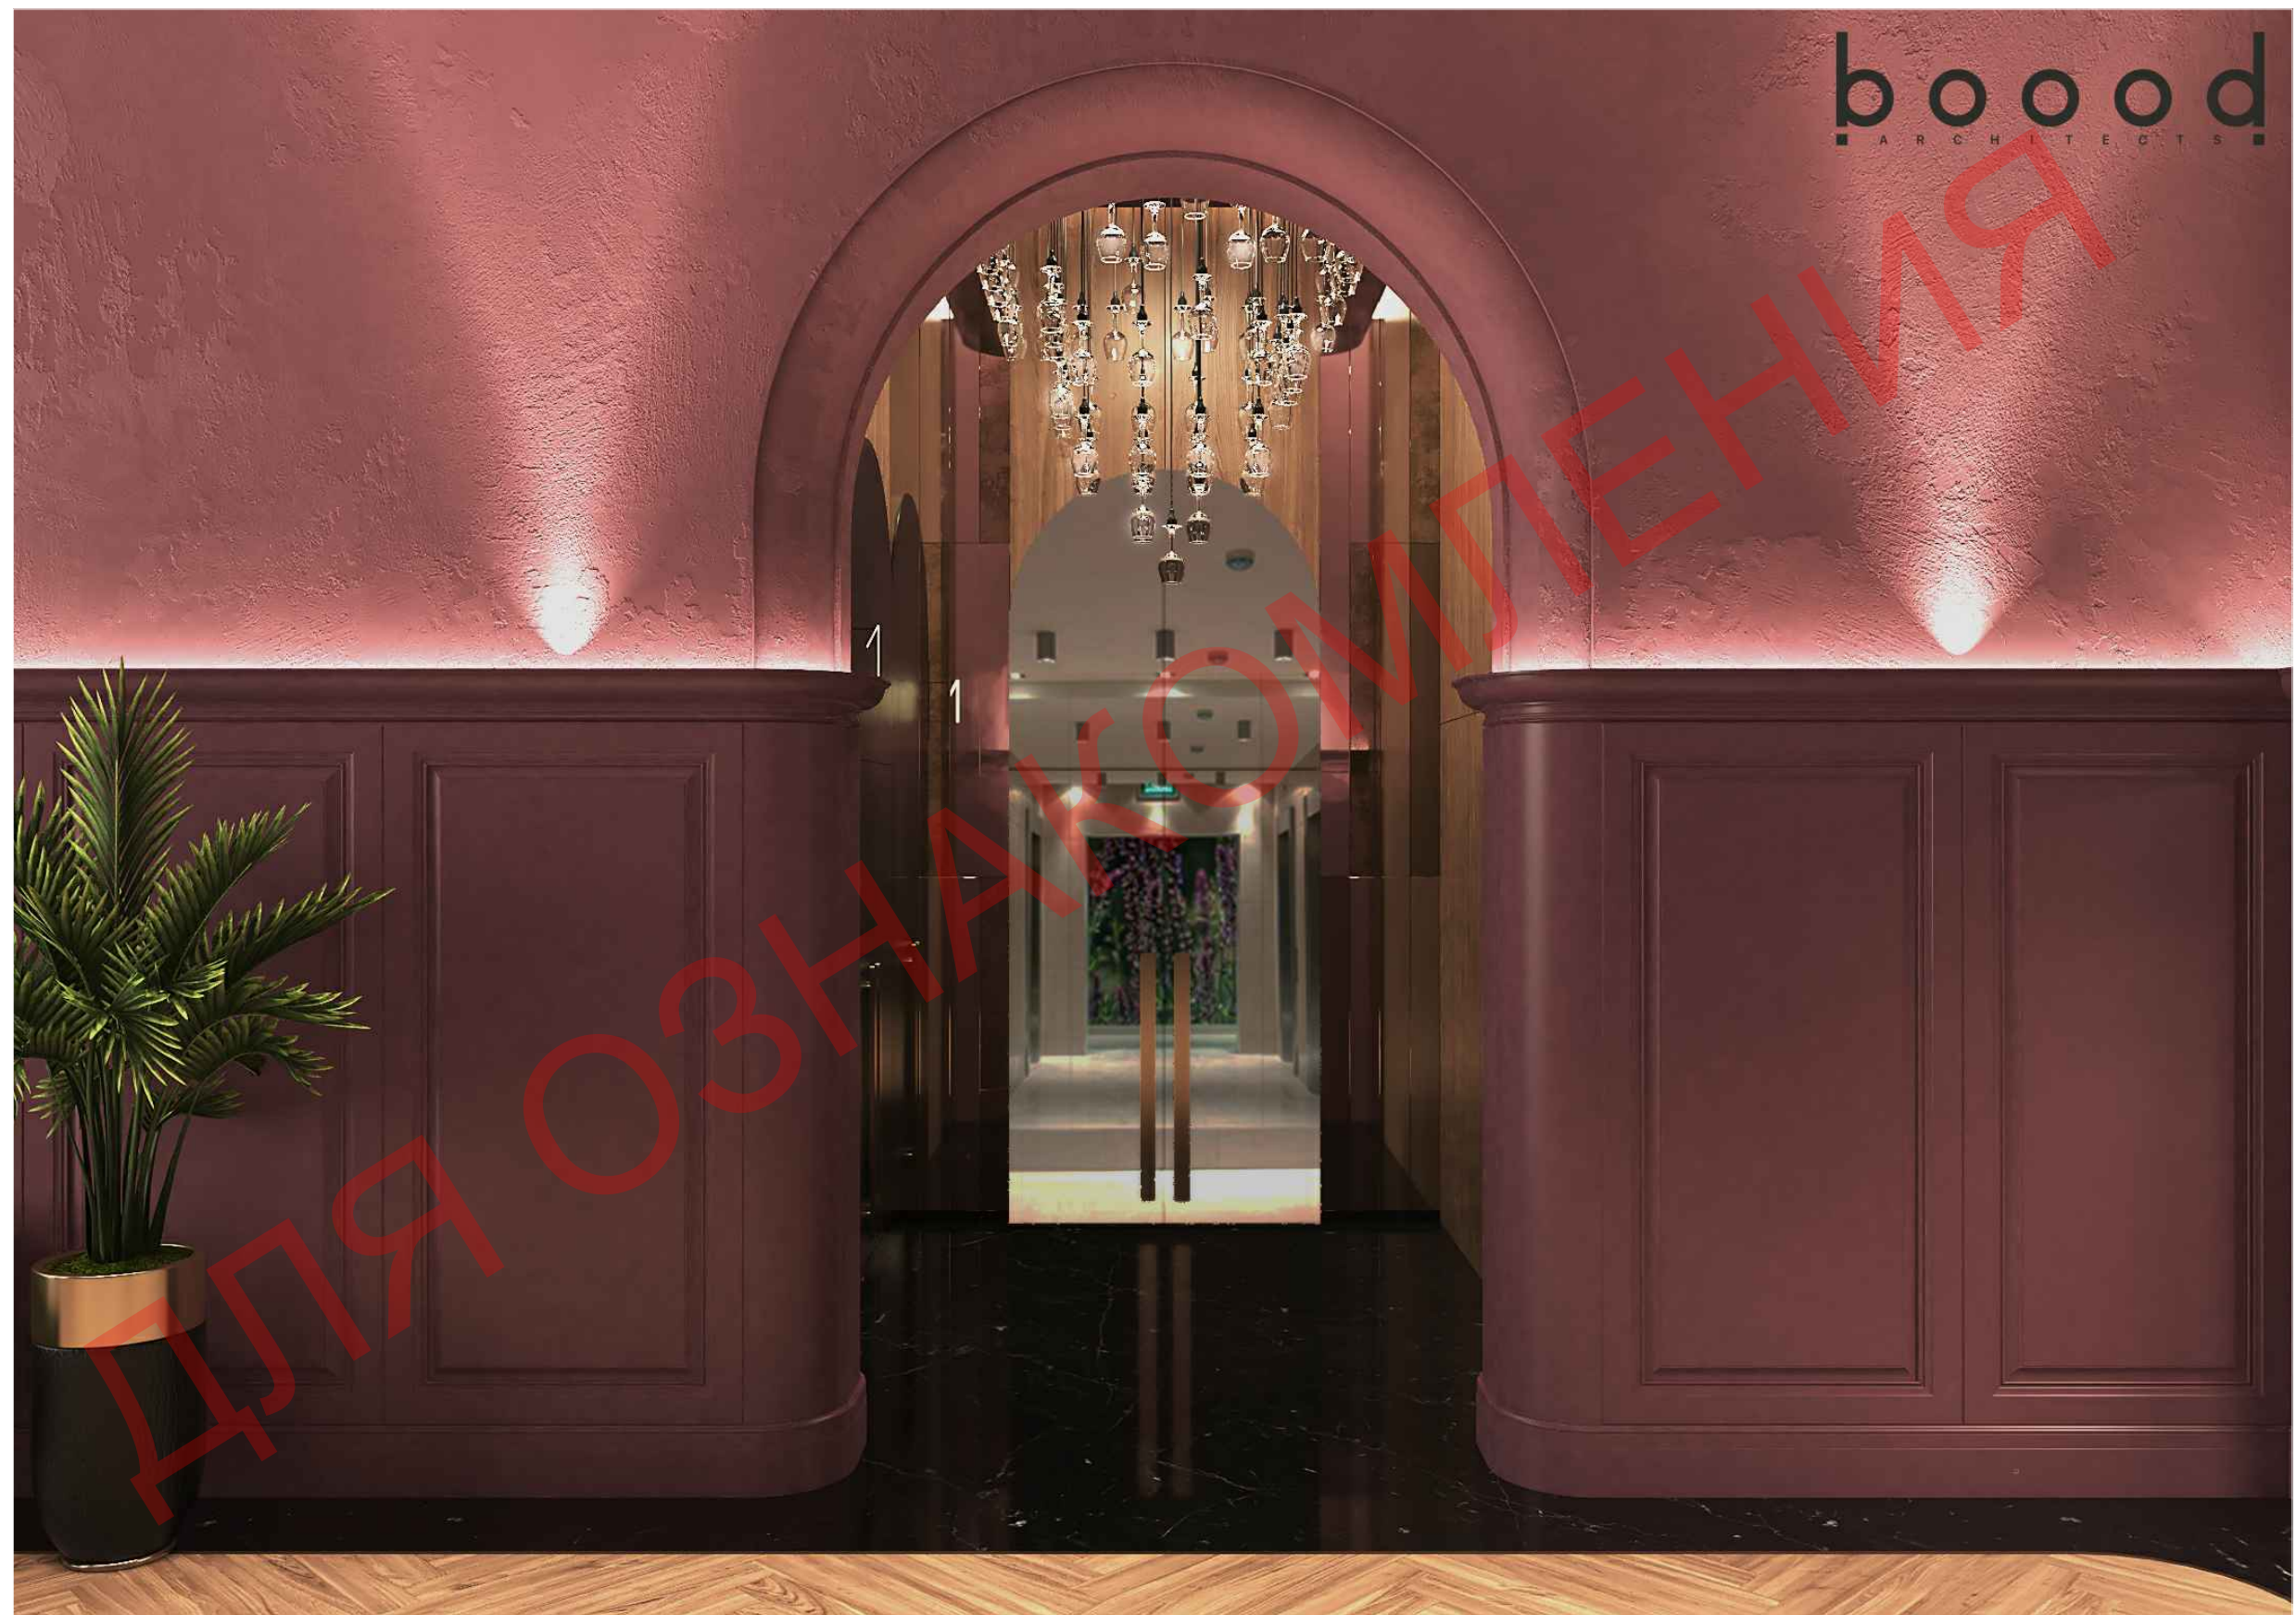


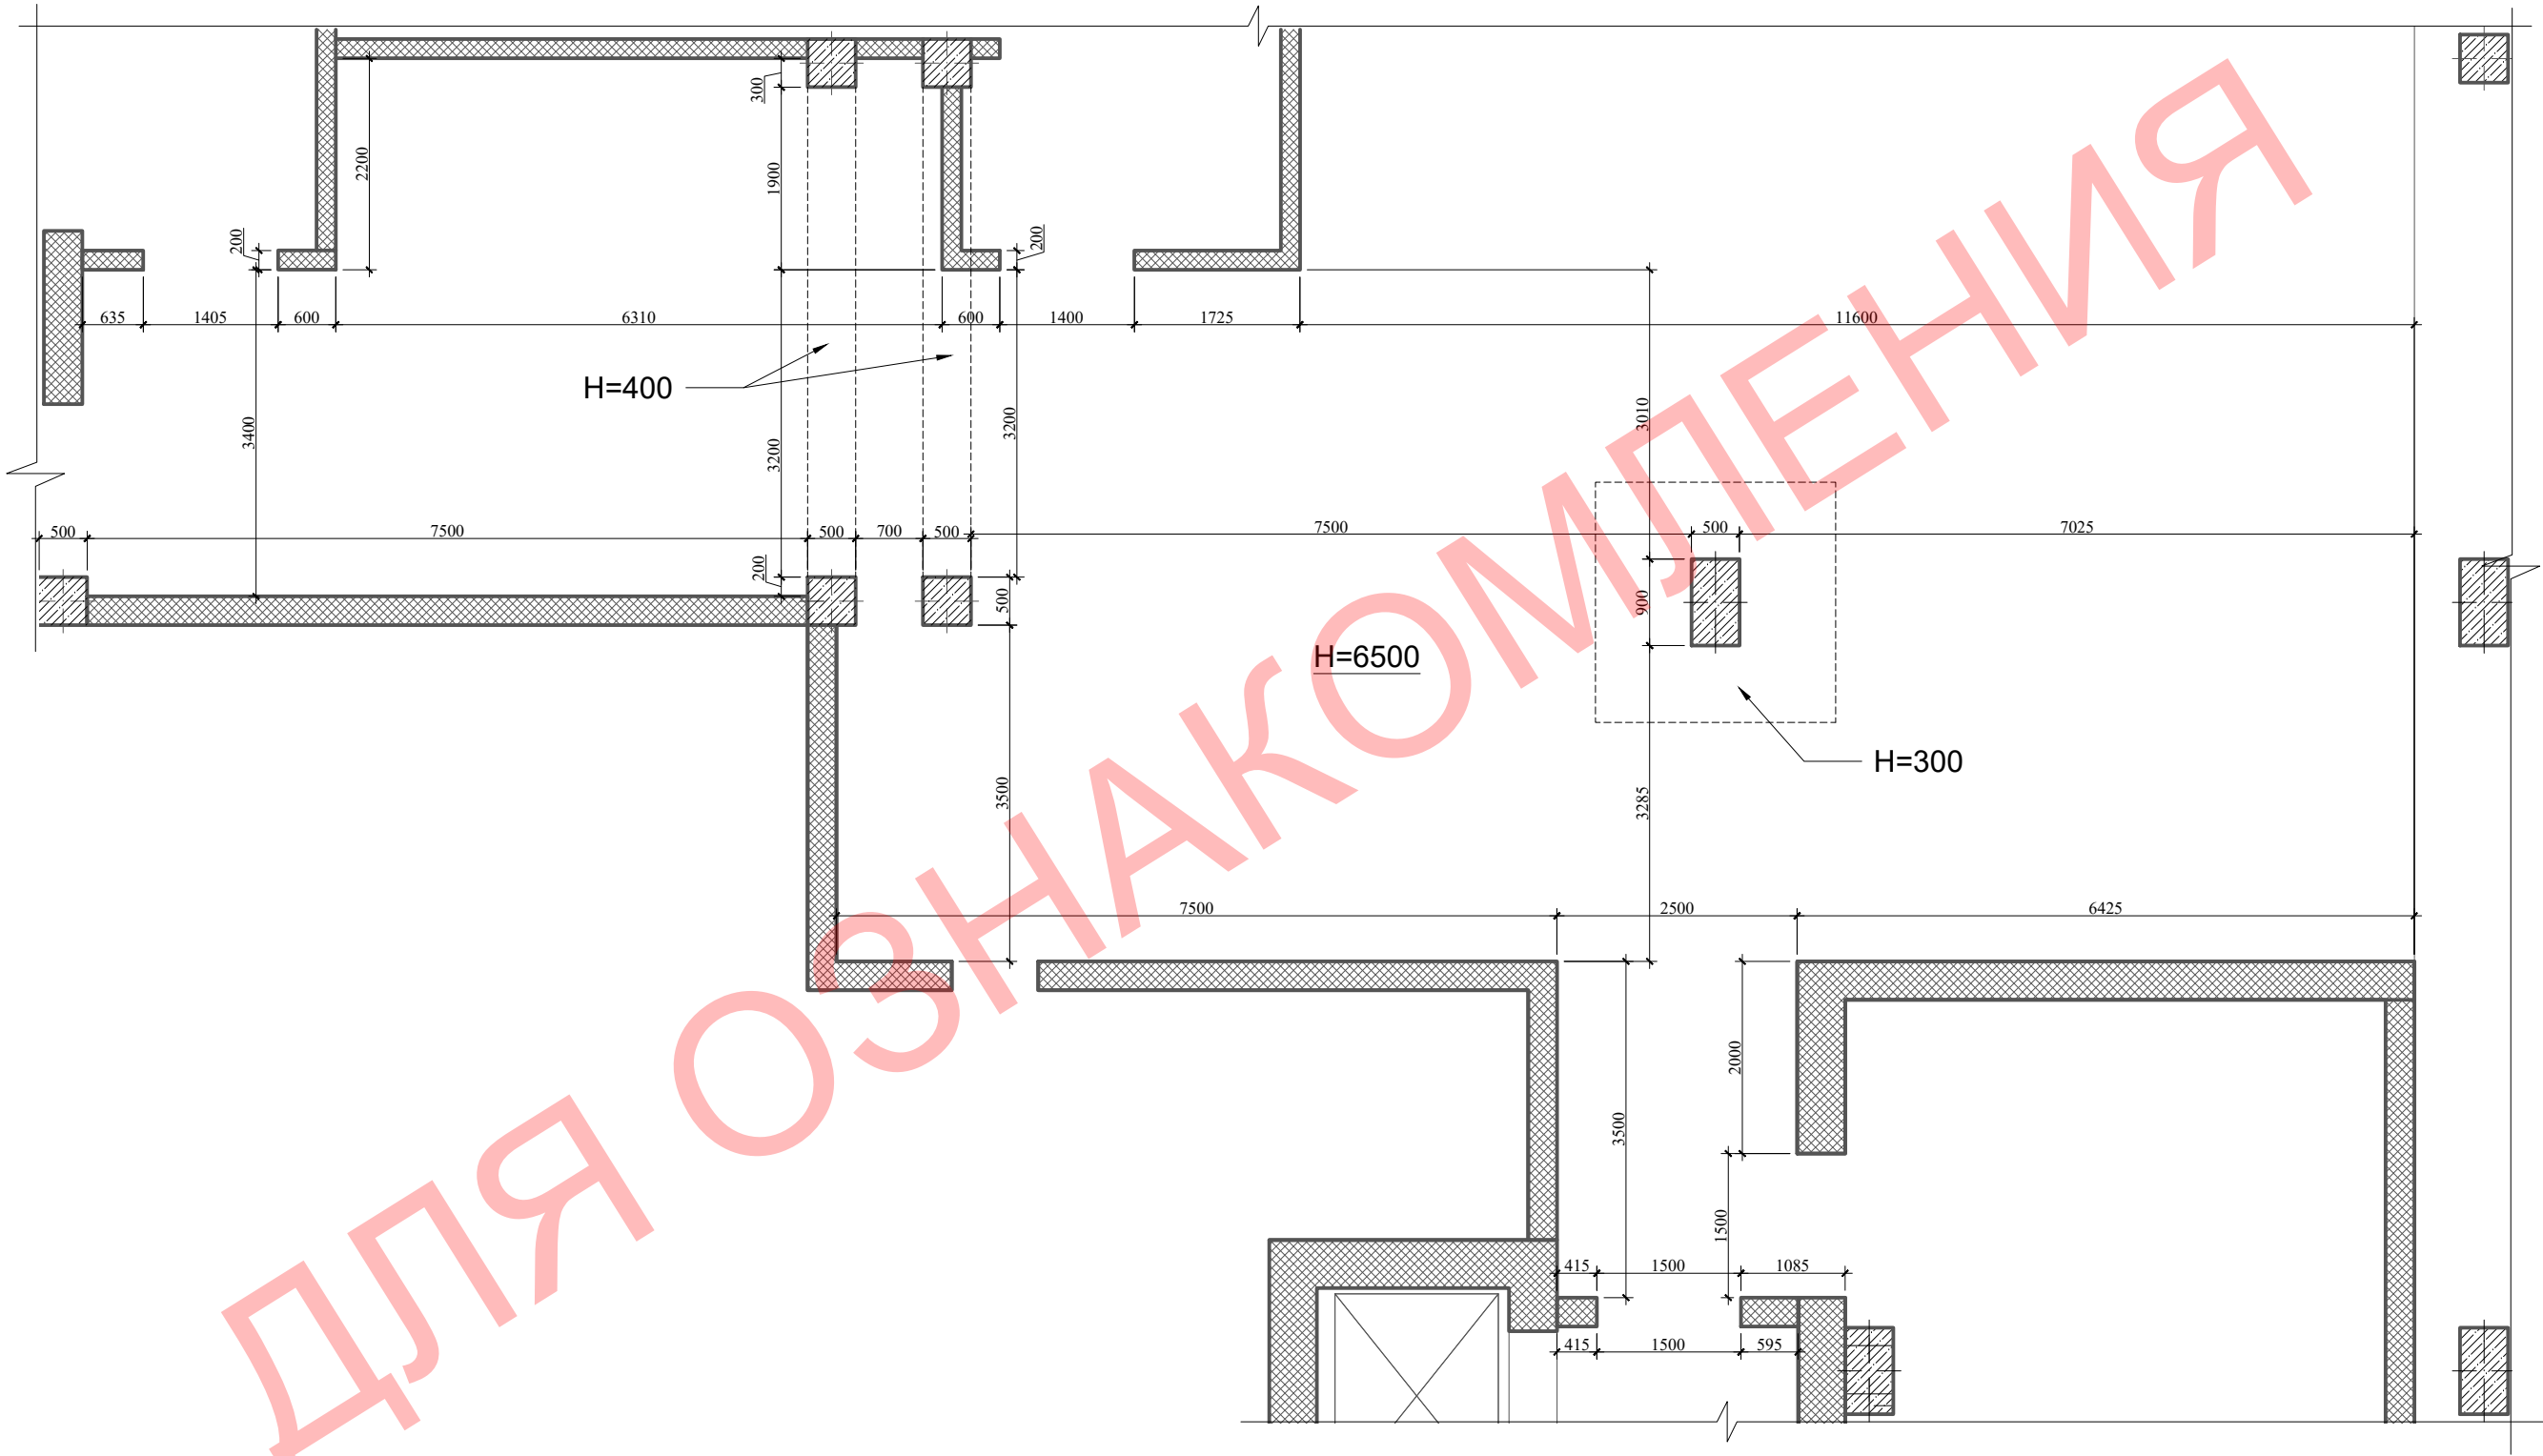


Условные обозначения:


- бетон
- газобетон

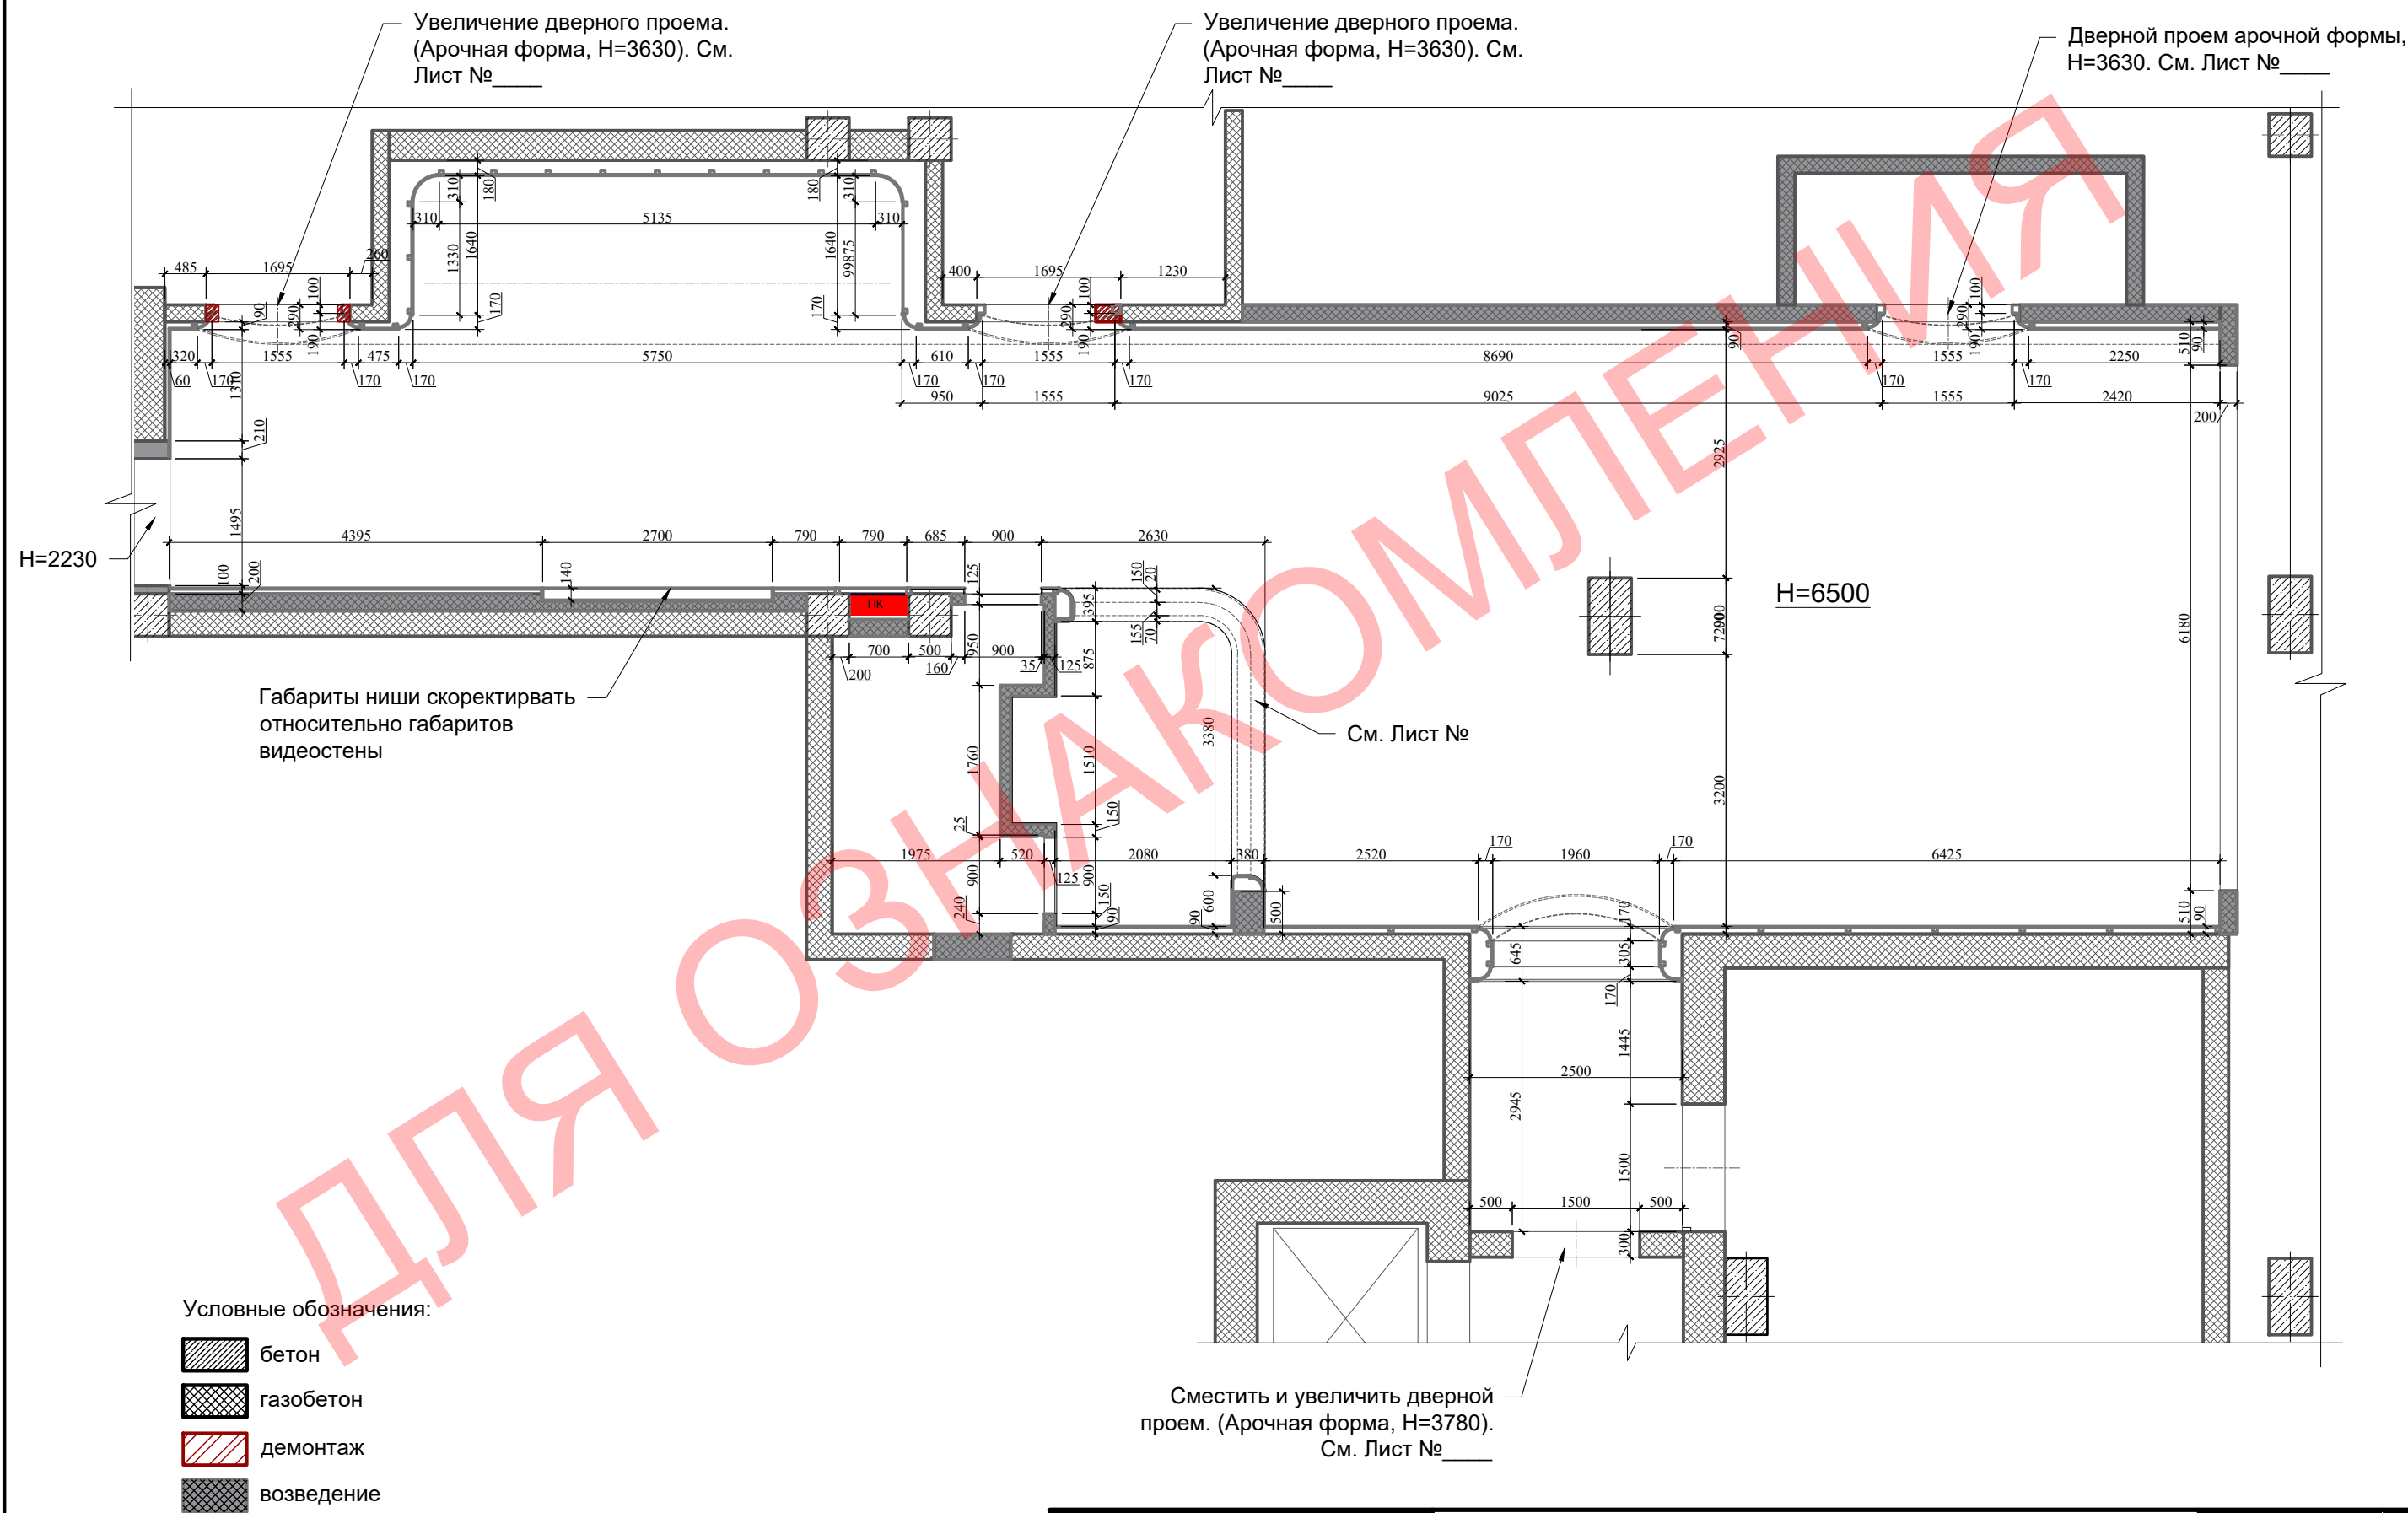

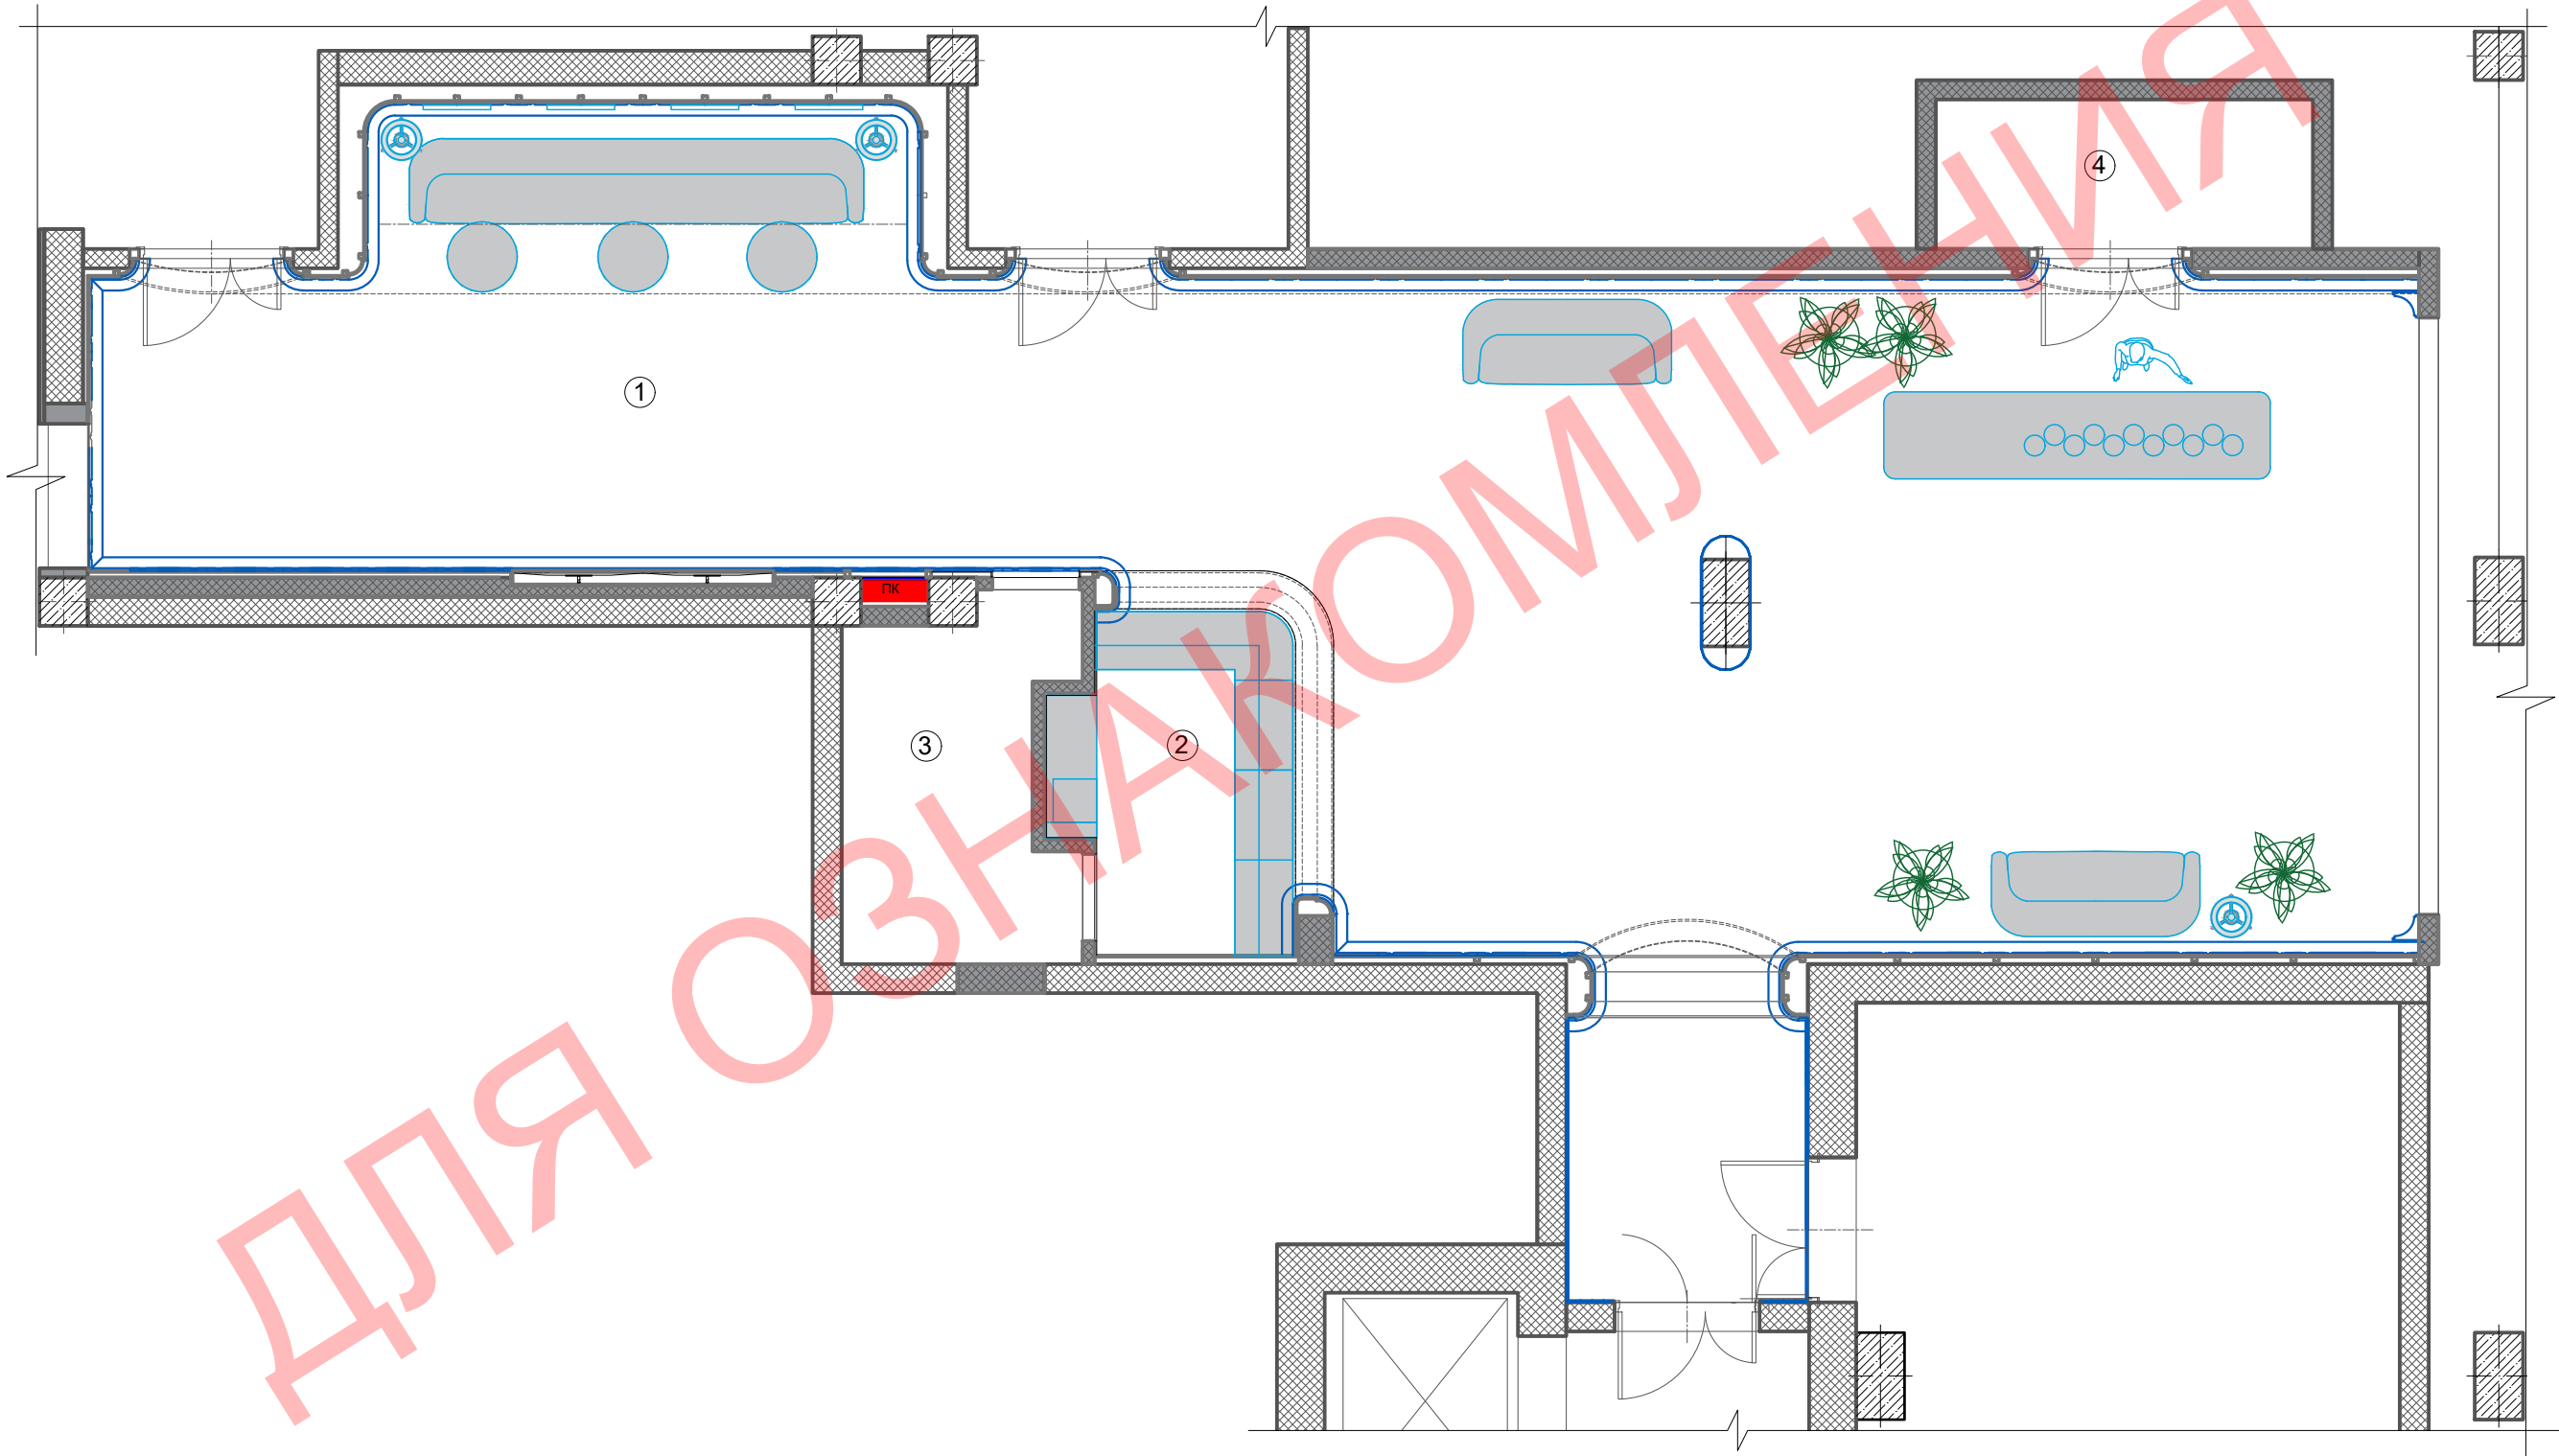

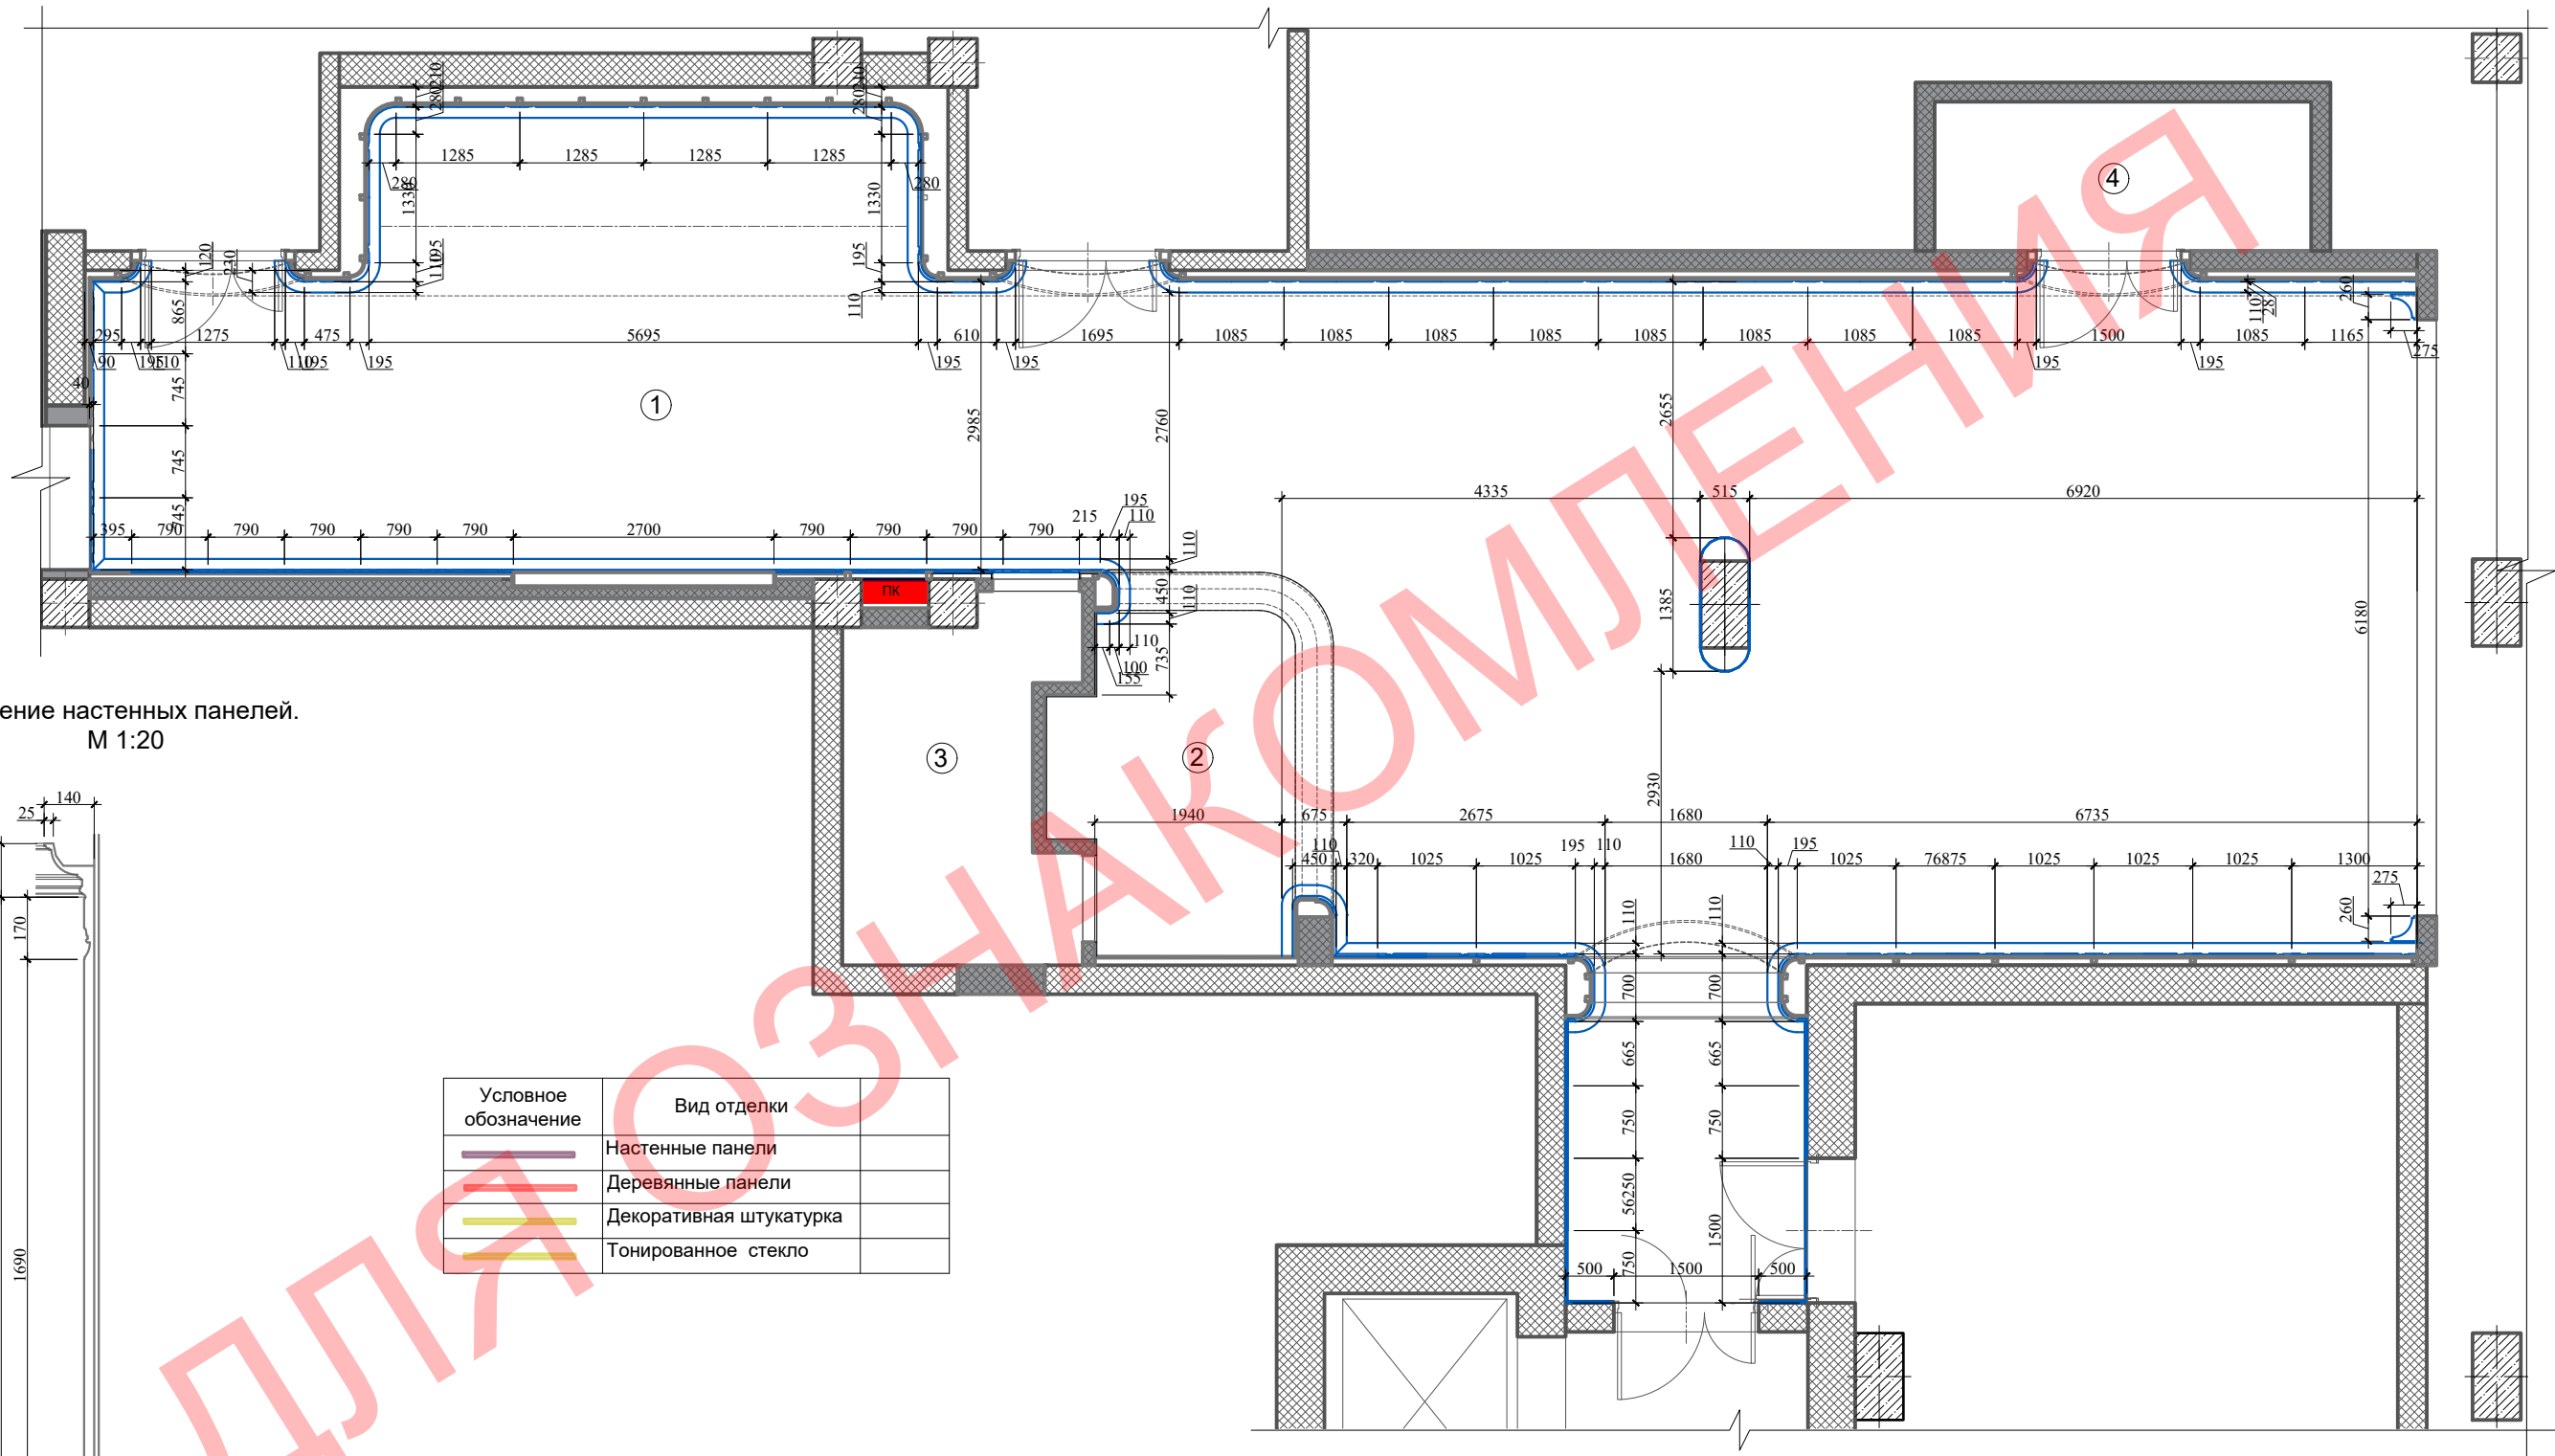


Сечение настенных панелей.
М 1:20

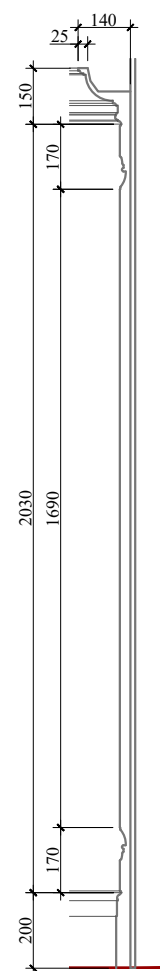



Условное обозначение	Вид отделки
	Настенные панели
	Деревянные панели
	Декоративная штукатурка
	Тонированное стекло

- Примечания:**
1. За отметку 0.000 принимаем уровень чистого пола.
 2. Уровень чистого пола поднимается относительно существующего пола на 50мм.
 3. Все размеры даны без учета отделочных материалов, но с учетом штукатурного слоя.
 4. Проект интерьера разработан на базе проектных размеров, в связи с этим необходимо учитывать несостыковку проектных и реальных размеров.
 5. Декоративные настенный панели выполнены заподлицо с дверными полотнами. Предусмотреть крепление панелей на плоскость двери с учетом толщины конструкций и открывание двери.

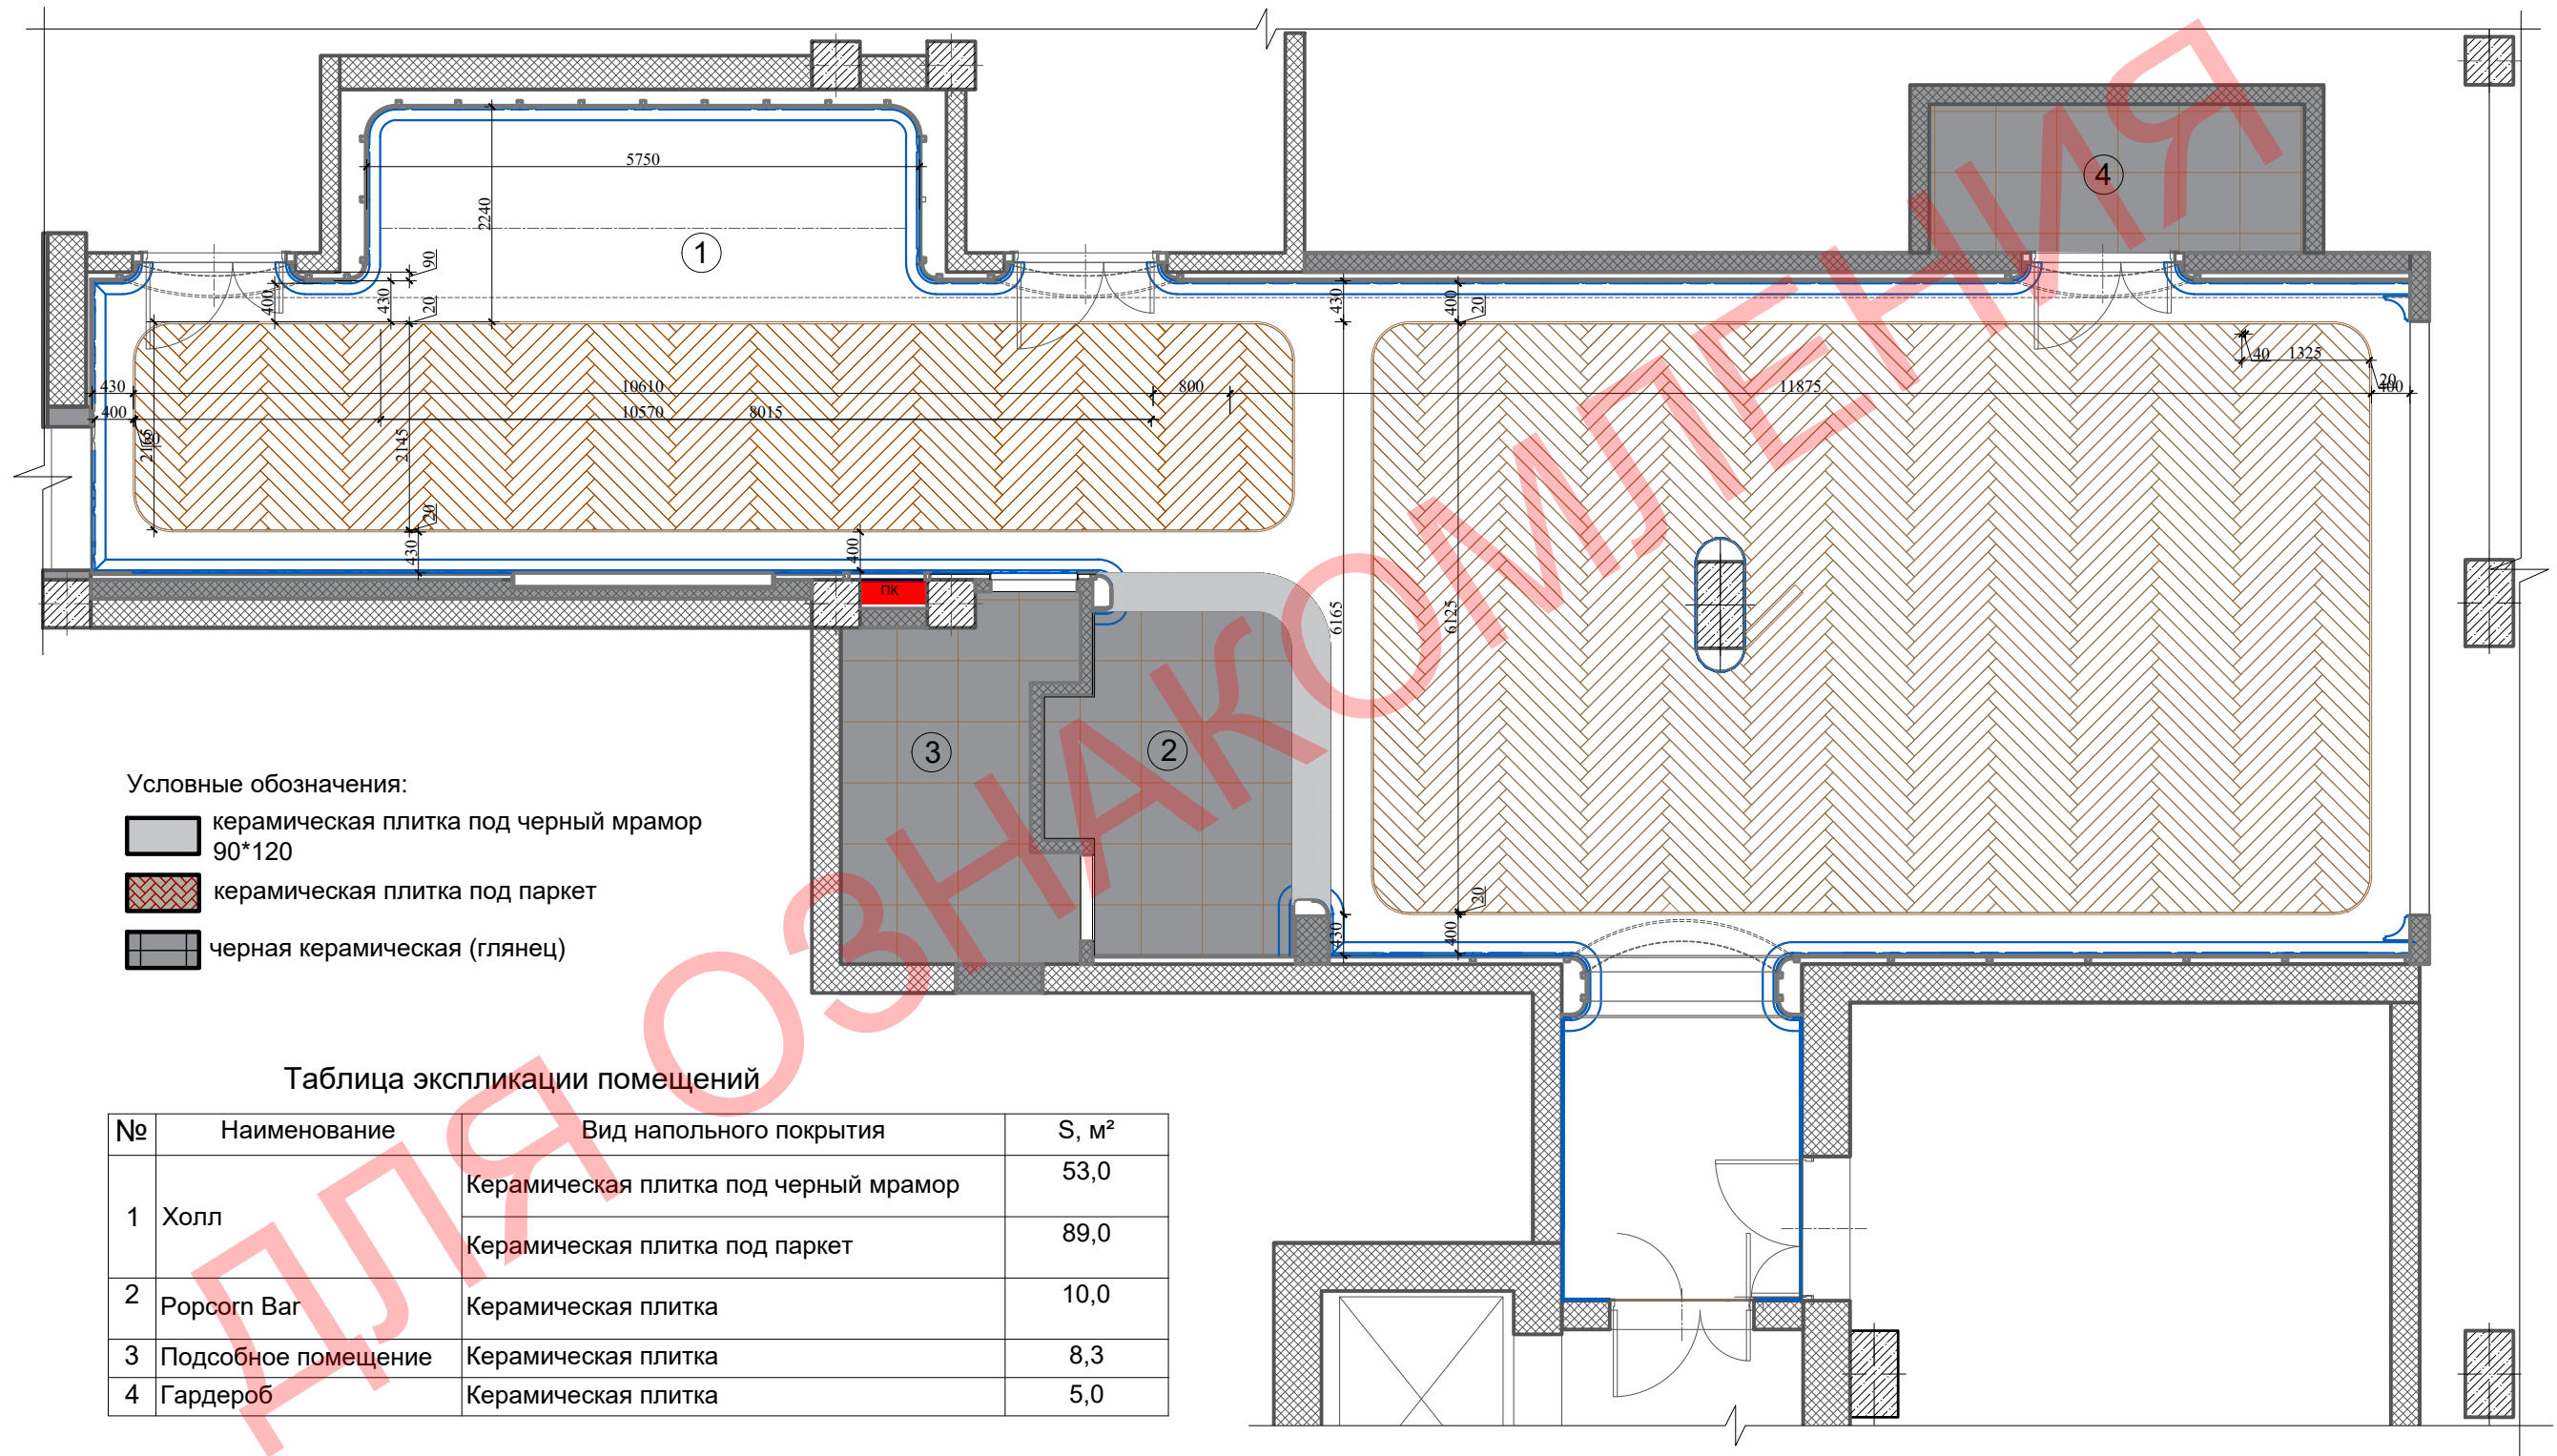


План электрических точек. M1:75

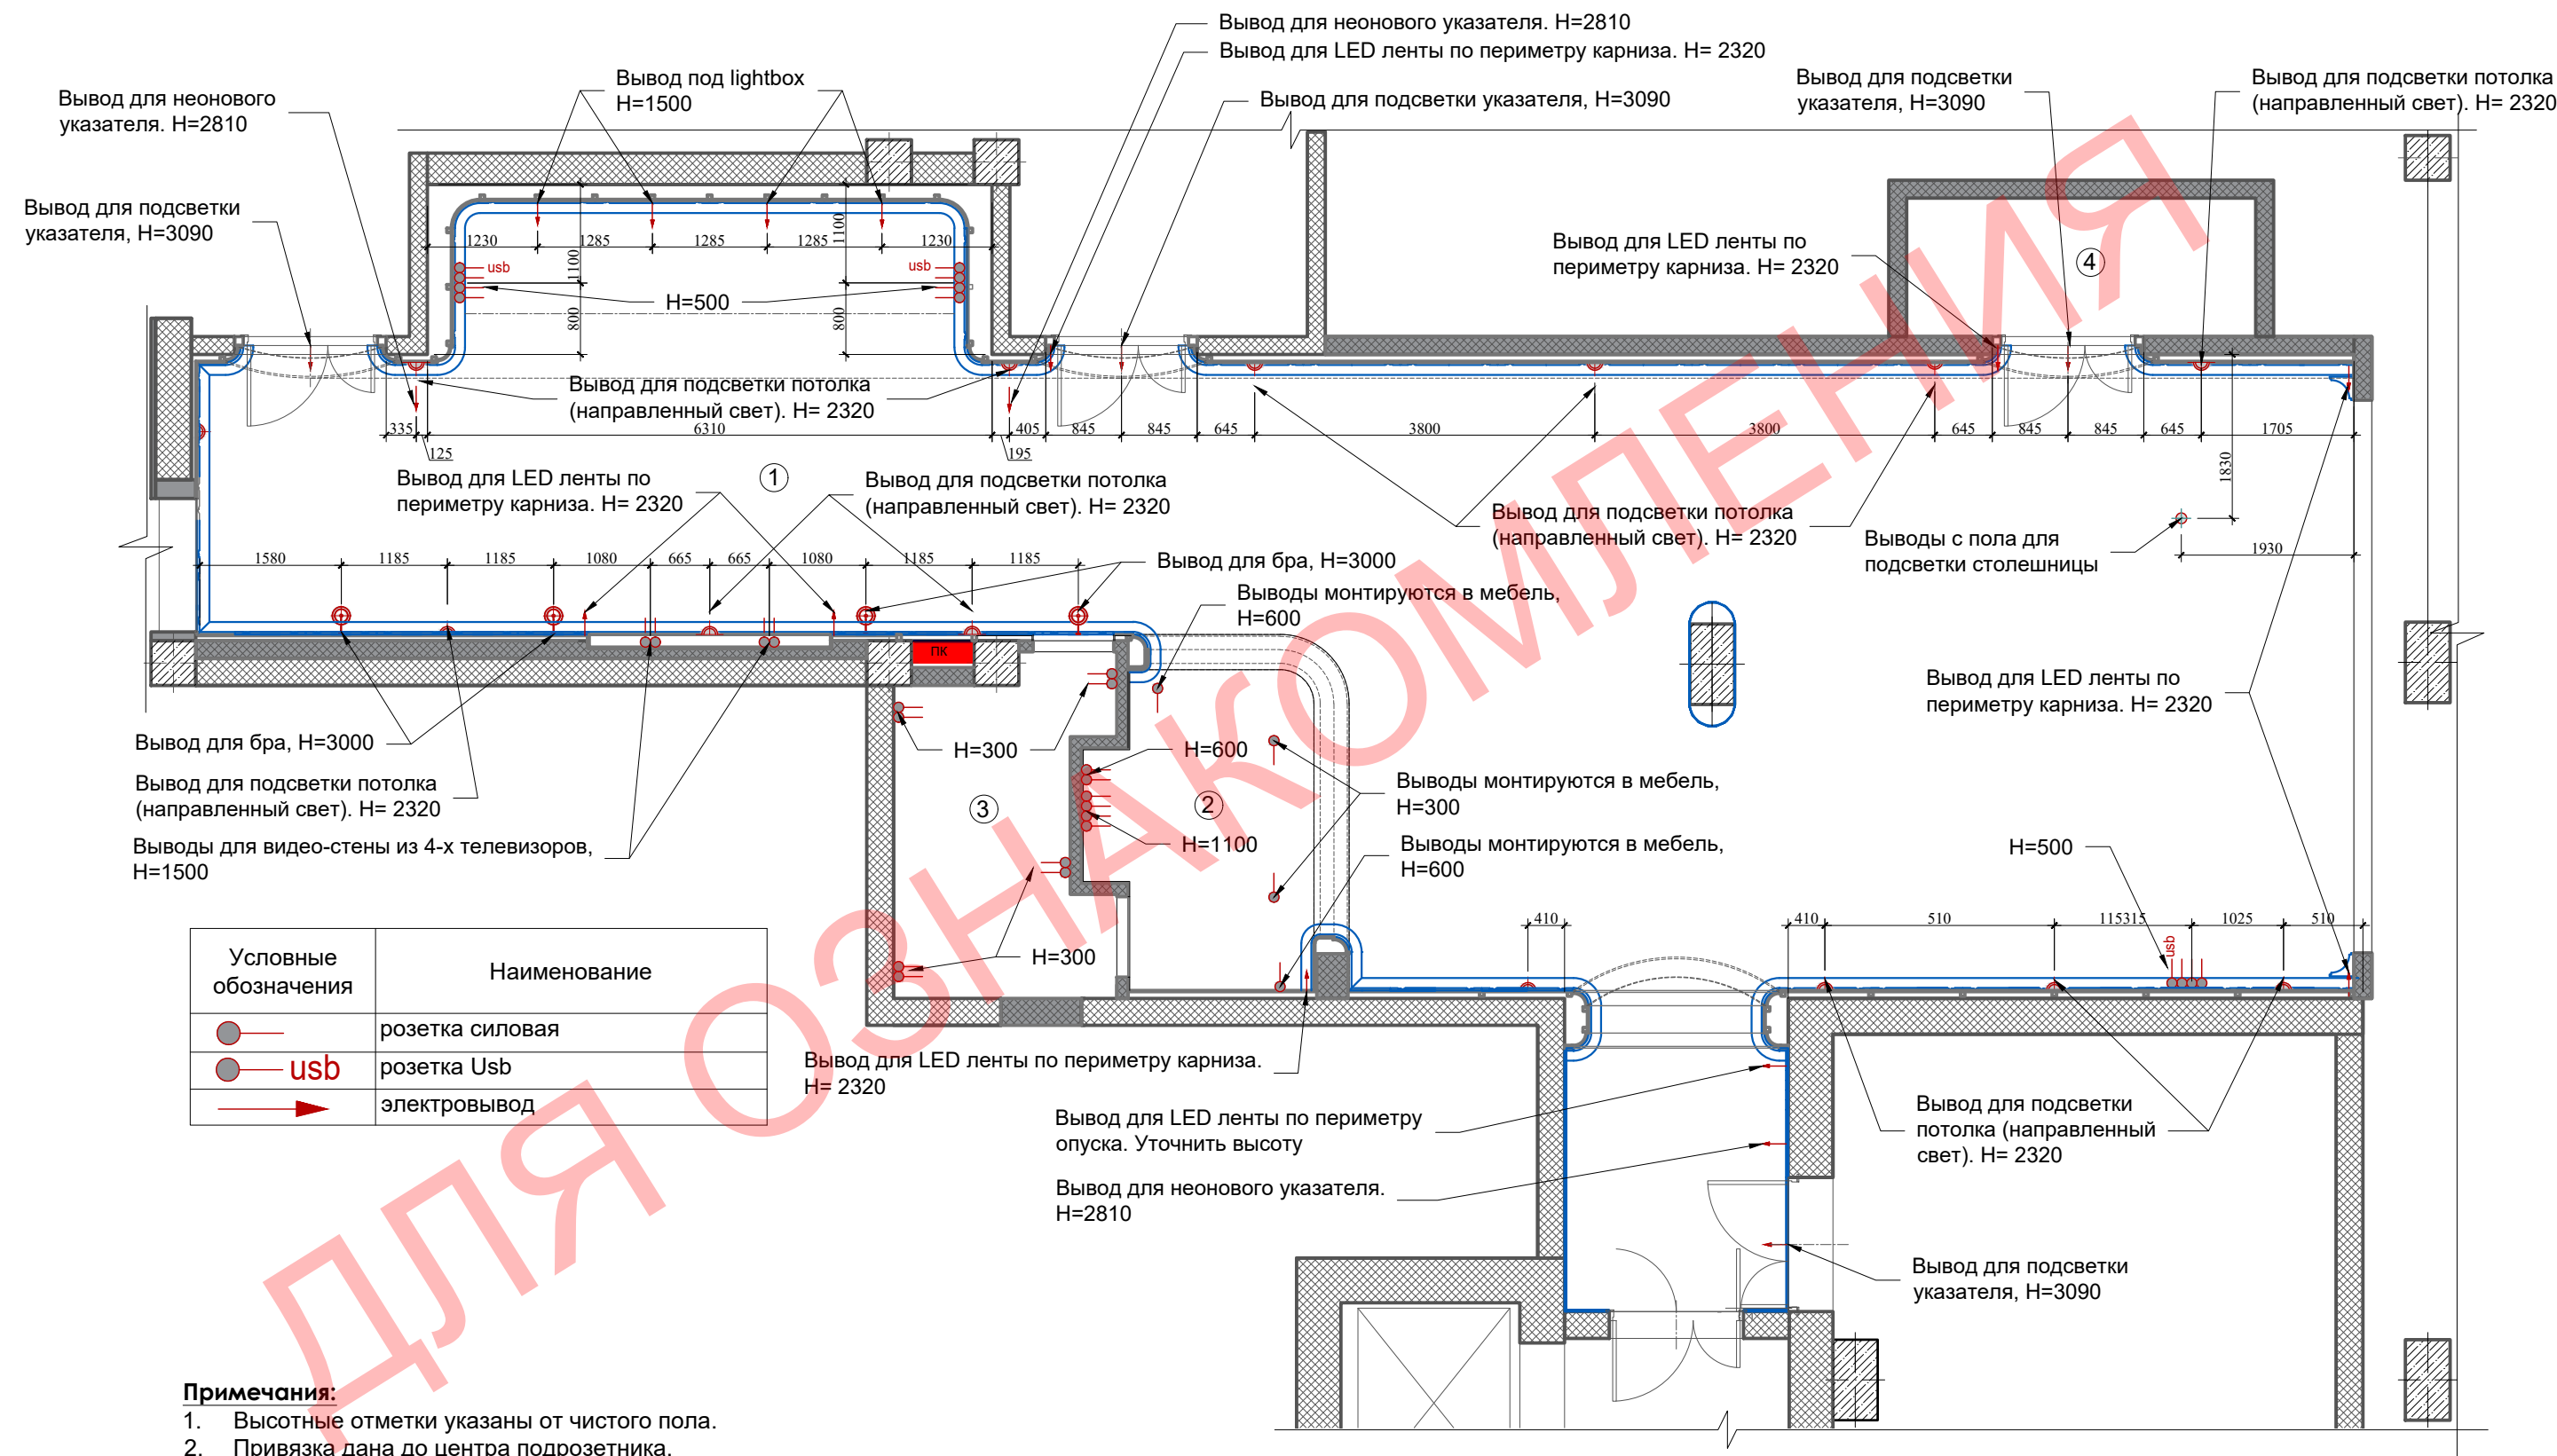

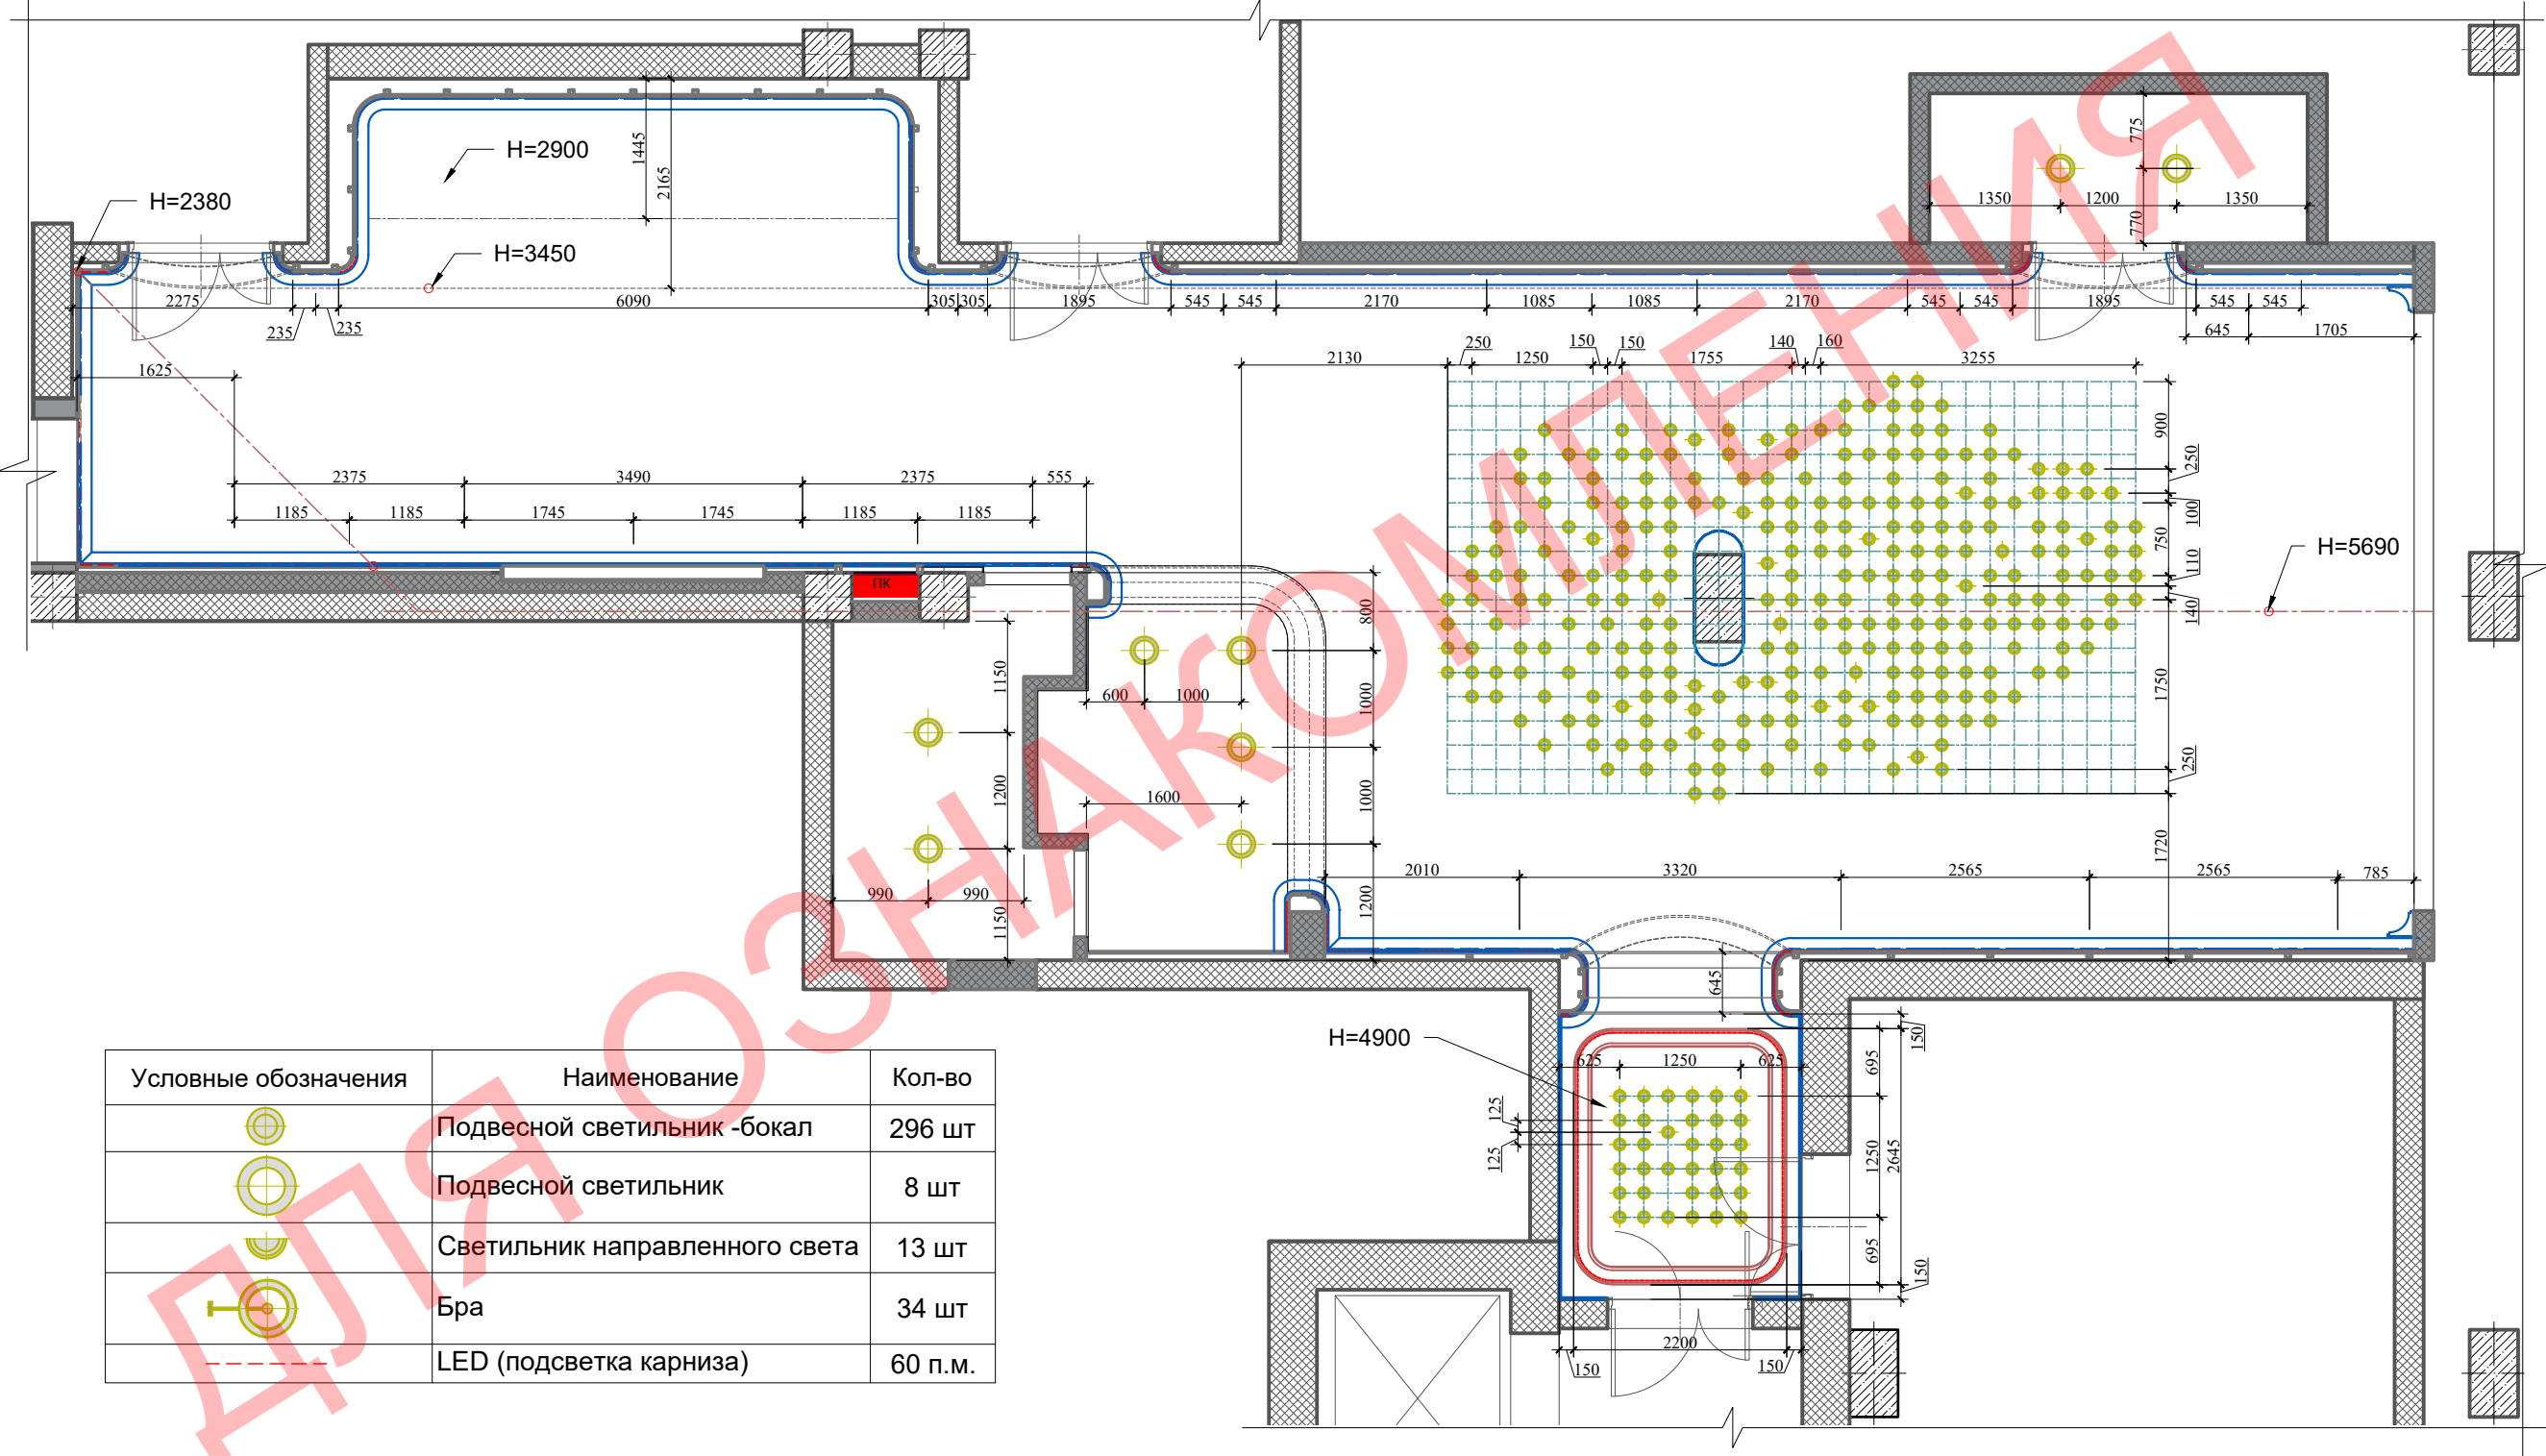


Примечания:
1. Высотные отметки даны от уровня чистого пола.
2. Все размеры даны без учета отделочных материалов, но с учетом штукатурного слоя.
3. Размеры указана проектные.

Разрез 1-1. M1:75

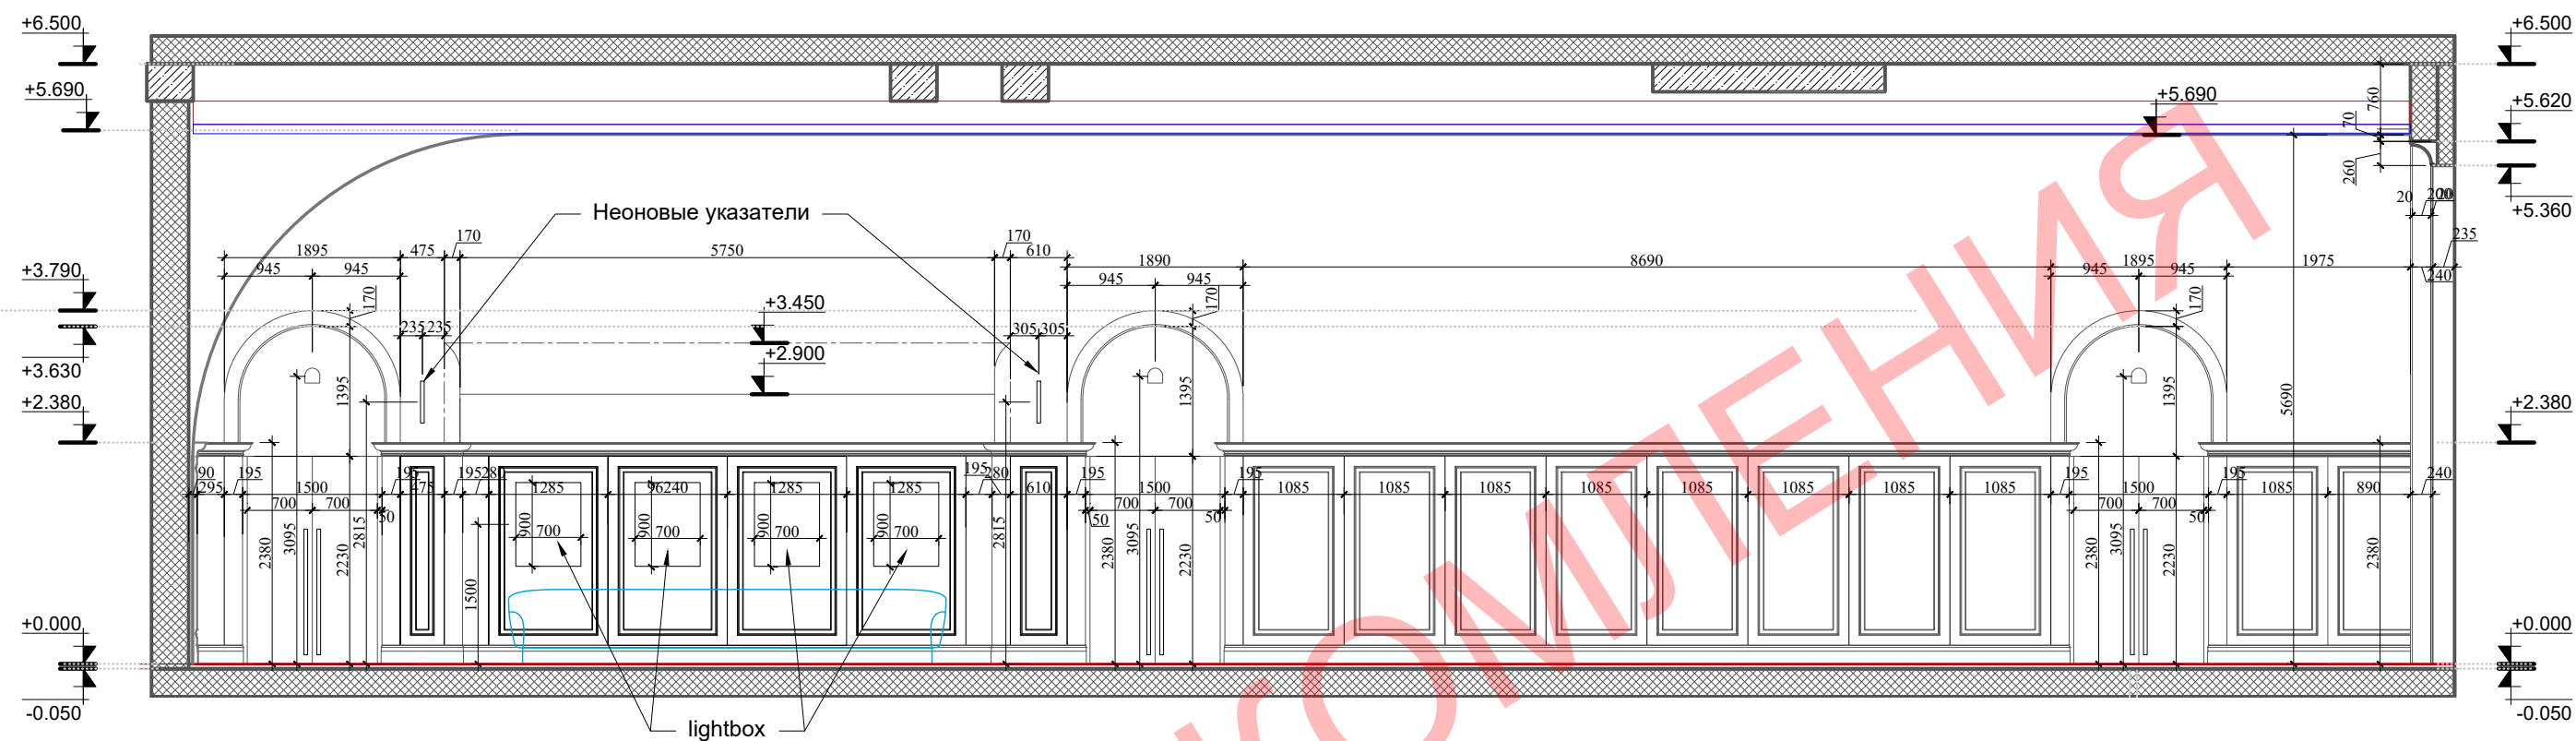

Разрез 2-2. M1:75

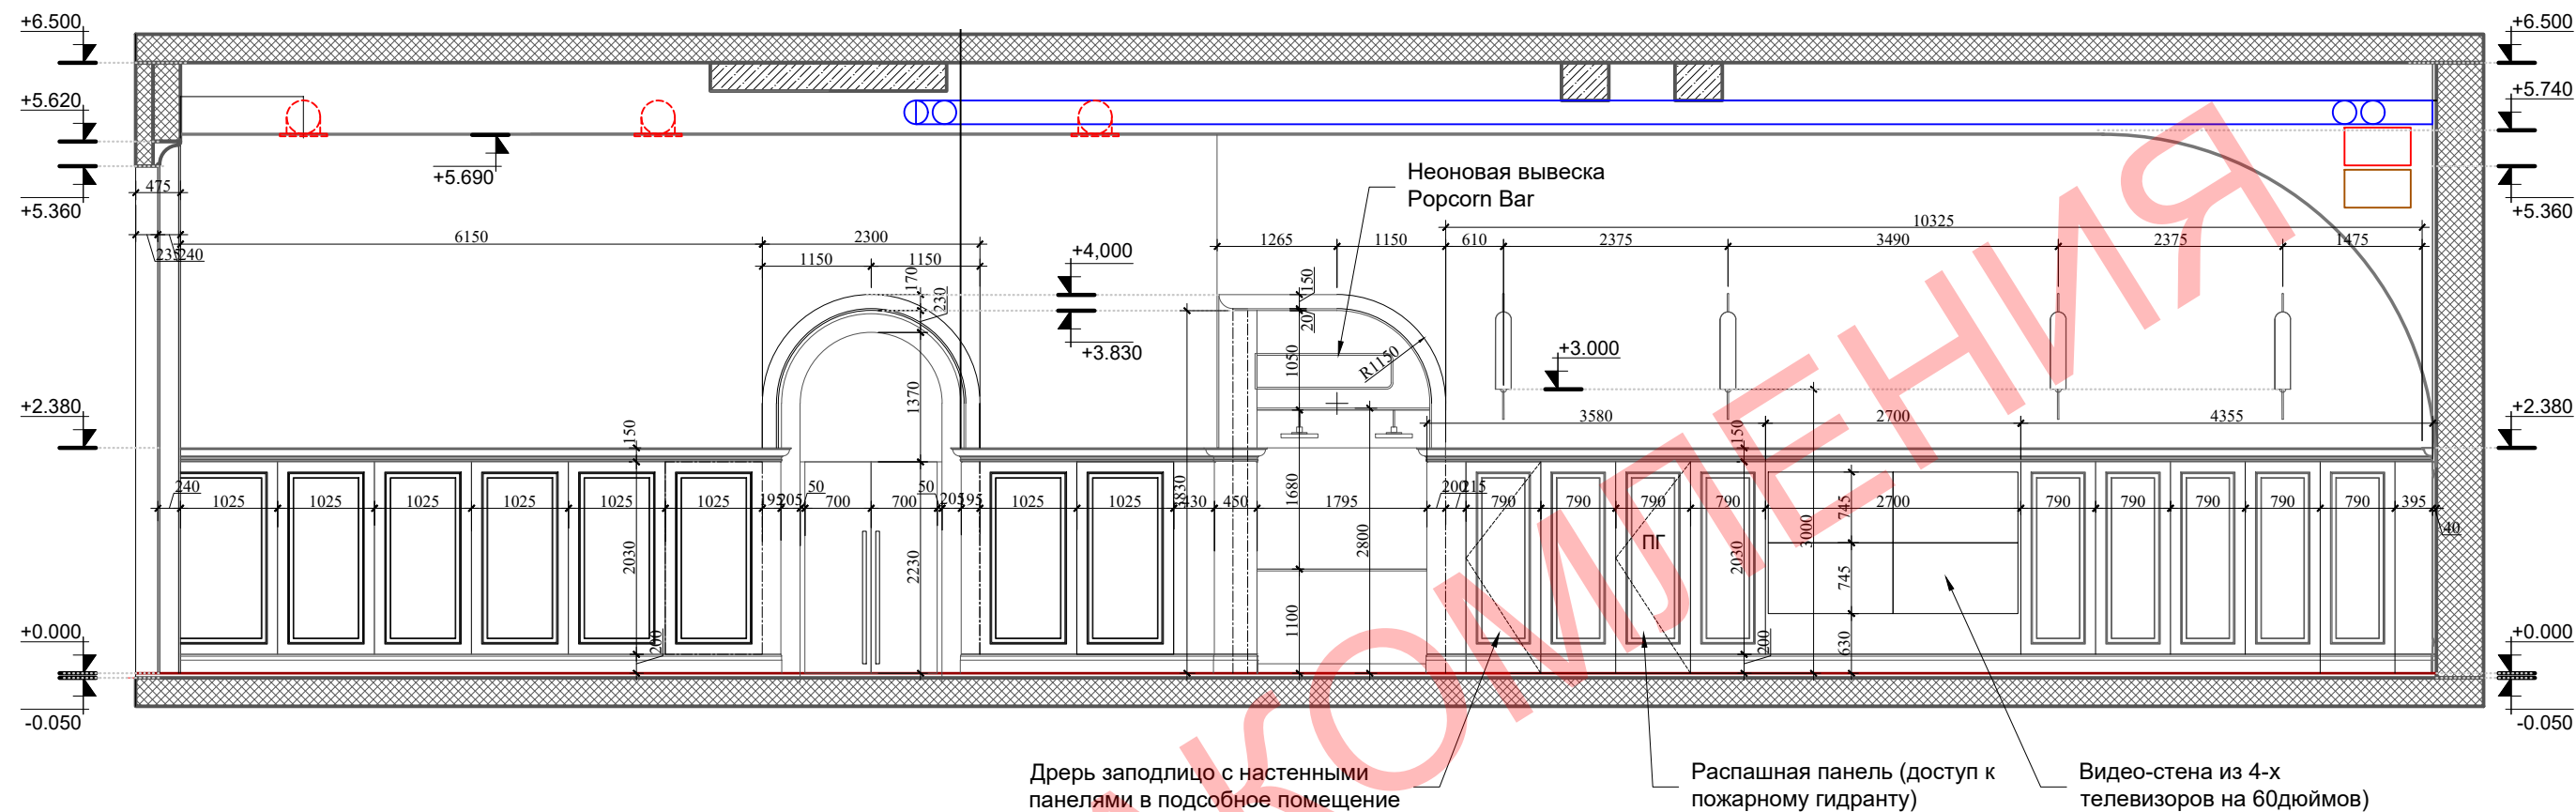




- Декоративная штукатурна




- Настенные панели




— Декоративная штукатурна

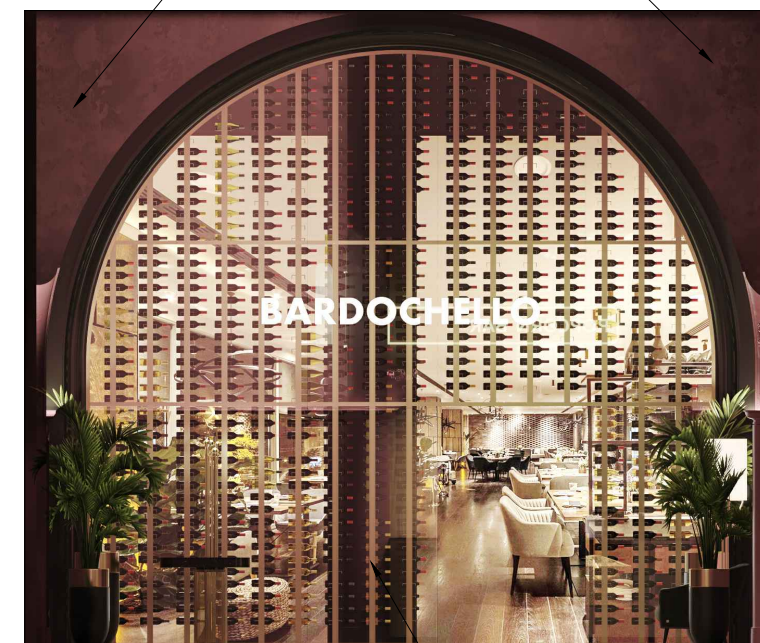






Металлическая
перегородка в ресторан

Разрез 4-4. М1:75

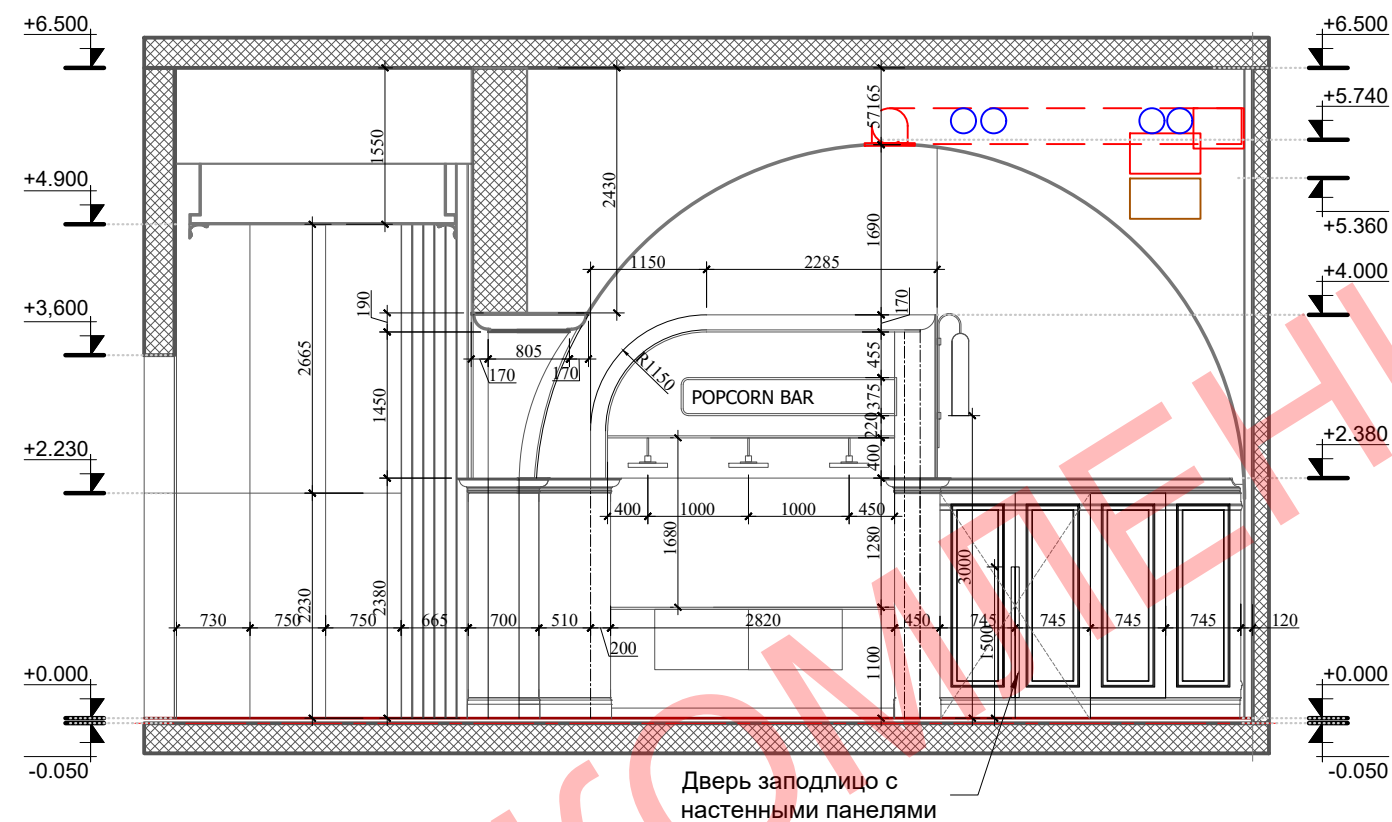

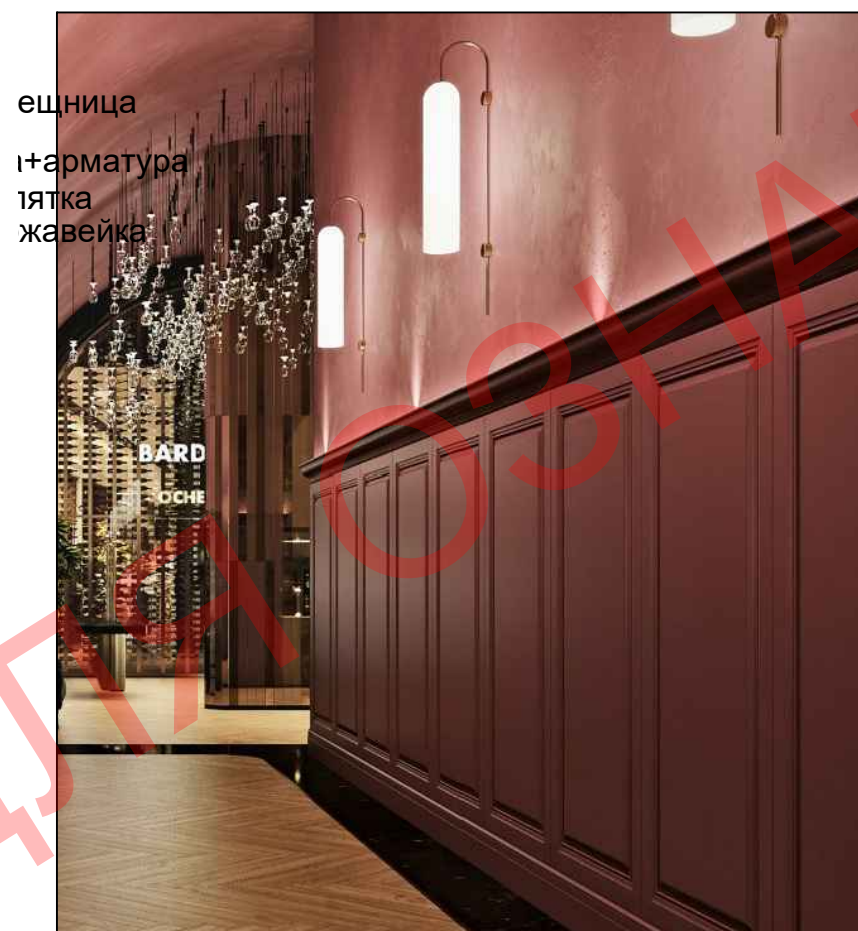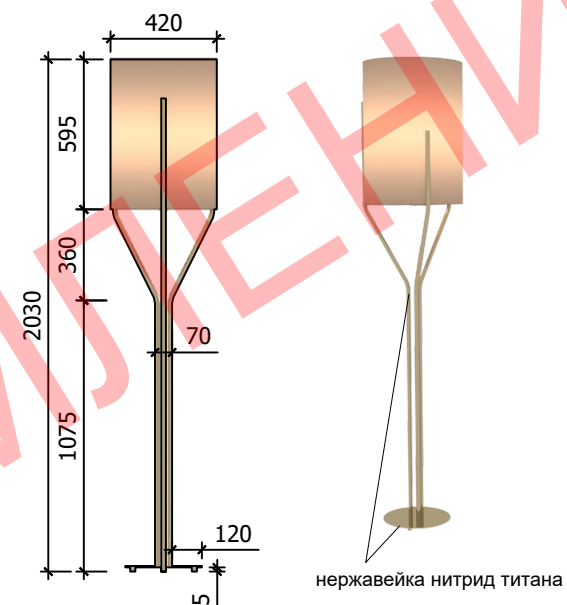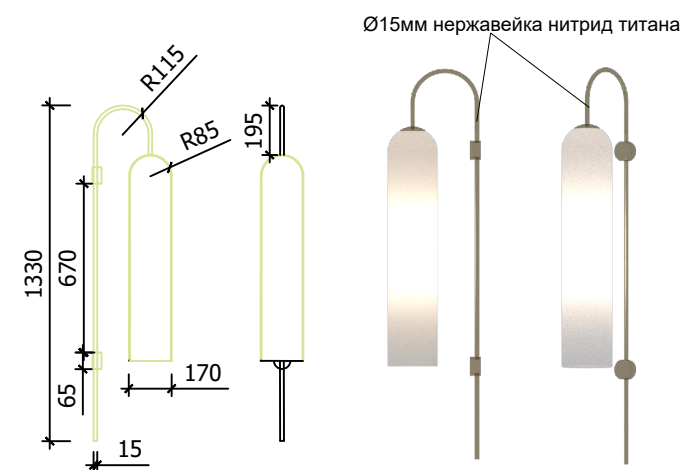


Нержавейка нитрид титана

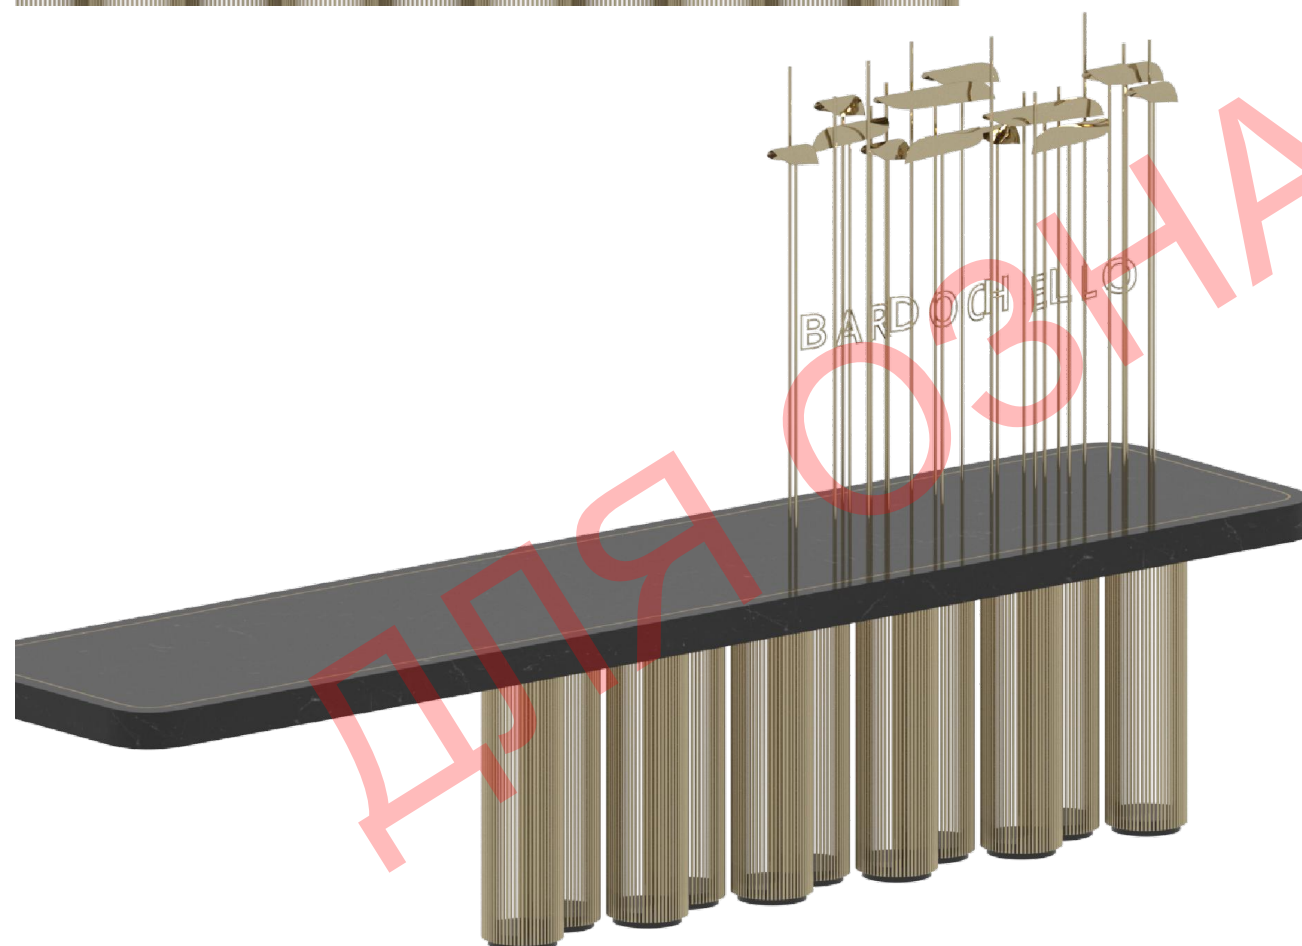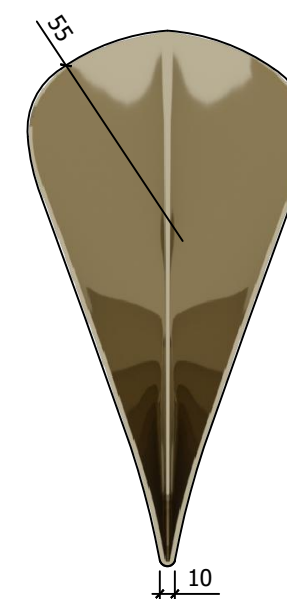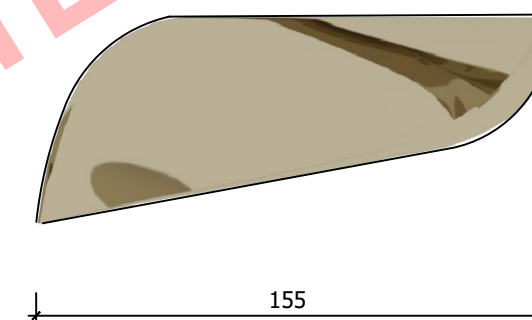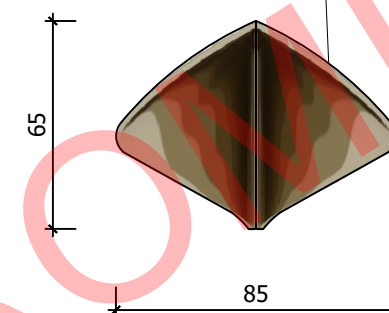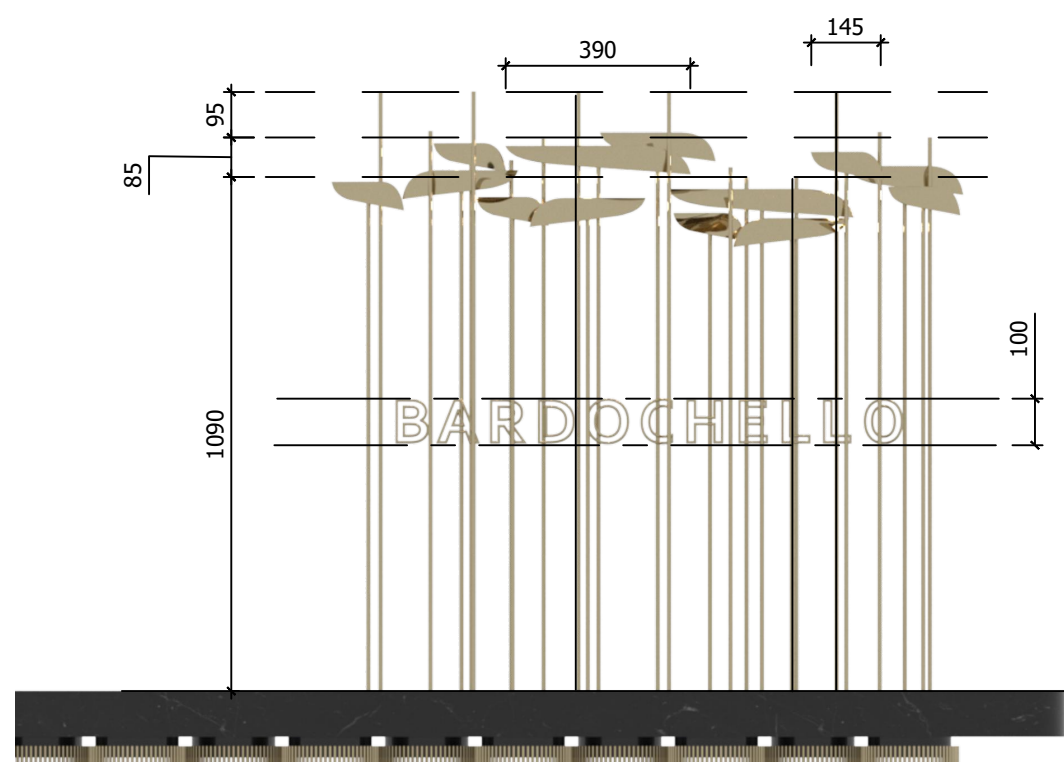


Изготовление. Диван. М1:30

Изготовление. Диван. М1:20

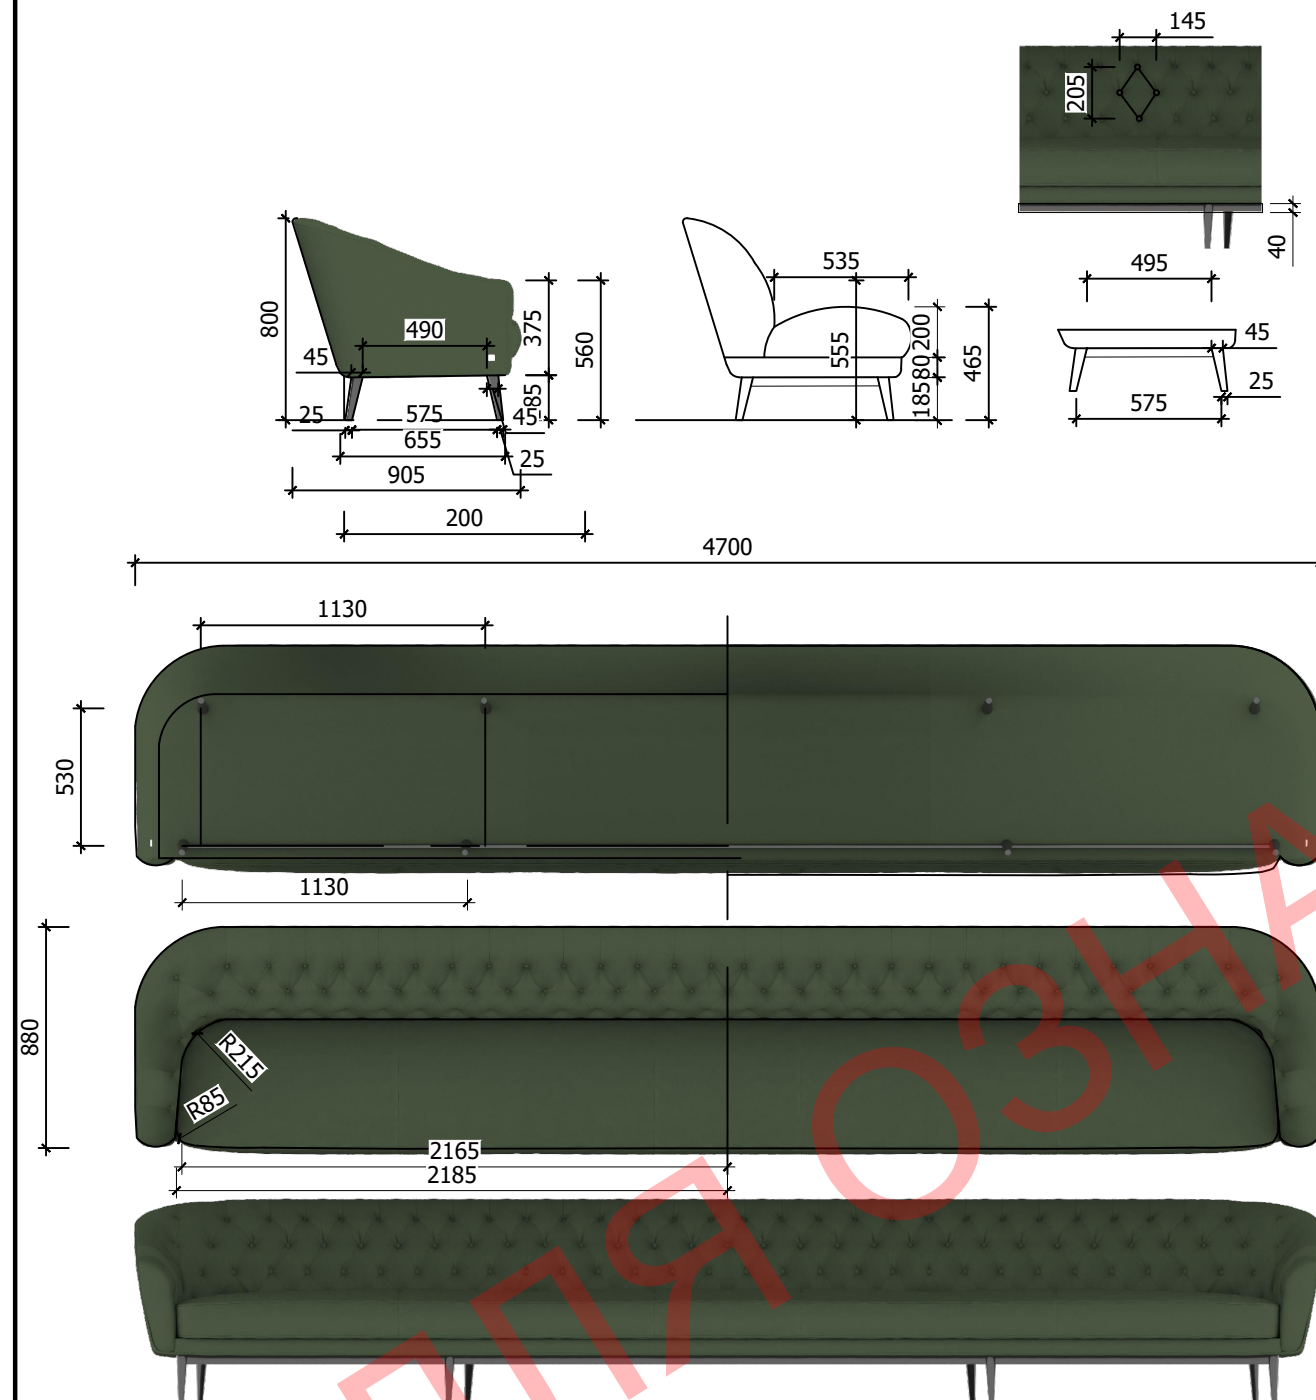

Изготовление. Столик. М1:10

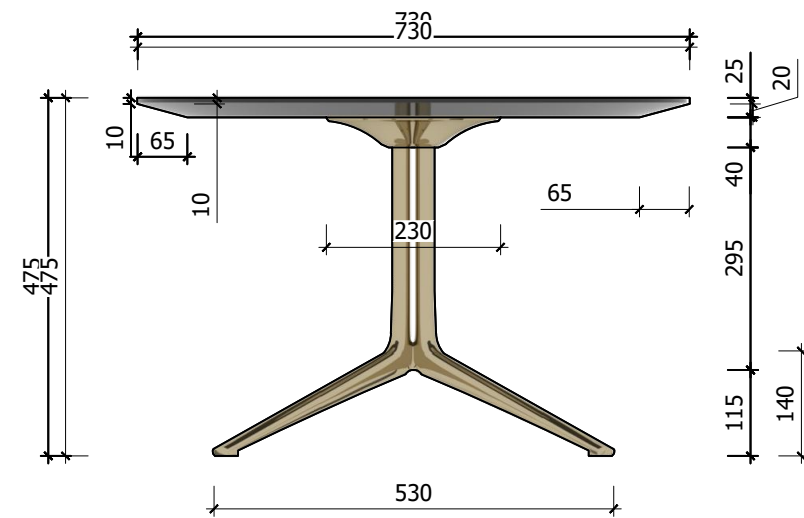

Количество 3 шт


Столешница мрамор
черный

Нержавейка нитрит титана




Изготовление. Кашпо. М1:16

Количество 3 шт

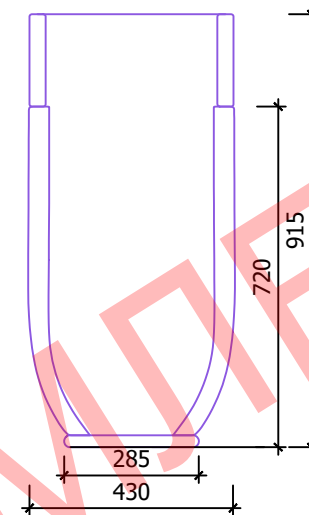

Количество 1 шт

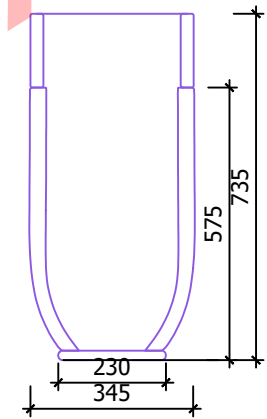



Количество 290 шт
Высота подвеса
регулируется по месту
L_{сред} - 4500мм



