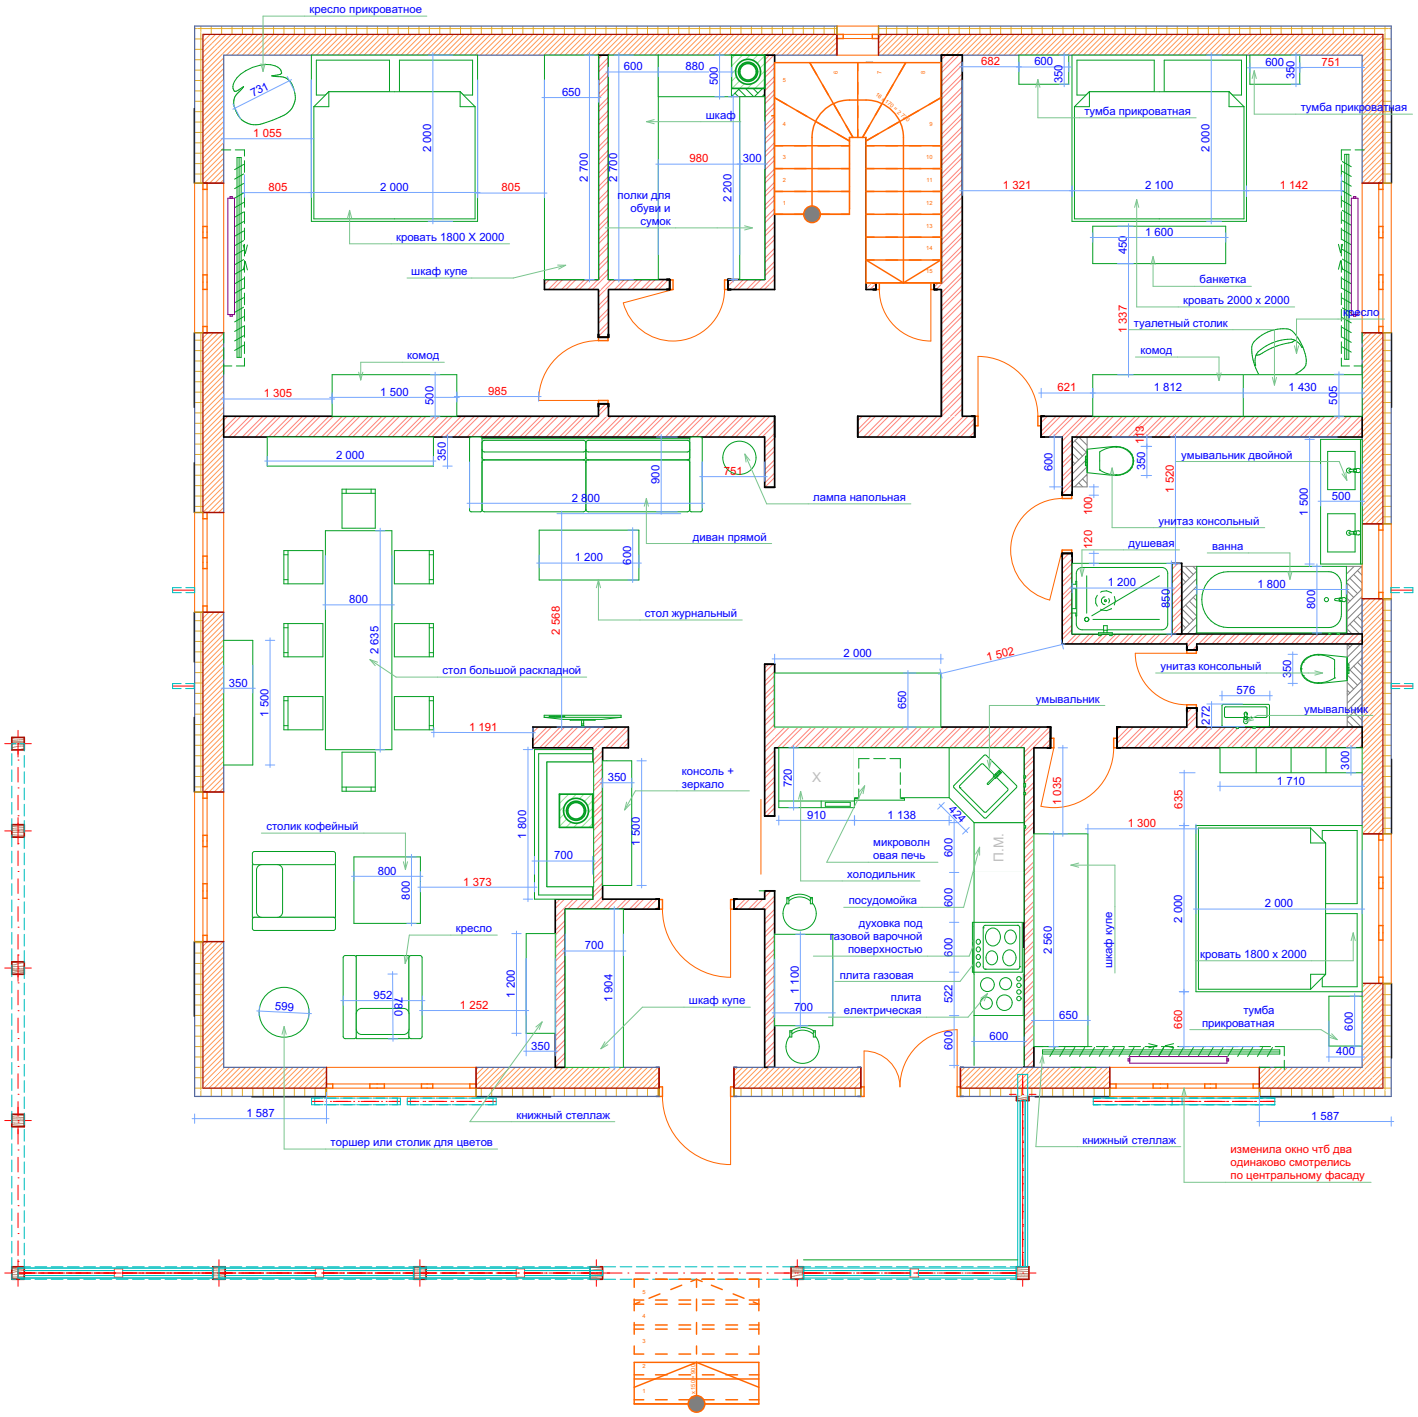План расстановки мебели 1этаж вариант 3