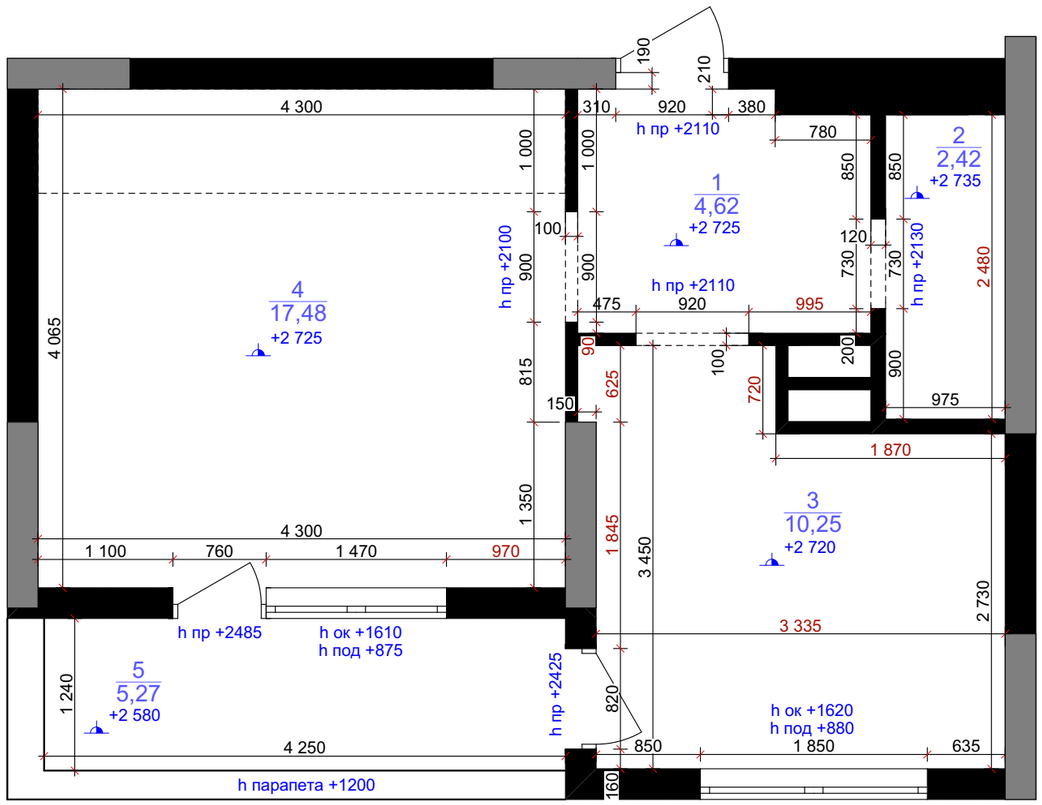

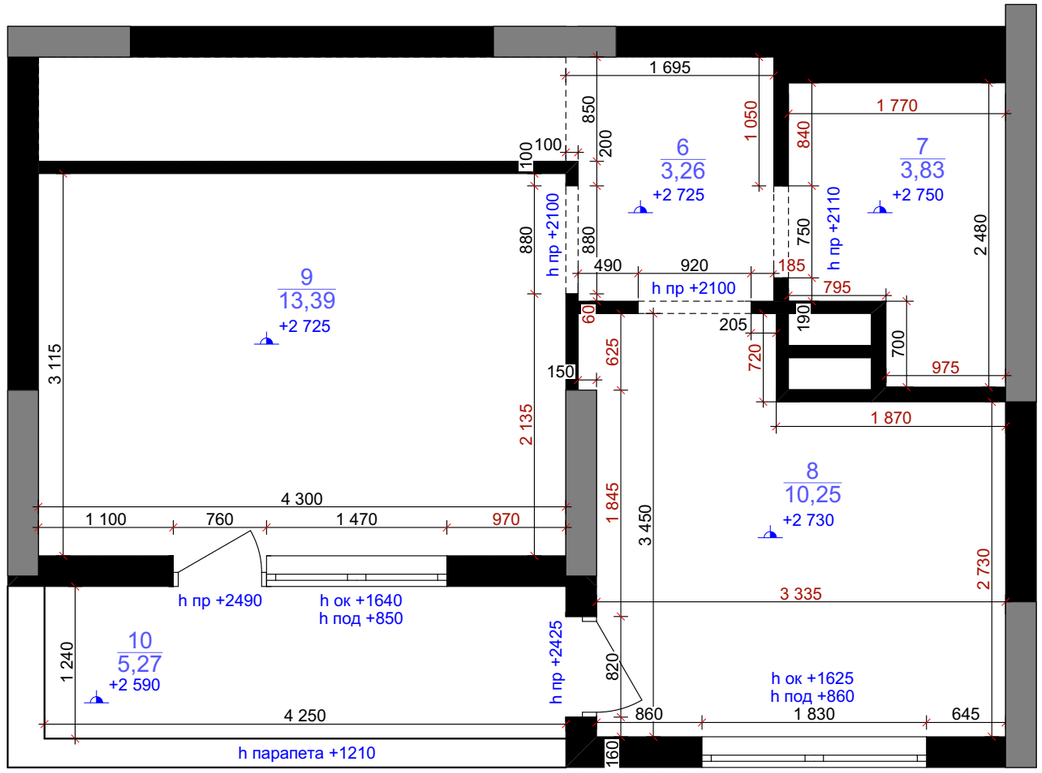

Експликация помещений:

№	Наименование помещения	Площадь, кв.м
1	Прихожая	4,62
2	Сан.узел	2,42
3	Кухня	10,25
4	Гостиная	17,48
5	Балкон	5,27
6	Лестничная площадка	3,26
7	Ванная комната	3,83

8	Детская	10,25
9	Спальня	13,39
10	Балкон	5,27
Общая площадь		76,04

					Стадия	Лист	Листов
					АР	1	21
				Обмерочный план			

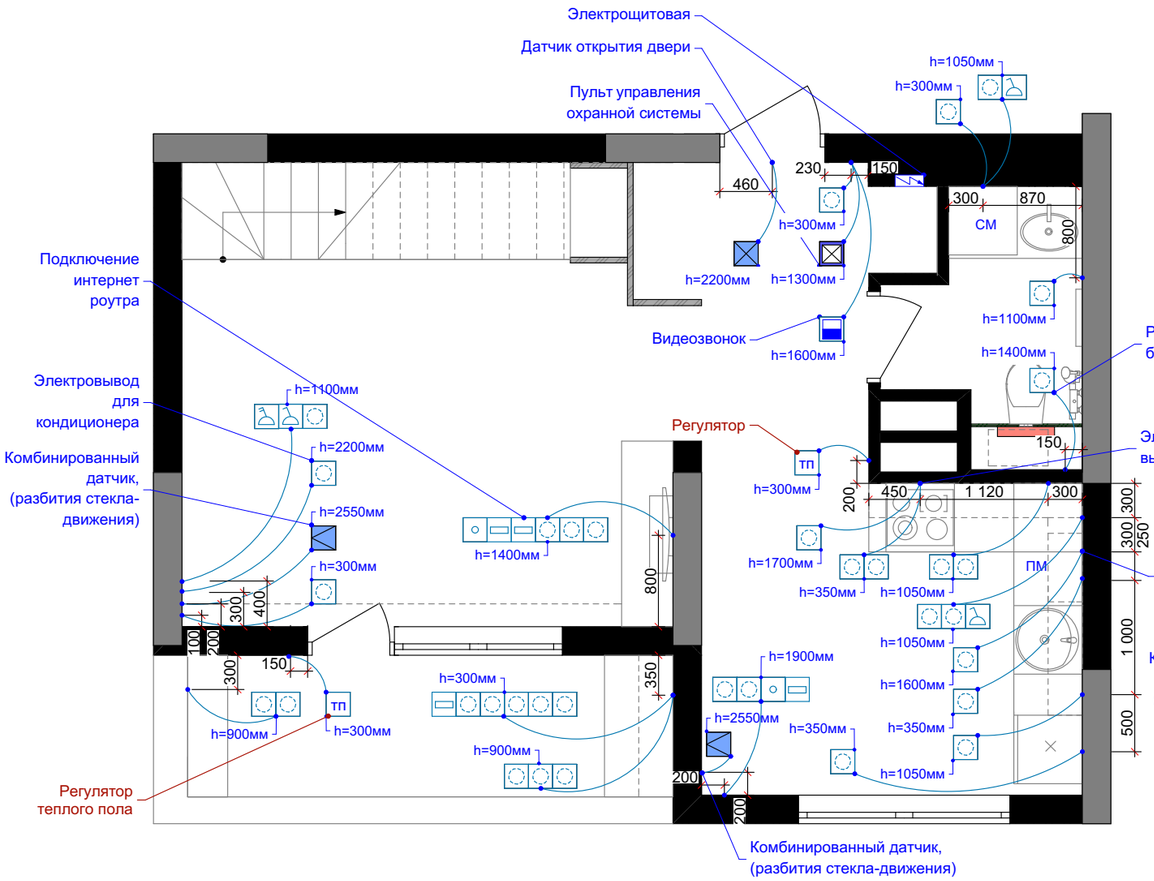

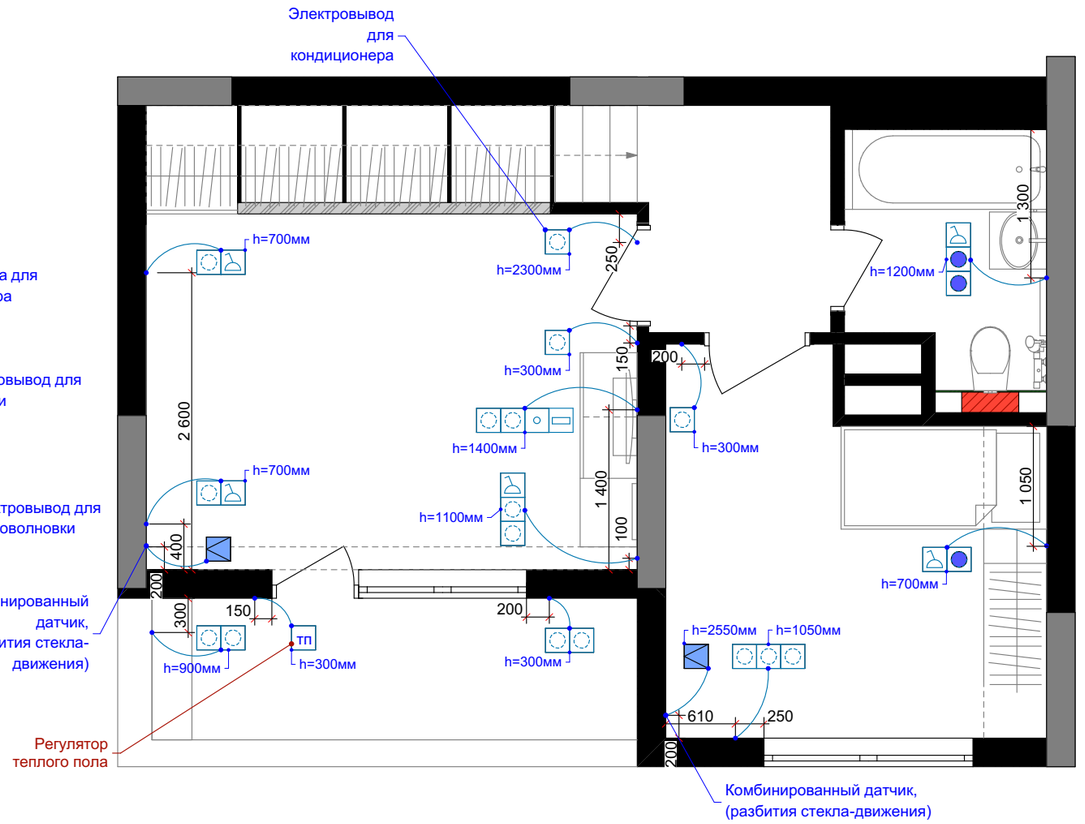

Условные обозначения:

- существующие стены
- электрический щиток
- розетка с крышкой
- розетка обычная
- выключатель одноклавишный
- выключатель двухклавишный
- регулятор теплого пола
- розетка для роутера (интернет)
- розетка для кабельного ТВ
- комбинированный датчик,движения-разбития стекла
- датчик открытия дверей
- пульт управления охранной системой
- видеозвонок

Експликация помещений:

№	Наименование помещения	Площадь, кв.м
1	Прихожая	5,05
2	Сан.узел	3,32
3	Кухня	9,65
4	Гостиная	16,93
5	Балкон	5,27
6	Лестничная площадка	3,26
7	Ванная комната	3,83
8	Детская	10,16
9	Спальня	13,39
10	Балкон	5,27
Общая площадь		76,13

Примечание:

1. Относительная отметка 0.00 принята согласно уровню чистого пола квартиры.
2. Размеры уточнять (проверять) по месту.
3. Все высоты указаны от чистого пола.
4. Подробный план привязки выключателей и др., их расположение в рамках (вертикально, гортзонтально) - смотреть вместе с развертками стен.
5. Выполнить прокладку компютерных сетей (проводной интернет), обеспечить максимальный WI-FI доступ по всей квартире.

					Стадия	Лист	Листов
					АР	6	21
				План розеток			

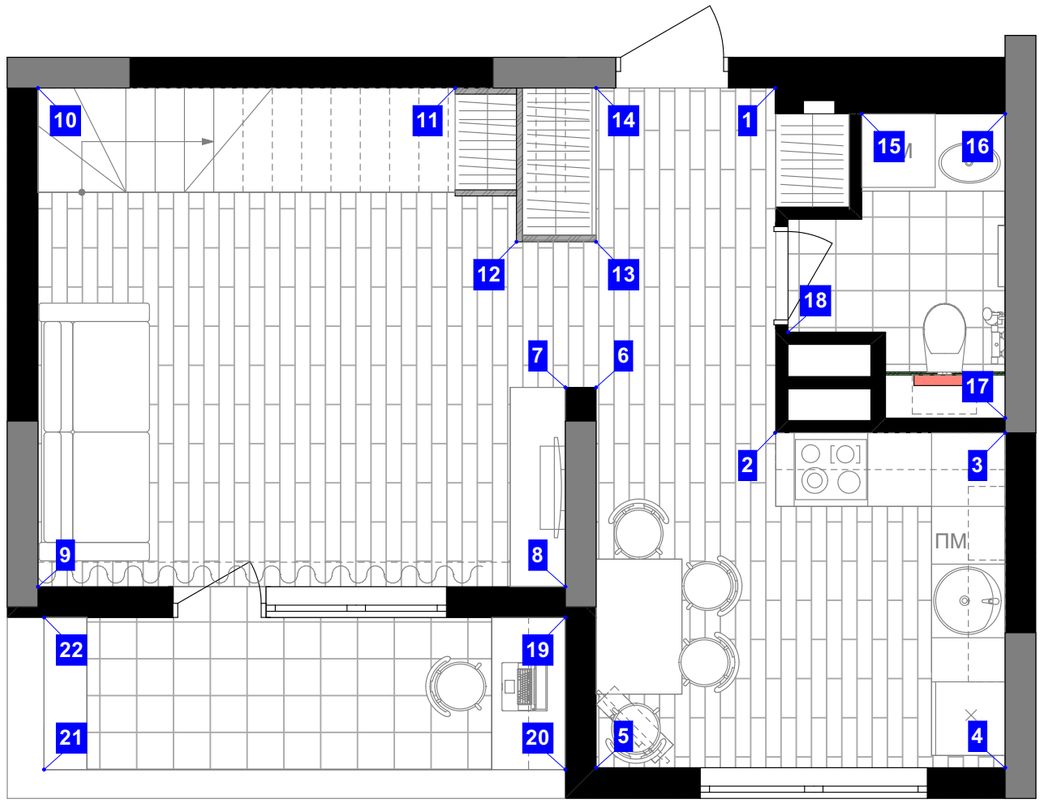

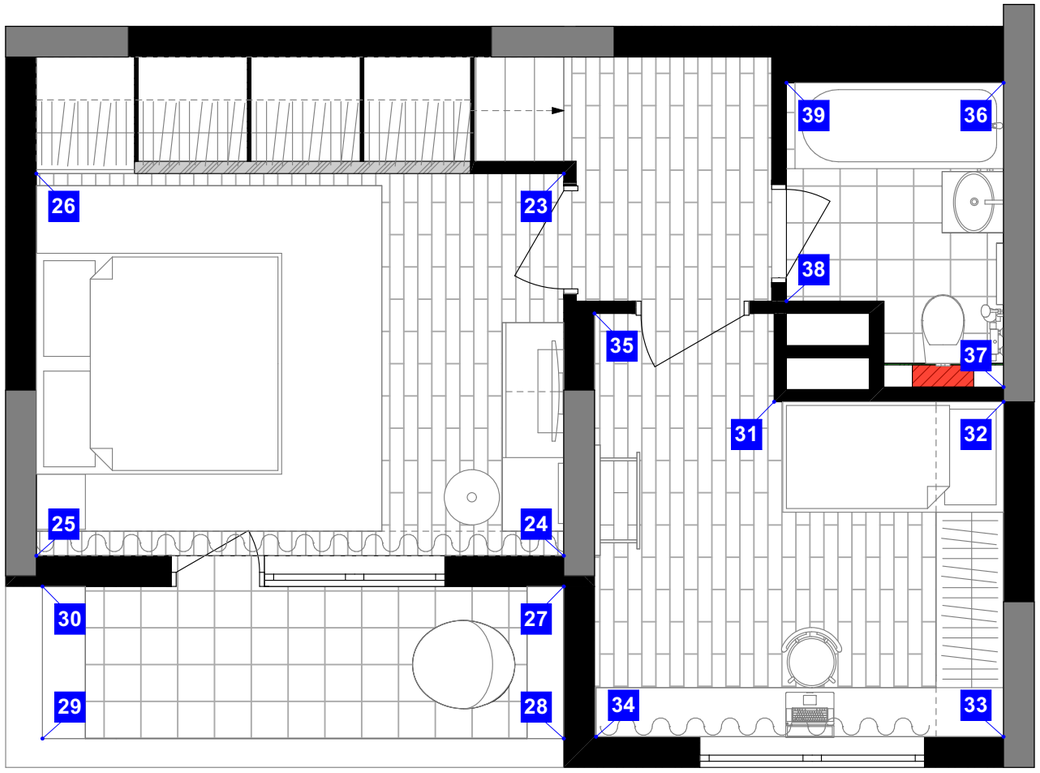

Експликация помещений:

№	Наименование помещения	Площадь, кв.м
1	Прихожая	5,05
2	Сан.узел	3,32
3	Кухня	9,65
4	Гостиная	16,93
5	Балкон	5,27
6	Лестничная площадка	3,26
7	Ванная комната	3,83
8	Детская	10,16
9	Спальня	13,39
10	Балкон	5,27
Общая площадь		76,13

					Стадия	Лист	Листов
					АР	13	21
				План разверток по стенам			

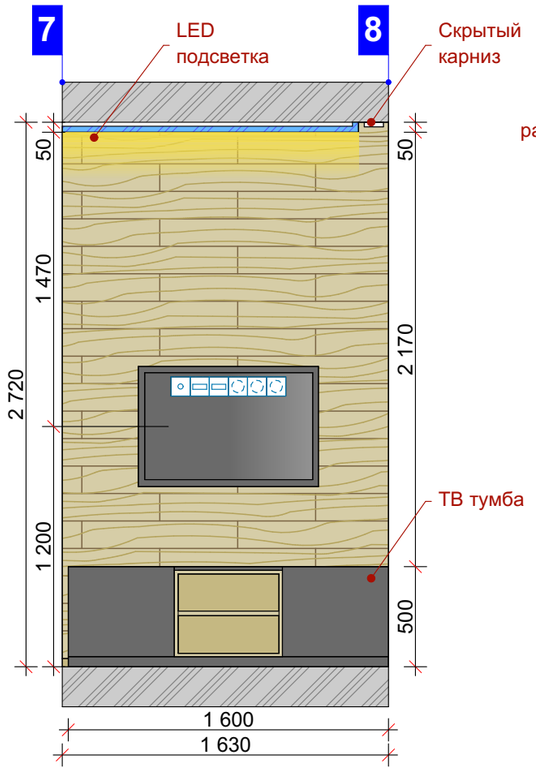

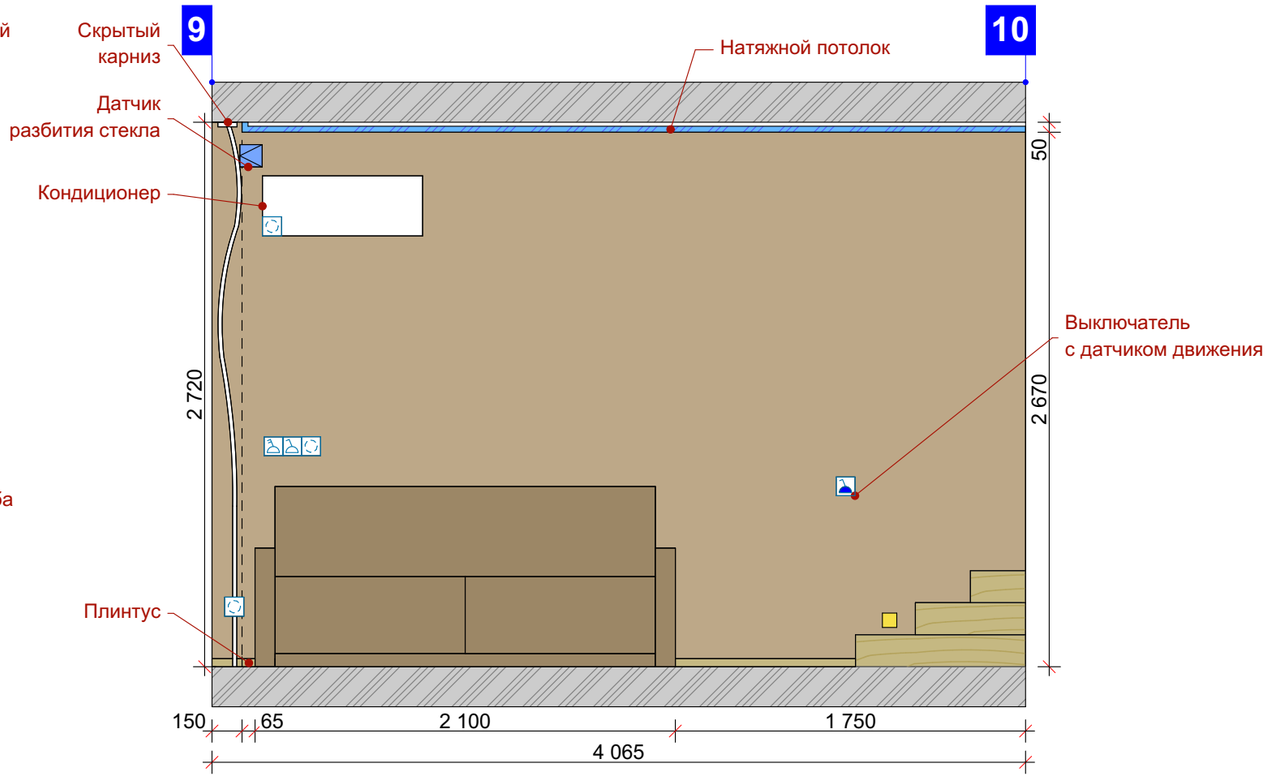

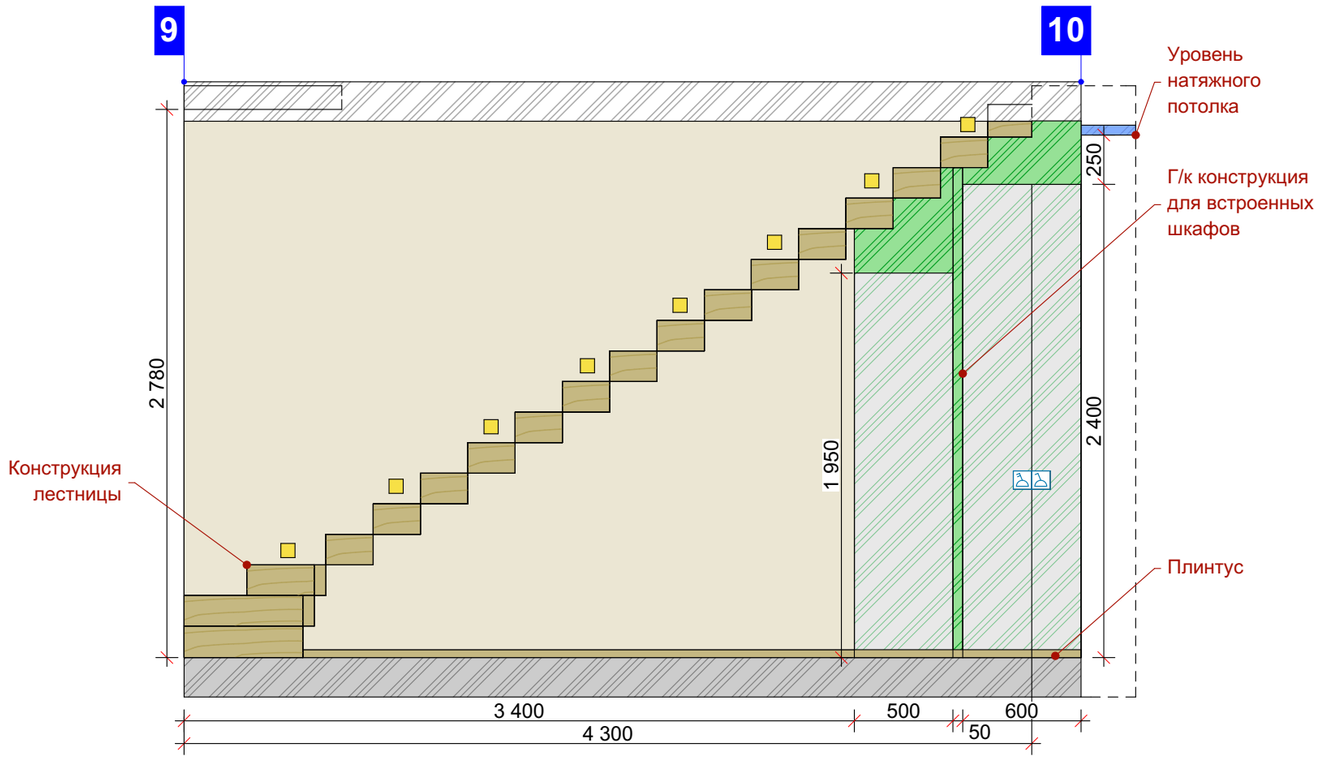

Примечание:
1. Все отметки даны от уровня чистого пола квартиры.
2. Уровень чистого пола одинаковый во всех помещения квартиры.
3. Размеры уточнять (проверять) по месту.
4. Перед покупкой материала ОБЯЗАТЕЛЬНО перепроверить объемы и нужный процент запаса.

Стадия	Лист	Листов
АР	16	21

Развертки по стенам 7-10
(Гостиная)

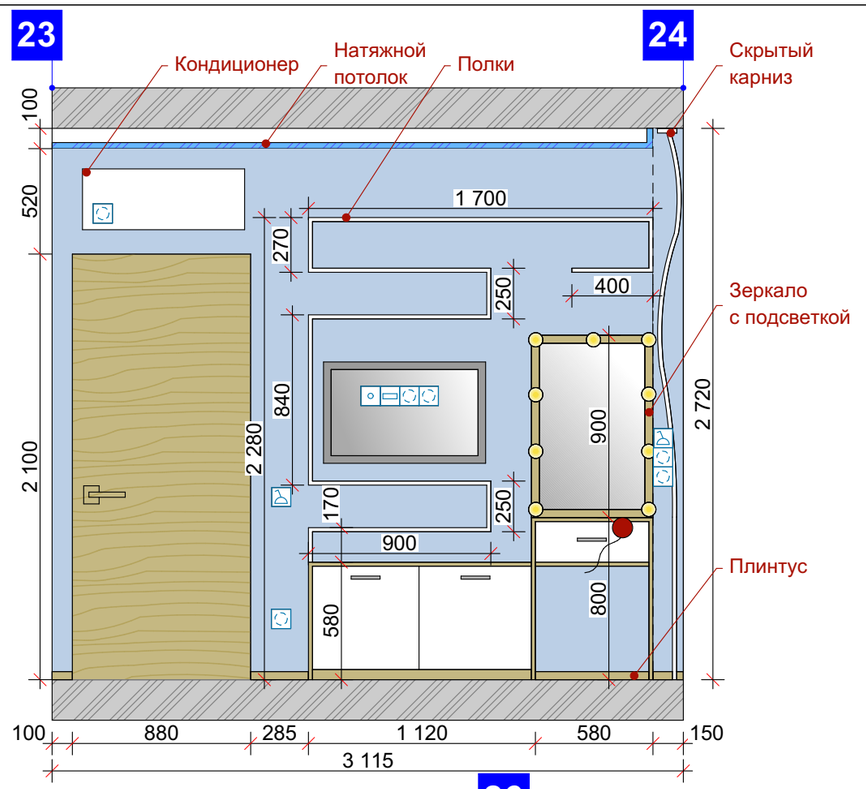

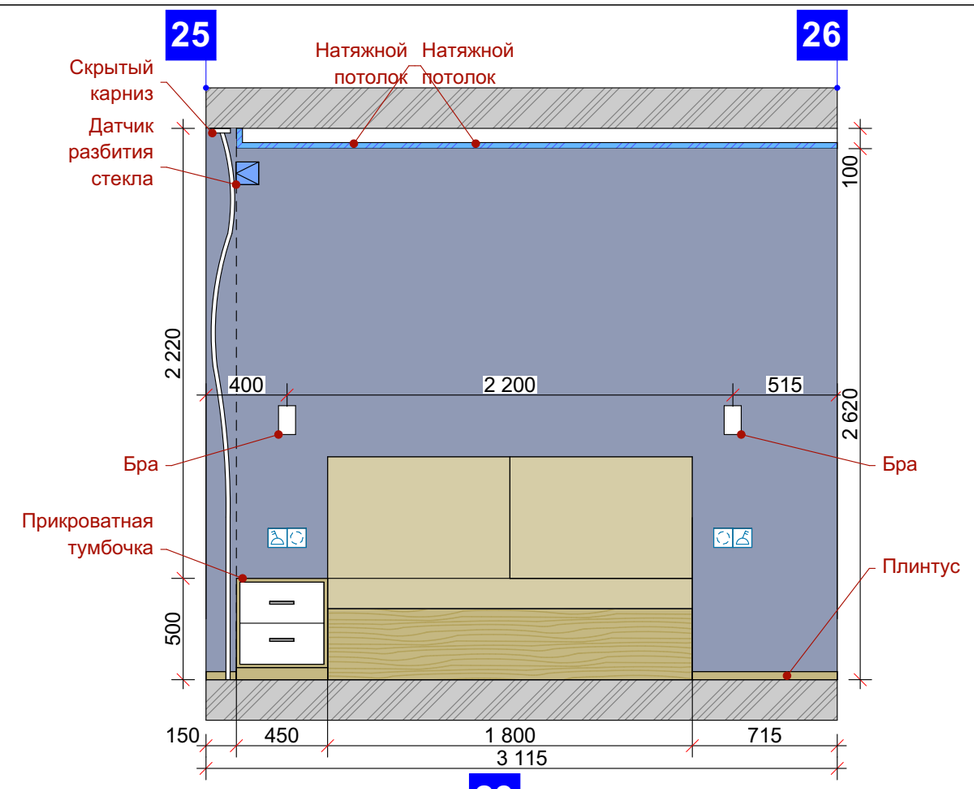

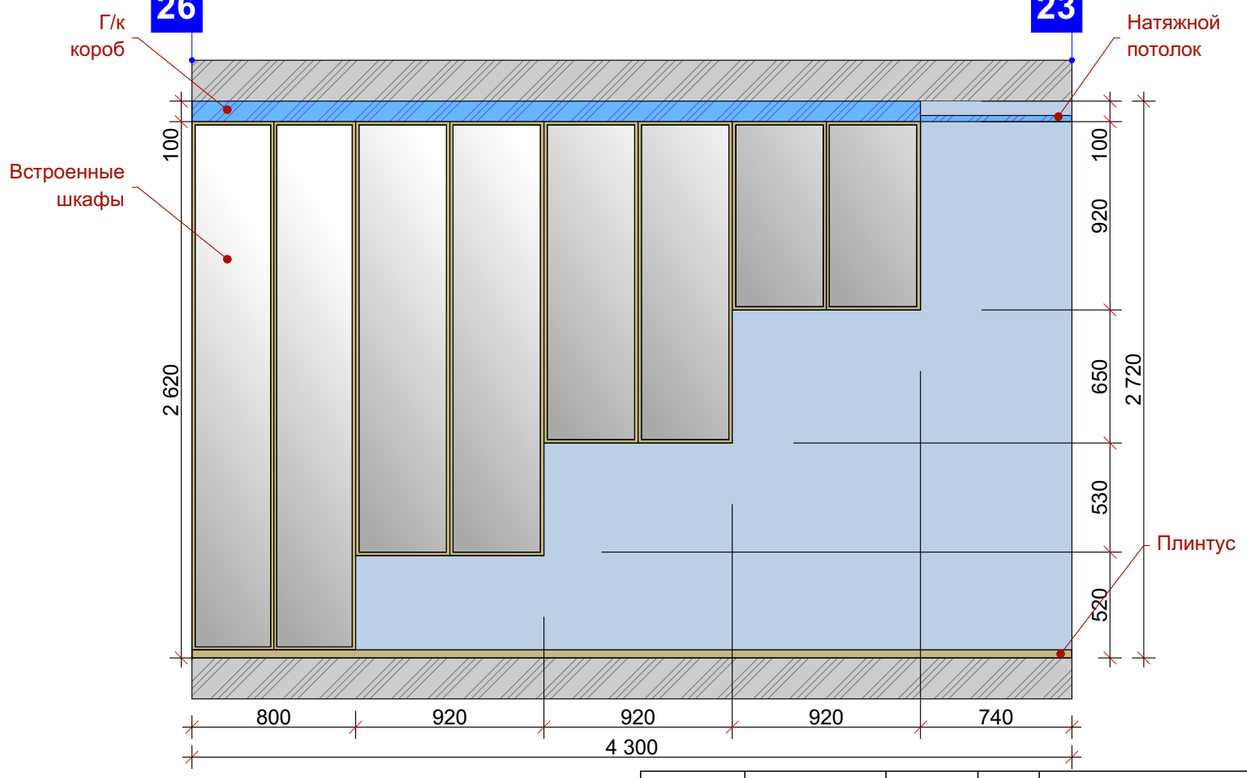

Примечание:
1. Все отметки даны от уровня чистого пола квартиры.
2. Уровень чистого пола одинаковый во всех помещения квартиры.
3. Размеры уточнять (проверять) по месту.
4. Перед покупкой материала ОБЯЗАТЕЛЬНО перепроверить объемы и нужный процент запаса.

	Стадия	Лист	Листов
	АР	19	21
Развертки по стенам 23-26 (Спальня)			

ВИЗУАЛИЗАЦИЯ ГОСТИНОЙ

ВИЗУАЛИЗАЦИЯ СПАЛЬНИ

ВИЗУАЛИЗАЦИЯ СПАЛЬНИ