
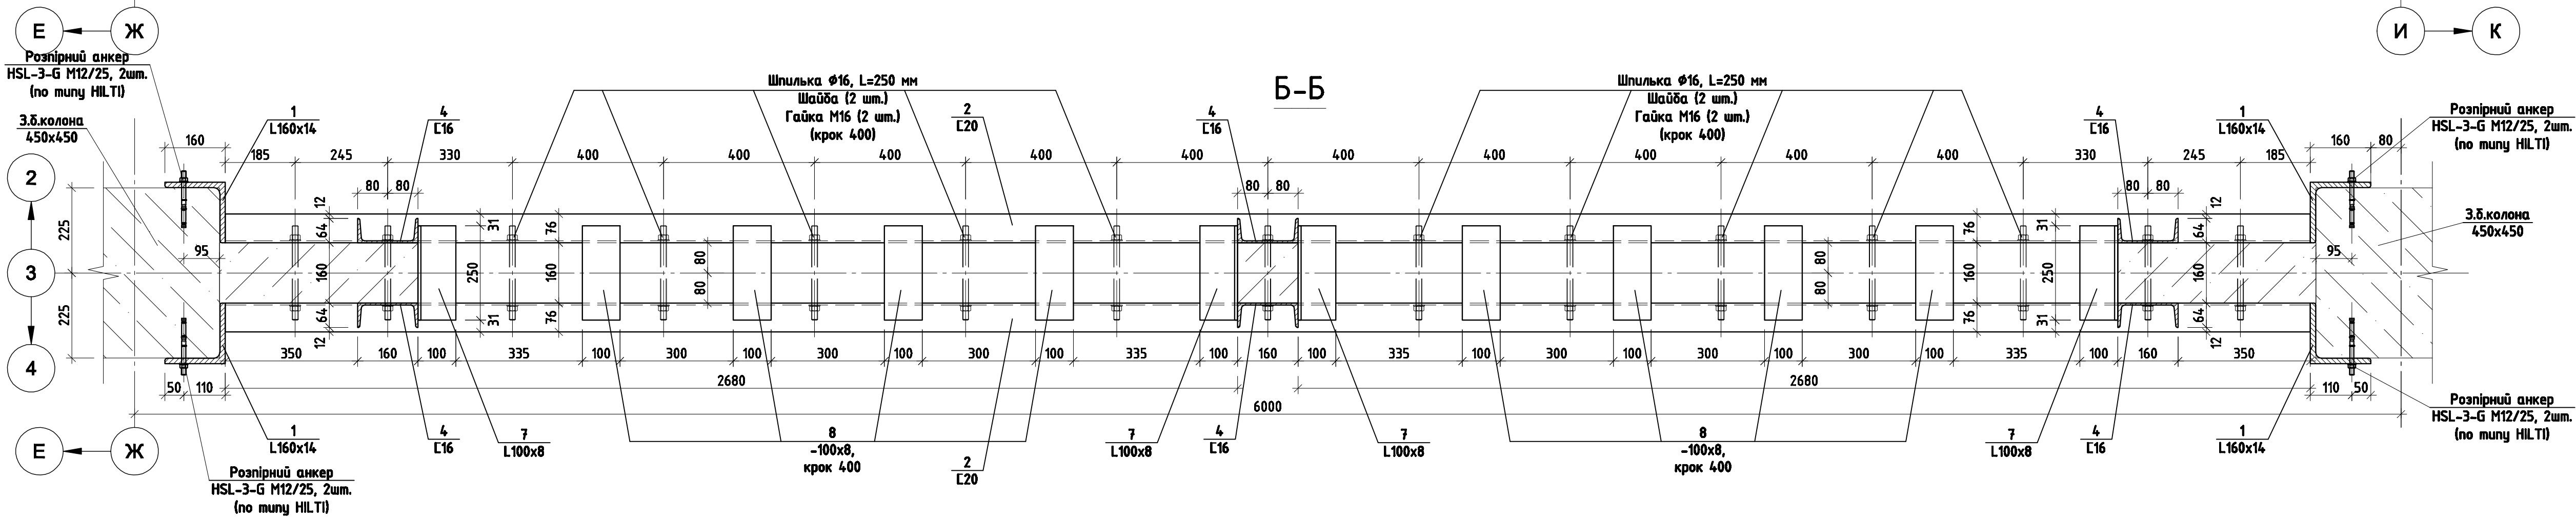


Перемичка металева

ПМ-1

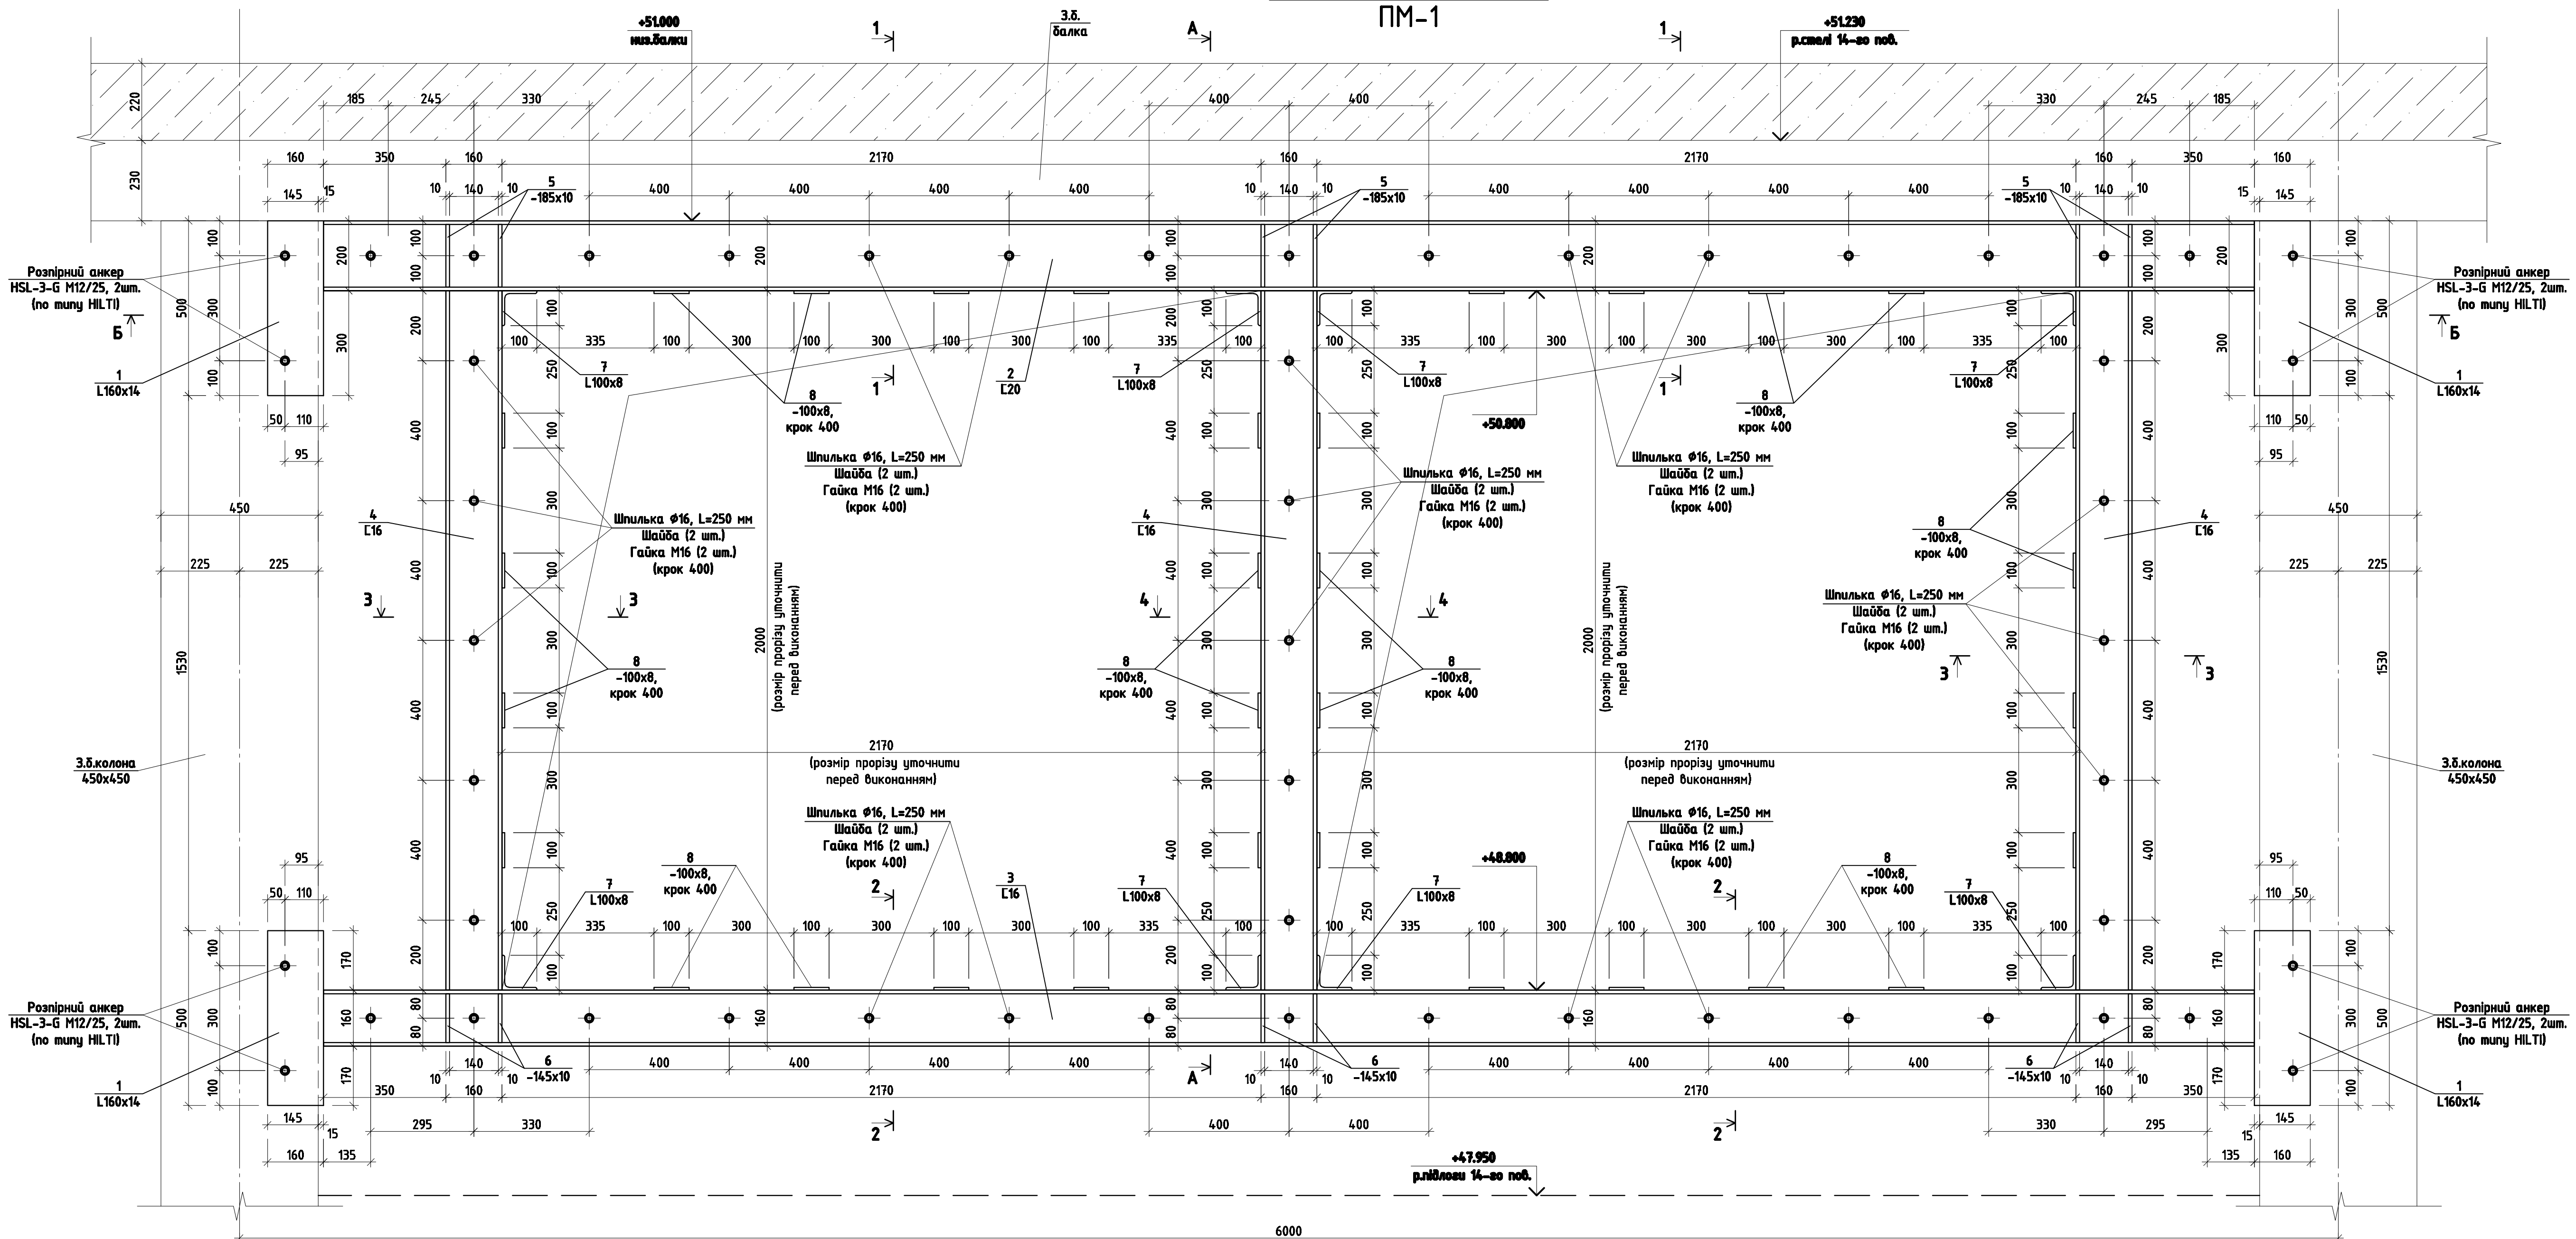

- Креслення розроблені згідно архітектурно-будівельного завдання.
- За відмітку +47,950 прийнято рівень чистої підлоги 14-го поверху.
- Влаштування обрамлення прорізу виконувати на вирівнюючій шар.цем.-пліс.розчину (бетон кл.В7,5).
- Металеві конструкції запроєктовані згідно ДБН В.2.6-163 "Стальні конструкції. Норми проектування, виготовлення і монтажу".
- Матеріал конструкції - сталь марки С235.

- Зварювання металевих елементів виконувати за допомогою ручної дугової електрозварки, електродами типу Е-42 ГОСТ 9467-75*. Висоту шва приймати не більше найменшої товщини елементів, що зварюються.
- Після виготовлення металлоконструкції обробити іржеперетворювачем, озсунувати зрунтіювачем ГФ-021 ГОСТ 25129-82*, потім окрасити емаллю ПФ-115 по ГОСТ 10144-74 за 2 раза.
- Розміри всіх деталей уточнювати по факту при виконанні.

02.19. - КМ				
Капітальний ремонт адміністративної будівлі, яка складається з виробничого комплексу (шт. А) та невеликих приміщень в придобути до виробничого корпусу (шт. А) на адресі: вул. Гоголівська, буд.22-24, у Шибечинському районі м. Києва				
Зм.	Кільк.	Арк.	Ндоп.	Підпис
Влаштування прорізу 4500х2000(н) в залізобетонній стіні 14-го поверху				
Стадія				
Аркуш				
Р				
З				
Гол.констр.Безпалько				
Розробив				
Безпалько				
02.19.				
02.19.				
Перемичка металева ПМ-1. Розріз Б-Б.				