


Узгоджено

Зам. інв. №
Підпис і дата
Інв. №

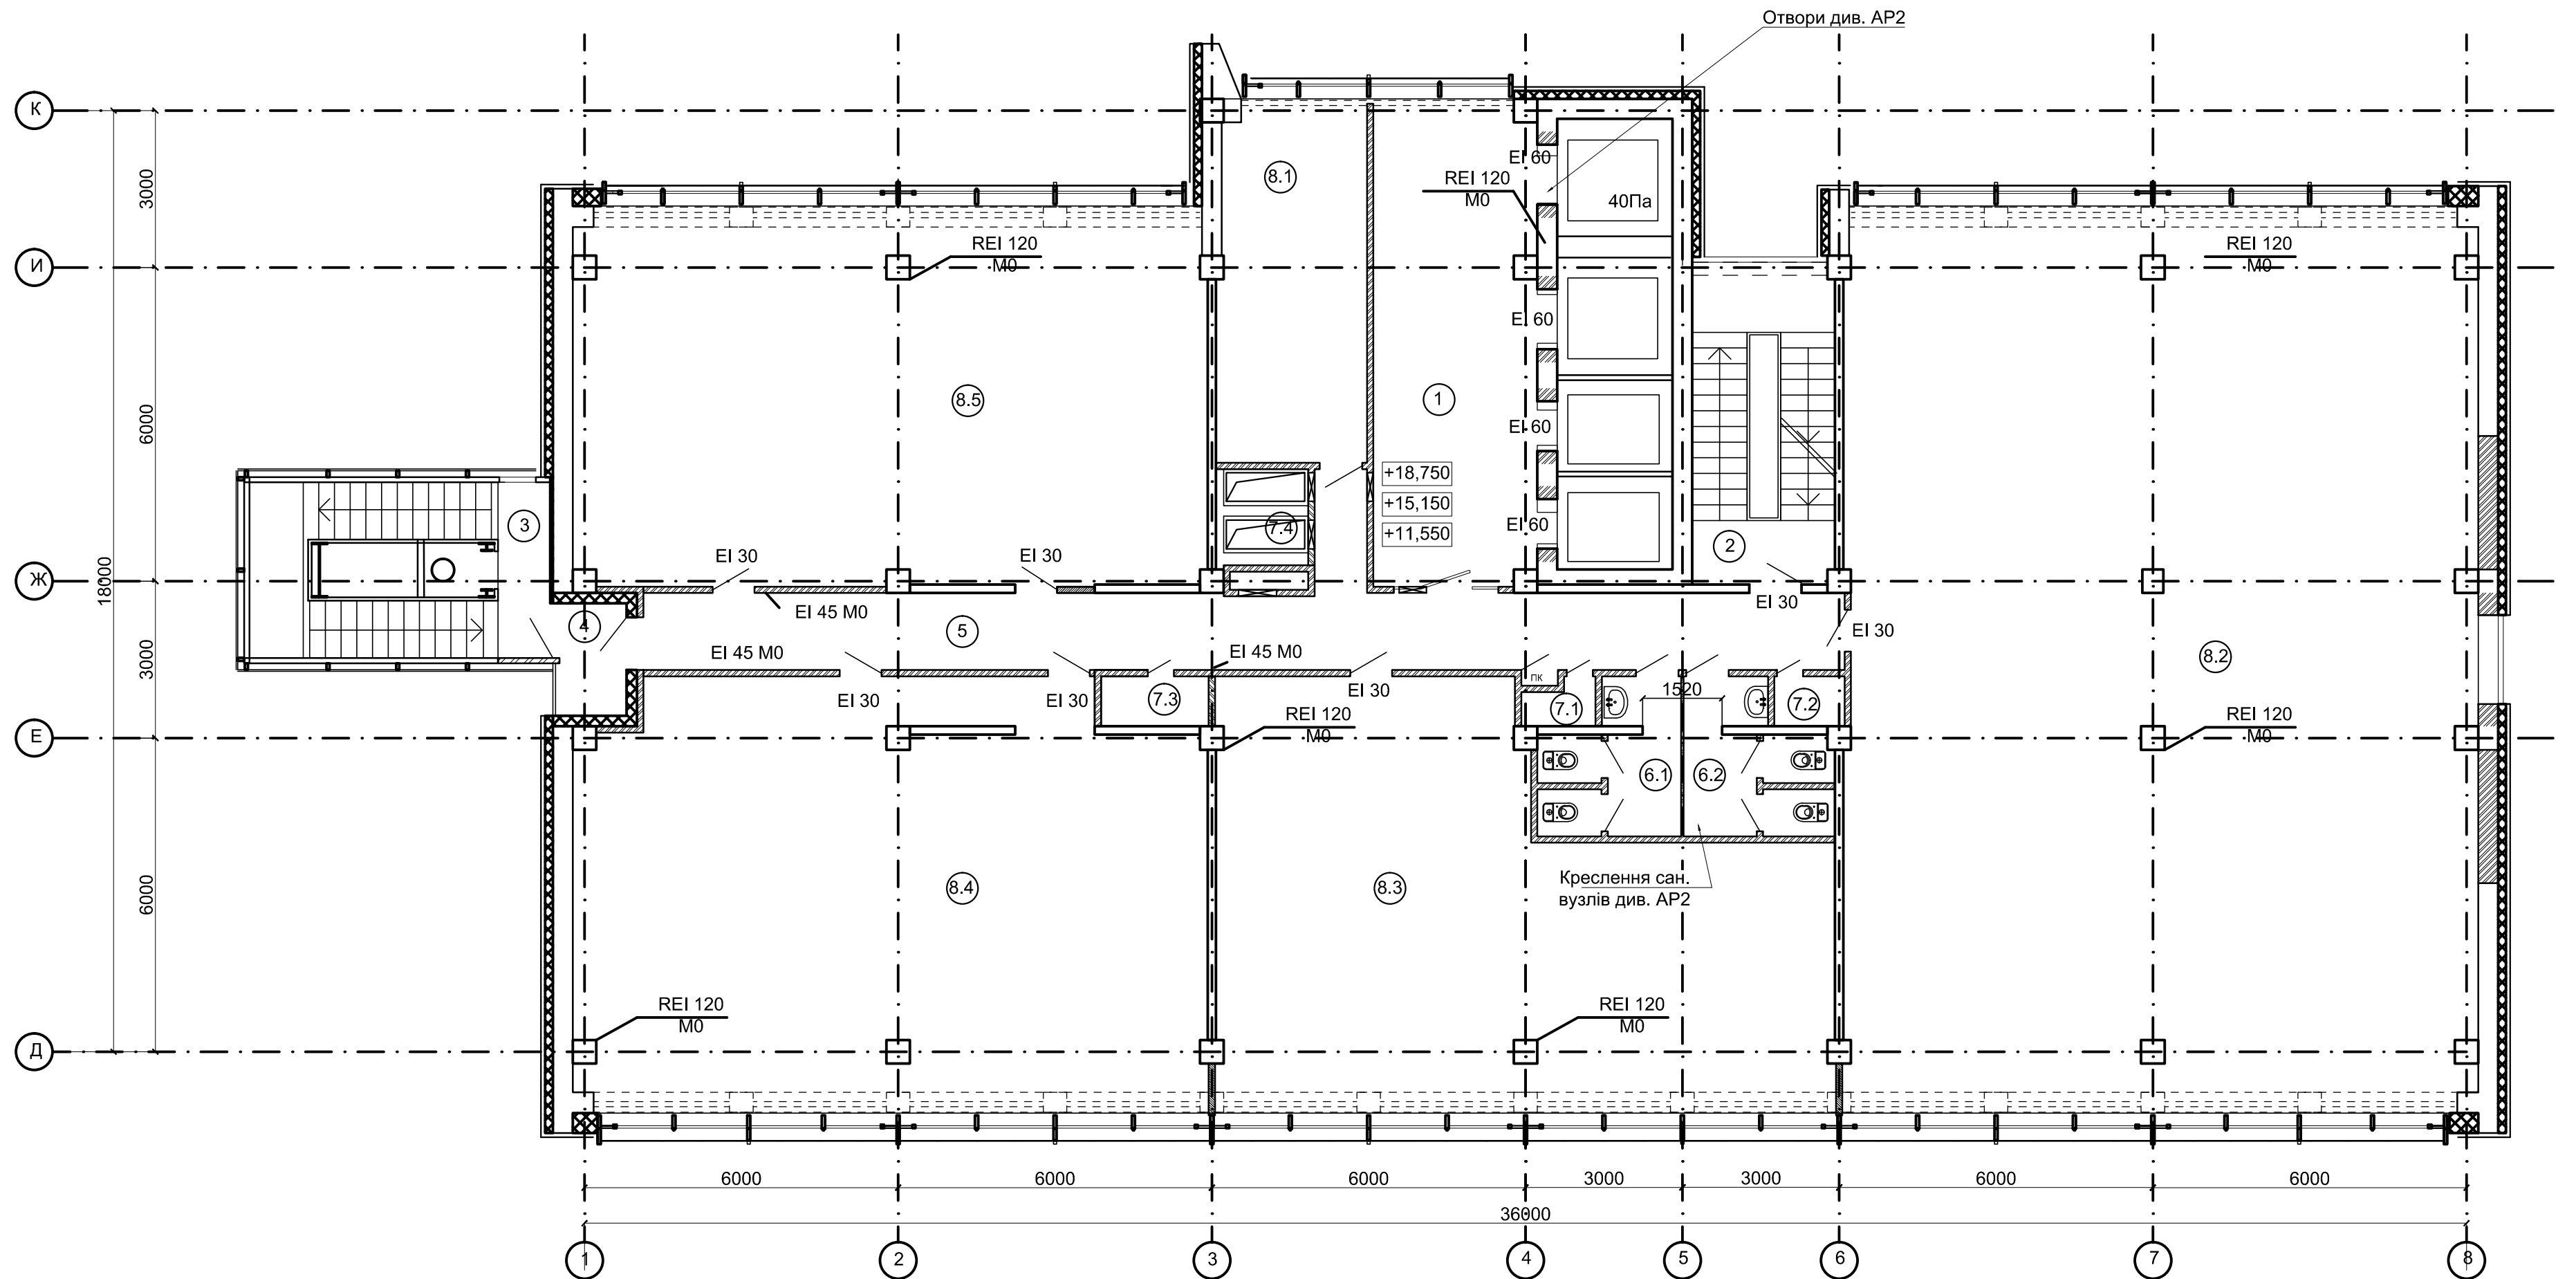

ЕКСПЛІКАЦІЯ ПРИМІЩЕНЬ

№ П/П	НАЙМЕНУВАННЯ	ПЛОЩА м. кв.	КАТ. прим.
1	Ліфтовий хол	28.6	
2	Евакуаційні сходи Н2	16.7	
3	Евакуаційні сходи Н4	19.3	
4	Лоджия	2.9	
5	Коридор	36.1	
6.1	Сан. вузол	6.7	
6.2	Сан. вузол	7.0	
7.1	Комунікаційна шахта	1.3	
7.2	Комунікаційна шахта	1.3	
7.3	Комунікаційна шахта	1.9	
7.4	Комунікаційна шахта	3.9	
8.1	Робоча кімната	19.7	
8.2	Робоча кімната	208.0	
8.3	Робоча кімната	79.6	
8.4	Робоча кімната	96.3	
8.5	Робоча кімната	87.1	

ПРИМІТКИ:

1. За відносну відмітку $\pm 0,000$ прийнята відмітка ,
яка відповідає абсолютній відмітці 161,15 на генеральному плані.

2. Конструкції, що демонтуються - див. умовні позначення

3. Пройоми та отвори у цегляних перегородках будуть видані згідно завдання орендарів

- Умовні позначення
- частини стін, перегородок, вікон, що демонтуються
 - існуючі несучі залізобетонні колони, діафрагми жорсткості
 - існуючі самонесучі цегляні стіни та перегородки
 - прорізи, що запроектовані в існуючих конструкціях
 - запроектовані цегляні перегородки
 - утеплювач - мінераловатні плити

							0301/2019 - АР1		
Зм.	Кільк.	Аркуш	№ док.	Підпис	Дата				
ГАП		Давидов				Адміністративний будинок (№ 1 за ГП)	Стадія	Аркуш	Аркушів
							РП		
Перевір.		Давидов				План на відм. + 11,550, + 15,150, + 18,750.	ТОВ "ГУРТ ПРОЕКТ"		
Розробив		Магура							