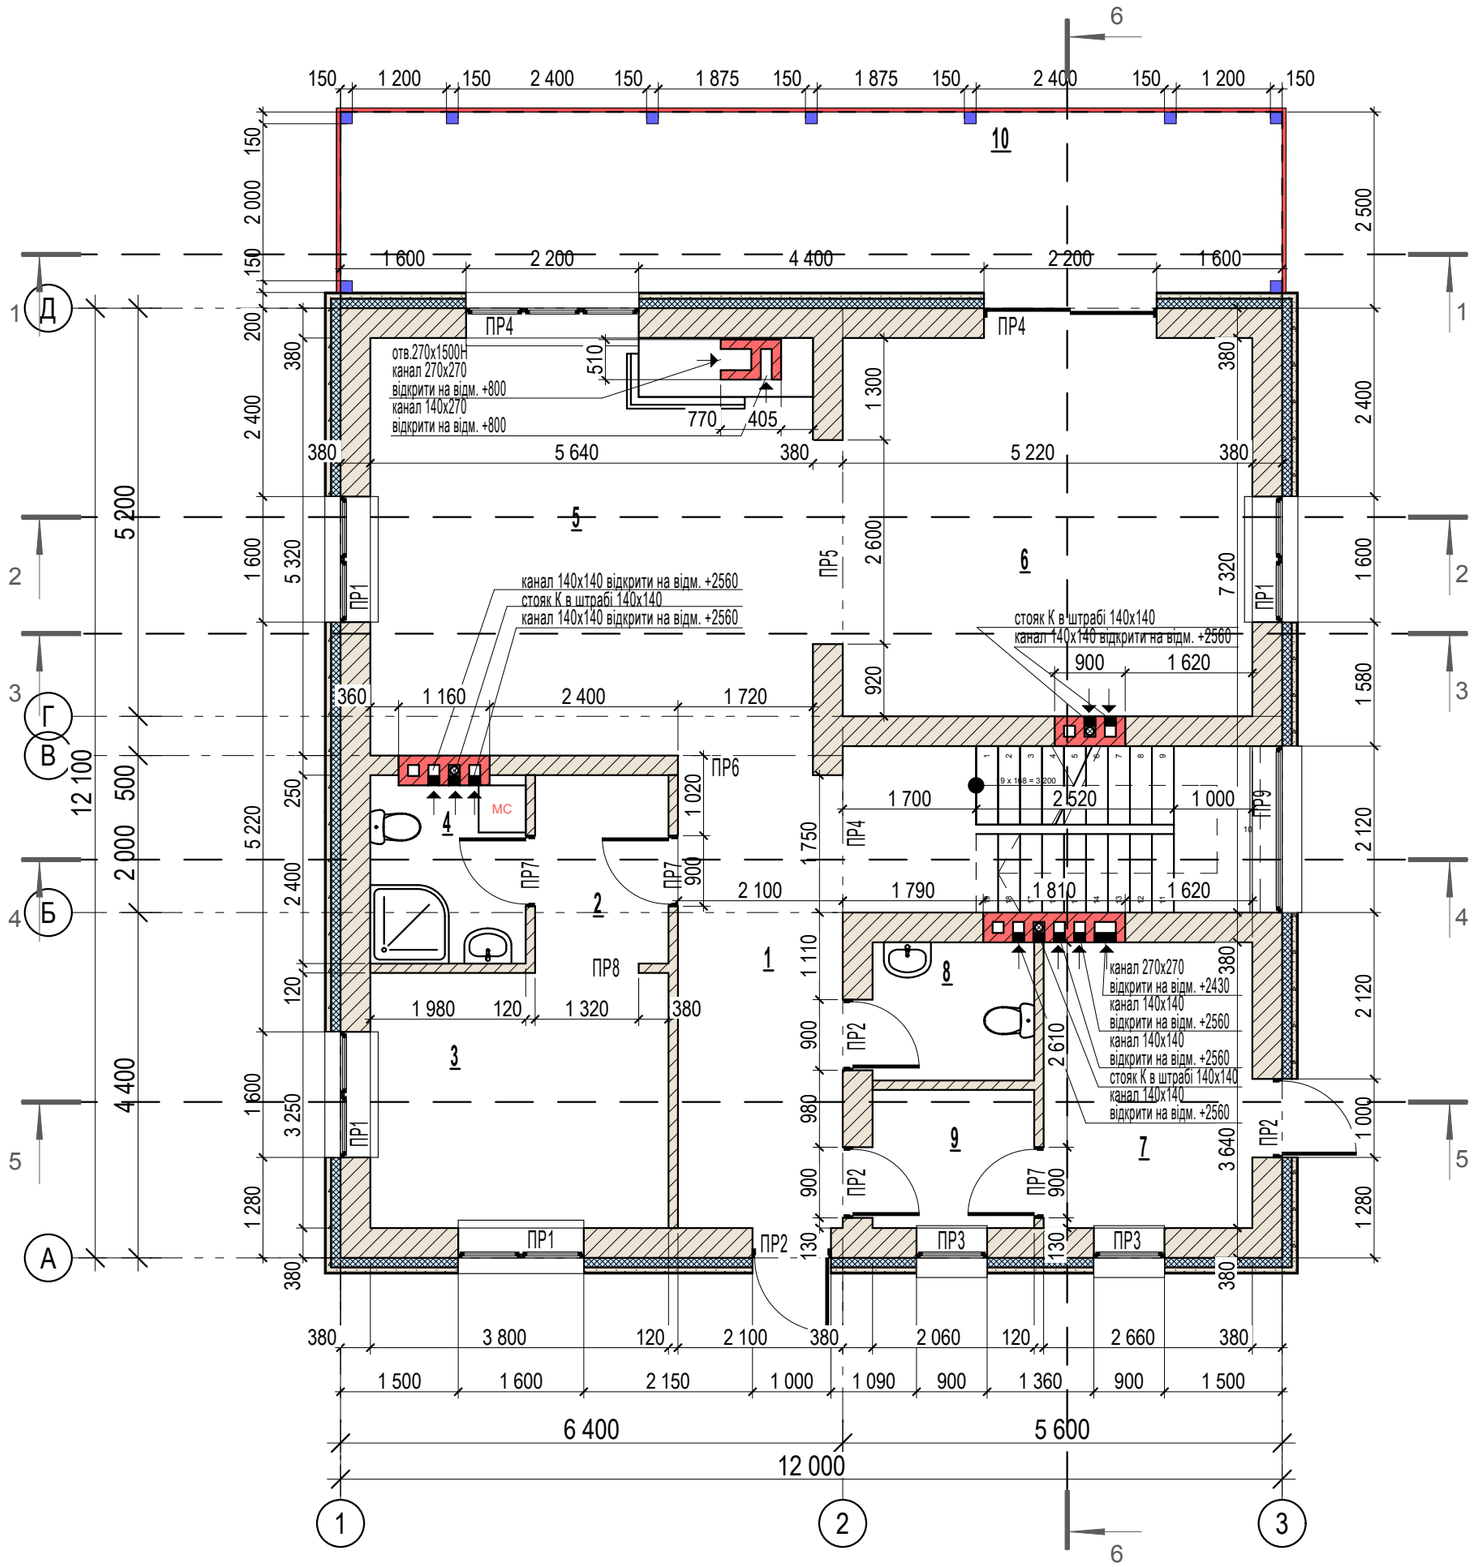

ЕКСПЛІКАЦІЯ ПРИМІЩЕНЬ

№№ по плану	Найменування приміщень	Площа м2
1	Сходовий хол	15,7
2	Гардеробна	4,1
3	Кімната	12,6
4	Санвузол	4,6
5	Вітальня	30,0
6	Кухня їдальня	25,2
7	Топкова	9,7
8	Санвузол	3,6
9	Гардеробна	3,6
10	Крита тераса х 0,3	36,0=10,8

Загальна площа - 109,1 м2.
Крім того крита тераса - 10,8 м2.

СПЕЦИФІКАЦІЯ МАТЕРІАЛІВ

Марка за планом	Позначення	Найменування	Кол-во од.	Вес од. кг	Загальна к-ть
на всю кладку	враховуючи стіни підвалу	Кирпич керамический 100 - 380, 250мм	125,1м3	1м3=400шт.	50040шт.
	перегородки 120мм	Кирпич керамический 100	17,8м3/146м2	1м3=400шт.	7120шт.
	канали димогарниє вентиляційні канали	Кирпич керамический 100	14,3м3	1м3=400шт.	5720шт.
		Раствор цементно-песчаный М75		1м3=0,245м3.	38,5м3.

СПЕЦИФІКАЦІЯ ПЕРЕМИЧОК(відмітки від верху перекриття)

Марка по плану	Ескіз	К-ть типів отворів	Марка перемички
ПР1	+2,67	4	2ПБ 22 - 3
ПР2	+2,19	4	2ПБ 13 - 1
ПР3	+2,67	2	2ПБ 13 - 1
ПР4	+2,67	3	2ПБ 26 - 4
ПР5	+2,67	1	2ПБ 30 - 4
ПР6	+2,67	1	2ПБ 22 - 3
ПР7	+2,19	2	2ПБ 13 - 1
ПР8	+2,67	1	2ПБ 17 - 2
ПР9	+0,80	1	2ПБ 26 - 4

Житловий будинок з підвалом і мансардним поверхом загальною площею 293,4м2.Комплект АС

Посада	Прізвище	Підп.	Дата	План першого поверху на позначці 0,000	Стадія	Аркуш	Аркушів
ГАП	Прокопенко				РП	10	
Виконав	Прокопенко				Сертифікат №001393		