


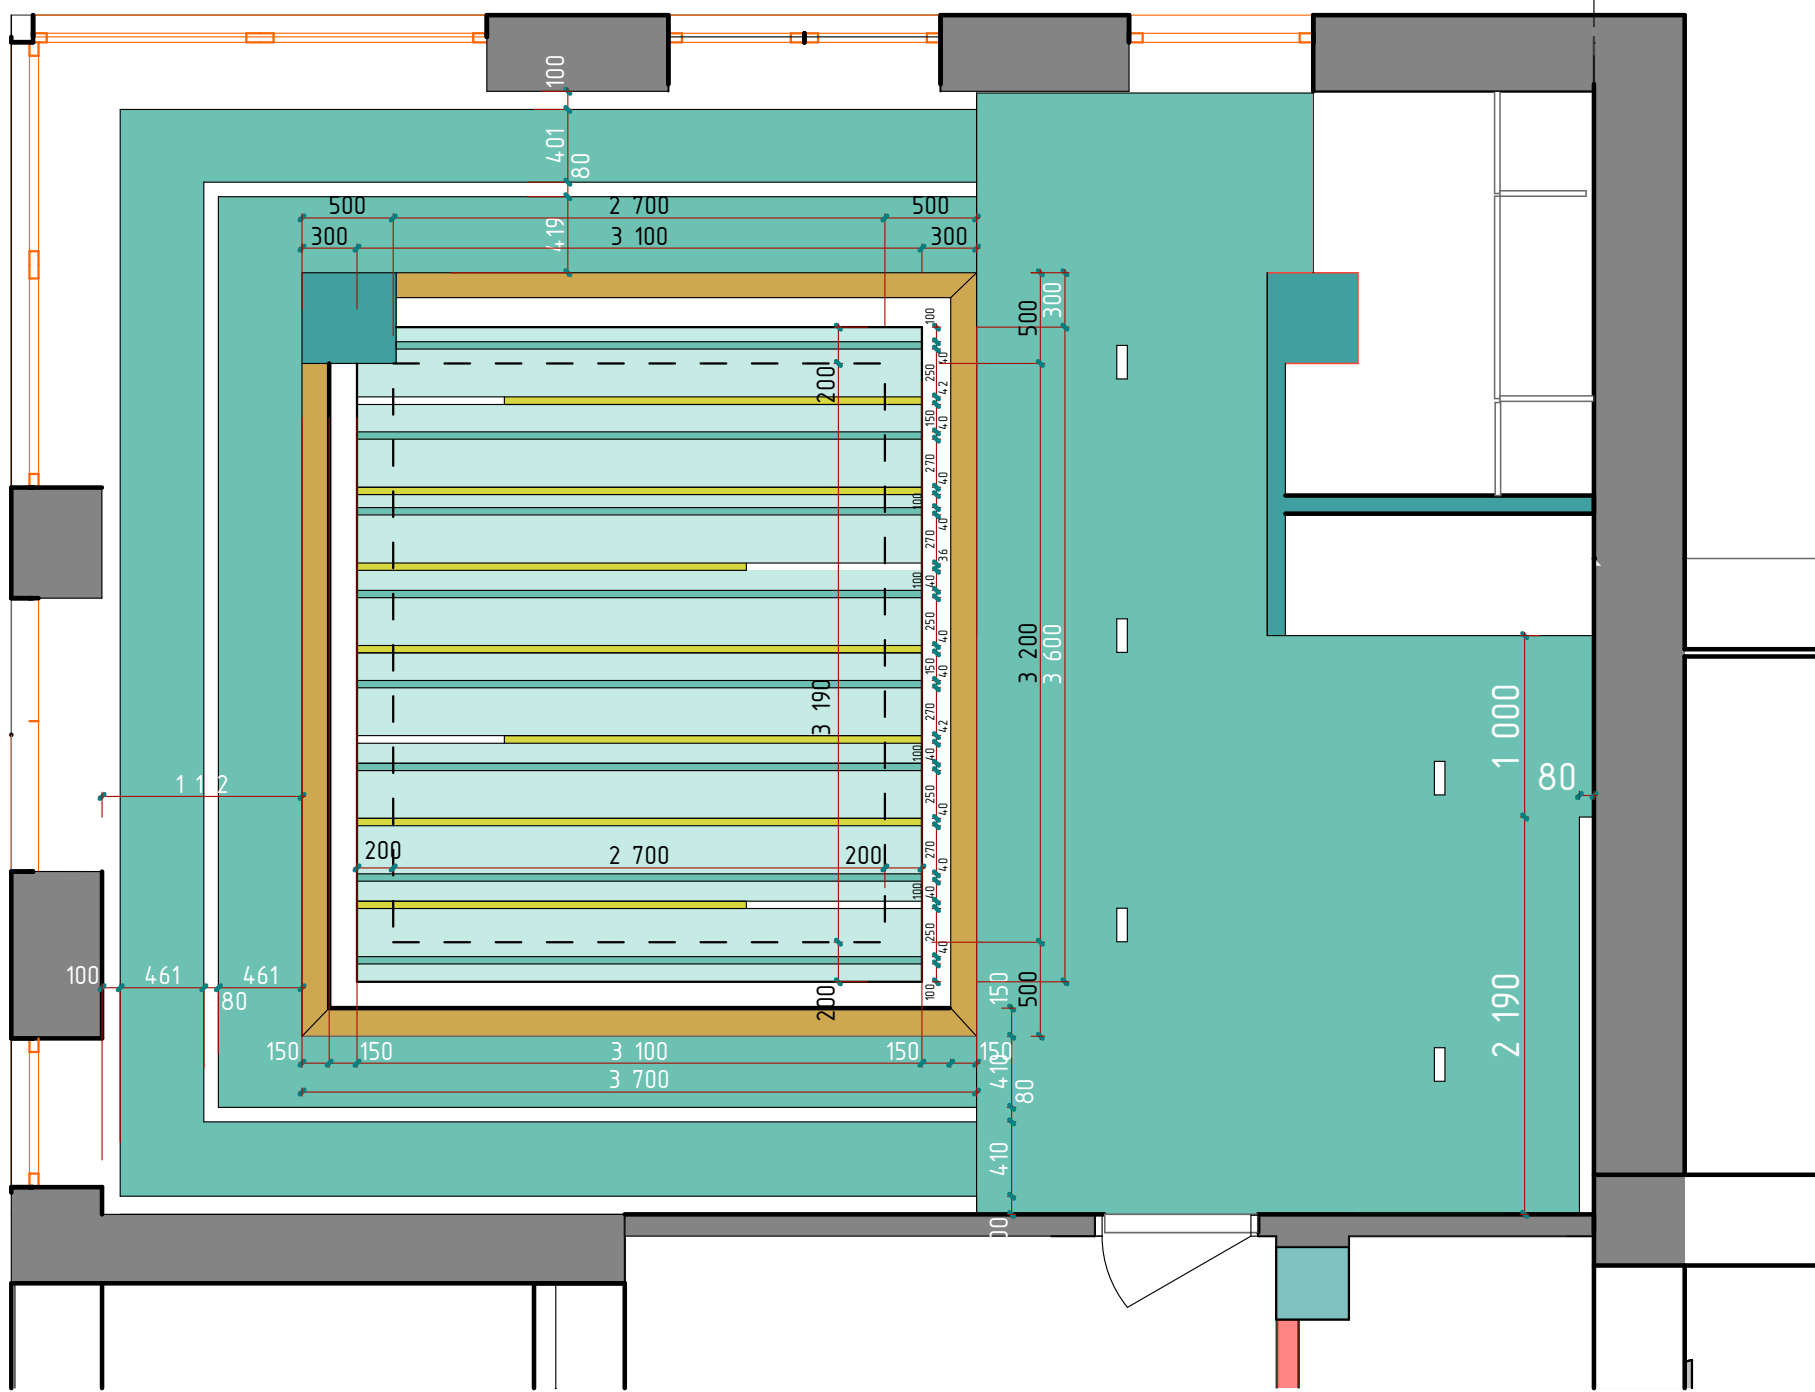

ПЛАН ПРИМІЩЕННЯ



1-1

