




Схема

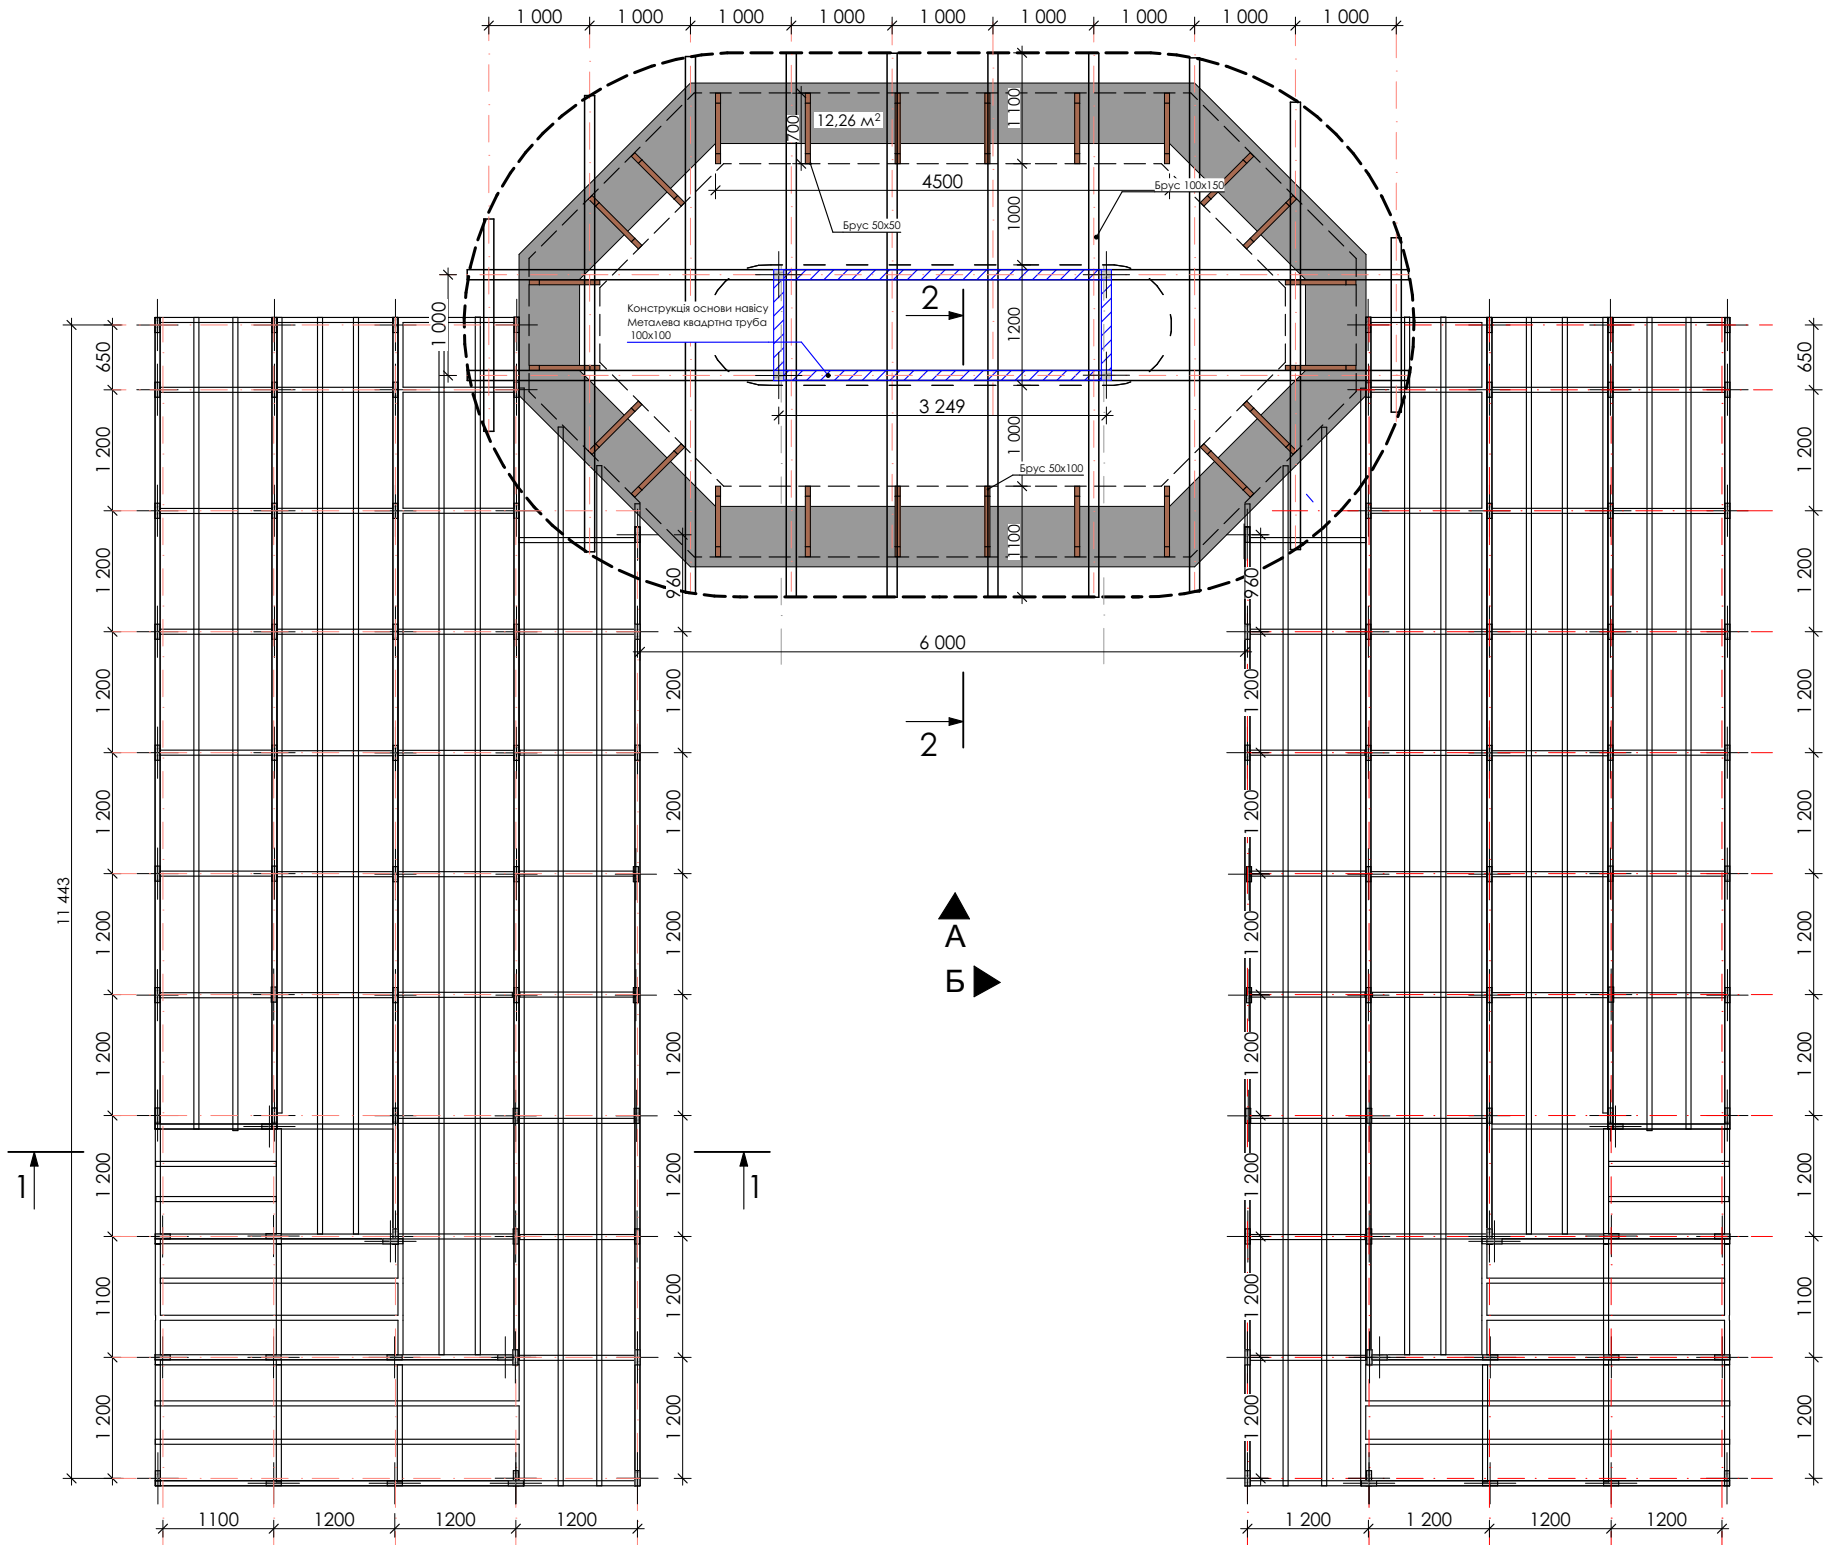


Вид А

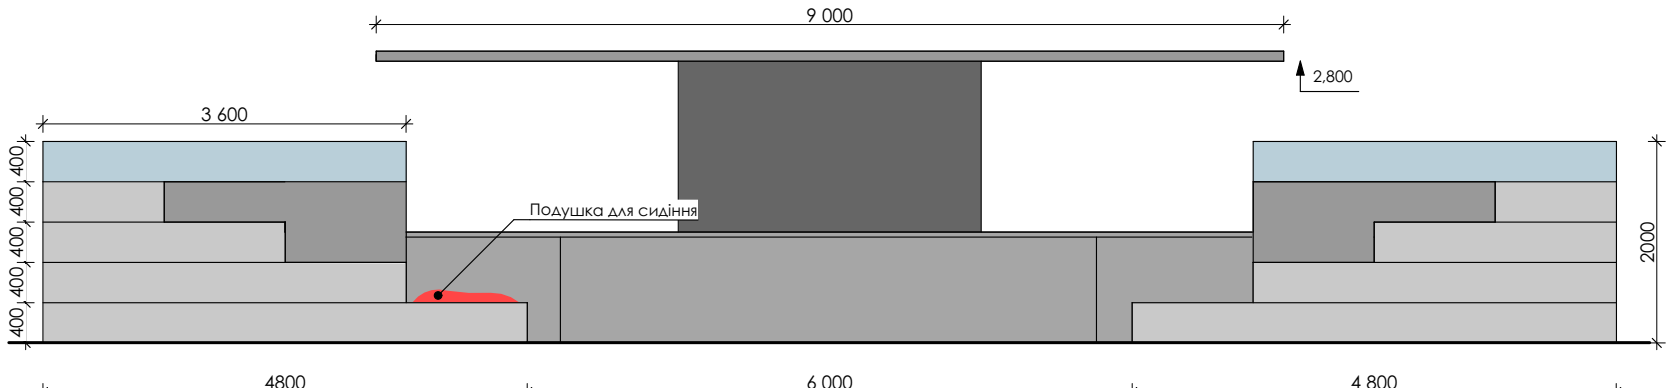


ВИД Б

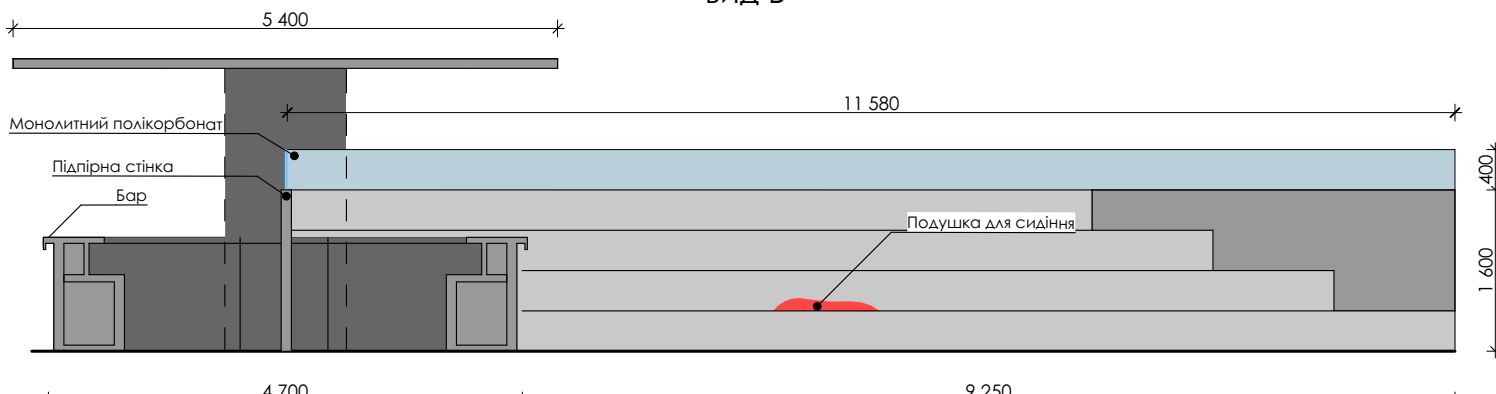


Перспектива

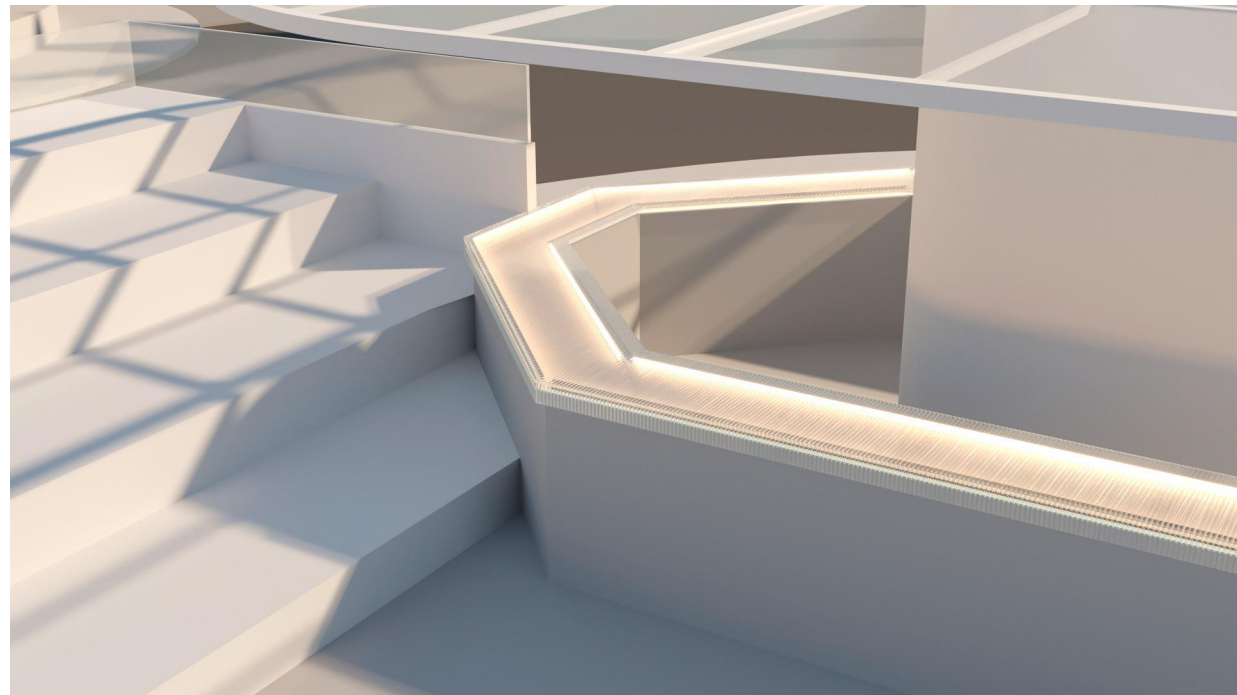

Перспектива

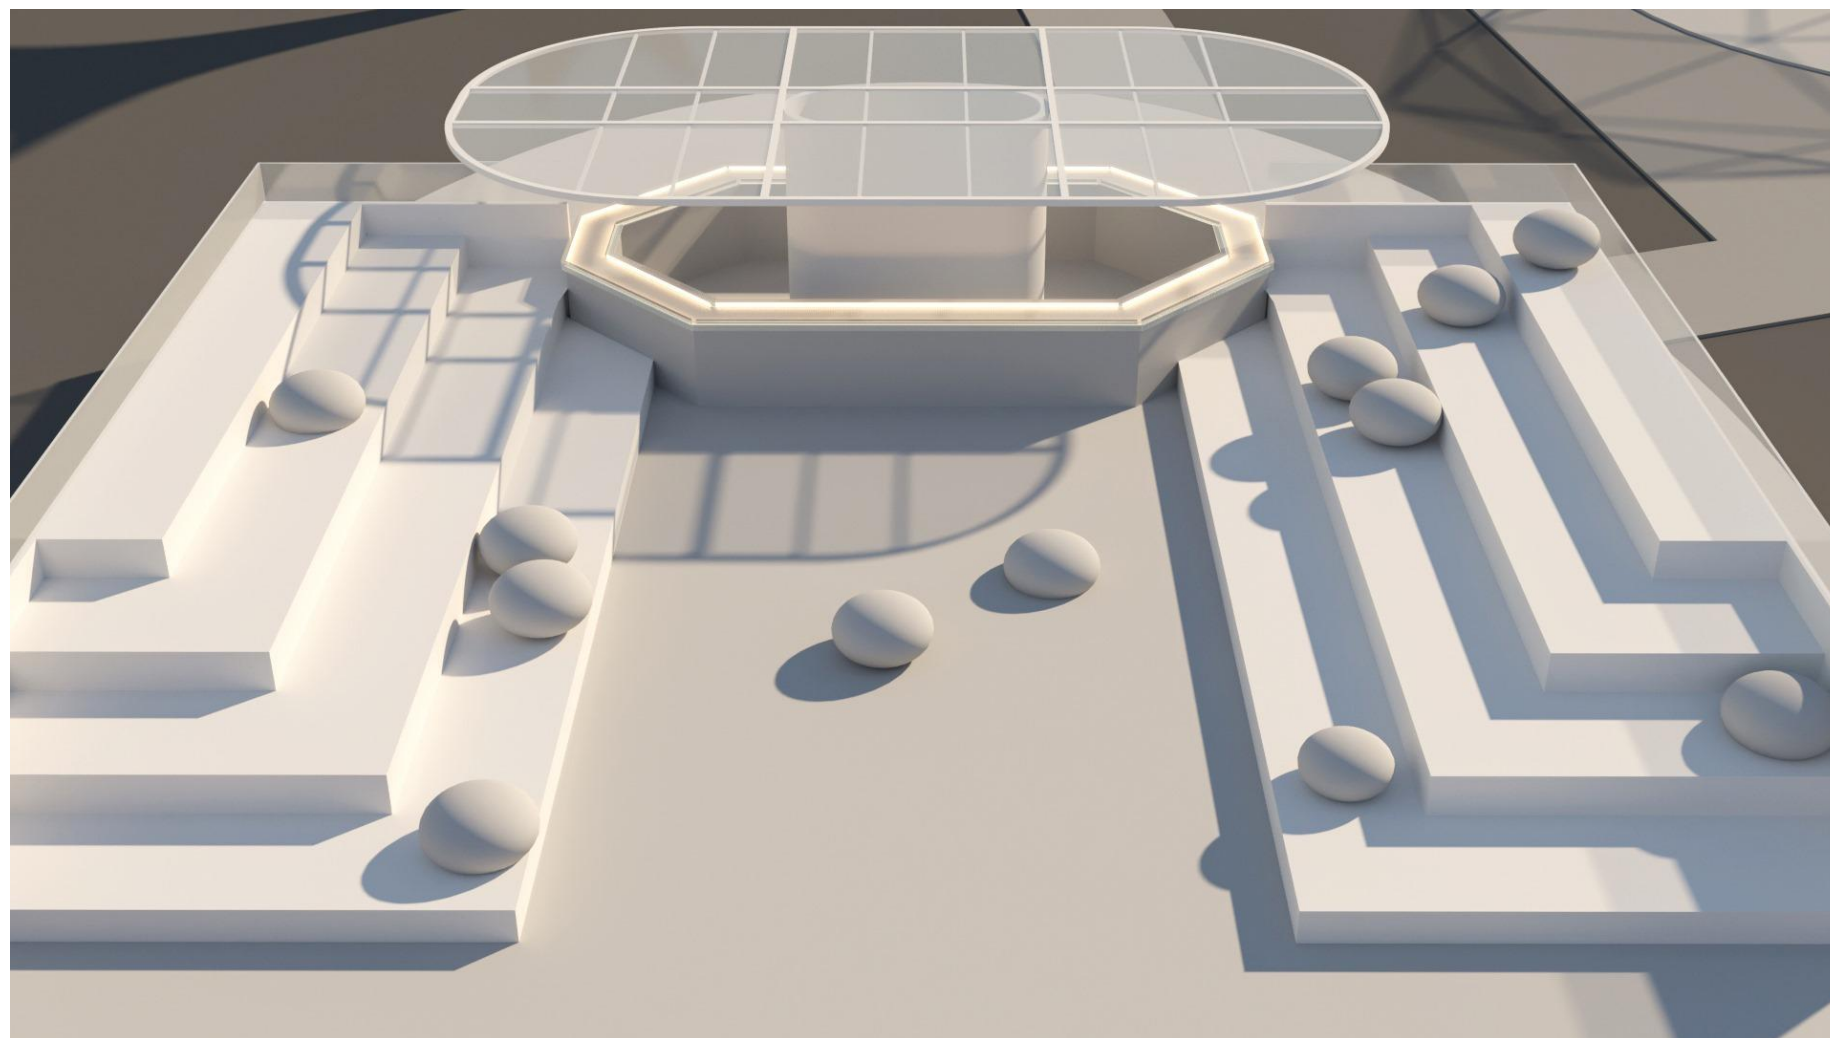

Розріз 1-1

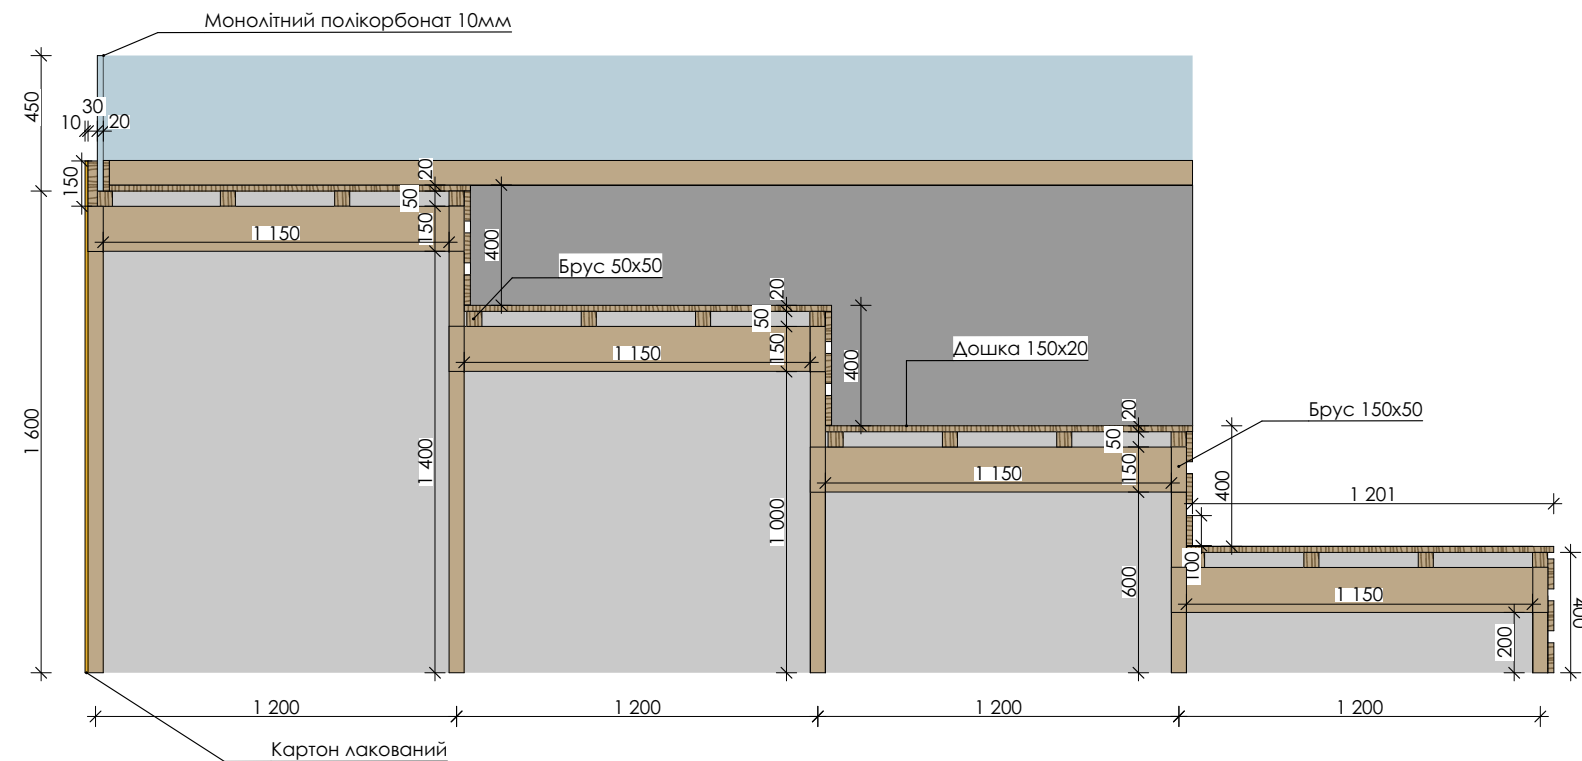

Розріз 2-2

