


План

Ф-8 ▼

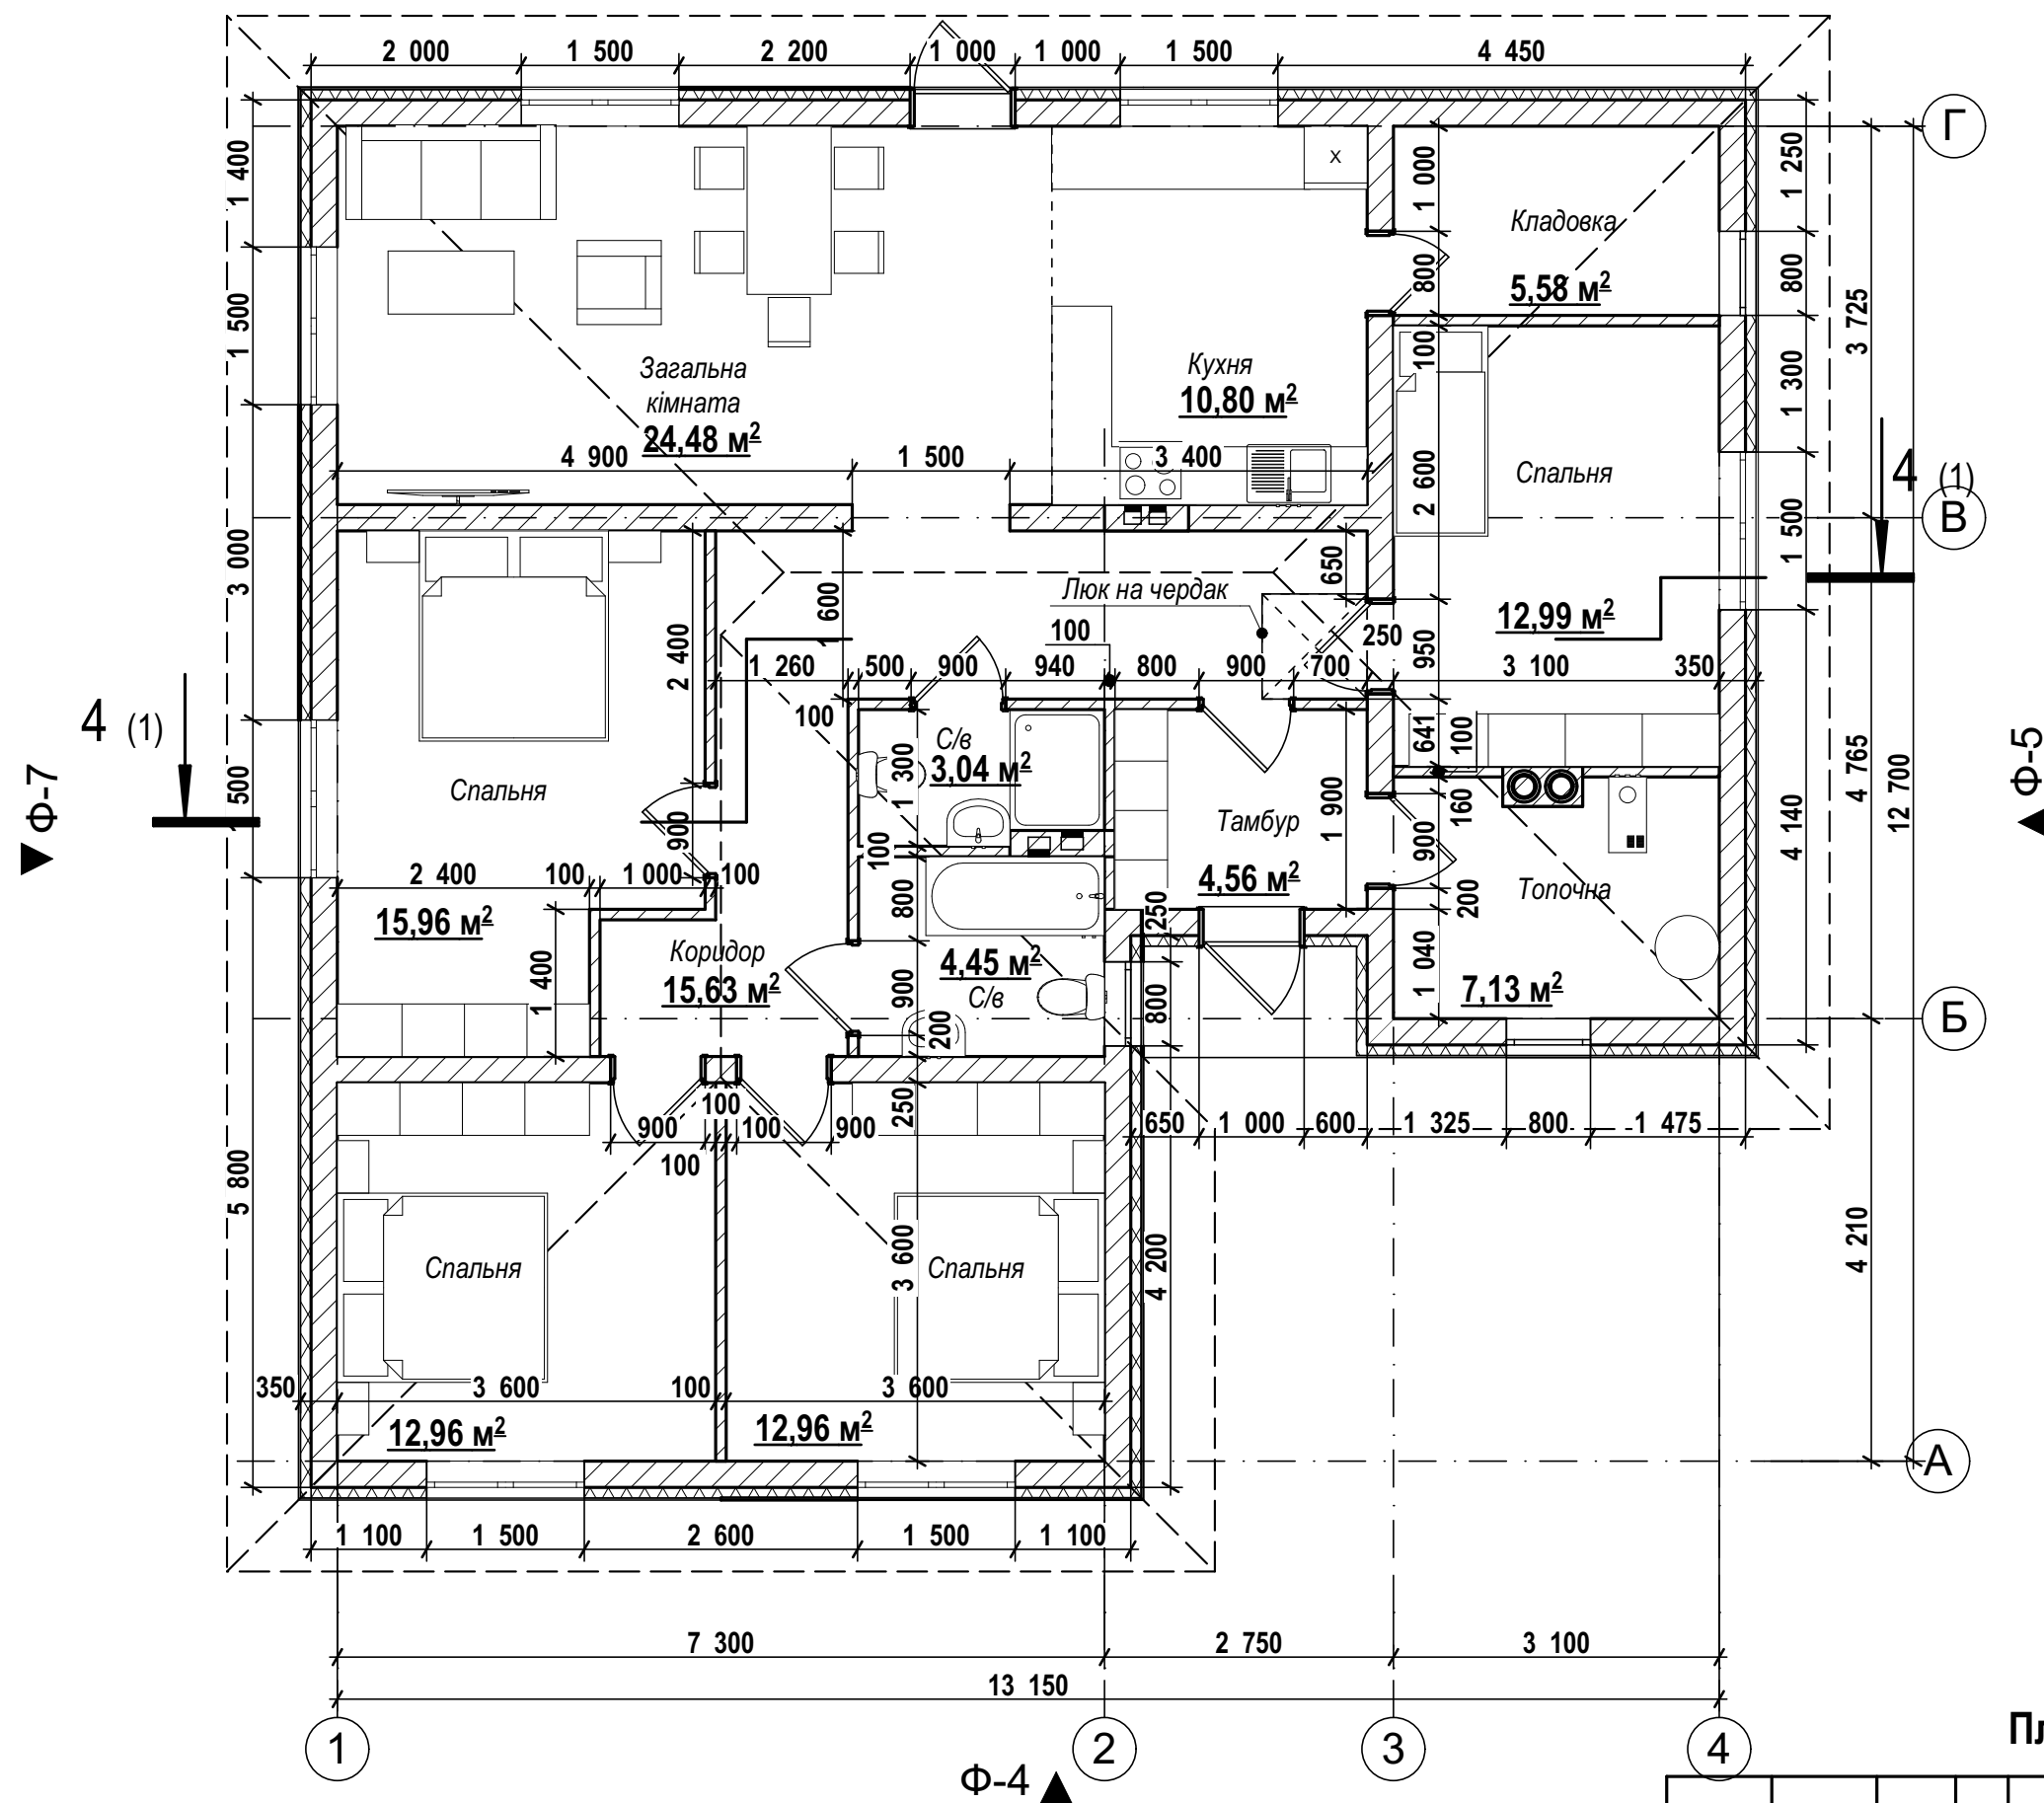


Площа поверху = 130,54 м²

План 1-го поверху




				Візуалізація	

Розріз 1-1

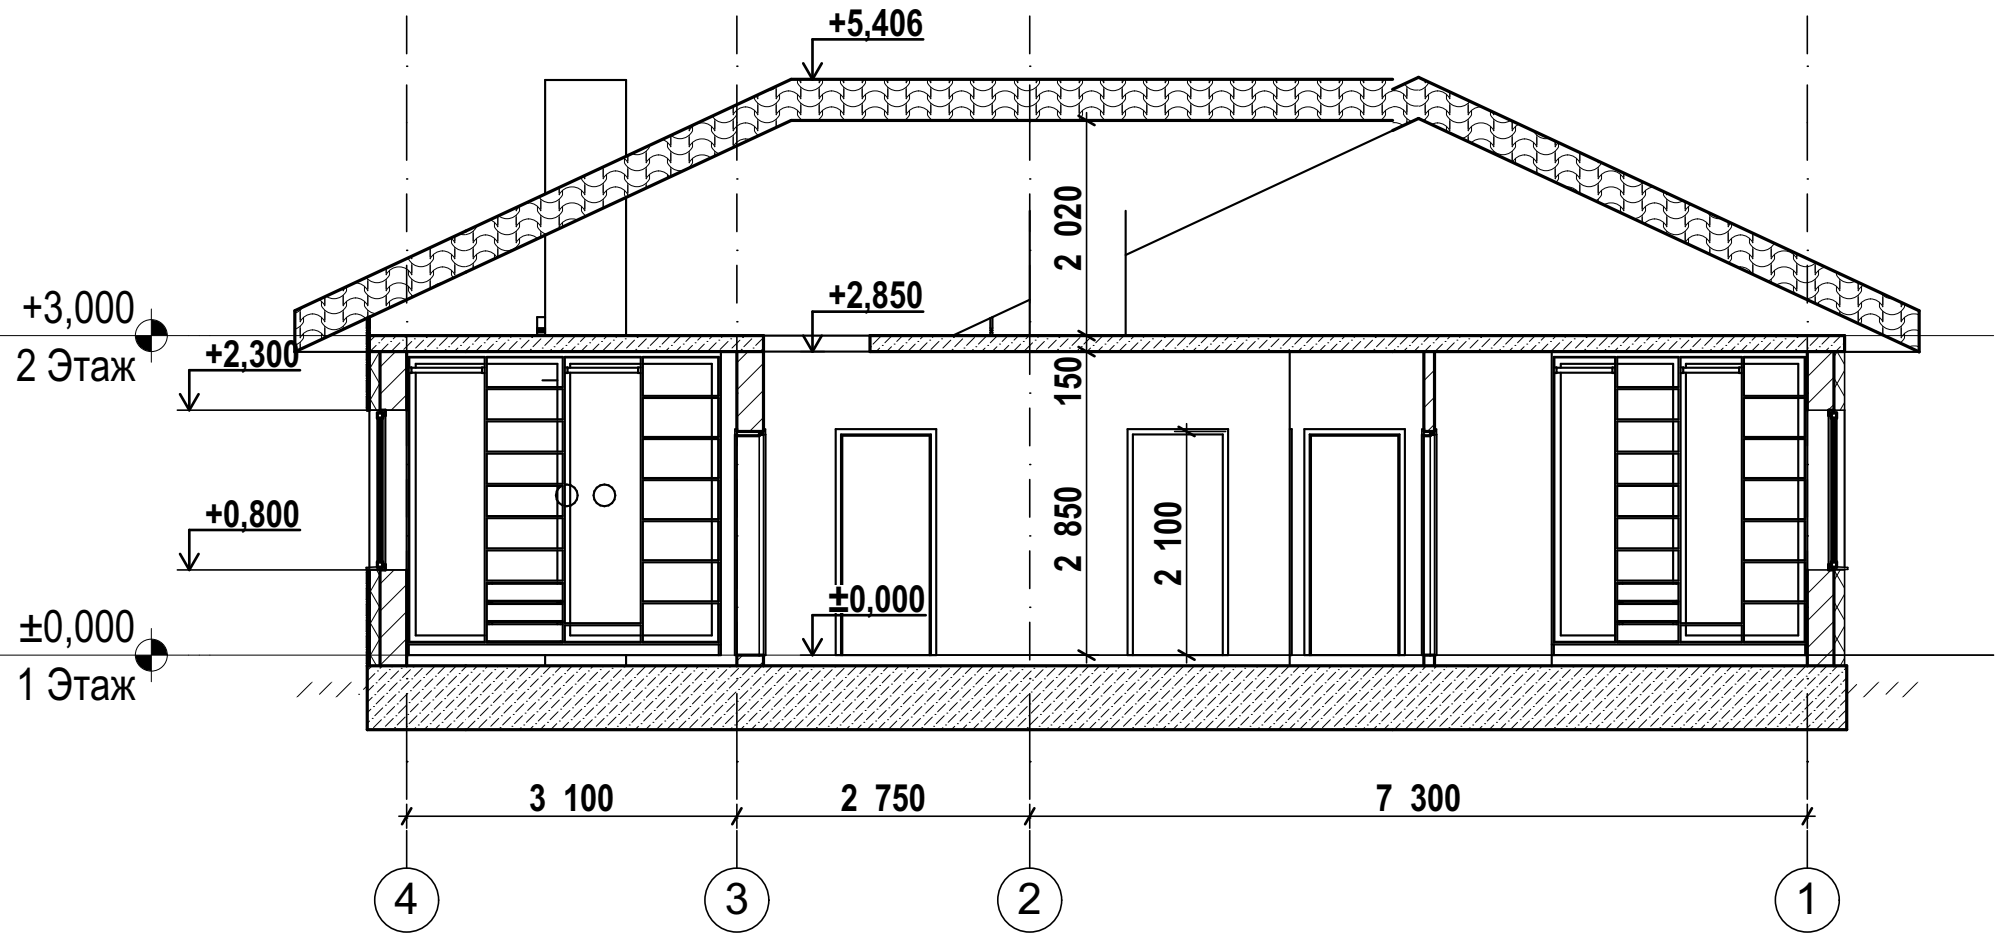


				Розріз 1-1	

Фасад в осях 1-4

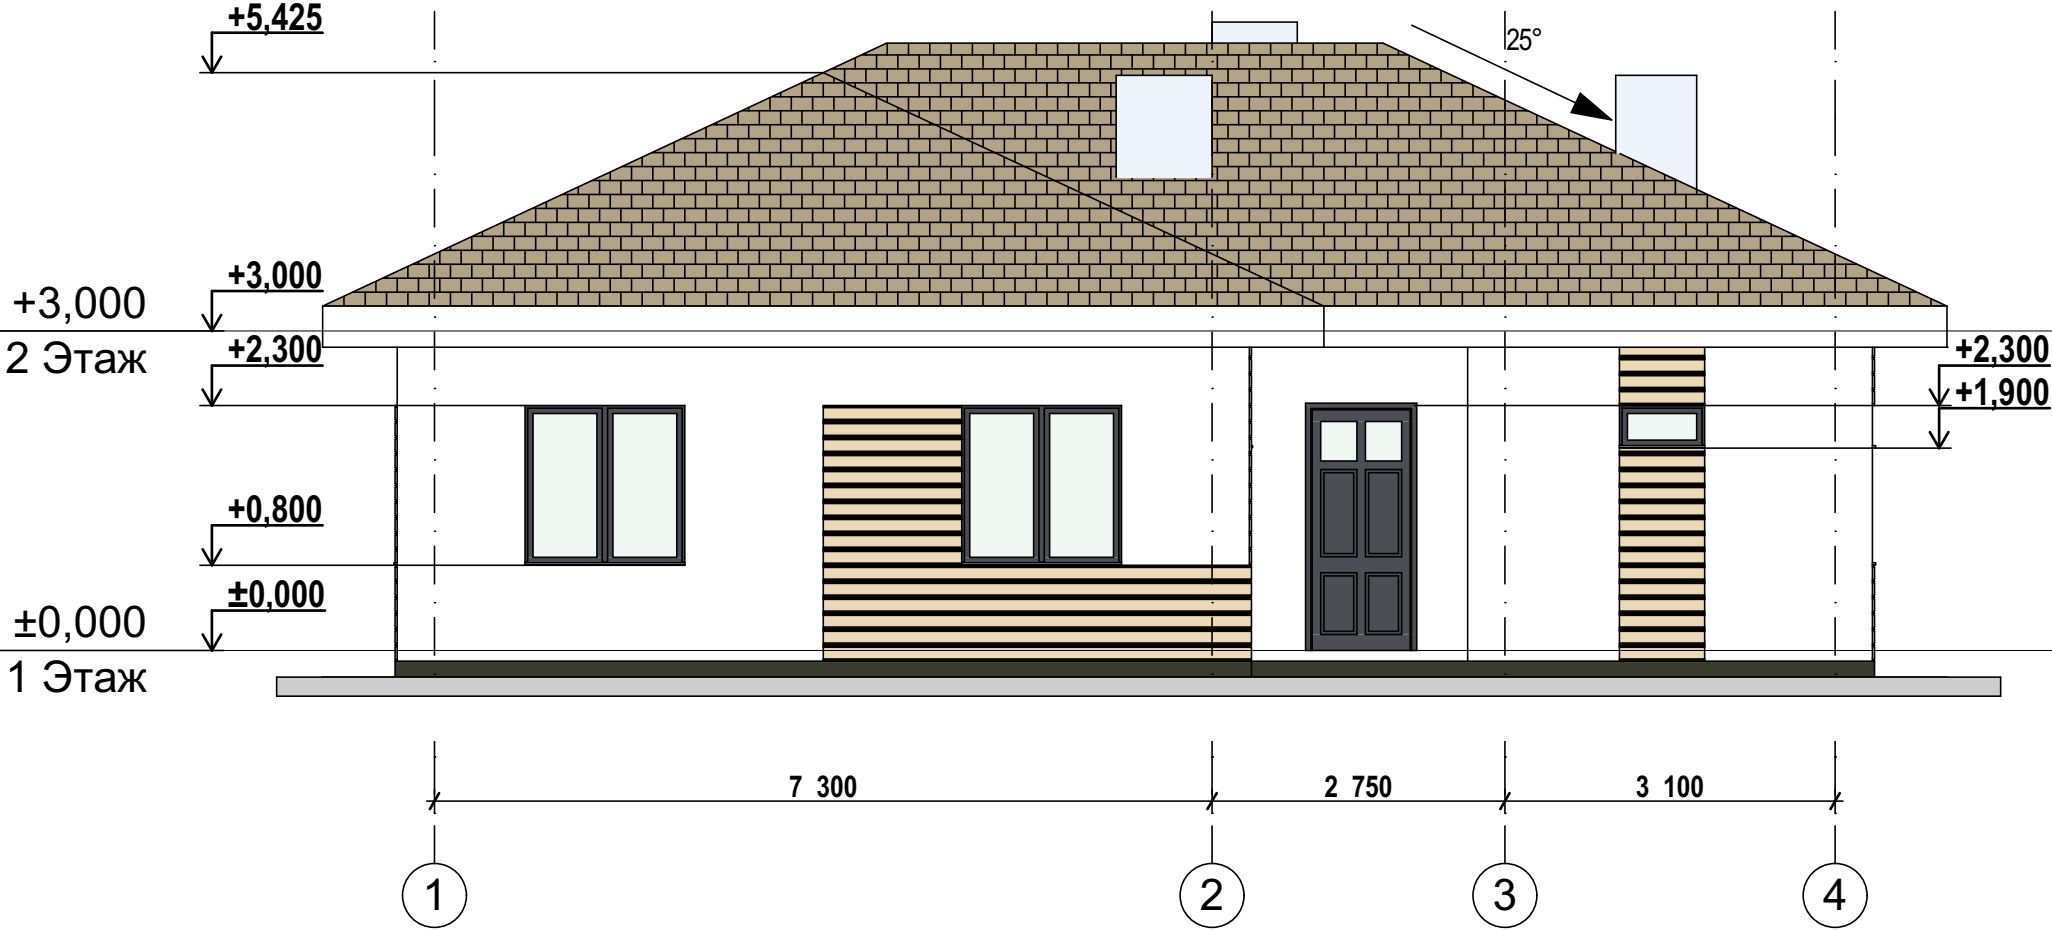


				Фасад в осях 1-4	

Фасад в осях 4-1

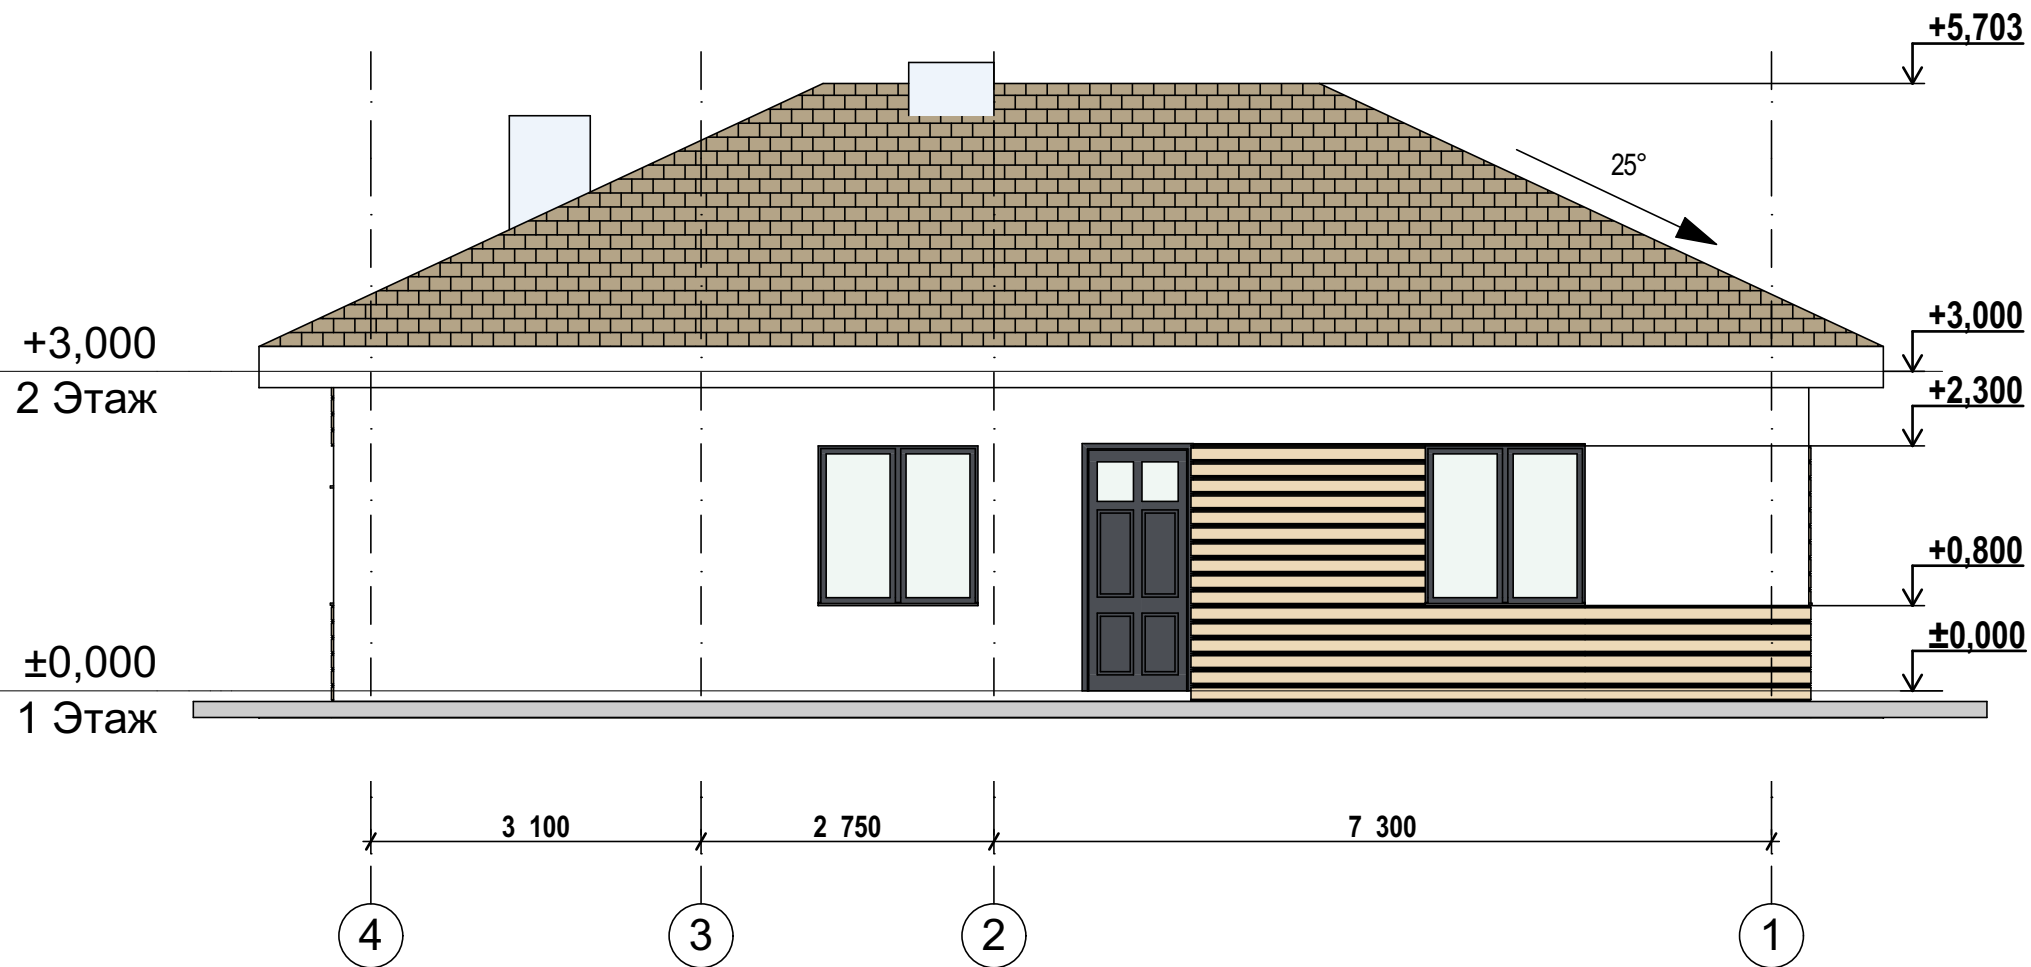


				Фасад в осях 4-1	

Фасад в осях А-Г

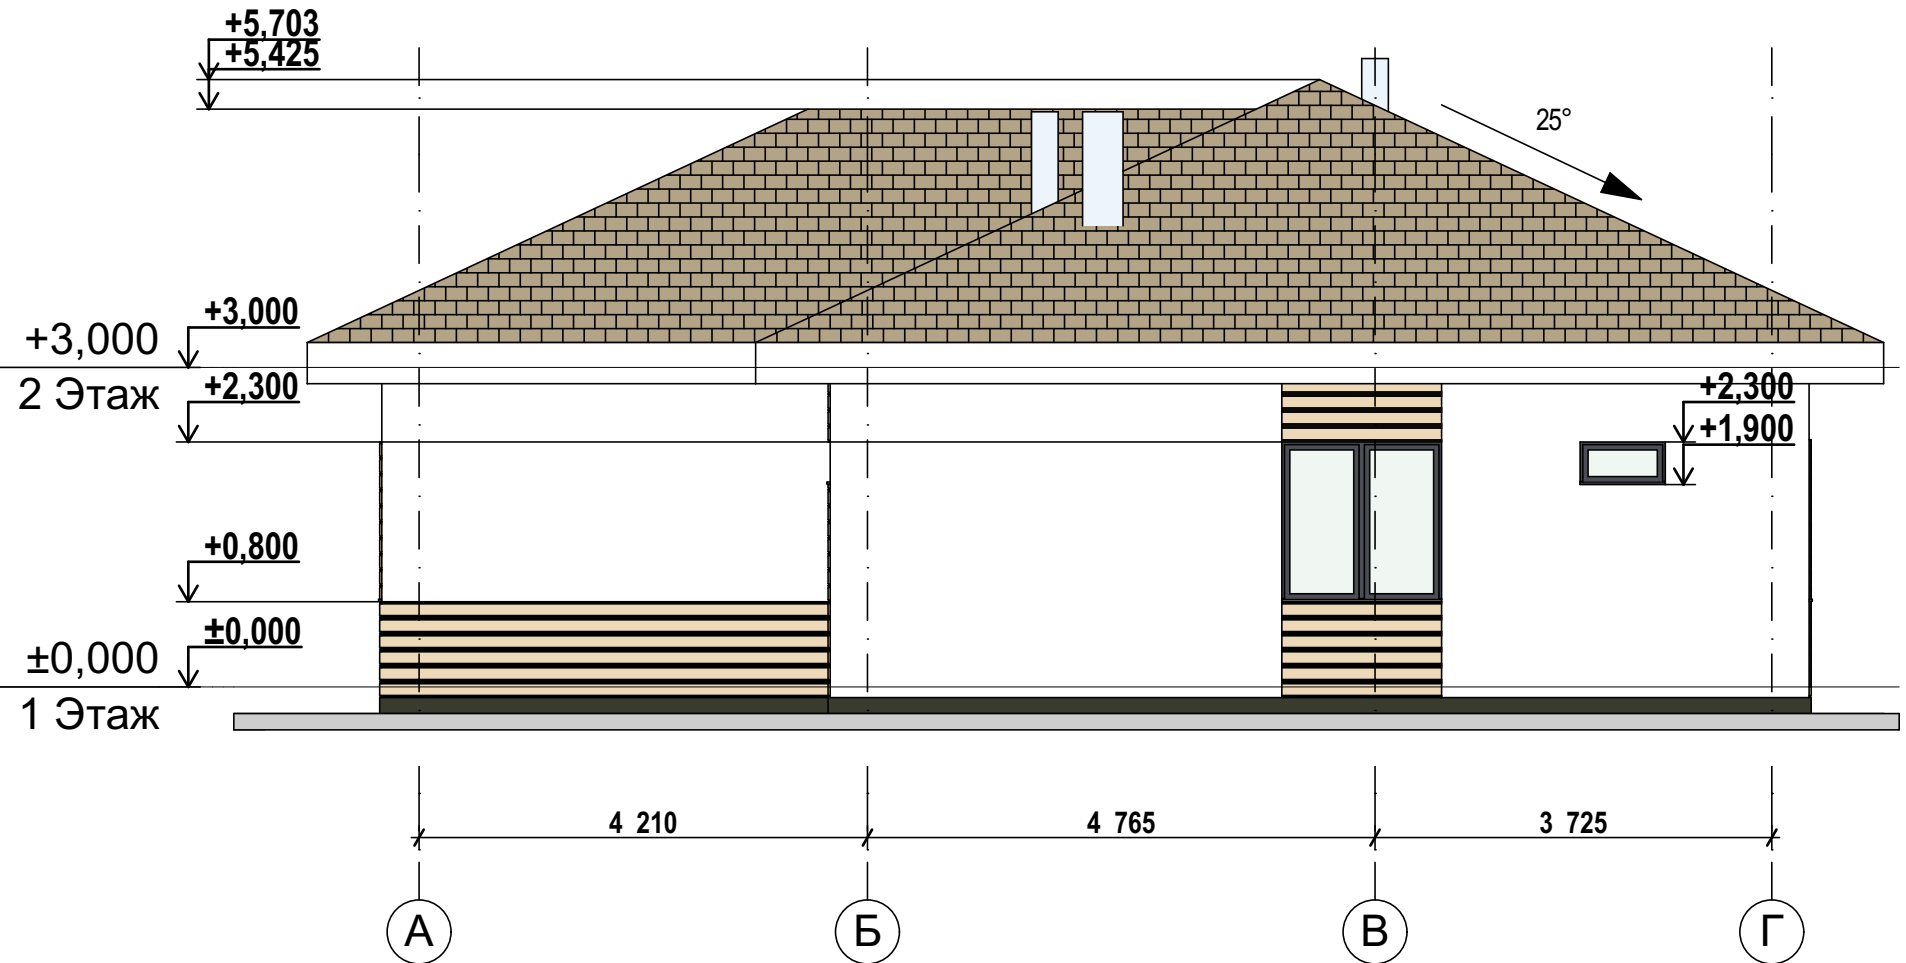

				Фасад в осях А-Г	

Фасад в осях Г-А

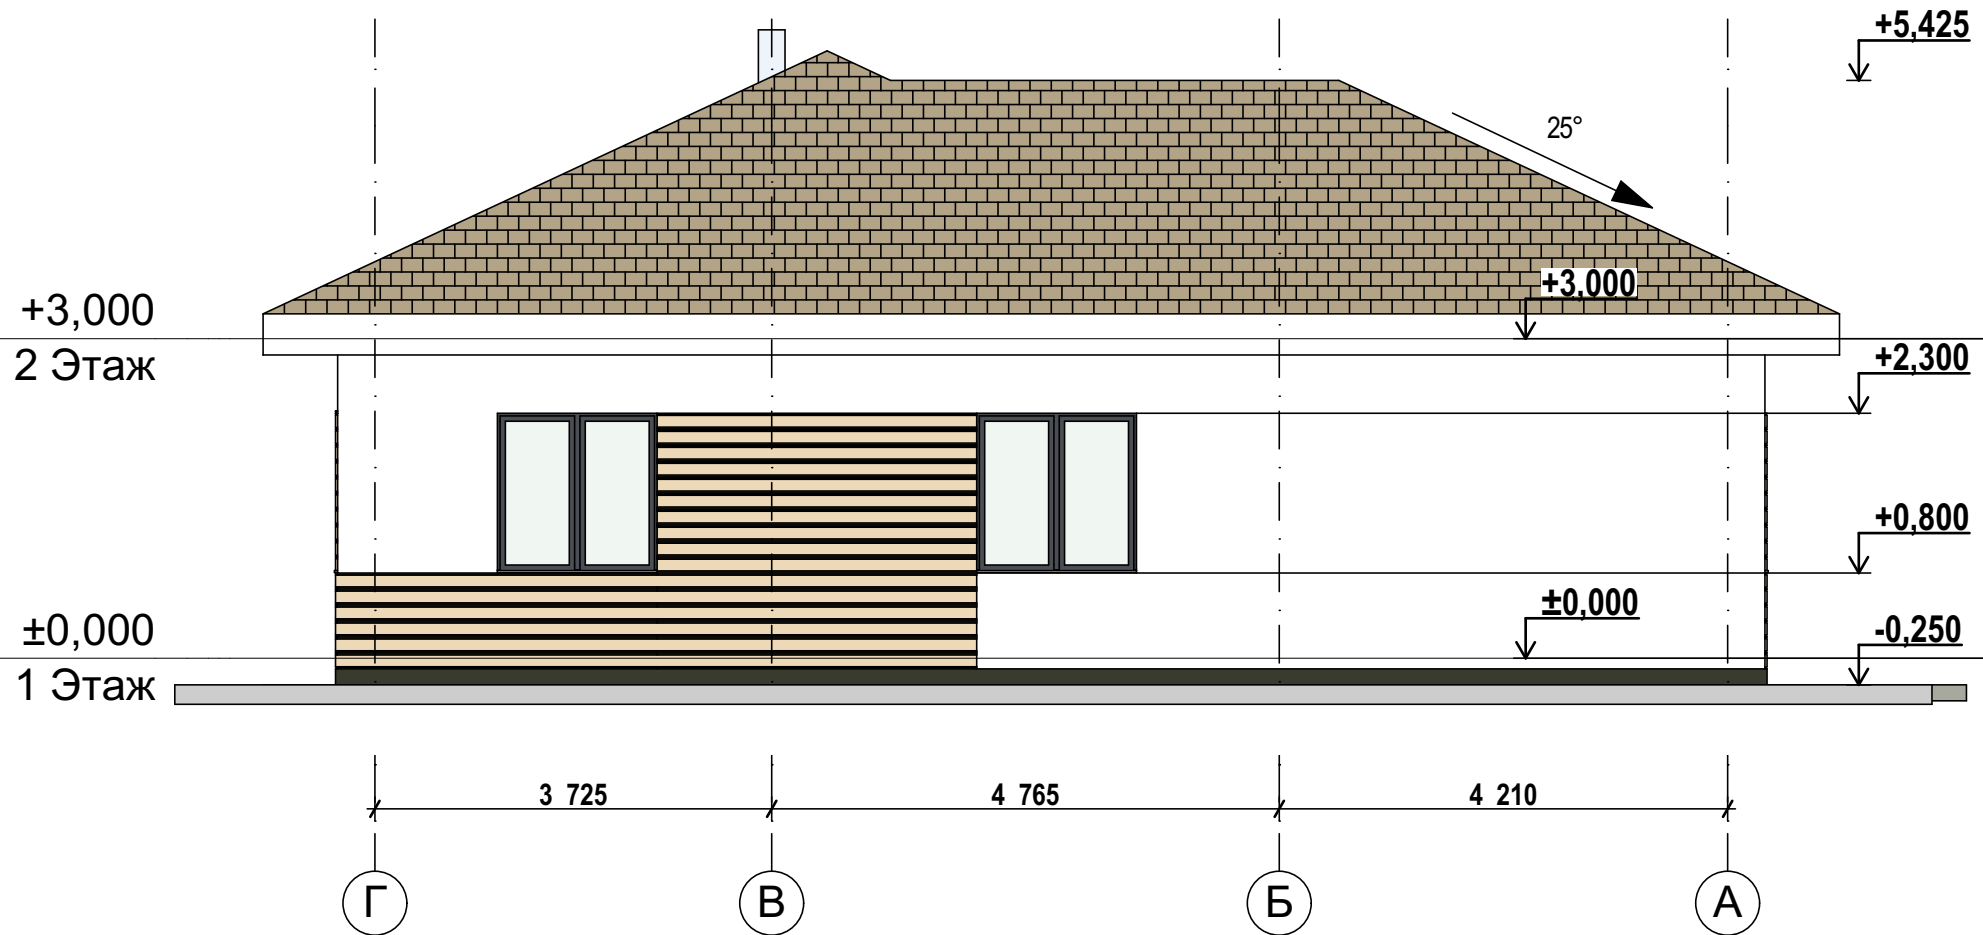[illegible]