
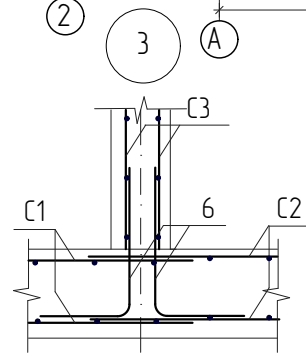
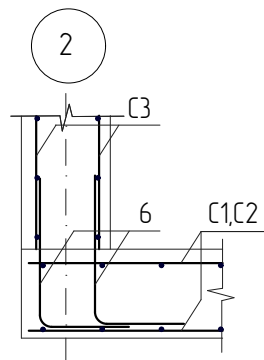
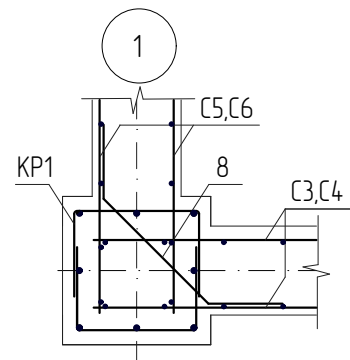
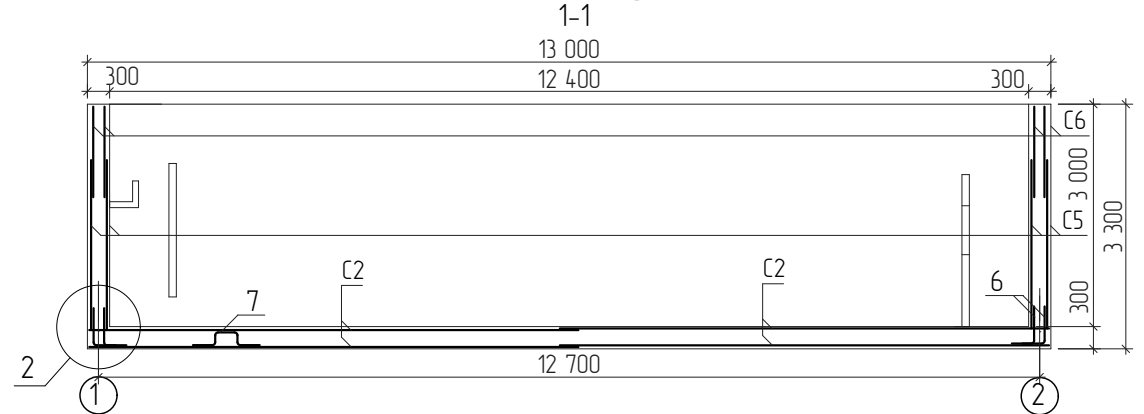
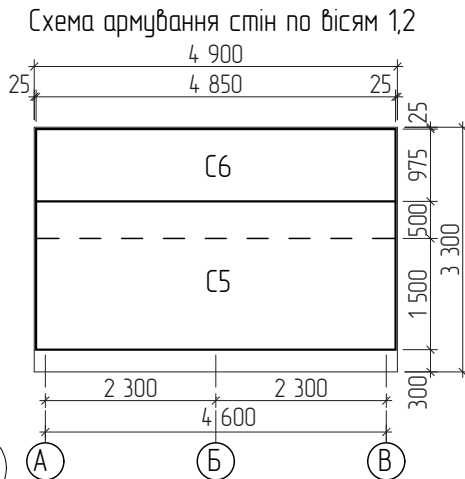
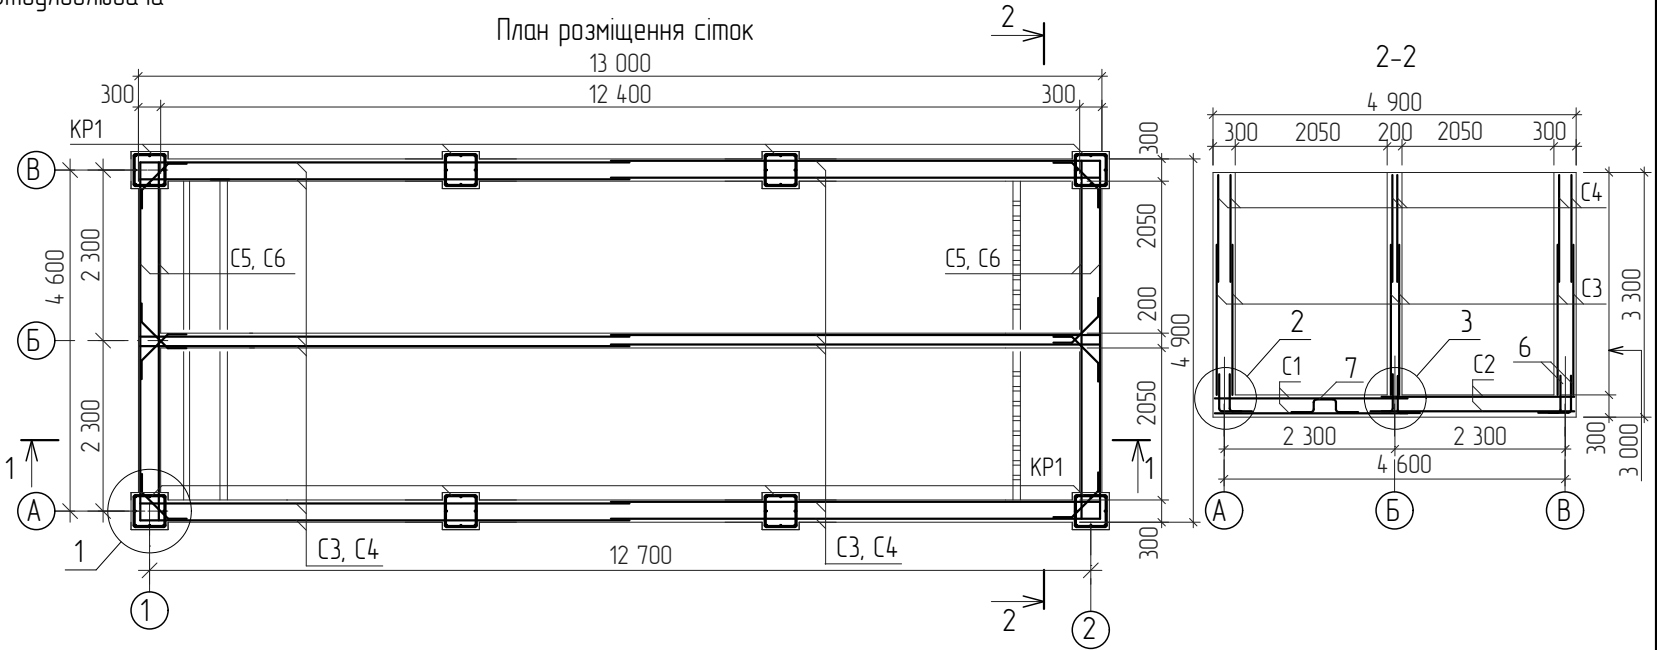



Армування нафтоуловлювача

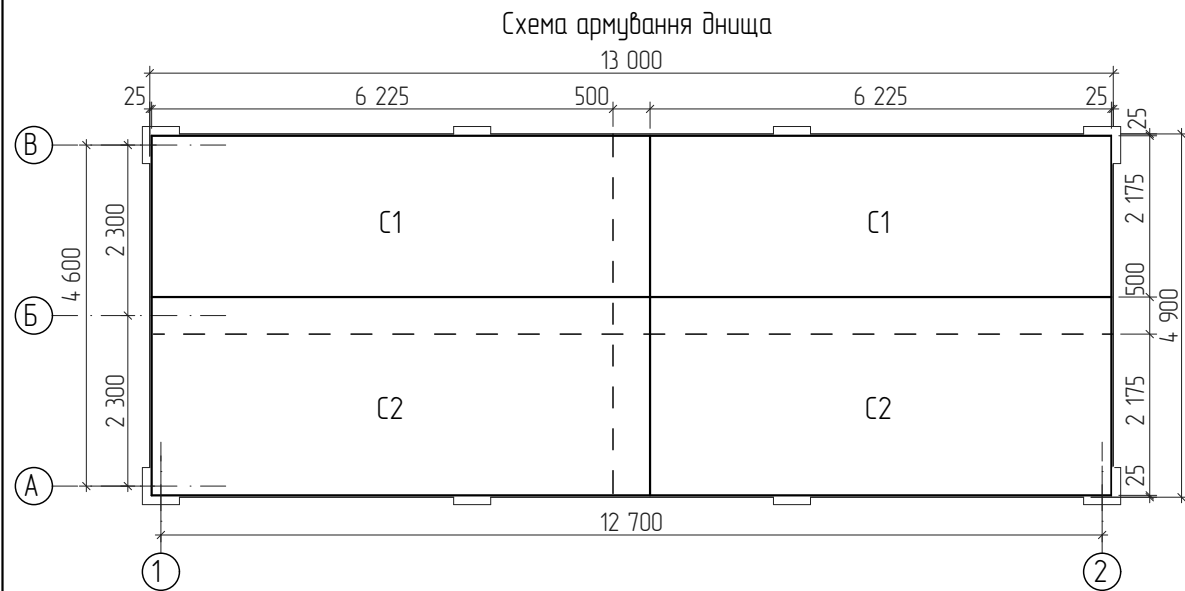

Специфікація армувальних сіток на днище і стіни

1. Стіни та днища нафтоуловлювача заармувати сітками С1,С2,С3,С4,С5,С6 з арматури Ø12мм.
2. Контрфорси заармувати каркасом КР1 з арматури Ø14,16
3. При бетонуванні забезпечити захисний шар робочої арматури 35мм.
4. Арматурні стержні не доводити до торця опалубки на 25мм.
5. Стержні сіток з'єднати між собою в'язальним дротом.
6. До нижньої сітки днища в'язальним дротом кріпляться підставки (поз.7) в шаховому порядку з розрахунку 2шт. на 1м². Верхня сітка днища укладається на підставки.
7. Для з'єднання конструкції днища і стін монтуються вертикальні L-подібні деталі (поз.6) Розміщення дет.поз.6 по периметру стін з кроком відповідно до стержнів сіток в два ряди.
8. Арматурні сітки стін з'єднати між собою за допомогою деталі поз.8 в'язальним дротом. Деталі поз.8 розміщувати кроком відповідно до стержнів сіток.
9. Деталі поз.6,7,8 виготовляти методом згинання без нагрівання.
9. Виготовлення арматурних виробів повинно відповідати вимогам ДСТУ Б В.2.6-168:2011.
11. Даний аркуш розглядати разом з арк.АБ-5

Поз.	Позначення	Найменування	Кільк.	Маса од.кз	Примітка
		<u>Складальні одиниці</u>			
С1	див.арк.АБ-5	Сітка армувальна С1	4	150,18	маса всіх 600,72кз
С2	див.арк.АБ-5	Сітка армувальна С2	4	156,15	маса всіх 624,6кз
С3	див.арк.АБ-5	Сітка армувальна С3	12	106,5	маса всіх 1278кз
С4	див.арк.АБ-5	Сітка армувальна С4	12	85,02	маса всіх 1020,24кз
С5	див.арк.АБ-5	Сітка армувальна С5	4	63,2	маса всіх 252,8кз
С6	див.арк.АБ-5	Сітка армувальна С6	4	79,3	маса всіх 317,2кз
КР1	див.арк.АБ-5	Корпус армувальний КР1	8	45,96	маса всіх 367,68кз

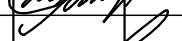Зм.	Кільк.	Арк.	№ док.	Підп.	Дата					
Розробив						Нафтоуловлювач		Стадія	Аркуш	Аркушів
Перевірів								РП	4	
Н.контр.										