



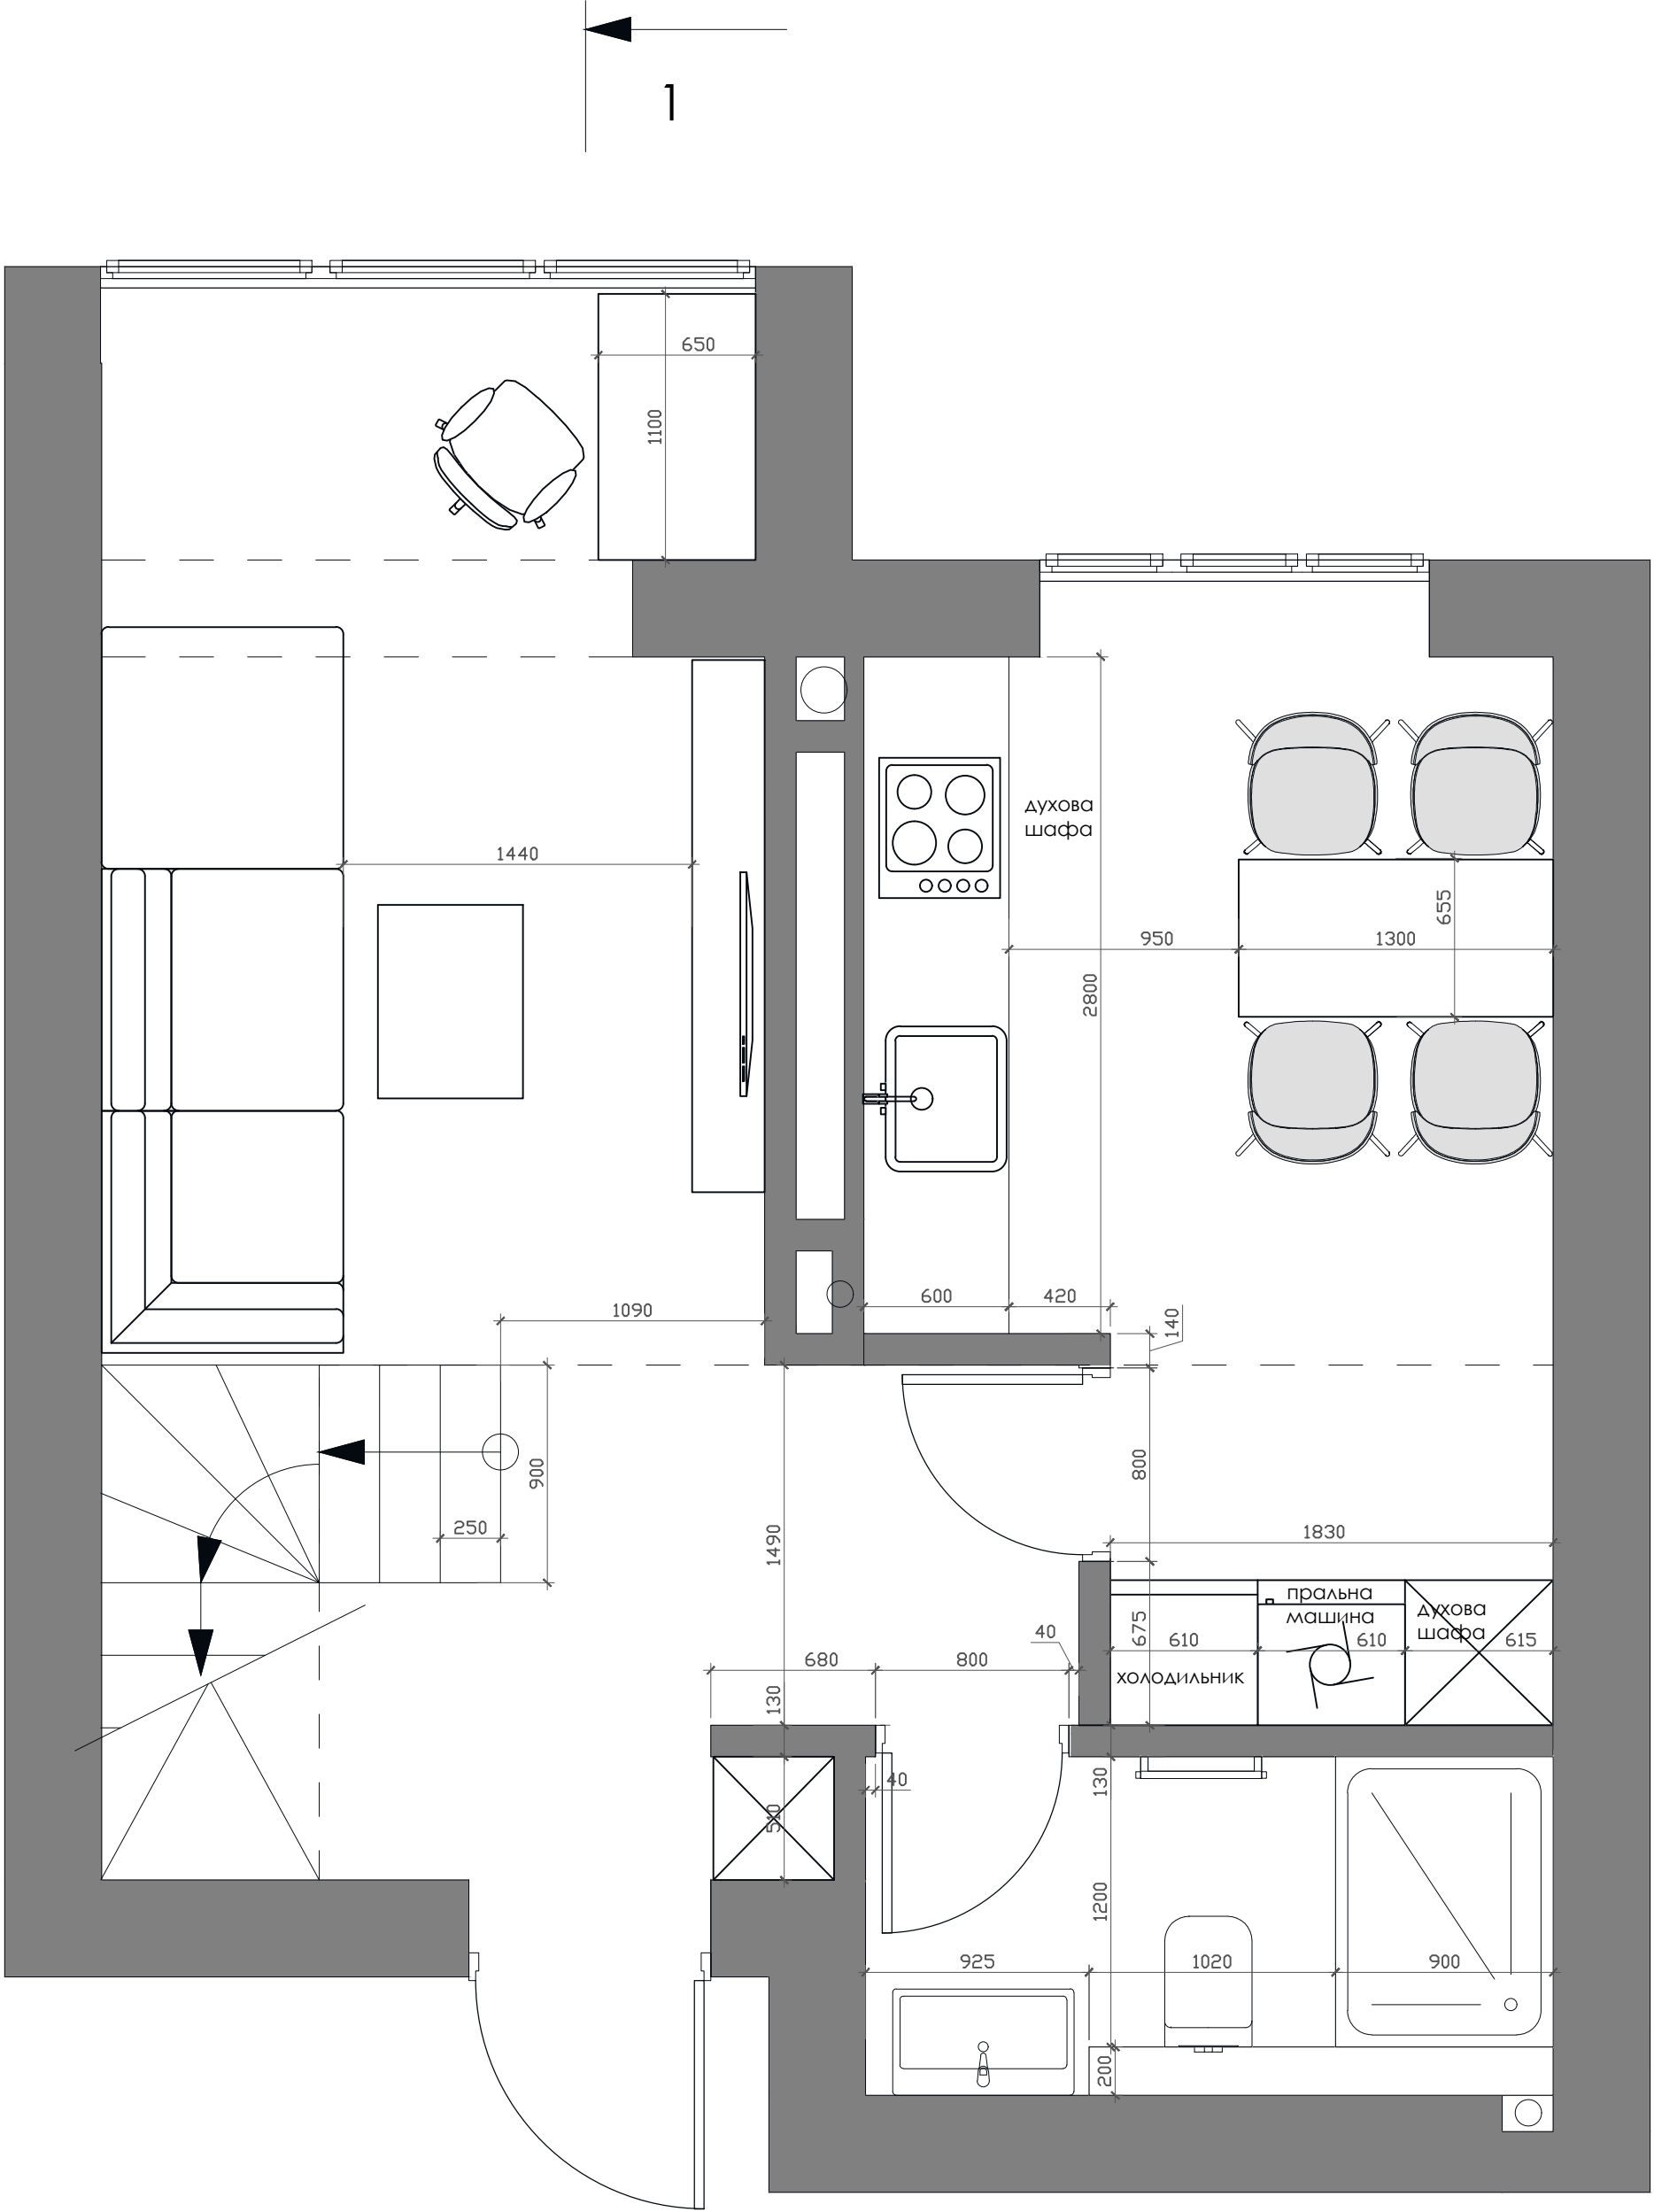

План на відмітці +0,000

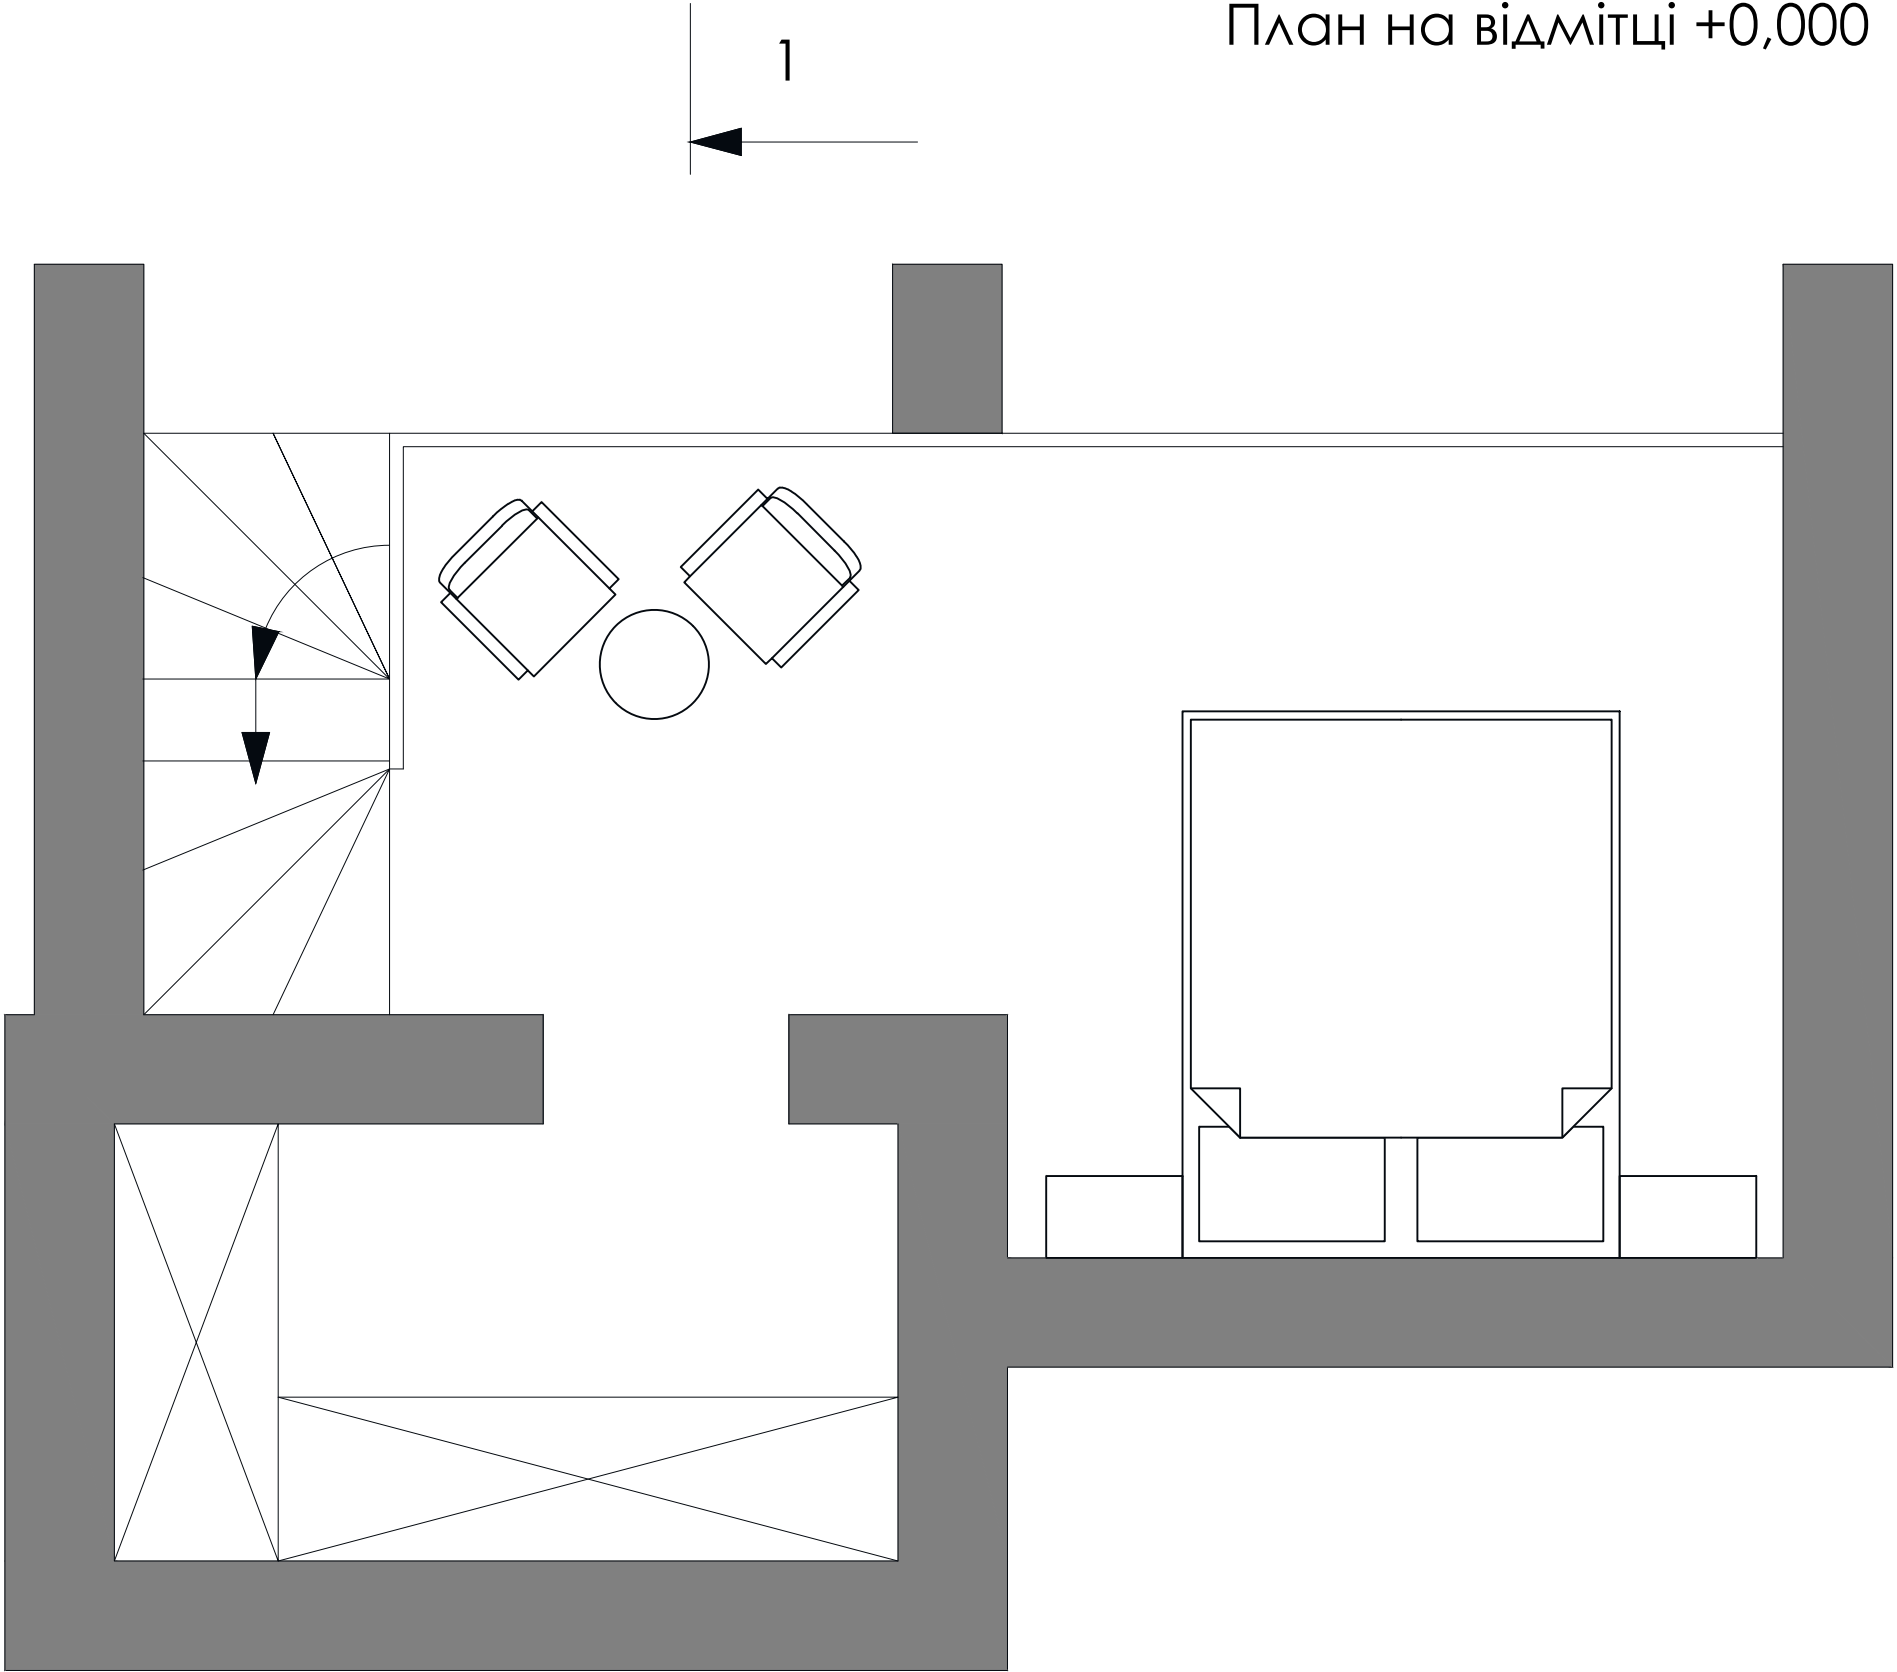

План на відмітці +2,870