
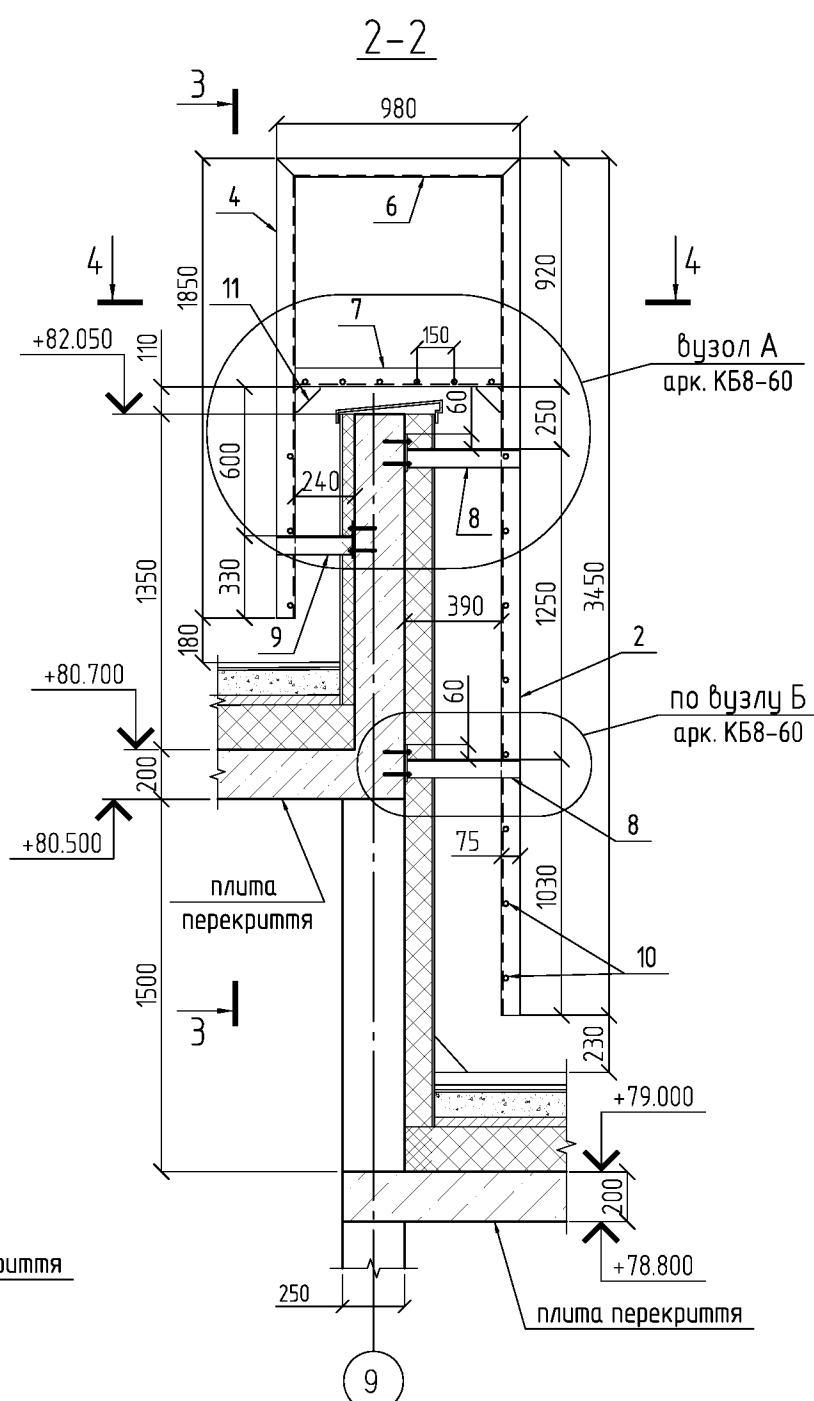
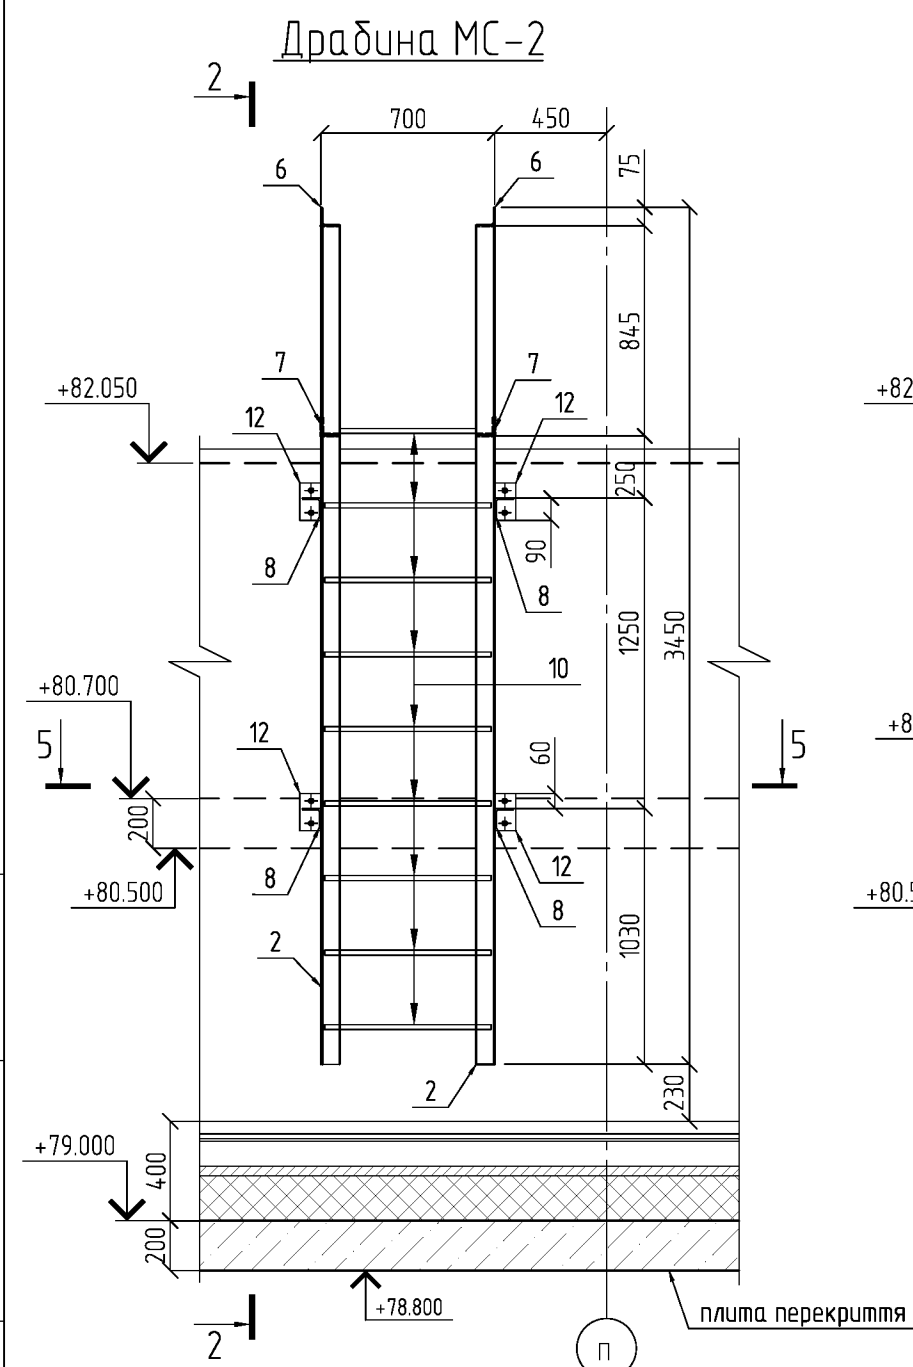
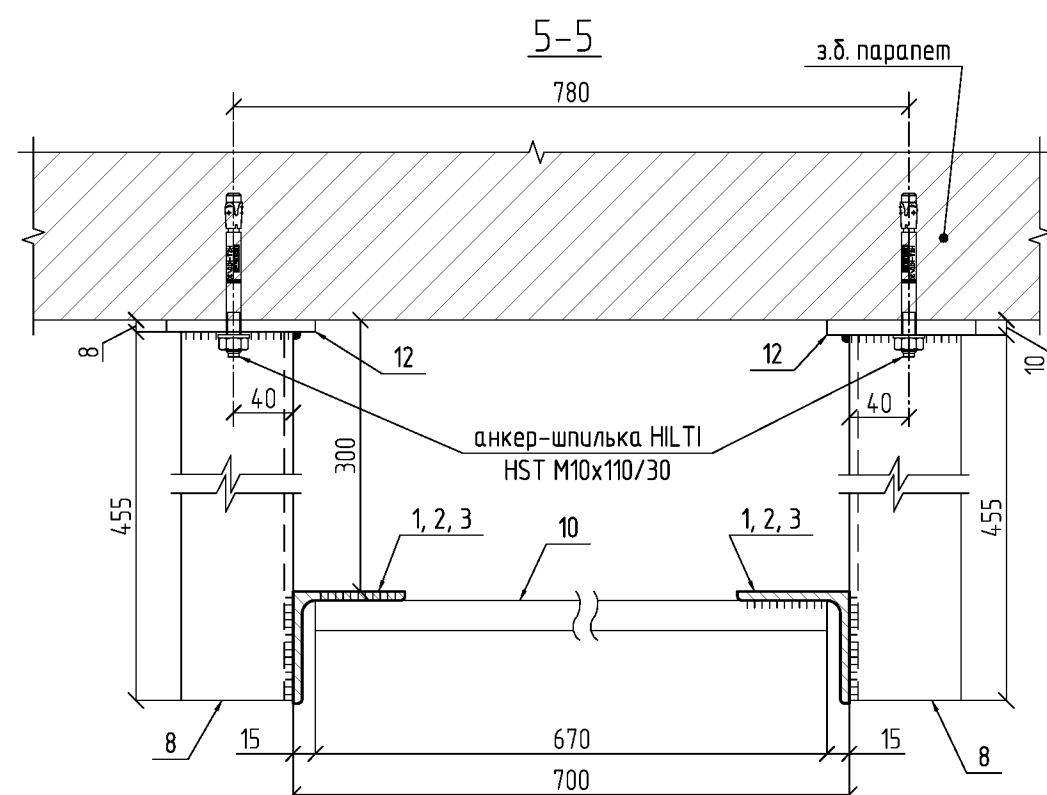
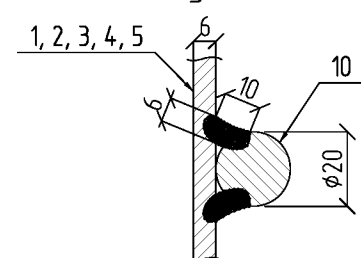
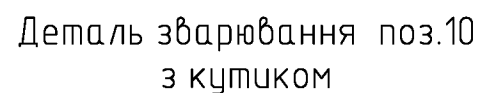
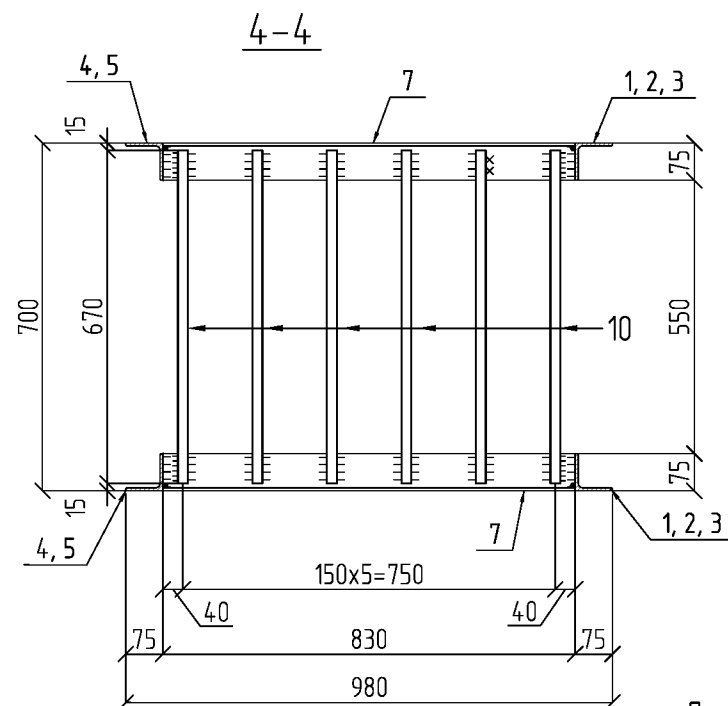
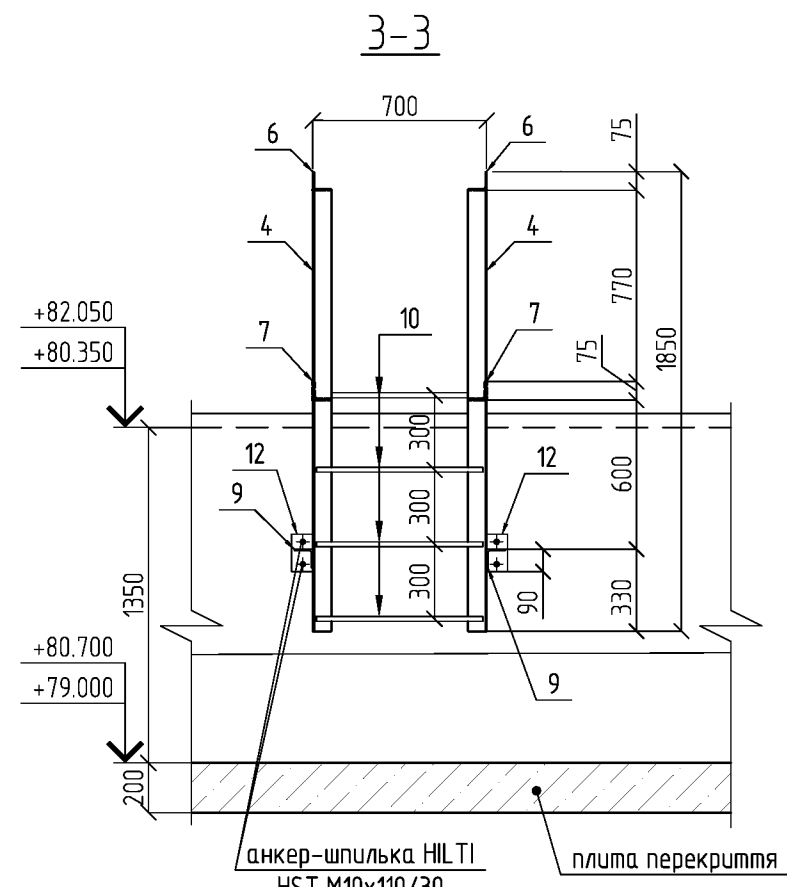
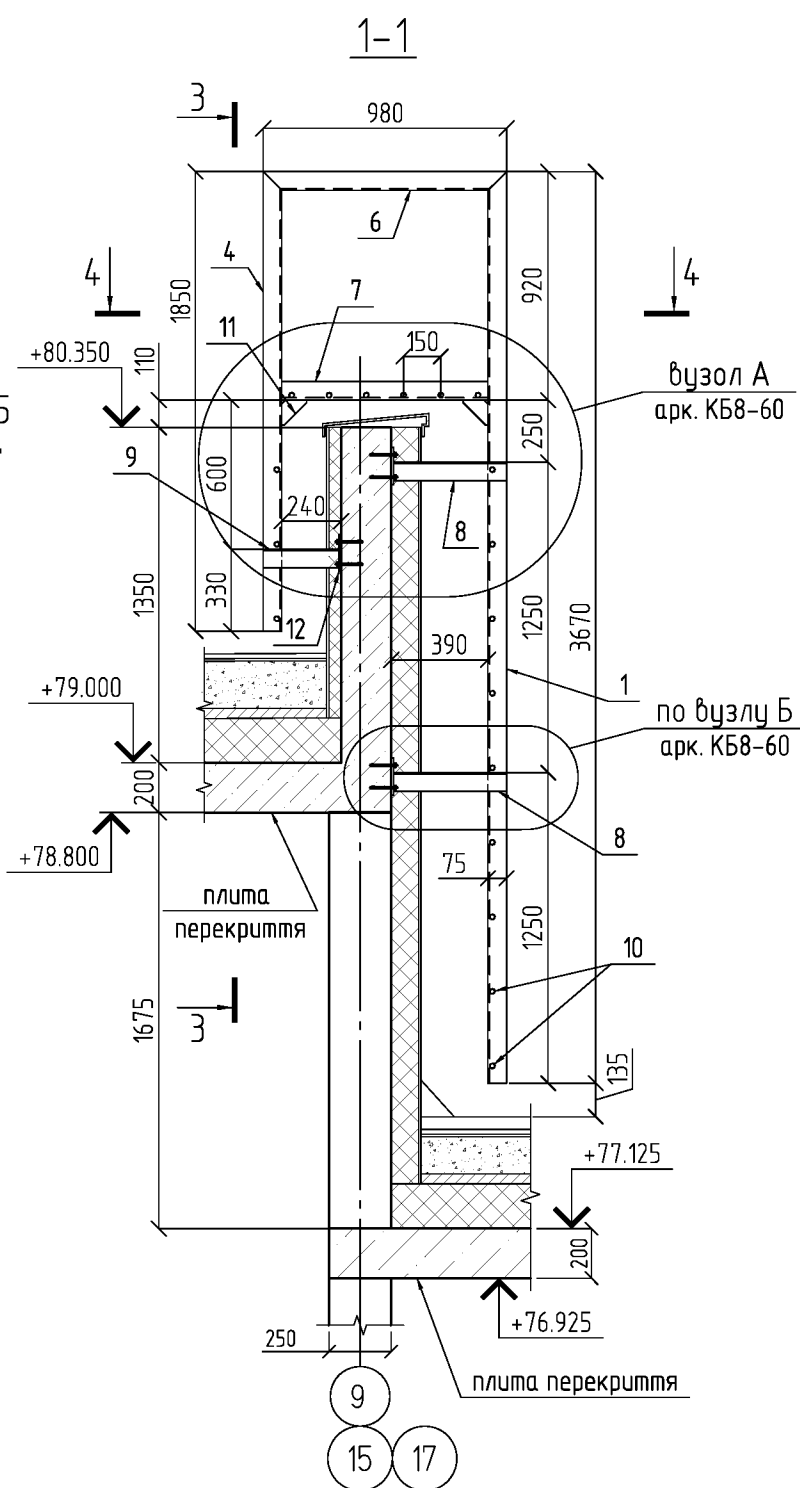
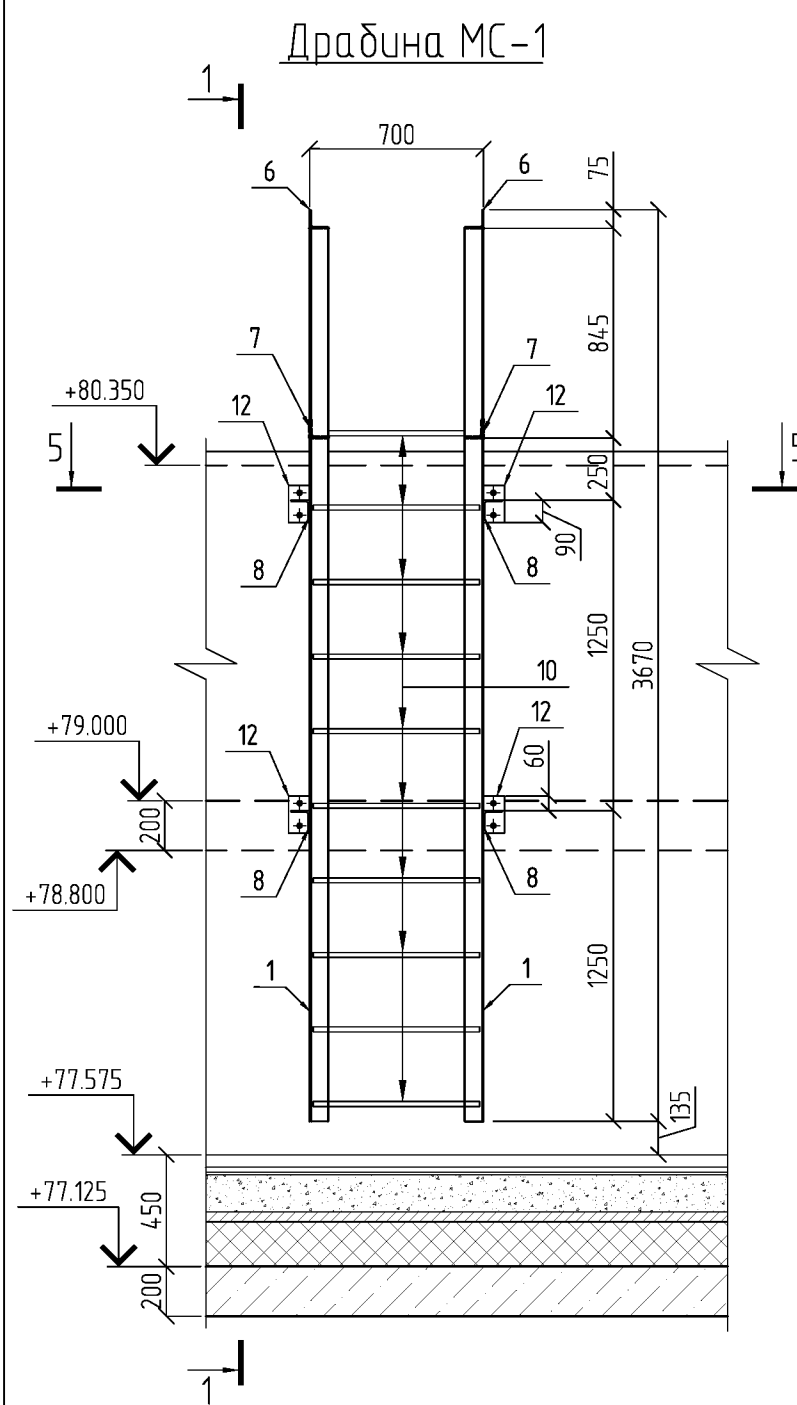


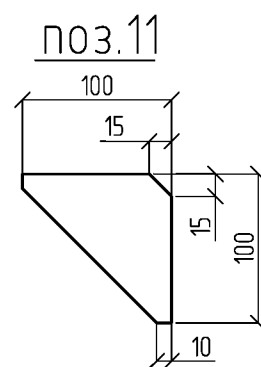

Марка, поз.	Позначення	Найменування	Кіл., шт.	Маса один., кг	Примітки (всього, кг)
МС-1	даний аркуш	Драбина металева МС-1	3	158.75	476.25
МС-2	даний аркуш	Драбина металева МС-2	1	154	
МС-3	аркуш К58-60	Драбина металева МС-3	1	172.42	

в специфікації враховано 1.5% на зварювання

[illegible]

1. Металеві елементи з'єднувати між собою за допомогою ручного електродугового зварювання згідно ГОСТ 52640-80* електродами Э-46А (ГОСТ 9467-75), висота катета зварного шва – 6 мм.

2. Драбини поставляти на будівельний майданчик оцинкованими. Металеві конструкції покрити емалевю фарбою ПФ-115 за два рази. Колір – згідно креслень комплекта АР.

3. Прокат – із сталі С245 по ГОСТ 27772-88.






4. Драйвни кріпити за допомогою розпірних анкер-шпильок HST компанії HIL TI. Анкер-шпильки HST M10x110/30 встановити в зачасно просвердлені отвори глибиною 90 мм. Застосувати бур діаметром 10 мм. Мінімальний момент затягування гайки – 45 Нм. Прочищення отворів та встановлення анкерів виконати згідно вимог і по технології компанії HIL TI.

5. Поз. 9 (диф. вузол А) не приварювати при виготовленні драбин. Приварити після установаження драбин в проектне положення. Зварні шви ретельно зачистити від окалини і відновити оцинкування.

6. Вүзли А, Б В дүб. на арк. 60.

- 7.Розташування драбин МС-1, МС-2, МС-3 див. на арк. КБ8-61.

[illegible]

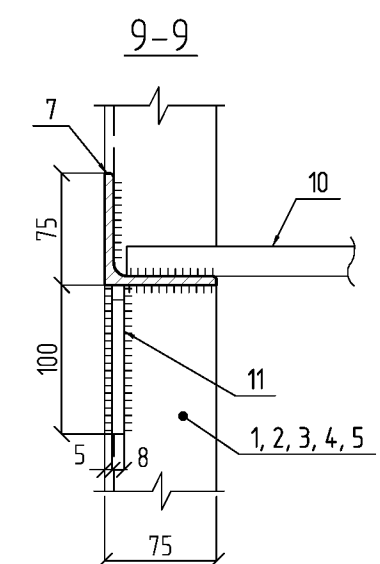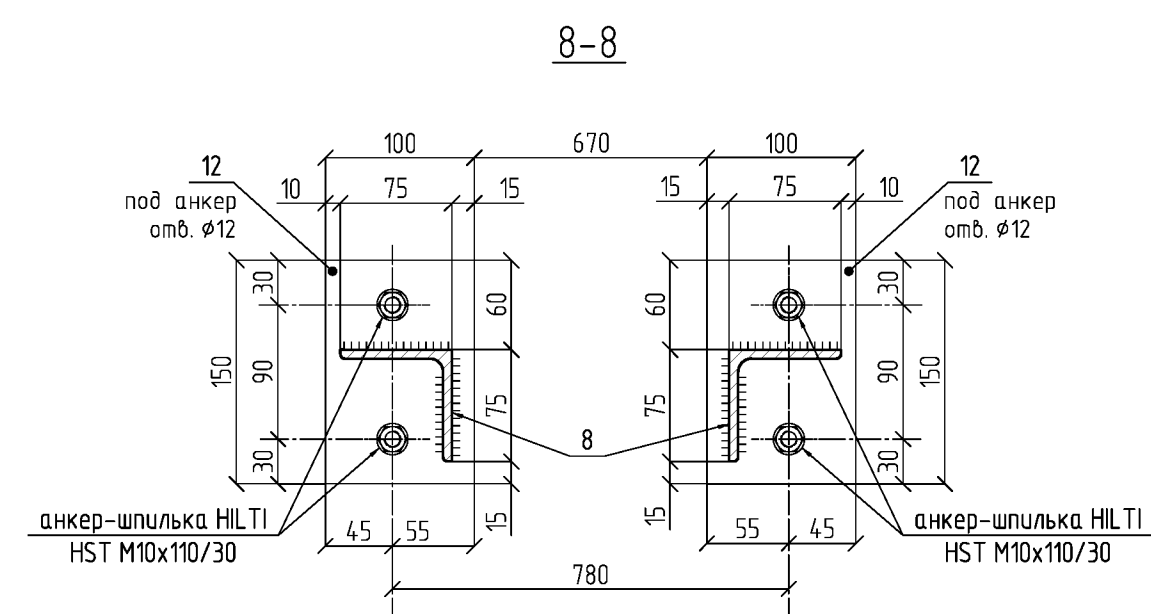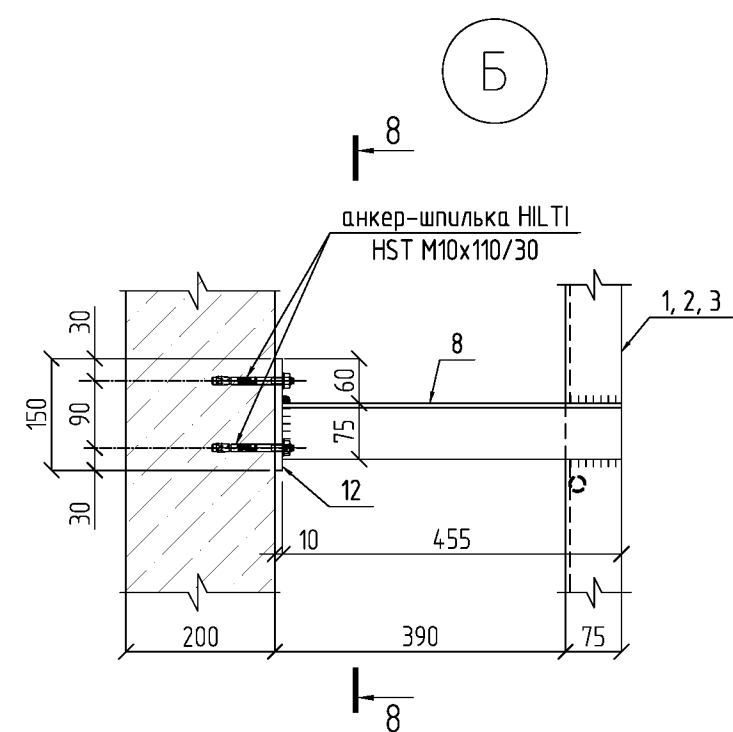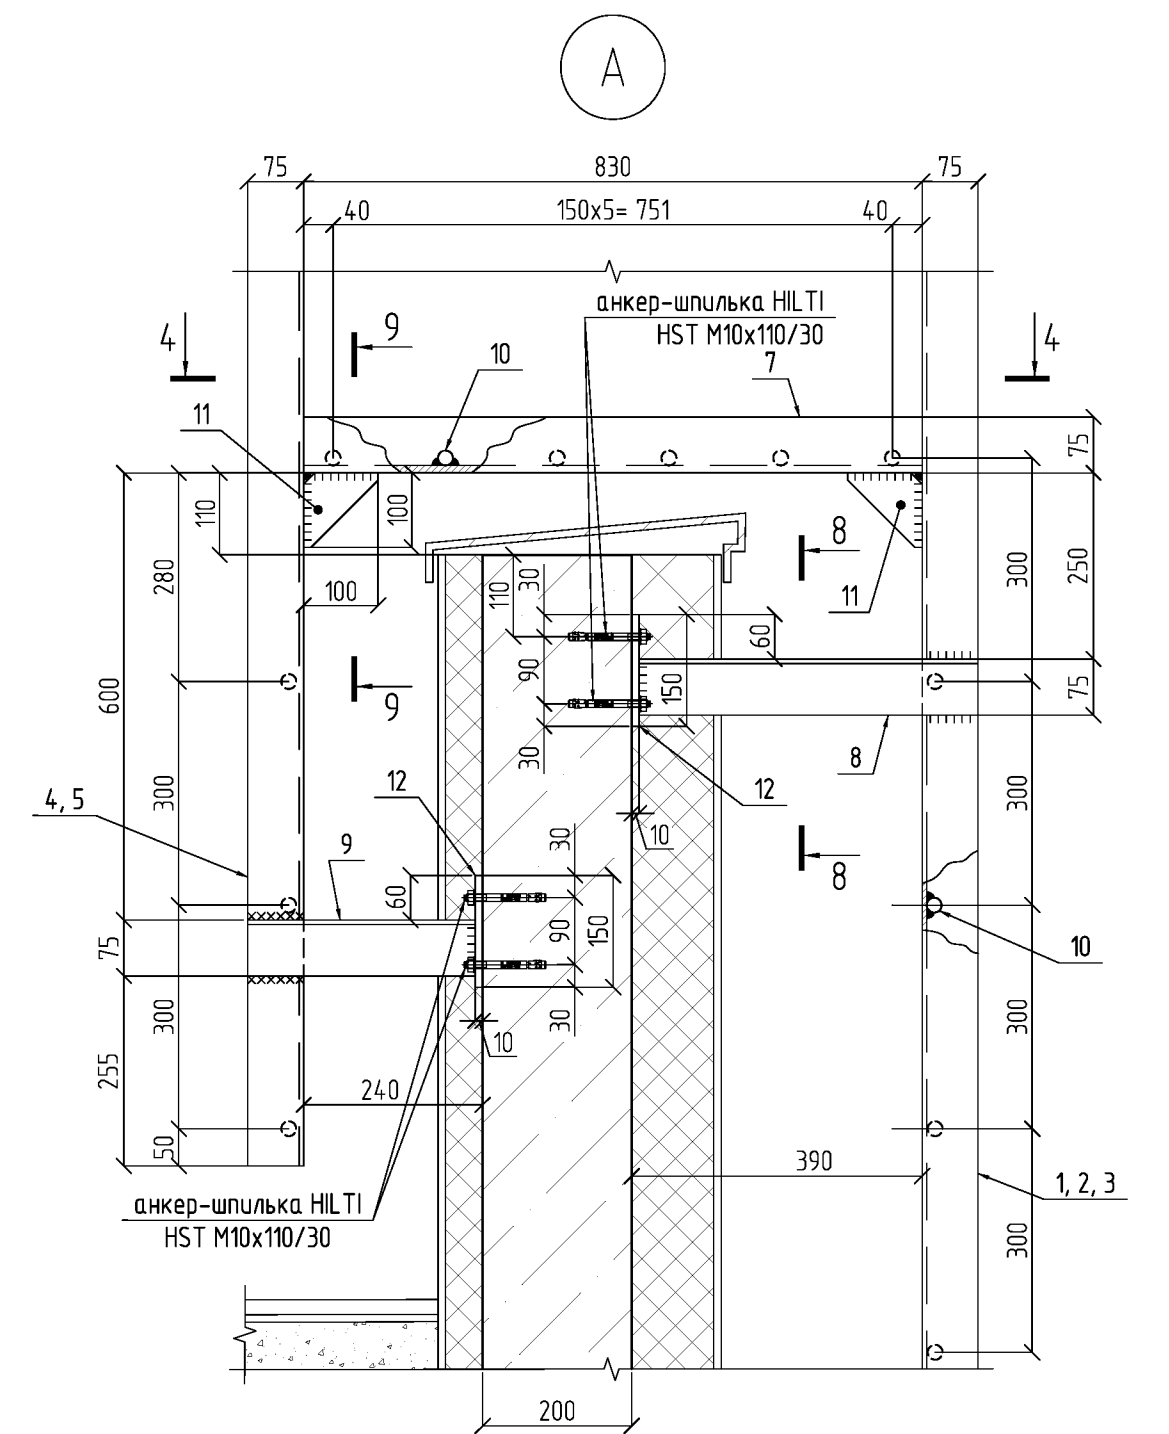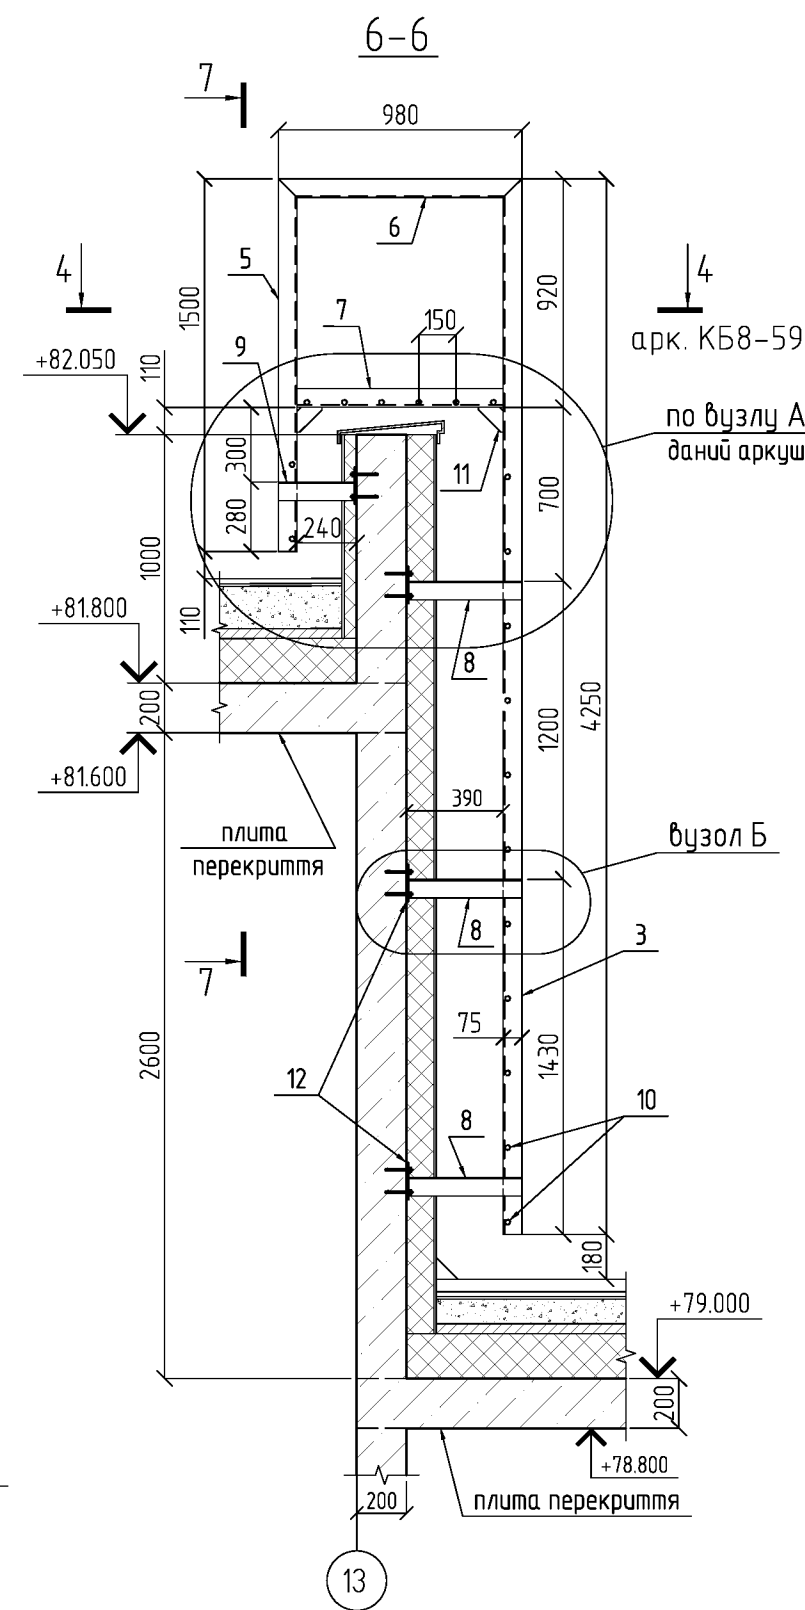

						2016-1-КБ8 Будівництво житлового комплексу з торговим центром і об'єднаними приміщеннями офісного та соціально-побутового призначення з підземним паркінгом у 4-му мікрорайоні житлового масиву "Позняки" у Дарницькому районі м. Києва. II черга будівництва.			
Змін.	Кільк.	Арк.	Ндок.	Підпис	Дата	Перший пусковий комплекс. Житловий будинок №1.	Стадія	Аркуш	Аркушів
					2018		Р	60	
ГКП		Покришка С.							
Розробив		Ясинецька				Драбина металева МС-3. Вузли.	ТОВ "ПЦ "Цитадель"		
Перебрив		Антипенко							