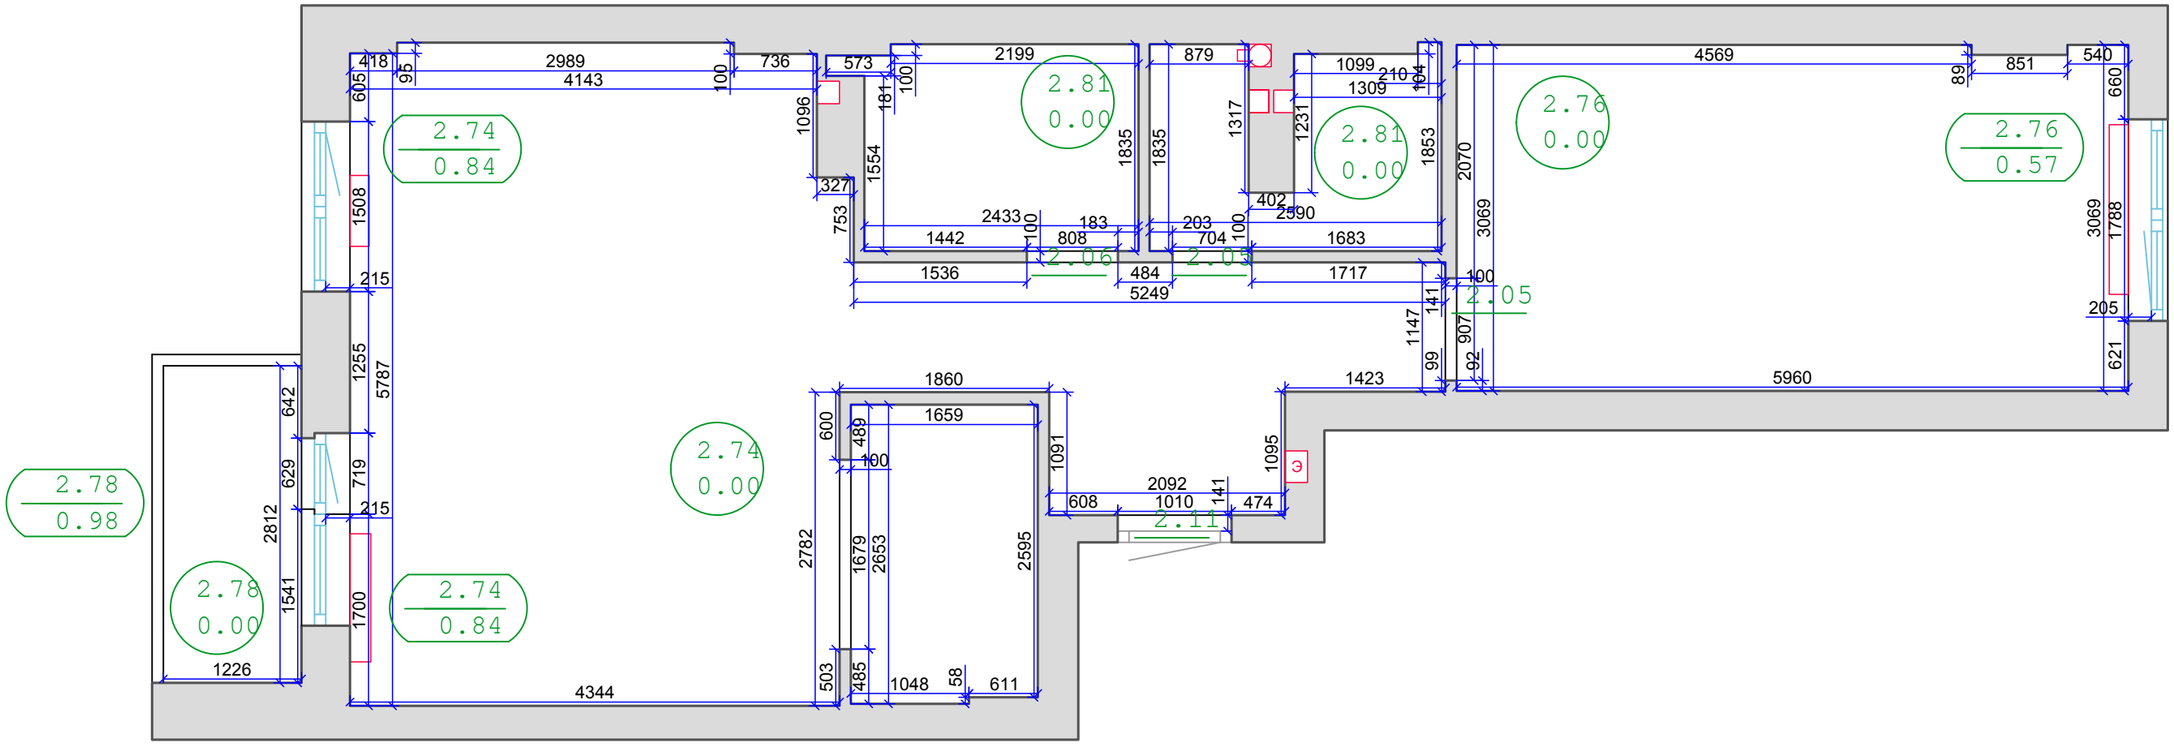

Условные обозначения

2.93 / 0.00 — отметка потолка; отметка пола

2.28 / 0.82 — отметки верха проема; отметки низа проема;

2.10 — отметки верха проема

○ — канализационный стояк

□ — вентиляция

— батареи

ПРИМЕЧАНИЯ

Съемка выполнена в условной системе координат X, У и системе высот Н.

Размеры на чертеже показаны в миллиметрах, отметки в метрах.

Изм.	Кол.уч	Лист	№док	Подпись	Дата

План обмеров

Квартира

СТАДИЯ	ЛИСТ	ЛИСТОВ
Р.П.	2	

Н.контр

План

Согласовано

Взам.инв.№

Подп. и дата

Инв. № подл.