


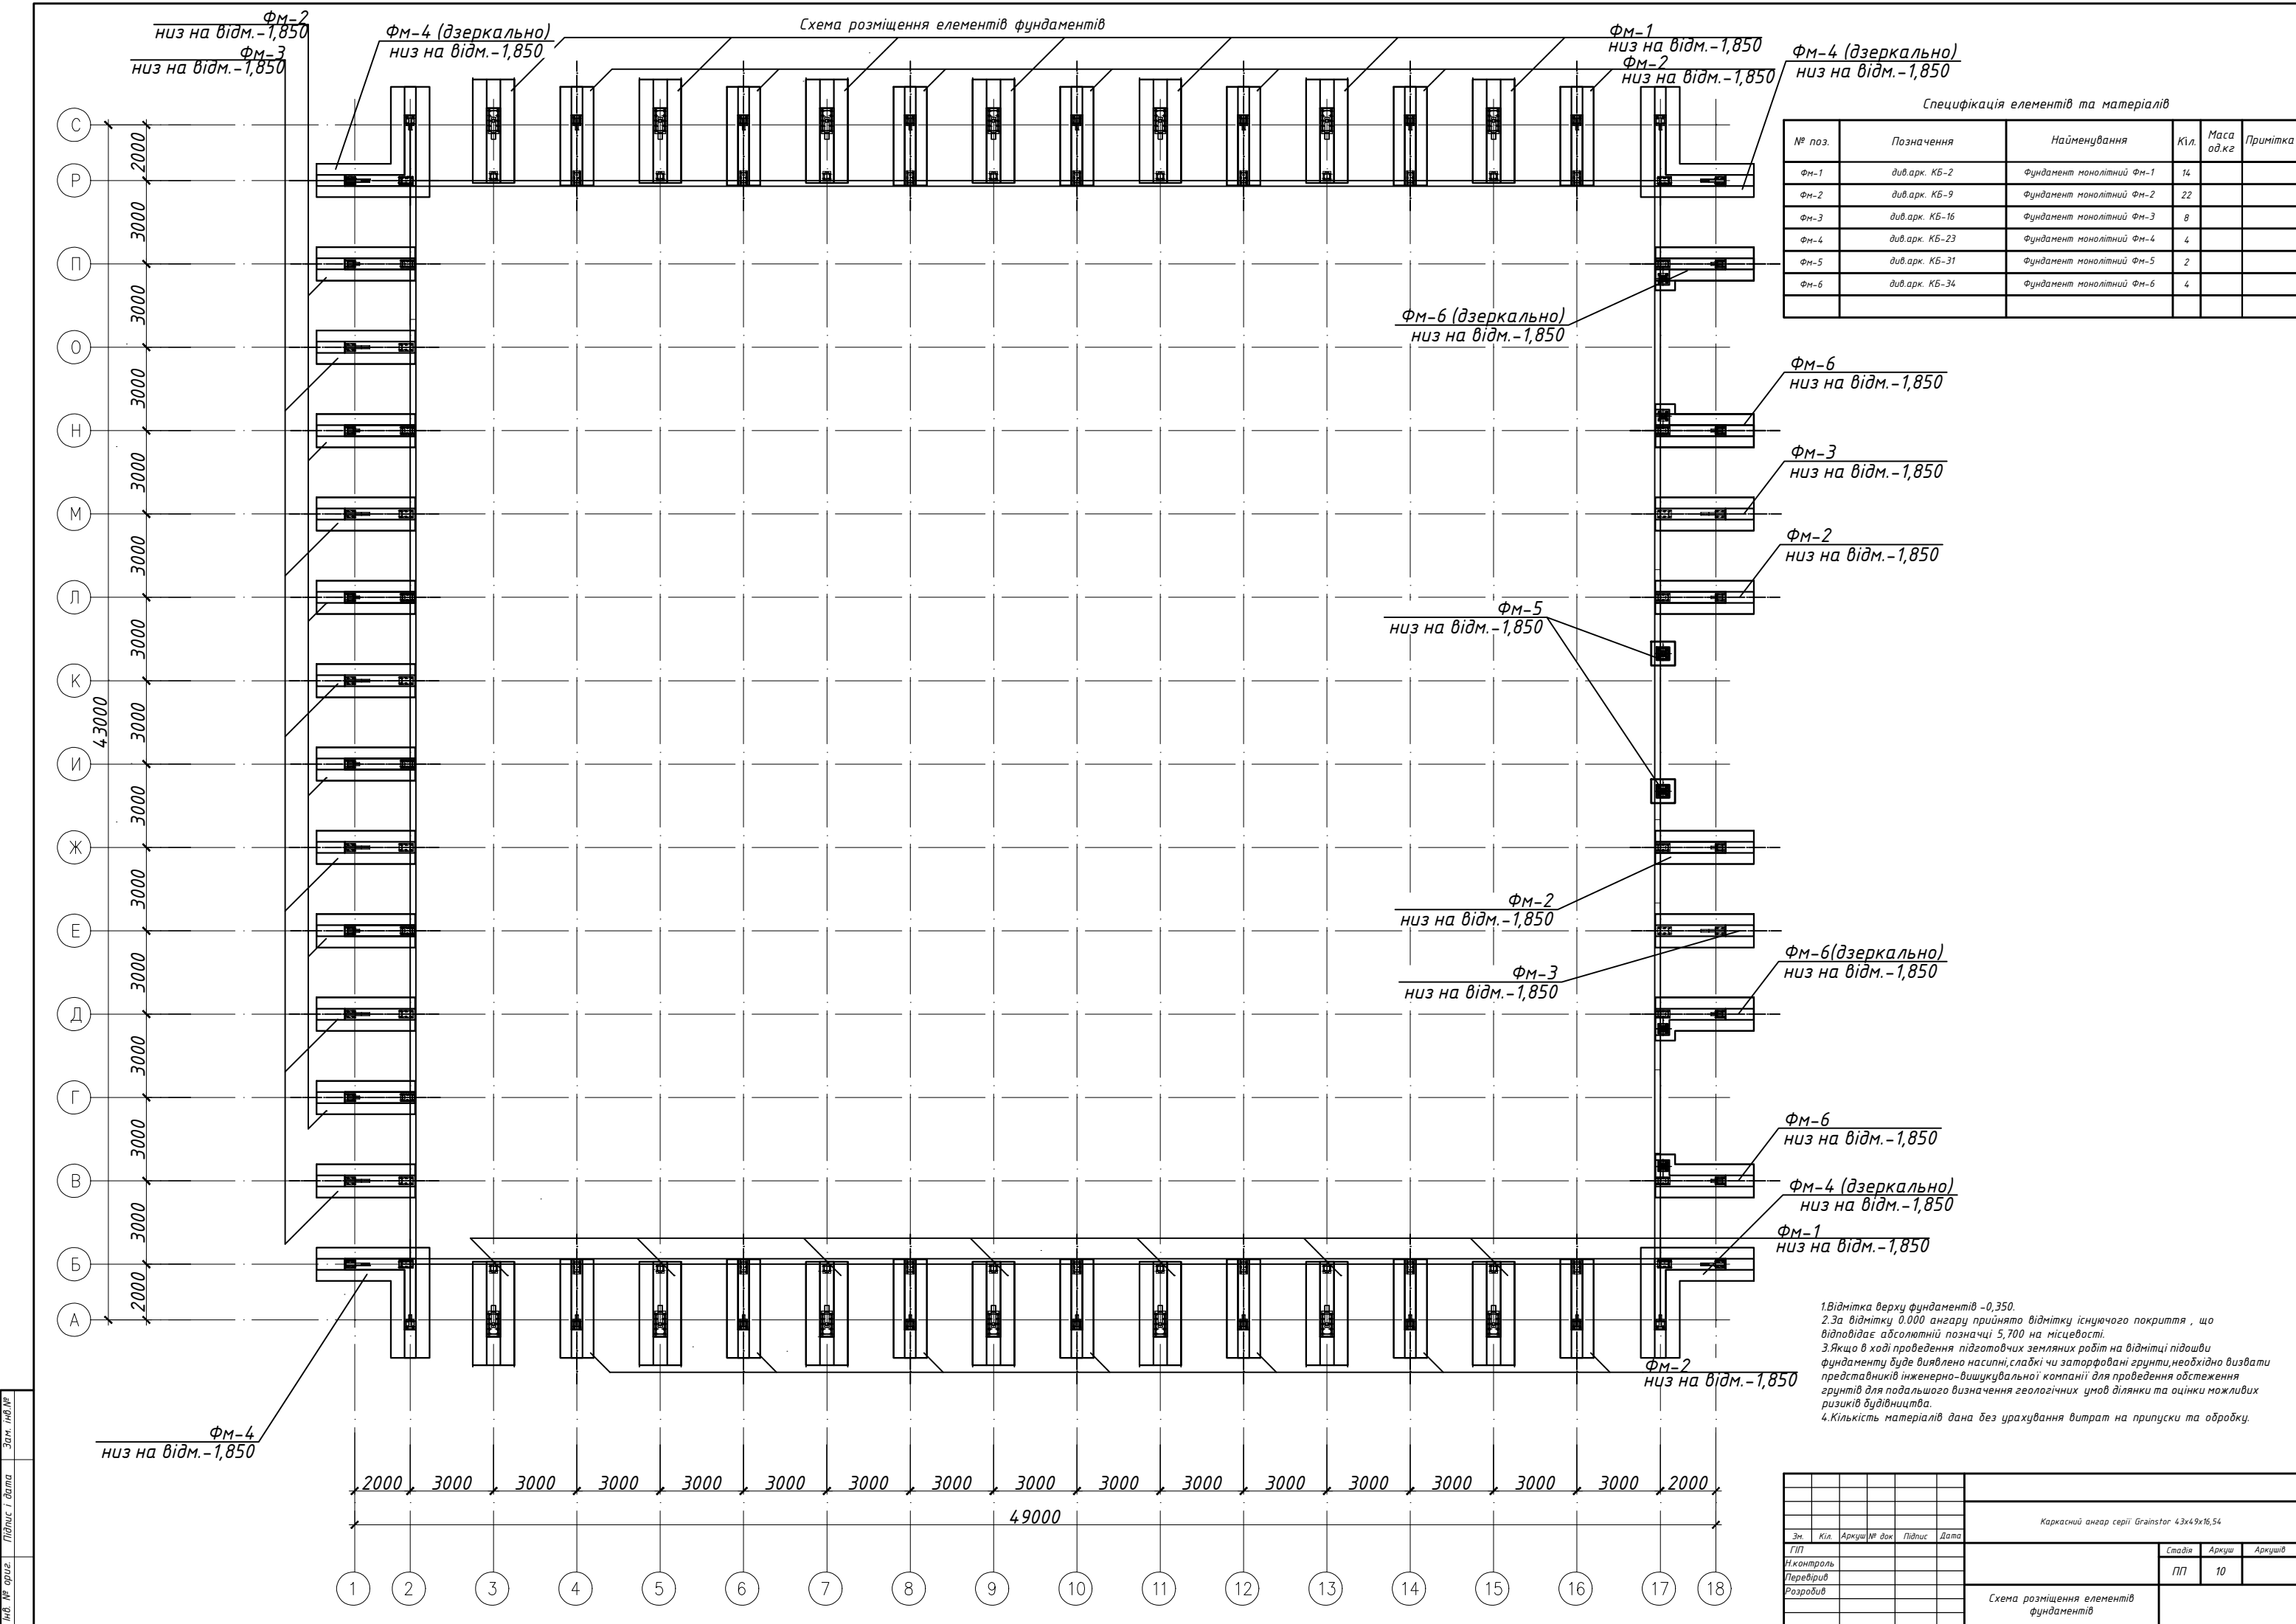

Специфікація елементів та матеріалів					
№ поз.	Позначення	Найменування	Кіл.	Маса од.кг	Примітка
ФМ-1	дів.арк. КБ-2	Фундамент монолітний ФМ-1	14		
ФМ-2	дів.арк. КБ-9	Фундамент монолітний ФМ-2	22		
ФМ-3	дів.арк. КБ-16	Фундамент монолітний ФМ-3	8		
ФМ-4	дів.арк. КБ-23	Фундамент монолітний ФМ-4	4		
ФМ-5	дів.арк. КБ-31	Фундамент монолітний ФМ-5	2		
ФМ-6	дів.арк. КБ-34	Фундамент монолітний ФМ-6	4		

- 1.Відмітка верху фундаментів -0,350.
2.За відмітку 0.000 ангару прийнято відмітку існуючого покриття , що відповідає абсолютній позначці 5,700 на місцевості.
3.Якщо в ході проведення підготовчих земляних робіт на відмітці підовши фундаменту буде виявлено насипні,слабкі чи заторфовані ґрунти,необхідно визвати представників інженерно-вишукувальної компанії для проведення обстеження ґрунтів для подальшого визначення геологічних умов ділянки та оцінки можливих ризиків будівництва.
4.Кількість матеріалів дана без урахування витрат на припуски та обробку.

						Каркасный ангар серии Grainstor 43x49x16,54		
Эп.	Кил.	Аркуш	№ док.	Підпис	Дата			
ГПП								
Інвентаризація						Статус	Аркуш	Аркуш
Перевірити						ПП	10	
Розробити						Схема розміщення елементів фундаментів		

