


№	Наименование	Площадь, м²
1	Санузел	3,4
2	Санузел	3,6
3	Гостиная	79,3
4	Коридор	20,0
5	Тамбур	11,7
Всего:		118,0

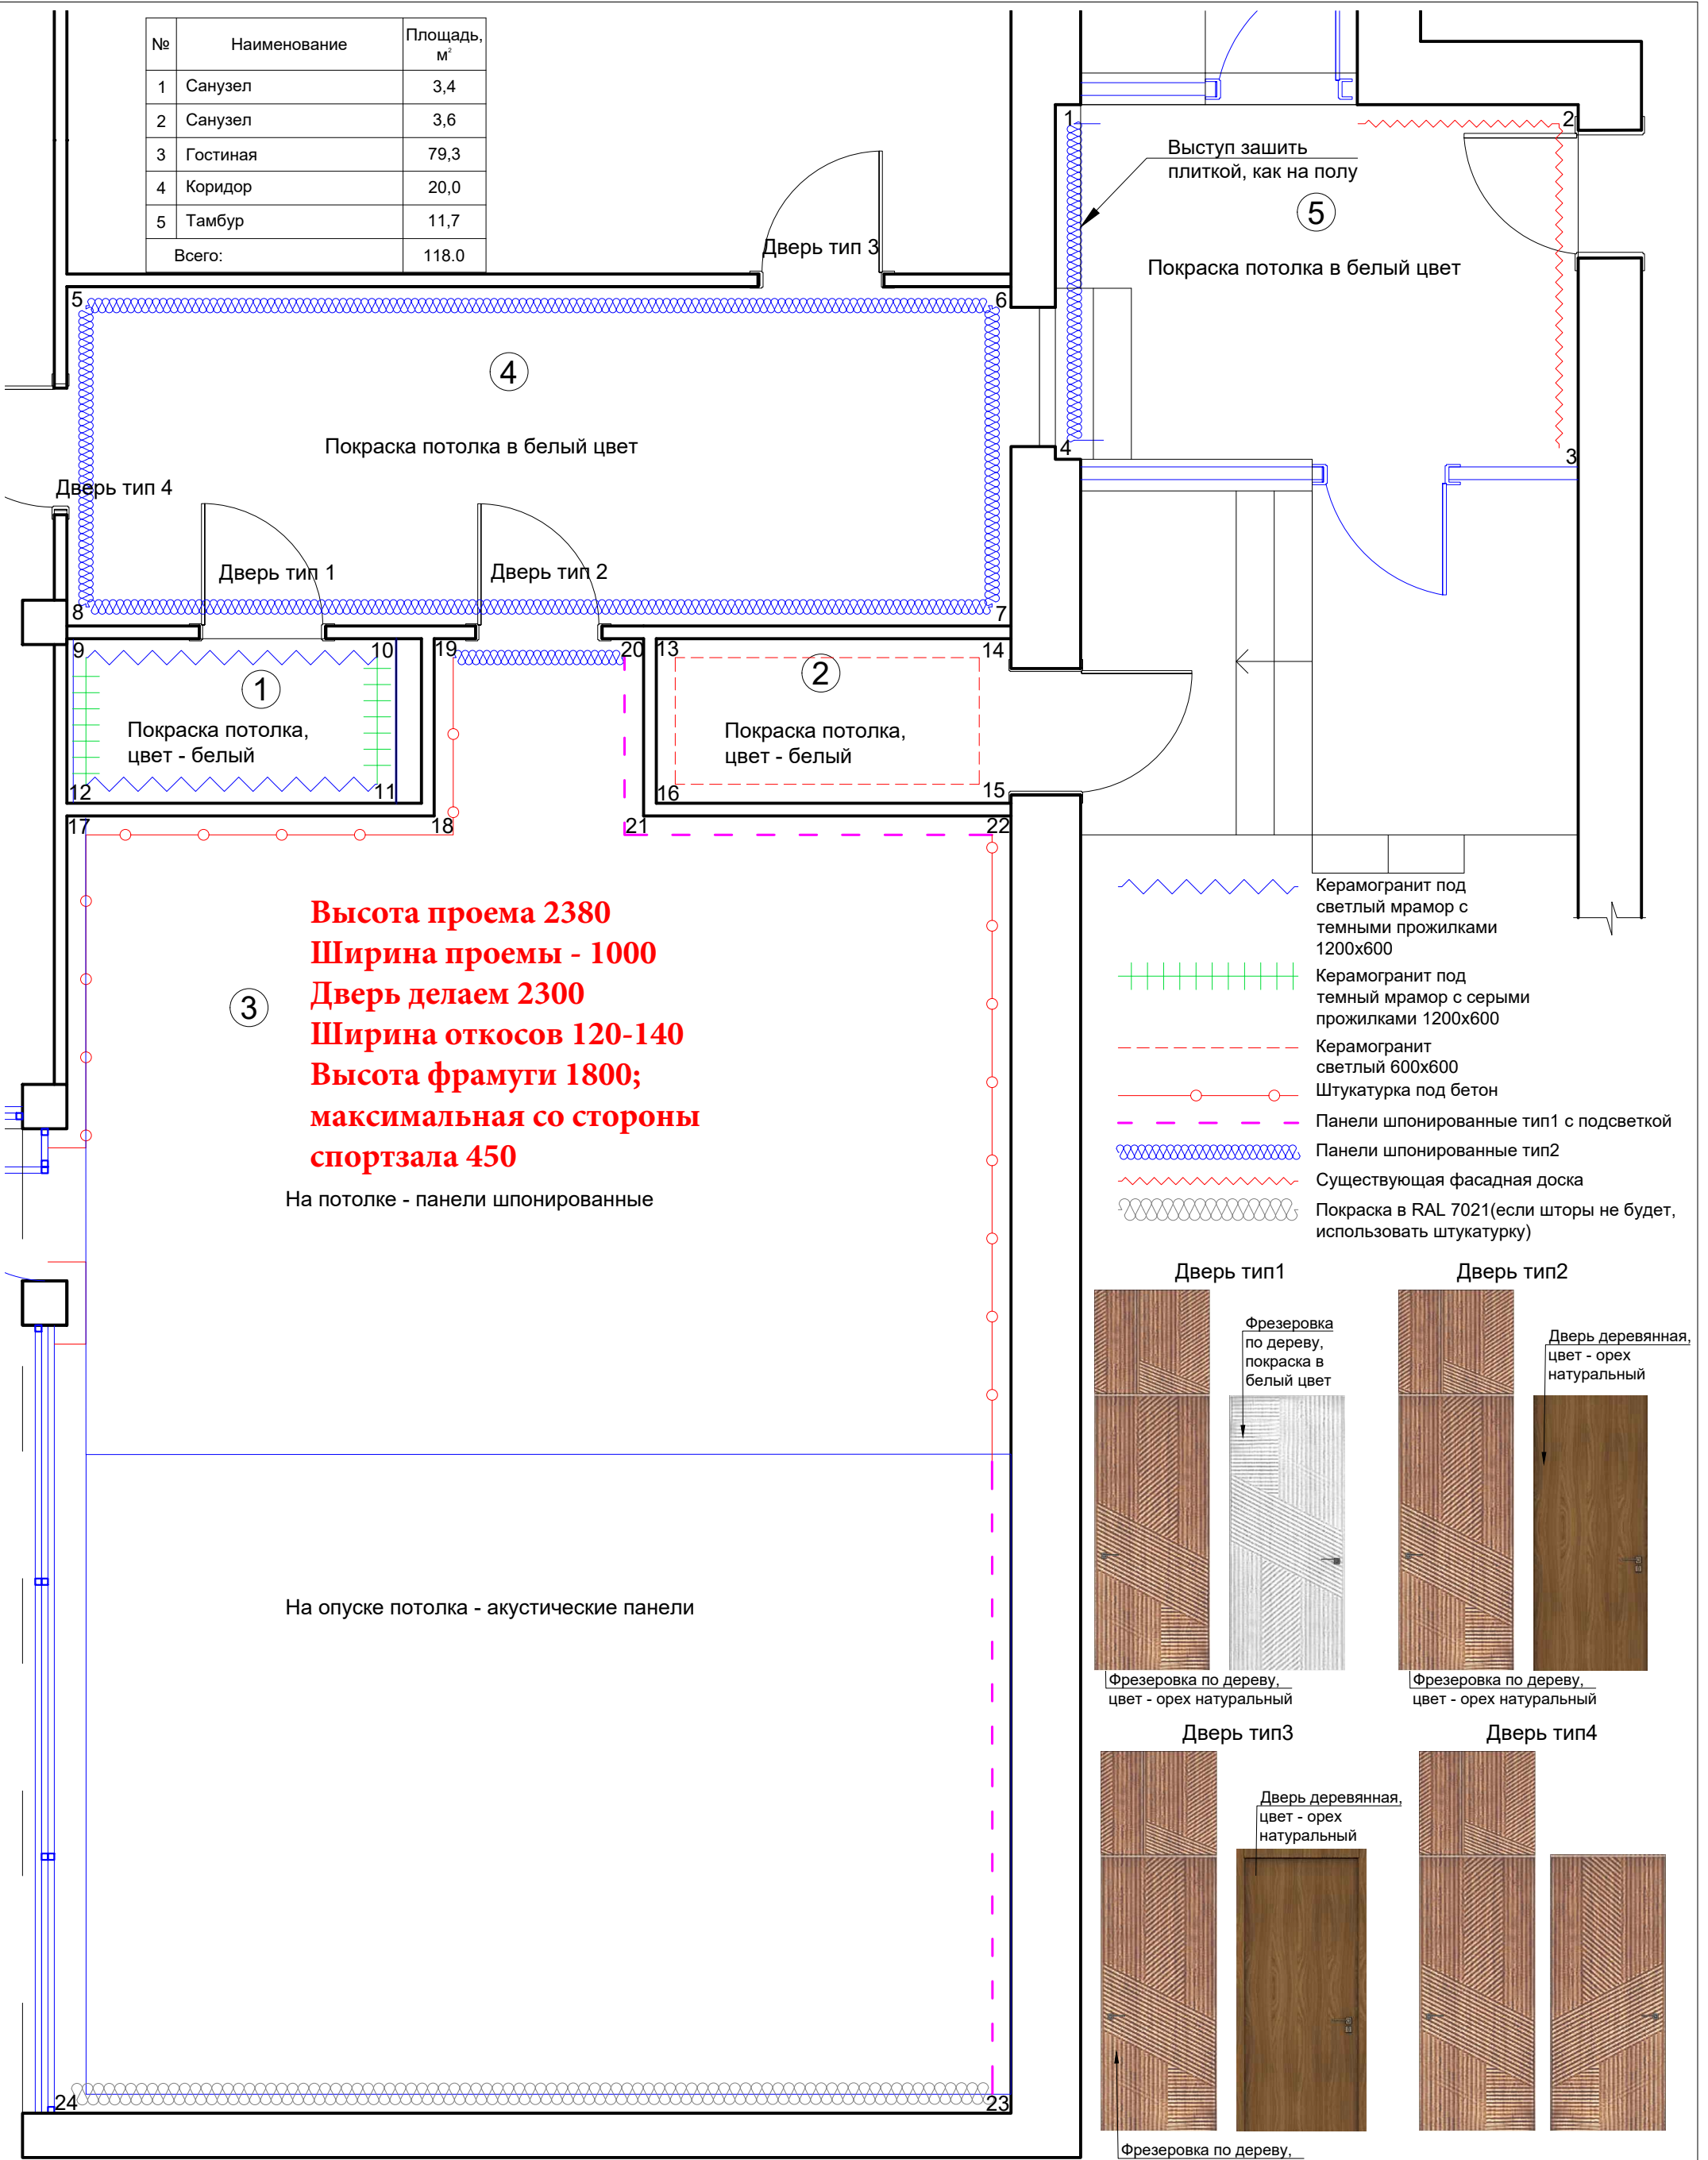


Высота проема 2380
Ширина проемы - 1000
Дверь делаем 2300
Ширина откосов 120-140
Высота фрамуги 1800;
максимальная со стороны
спортзала 450

На потолке - панели шпонированные

На опуске потолка - акустические панели

- Керамогранит под светлый мрамор с темными прожилками 1200x600
- Керамогранит под темный мрамор с серыми прожилками 1200x600
- Керамогранит светлый 600x600
- Штукатурка под бетон
- Панели шпонированные тип1 с подсветкой
- Панели шпонированные тип2
- Существующая фасадная доска
- Покраска в RAL 7021(если шторы не будет, использовать штукатурку)

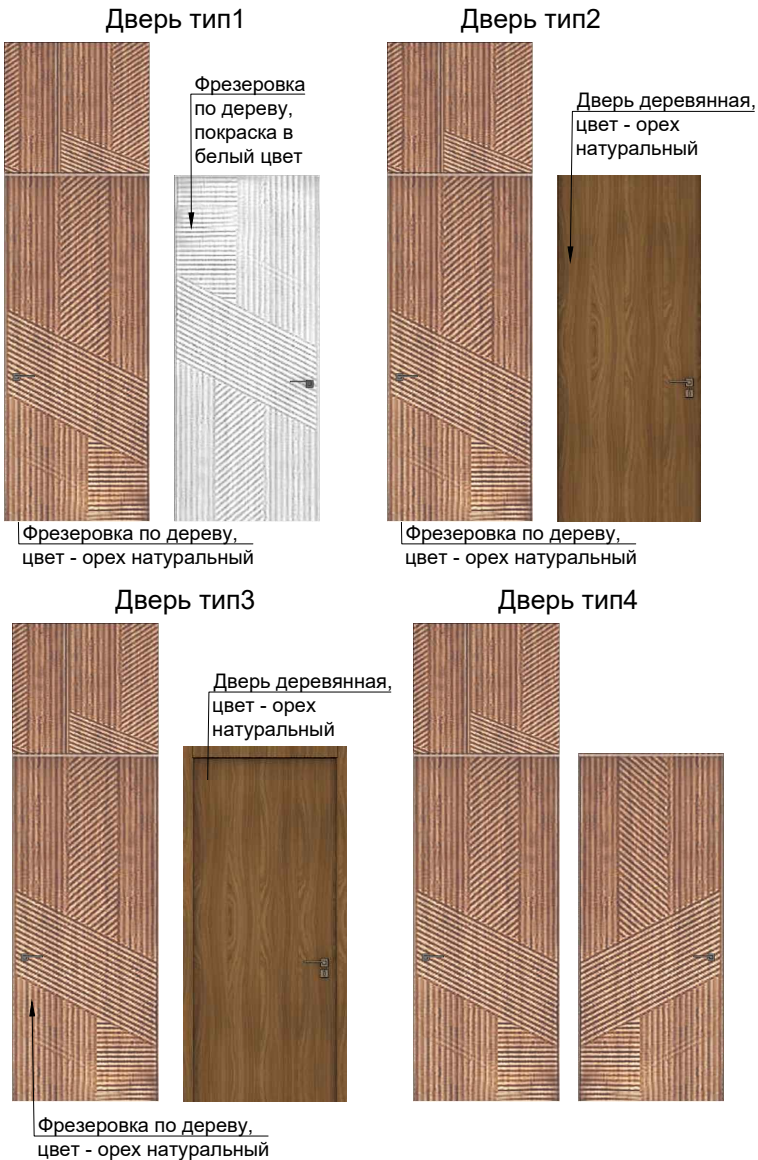

КП прошу высылать на почту an.lukashenko@fmrest.com с указанием:стоимости каждой двери, сроков и мтериала
Альтернативный контакт для связи Олеса 050-326-78-85;
ov.bondarenko@fmrest.com

- Примечание:
- План отделки смотреть совместно с развертками!!!
 - Все размеры уточняются производителем по месту!

						09-2019-АИ				
Изм	Кол.	Лист	Надок.	Подпись	Дата	Дизайн проект пристройки по адресу с. Креничи Киевской обл. Обуховского р-на в коттеджном поселке "Альпика"	Стадия	Лист	Листов	
								8	15	
ГАП										
Разработал							Юмашев			
Проверил						16.01.2017				
Н. контр.						План отделки.				
						SEVEN 				