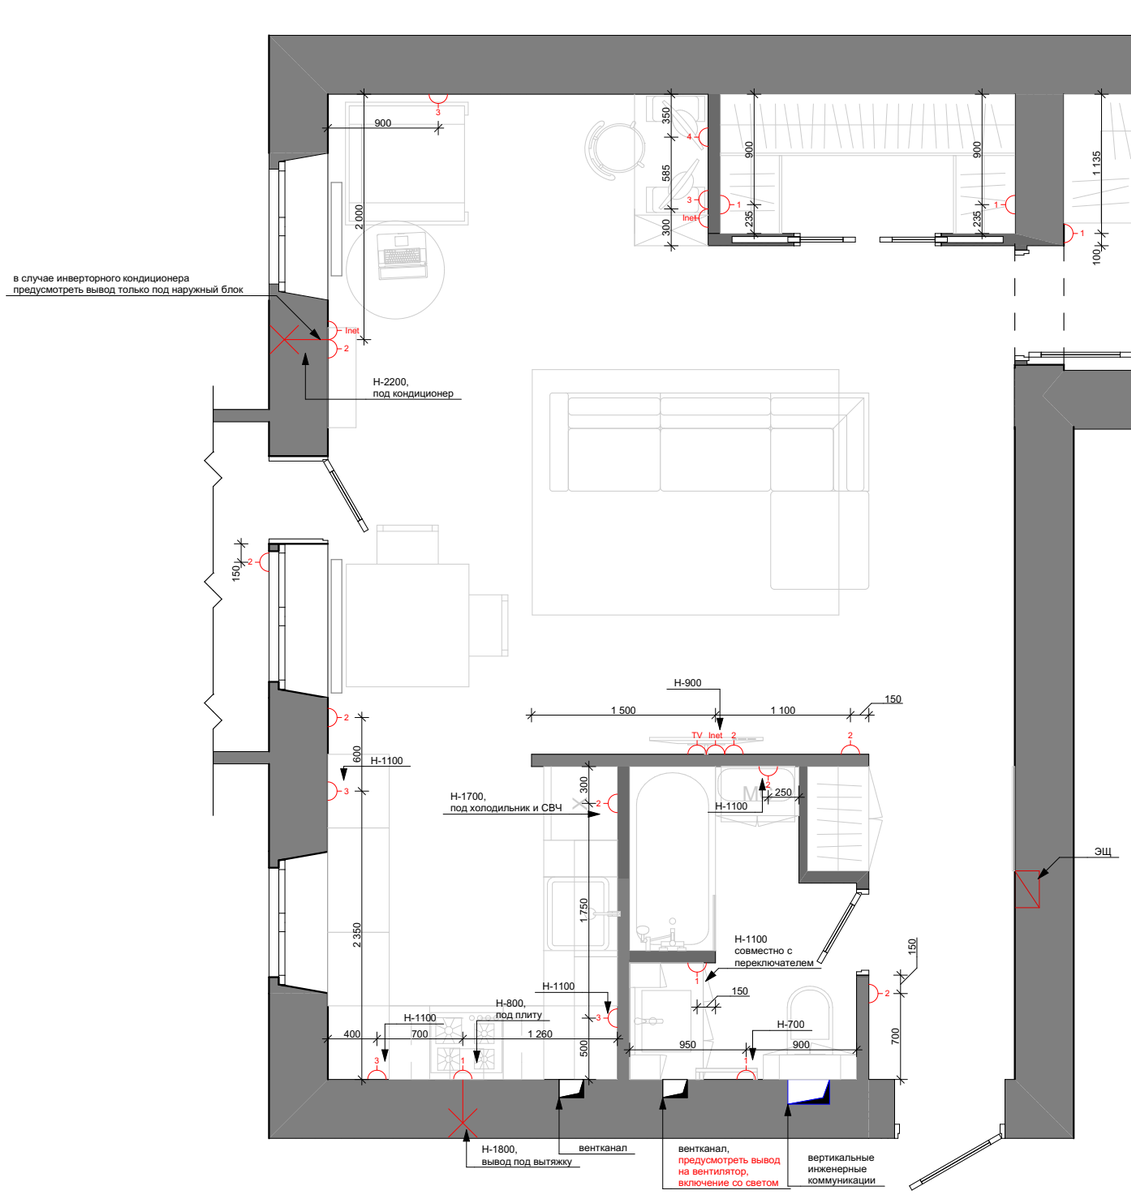

Условные обозначения:

- 1 - одинарная розетка скрытого монтажа
- 2 - двойная розетка скрытого монтажа
- 3 - тройная розетка скрытого монтажа
- 4 - четверная розетка скрытого монтажа
- Inet - интернет розетка скрытого монтажа
- TV - телевизионная розетка скрытого монтажа
- электрический вывод

Примечания:
1. Все размеры даны в мм до оси прибора, от УЧП (уровня чистовго пола).
2. Розетки расположить на Н-300мм, если не указано иное.
3. Все розетки с заземлением и белого цвета.

Изм.	Кол.уч.	Лист	№Док.	Подп.	Дата			
						План расстановки розеток с привязками по группам	Стадия	Лист	Листов
							М 1:50		