


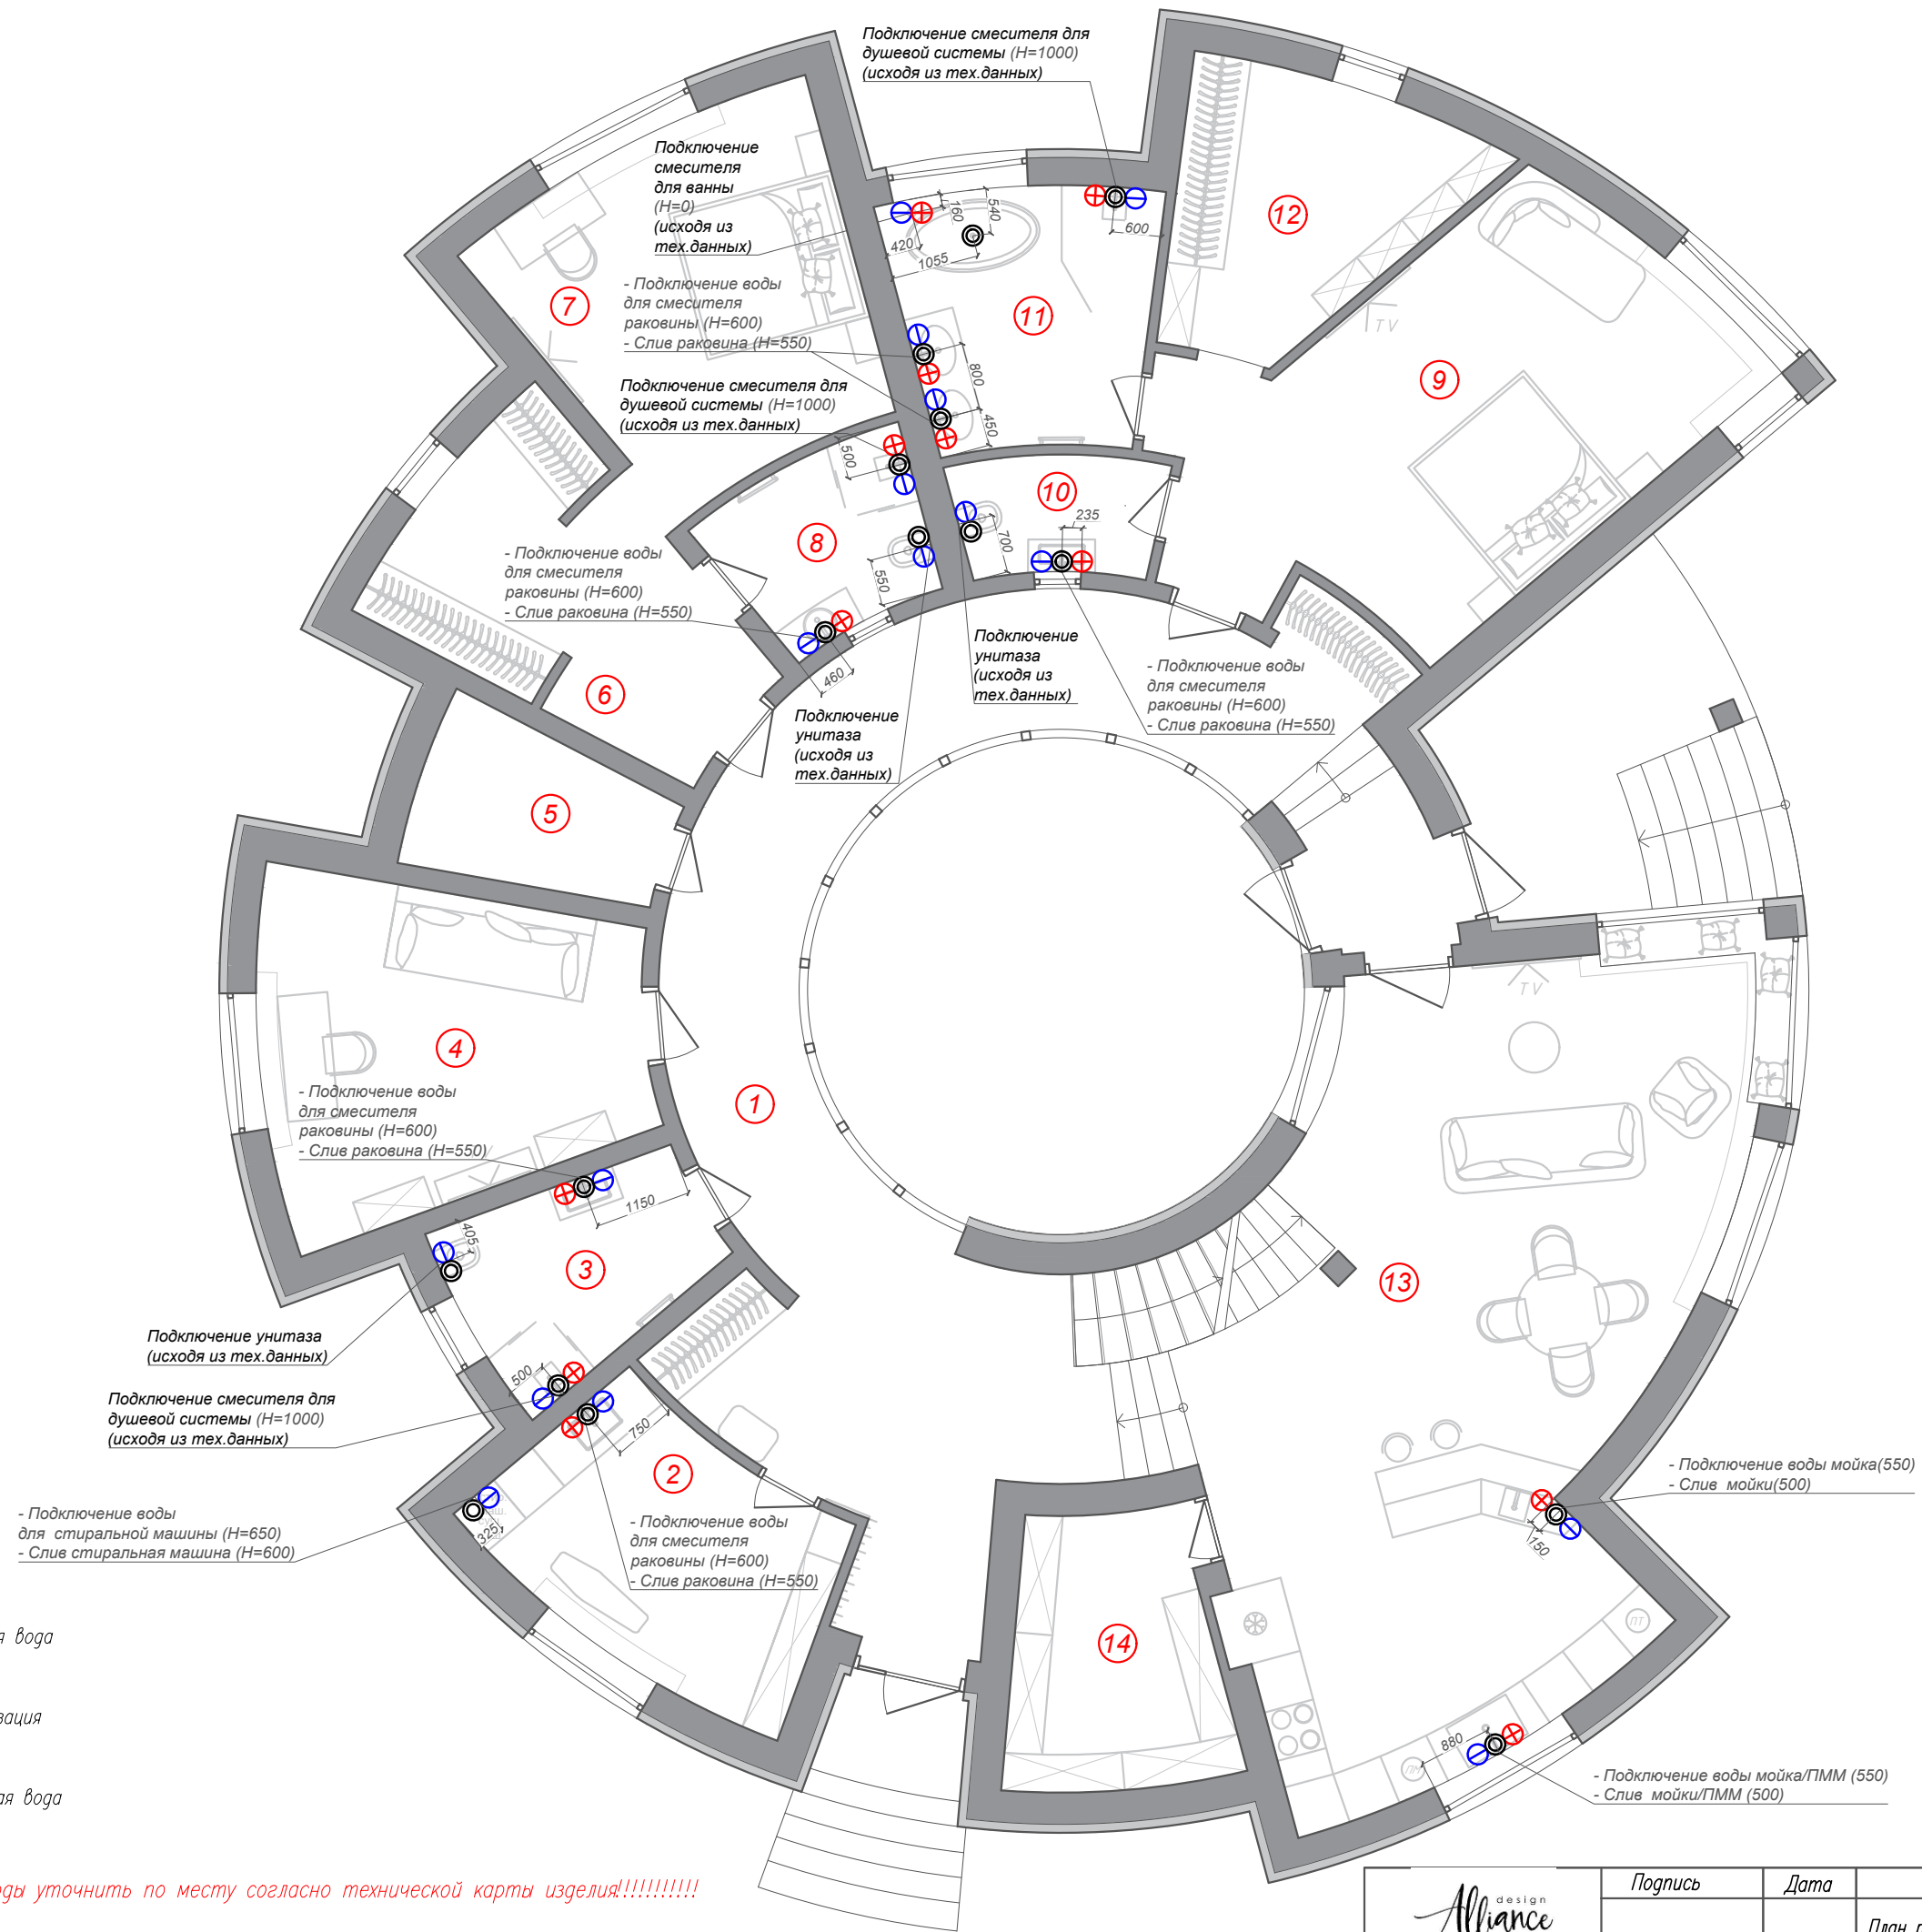

- ⊕ — горячая вода
- ⊙ — канализация
- ⊖ — холодная вода

Все выводы воды уточнить по месту согласно технической карты изделия!!!!!!!!!!