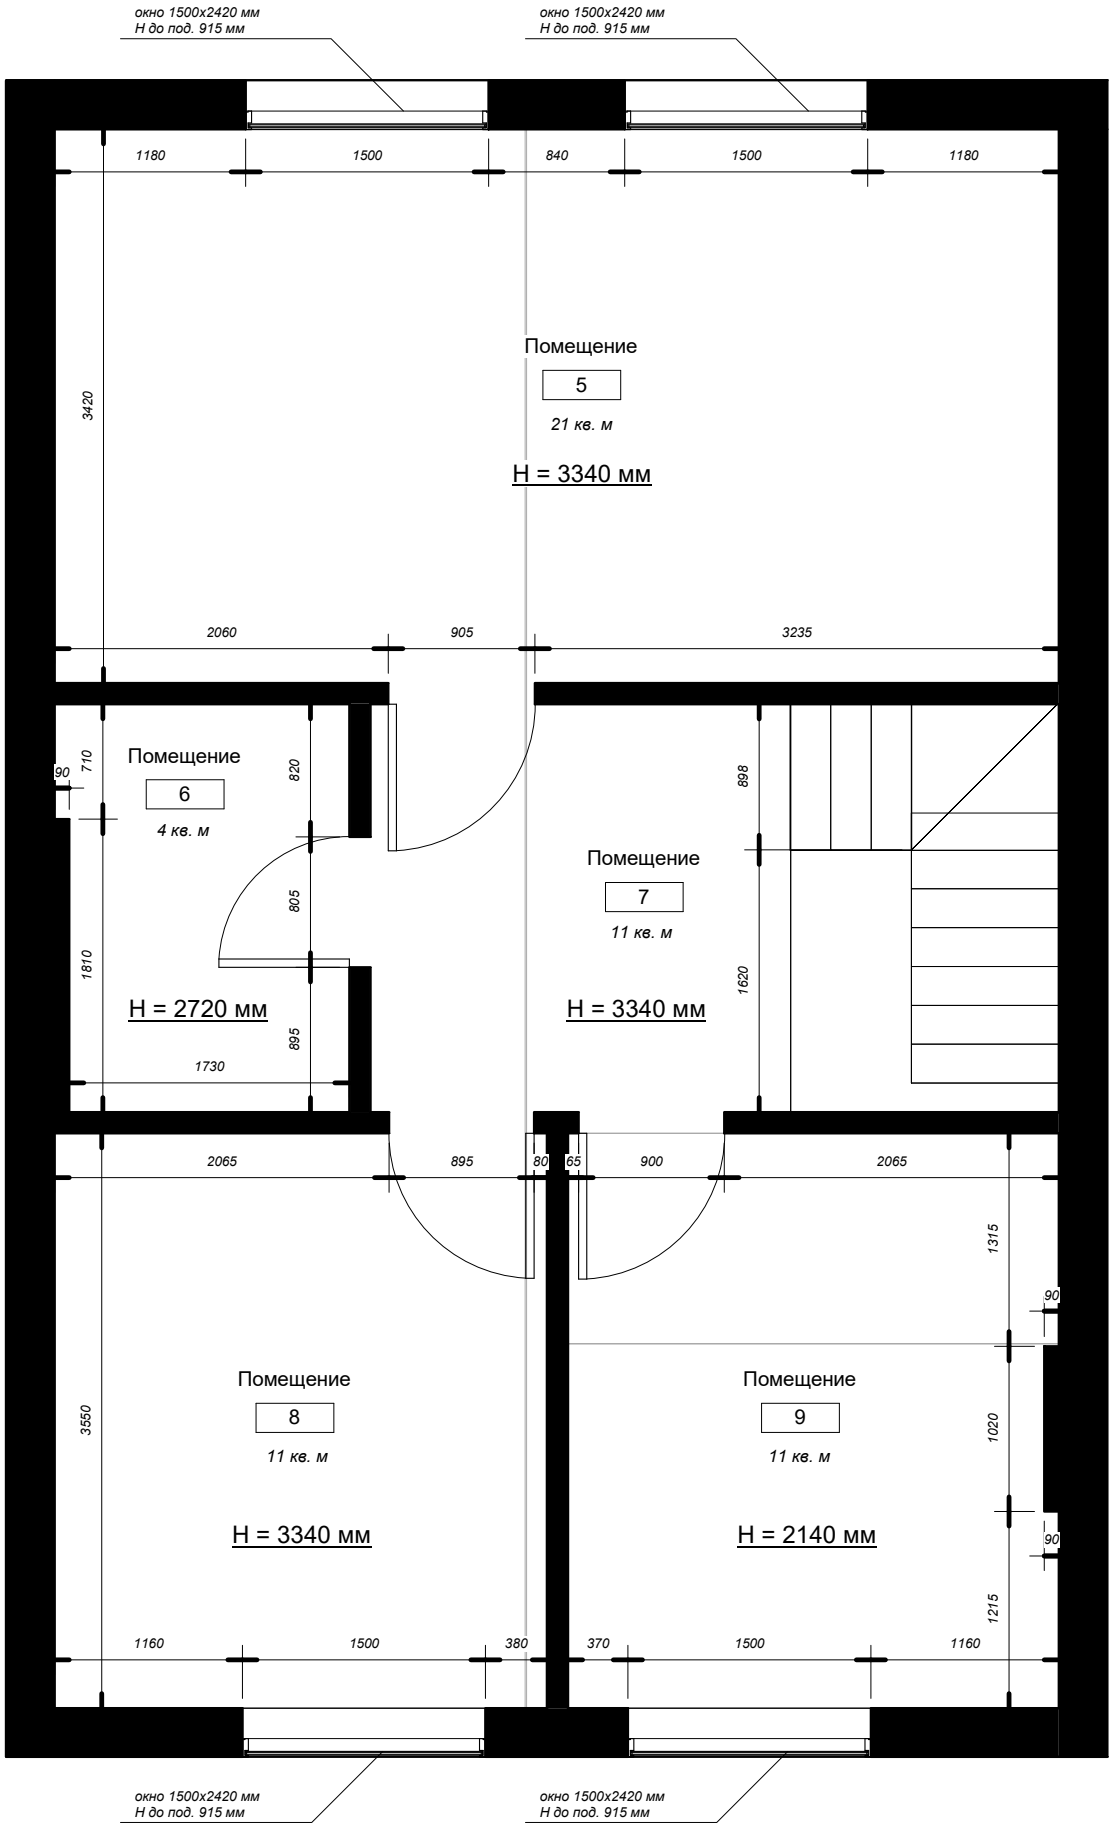

Согласовано

Взам. инв. №

Подп. и дата

Инв. № подл.

Изм.	Лист	№ док.	Подпись	Дата	Обмерный план, 2 этаж	Лист 3

11.02.2020 13:00:13 Копировал Формат