План
В-35

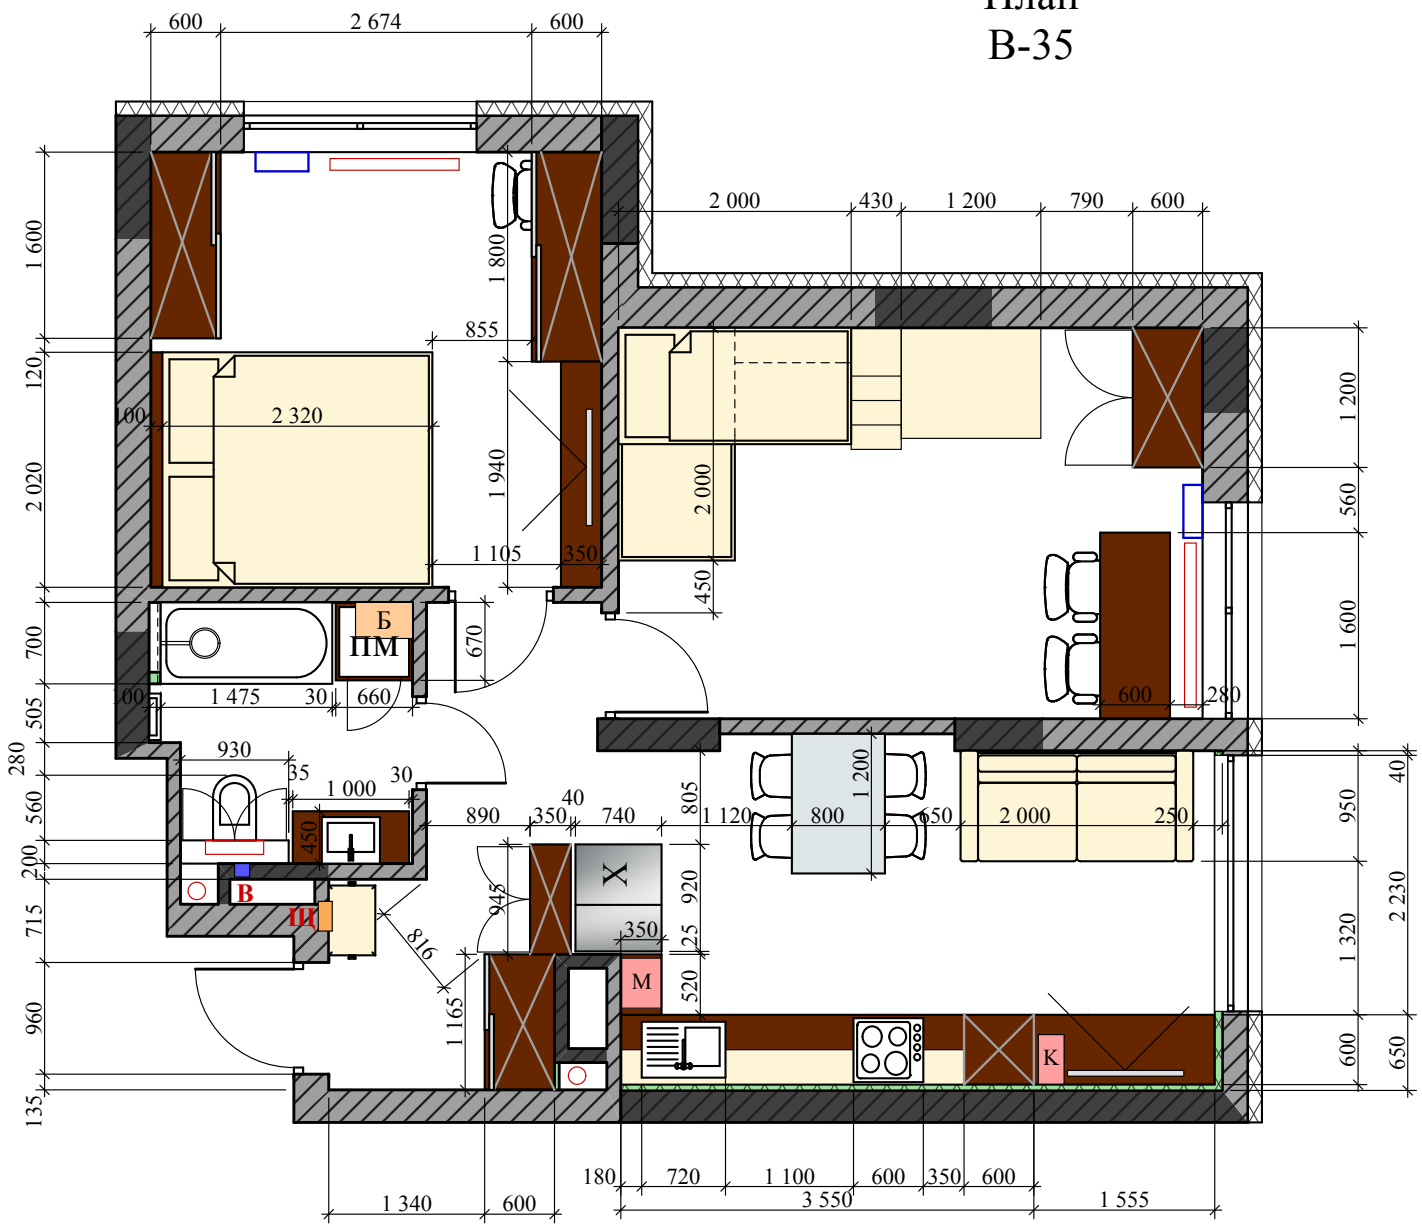
600
2 674
600
2 000
430
1 200
790
600
1 600
1 800
855
120
2 020
2 320
1 940
2 000
1 105
350
450
1 200
560
1 600
700
505
280
Б
ПМ
670
1 475
30
660
600
280
930
35
1 000
30
40
890
350
740
805
1 120
800
650
2 000
250
950
40
560
200
715
450
920
945
350
25
816
520
1 320
2 230
960
1 165
600
650
135
180
720
1 100
600
350
600
1 340
600
3 550
1 555
В
Ш
Х
М
К