




Обмерочный чертеж

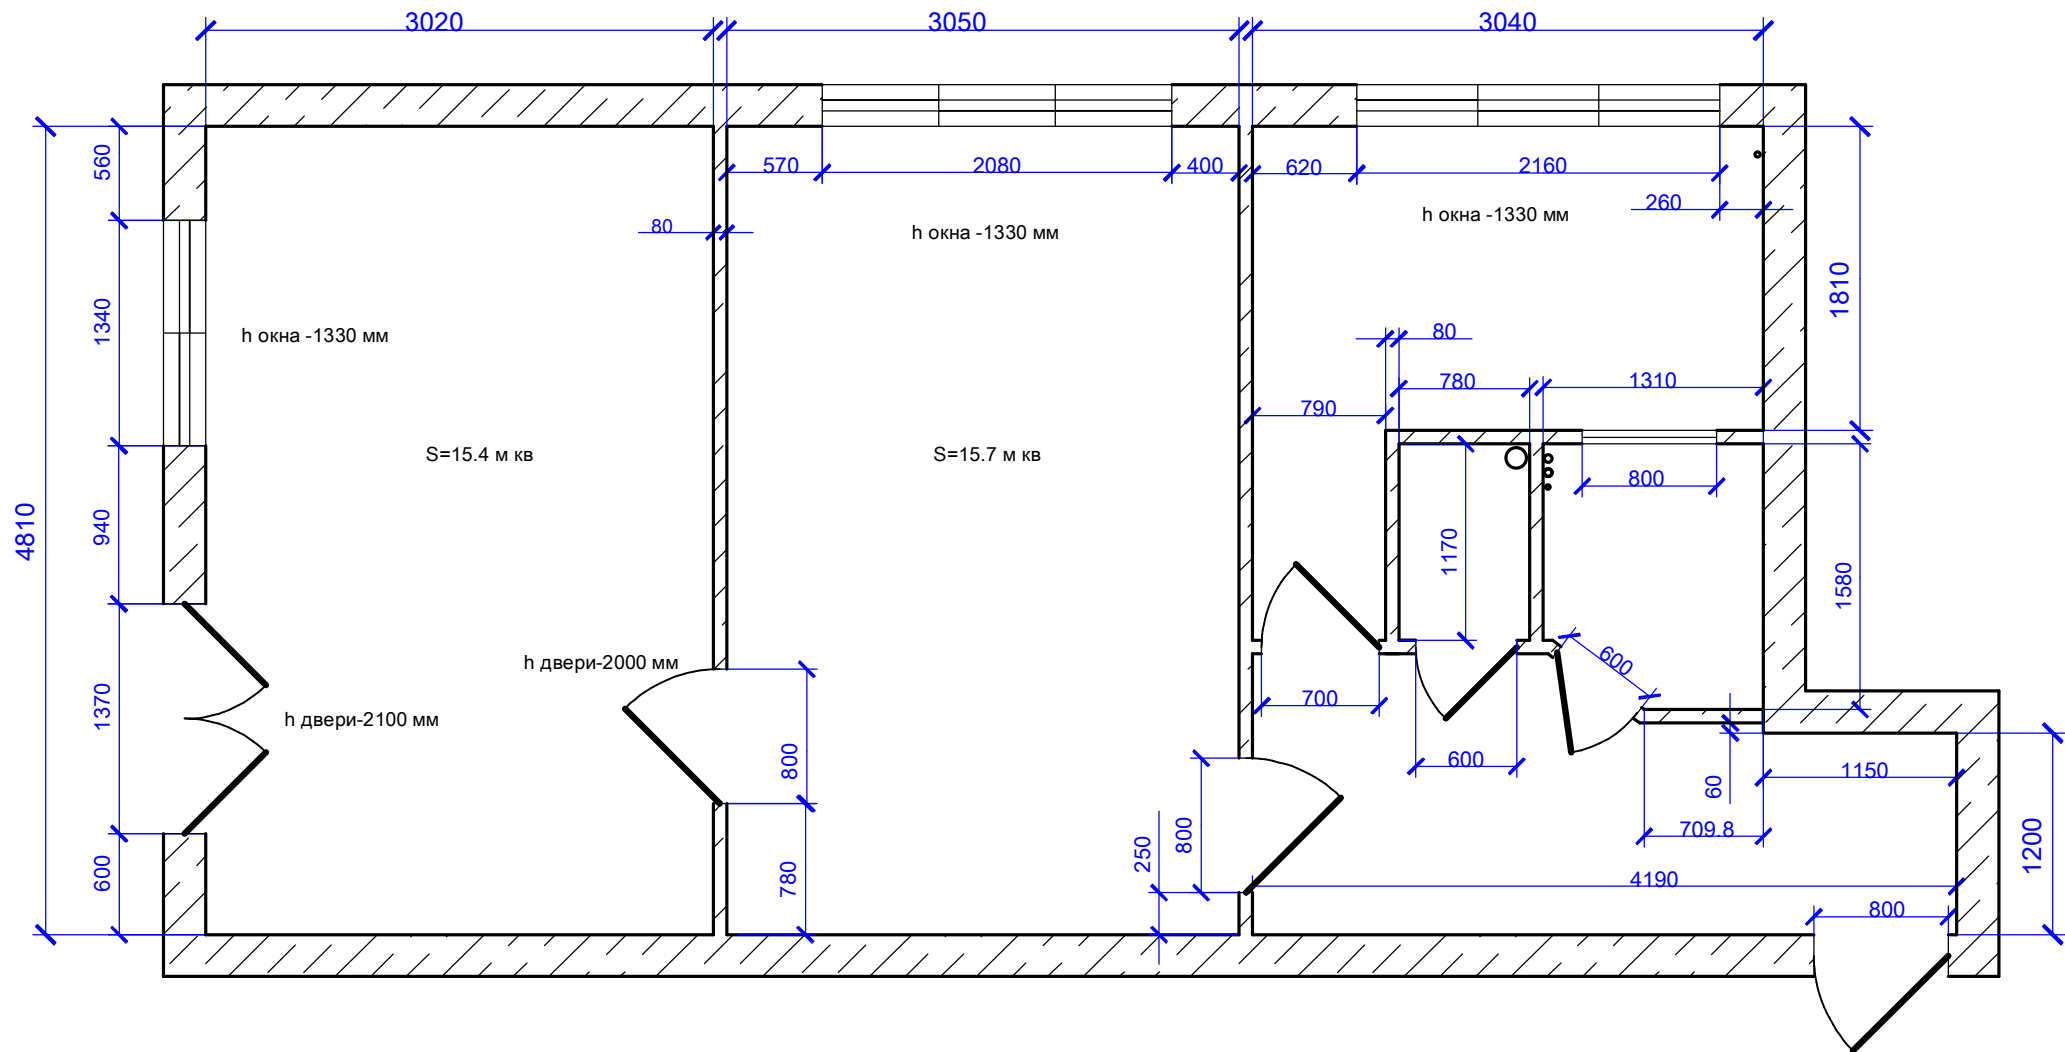

Демонтажный чертеж

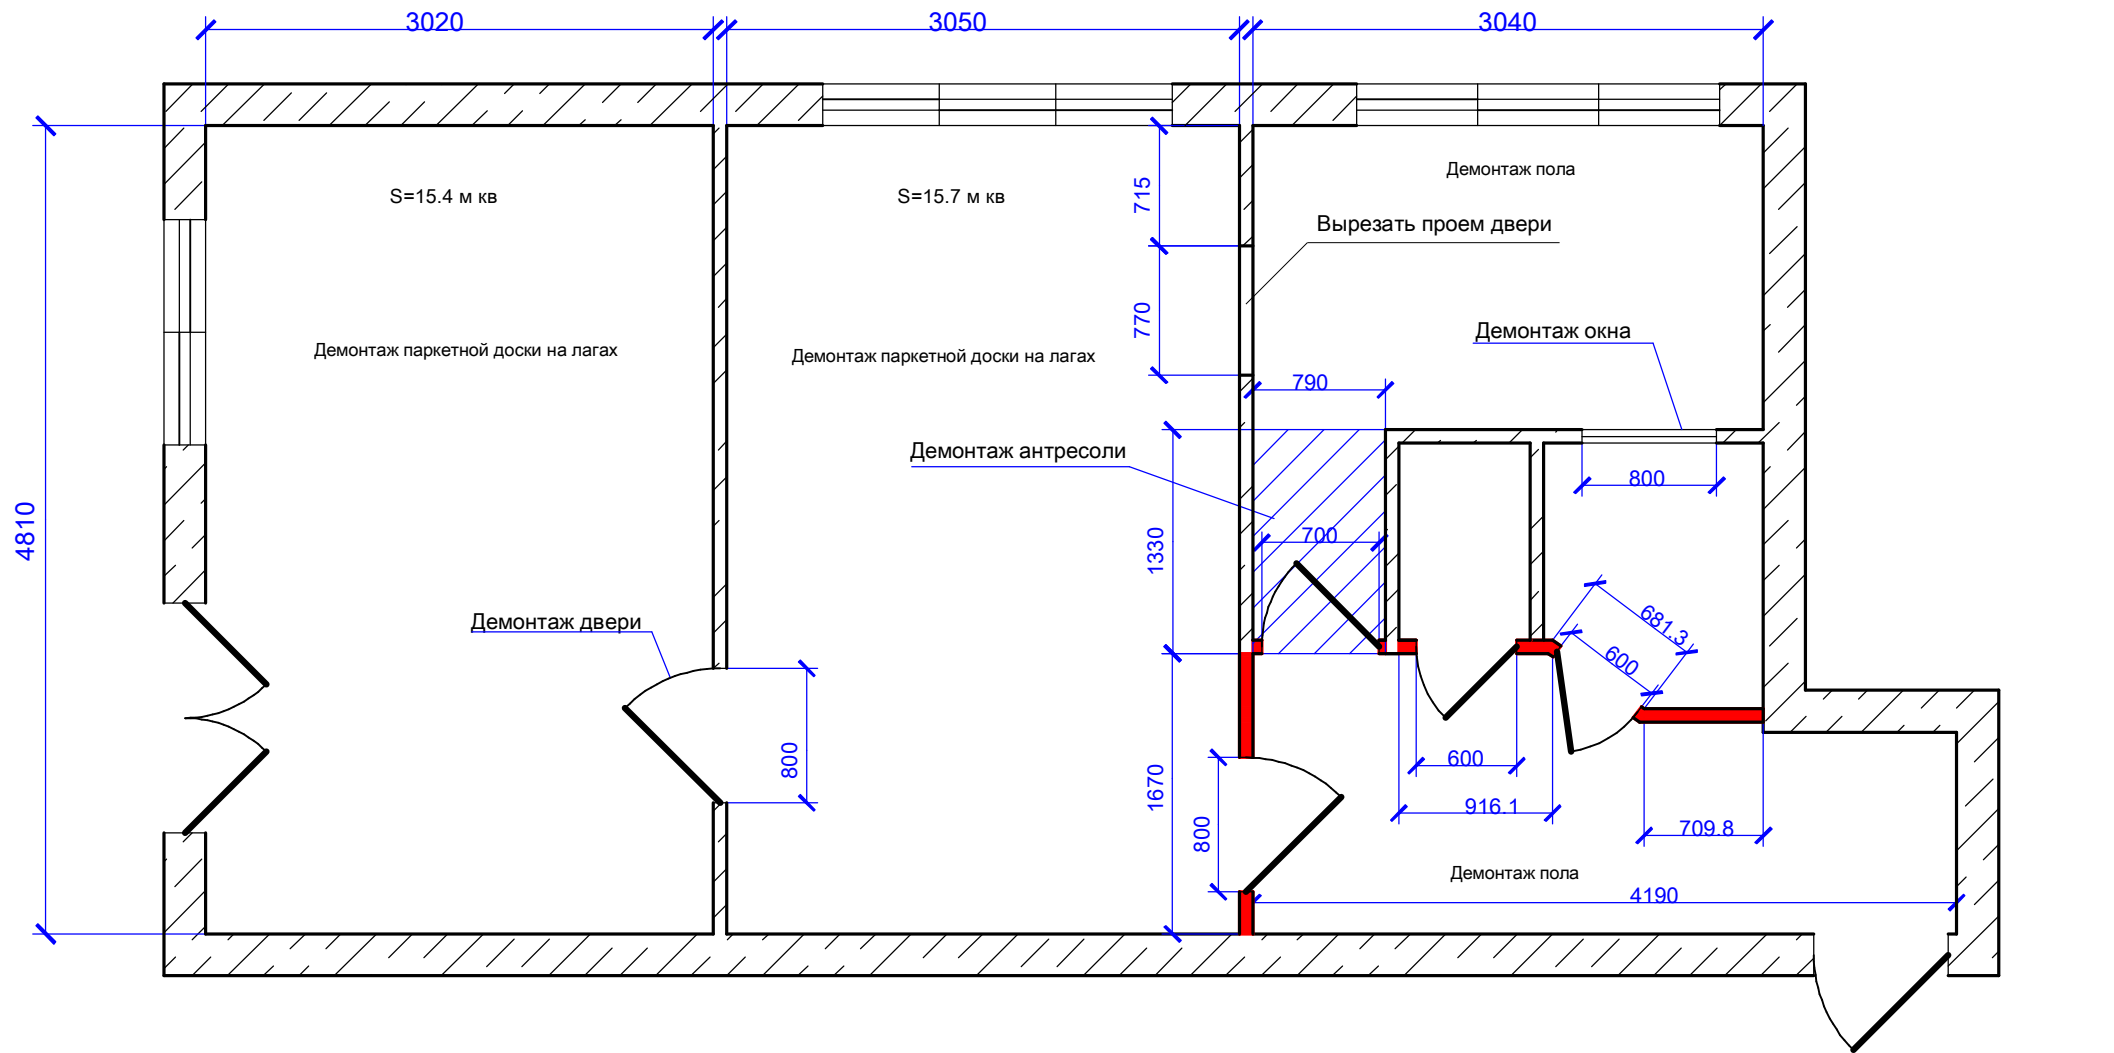

 - Демонтаж гипсовой перегородки

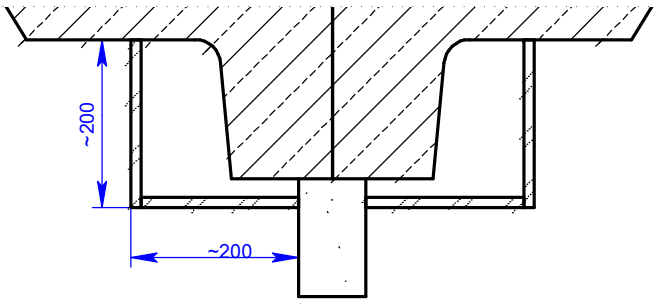

Короб

Гипсокартон и дверные проемы

