


Розетка		62
Розетка під виту пару		5
Розетка під телевізійний кабель		4
Вимикач		14
Перехресний вимикач		8
Дімер		1
Вентилятор		2
Витяжка		1
Домофон		1
Вертикальний розетатор підлоги		2
Вісвітильник		16
Домофон		1
Терморегулятор підлоги		1
Світильник		16
Всього		115

Електро пристрої

Вхід виті парителевізійного кабелю

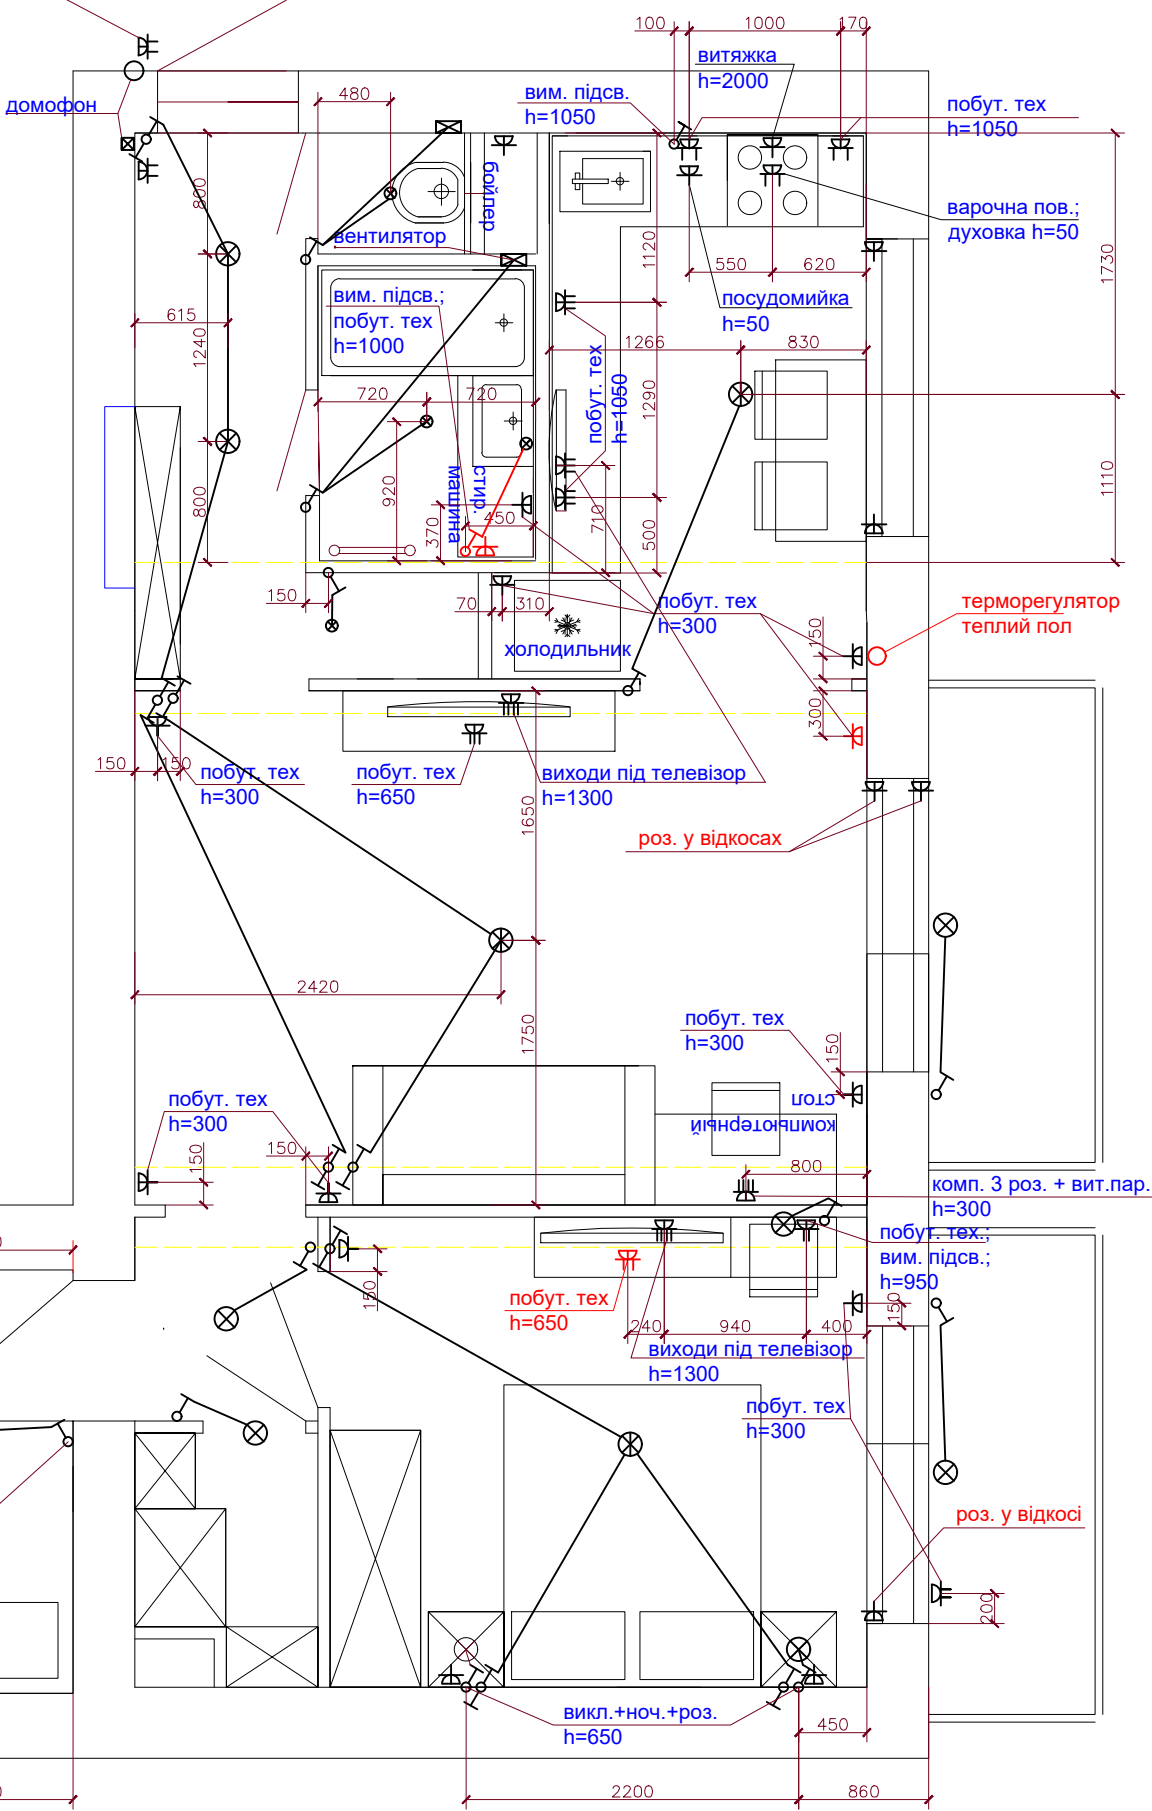

Умовні позначення

- вимикач
- перехресний вимикач
- розетка
- розетка спарена
- розетка потрійна
- світильник
- люстра

