

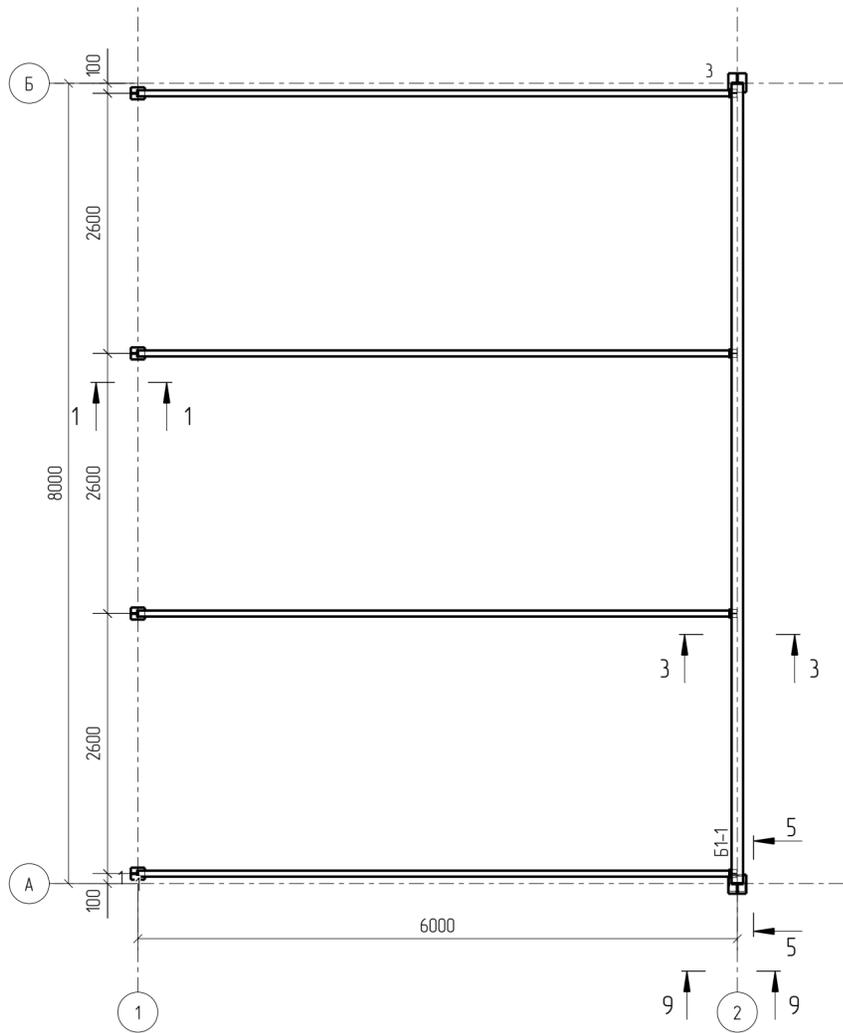
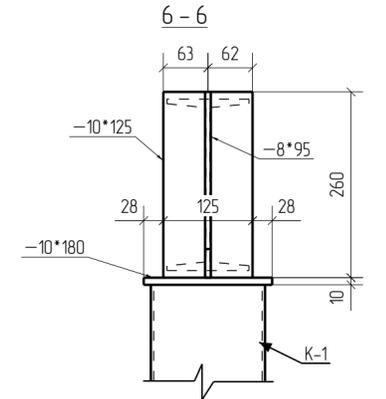
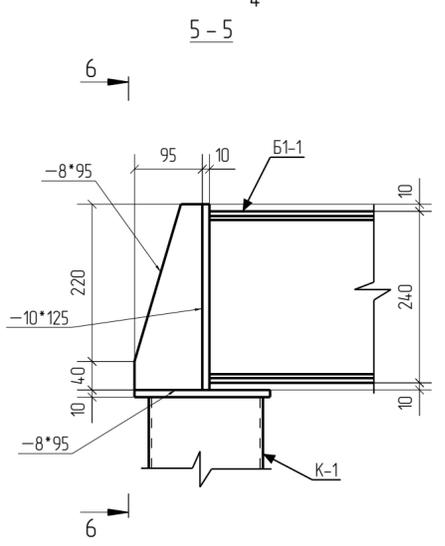
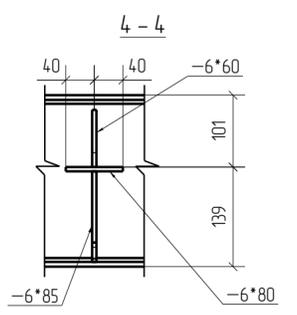
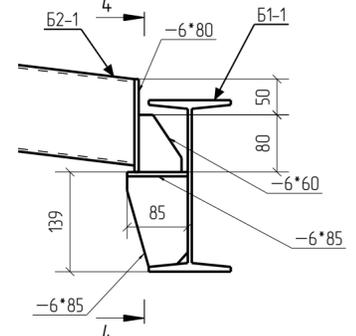
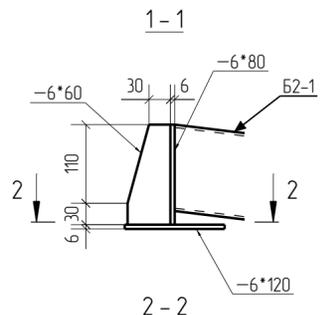
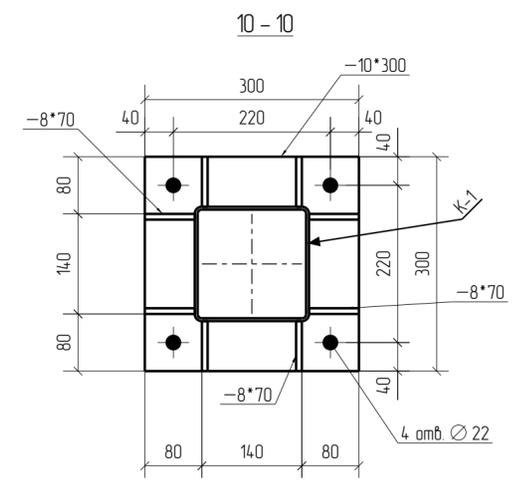
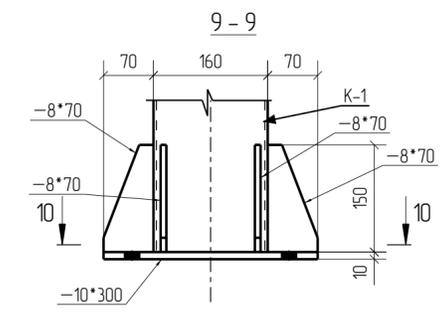
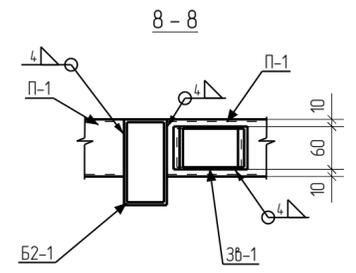




План розташування балок

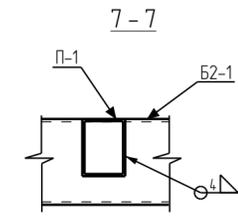

План розташування прогонів

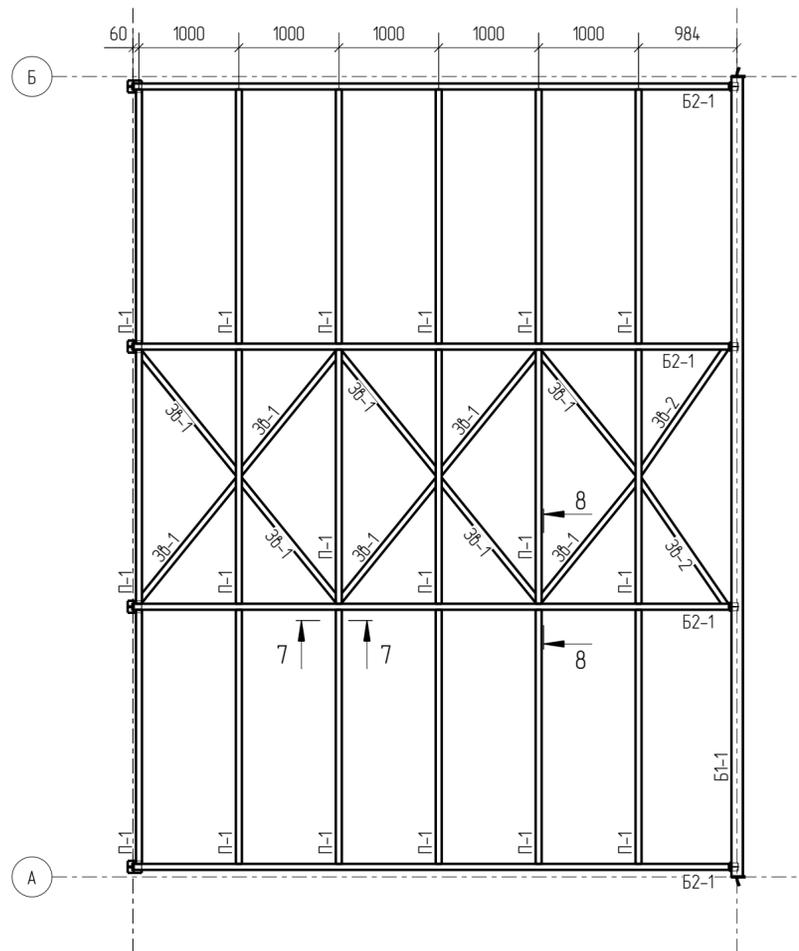

3D Вид

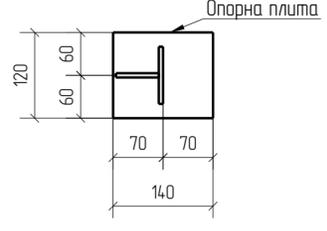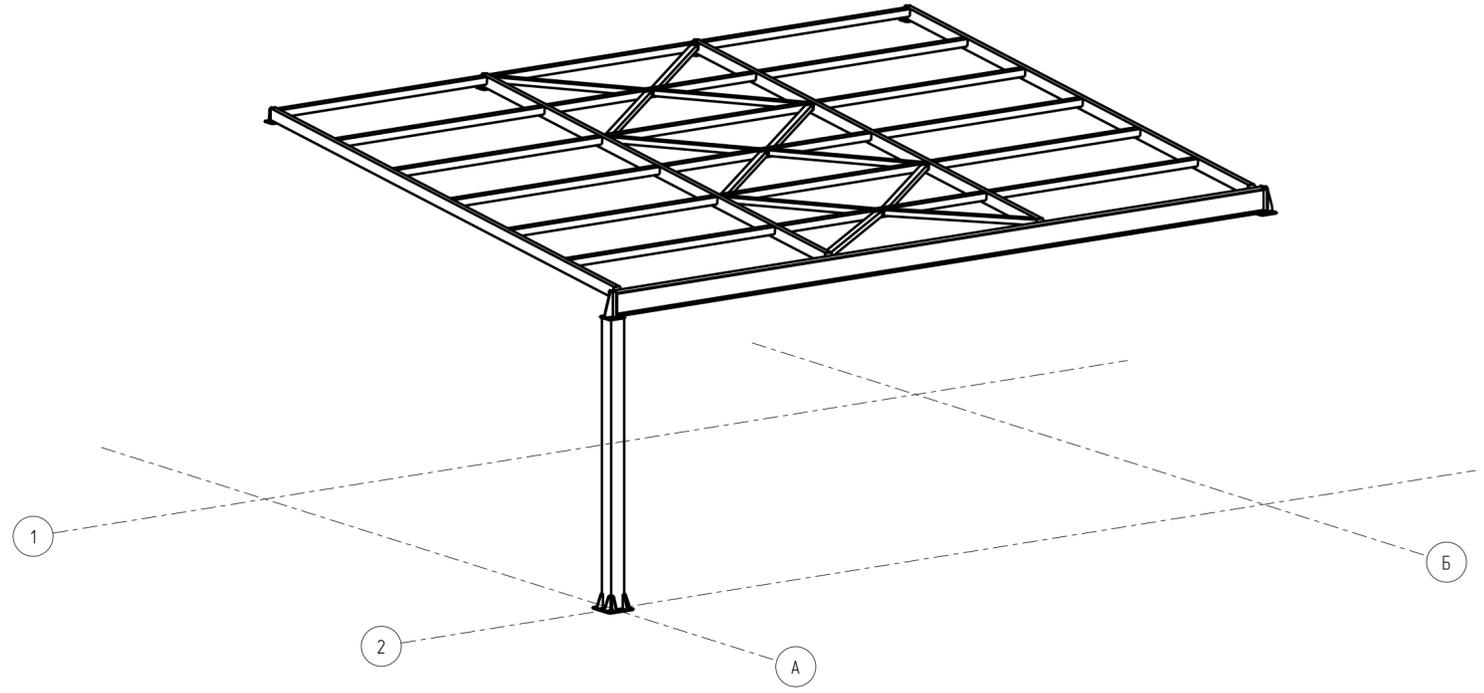

						-КМД		
Зм.	Кльк.	Аркуш	№док.	Підп.	Дата	Стадія	Аркуш	Аркушів
						Р		
						Навіс для авто		

