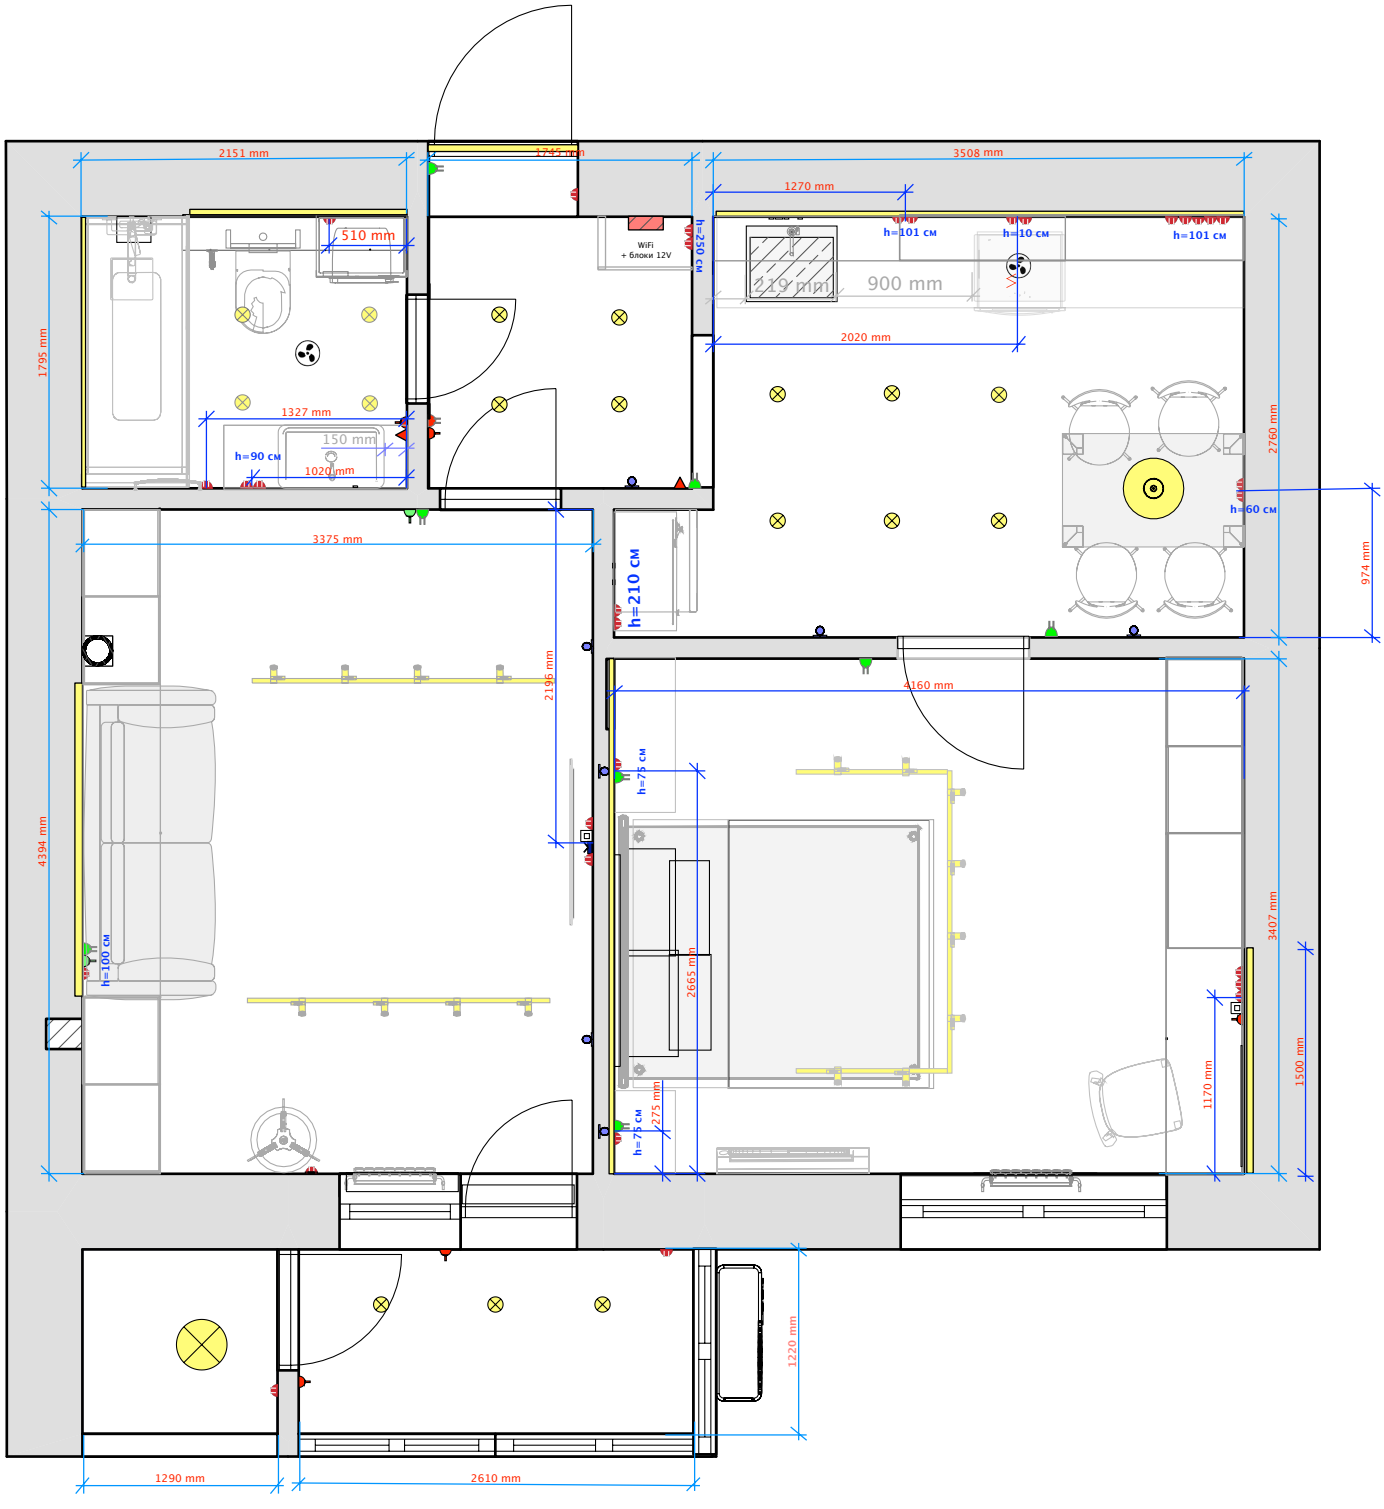

- розетка
- выключателя обычный
- двойной
- проходной
- двойной
- вывод провода 220V, +300 мм
- вентилятор
- интернет-розетка
- TV-розетка
- LED – вывод провода под ЛЕД подсветку от блоков питания 12V, +300 мм
- терморегулятор

Примечания:

1. Высота до центра розеток 300 мм, выключателя 900 мм от чистого пола, 150 мм от края проема или угла и 200 мм от края дверного проема если не указано другое
2. Кабель аудио и видео системы для TV проложить в стене;
3. Все отметки указаны до центра розеток, от уровня чистого пола;
4. Все розетки с заземлением;
5. Установку рядо стоящих розеток и выключателей произвести под общую рамку;
6. Для вытяжного вентилятора в санузле сделать вывод у вентиляционного отверстия в указанном месте;
7. Привязка розеток кухни уточняется у производителя кухни;
8. Все высоты указаны от уровня чистого пола, если не указано иначе;
9. Привязки електровыводов для подключения системы кондиционирования уточнить у поставщика