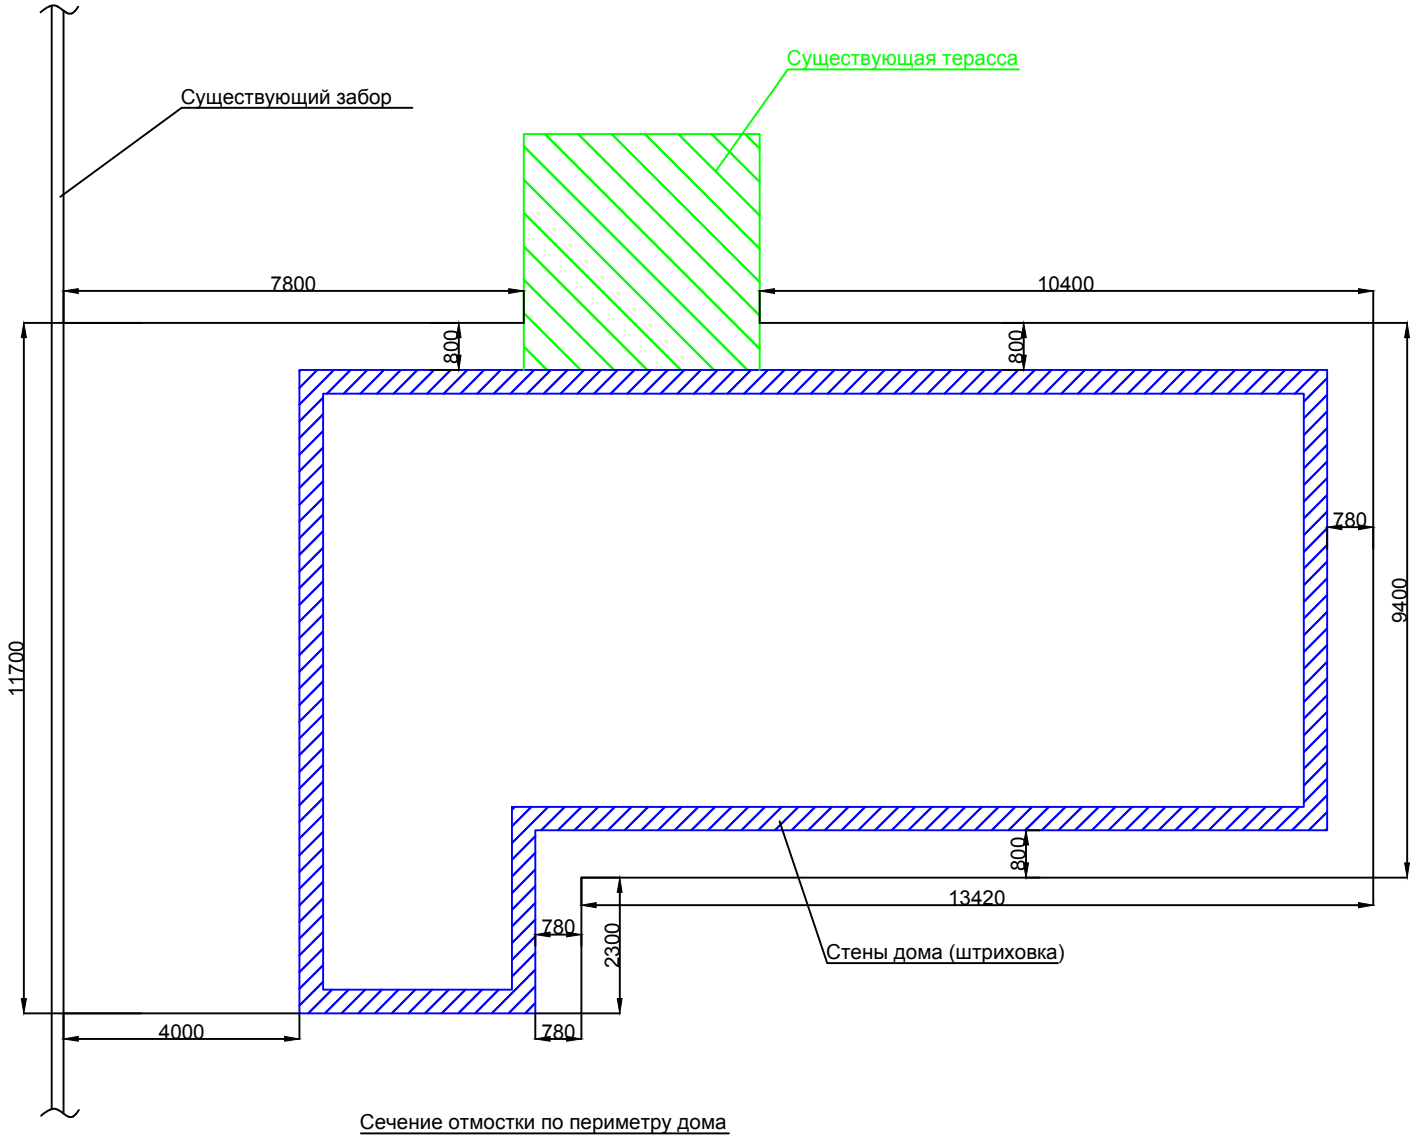
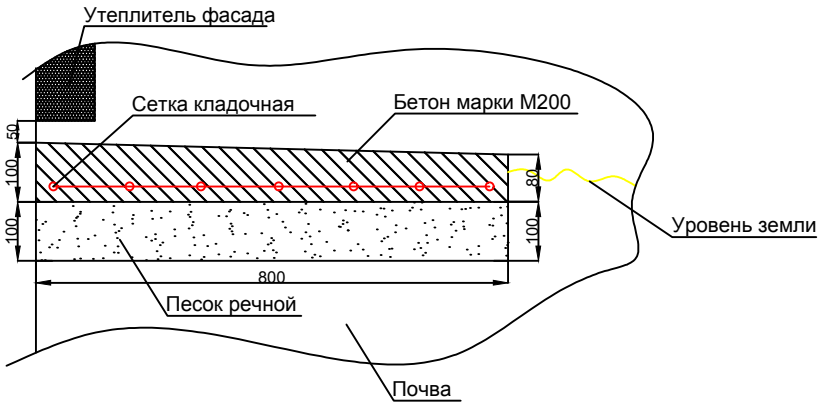
Сечение отмостки по периметру дома