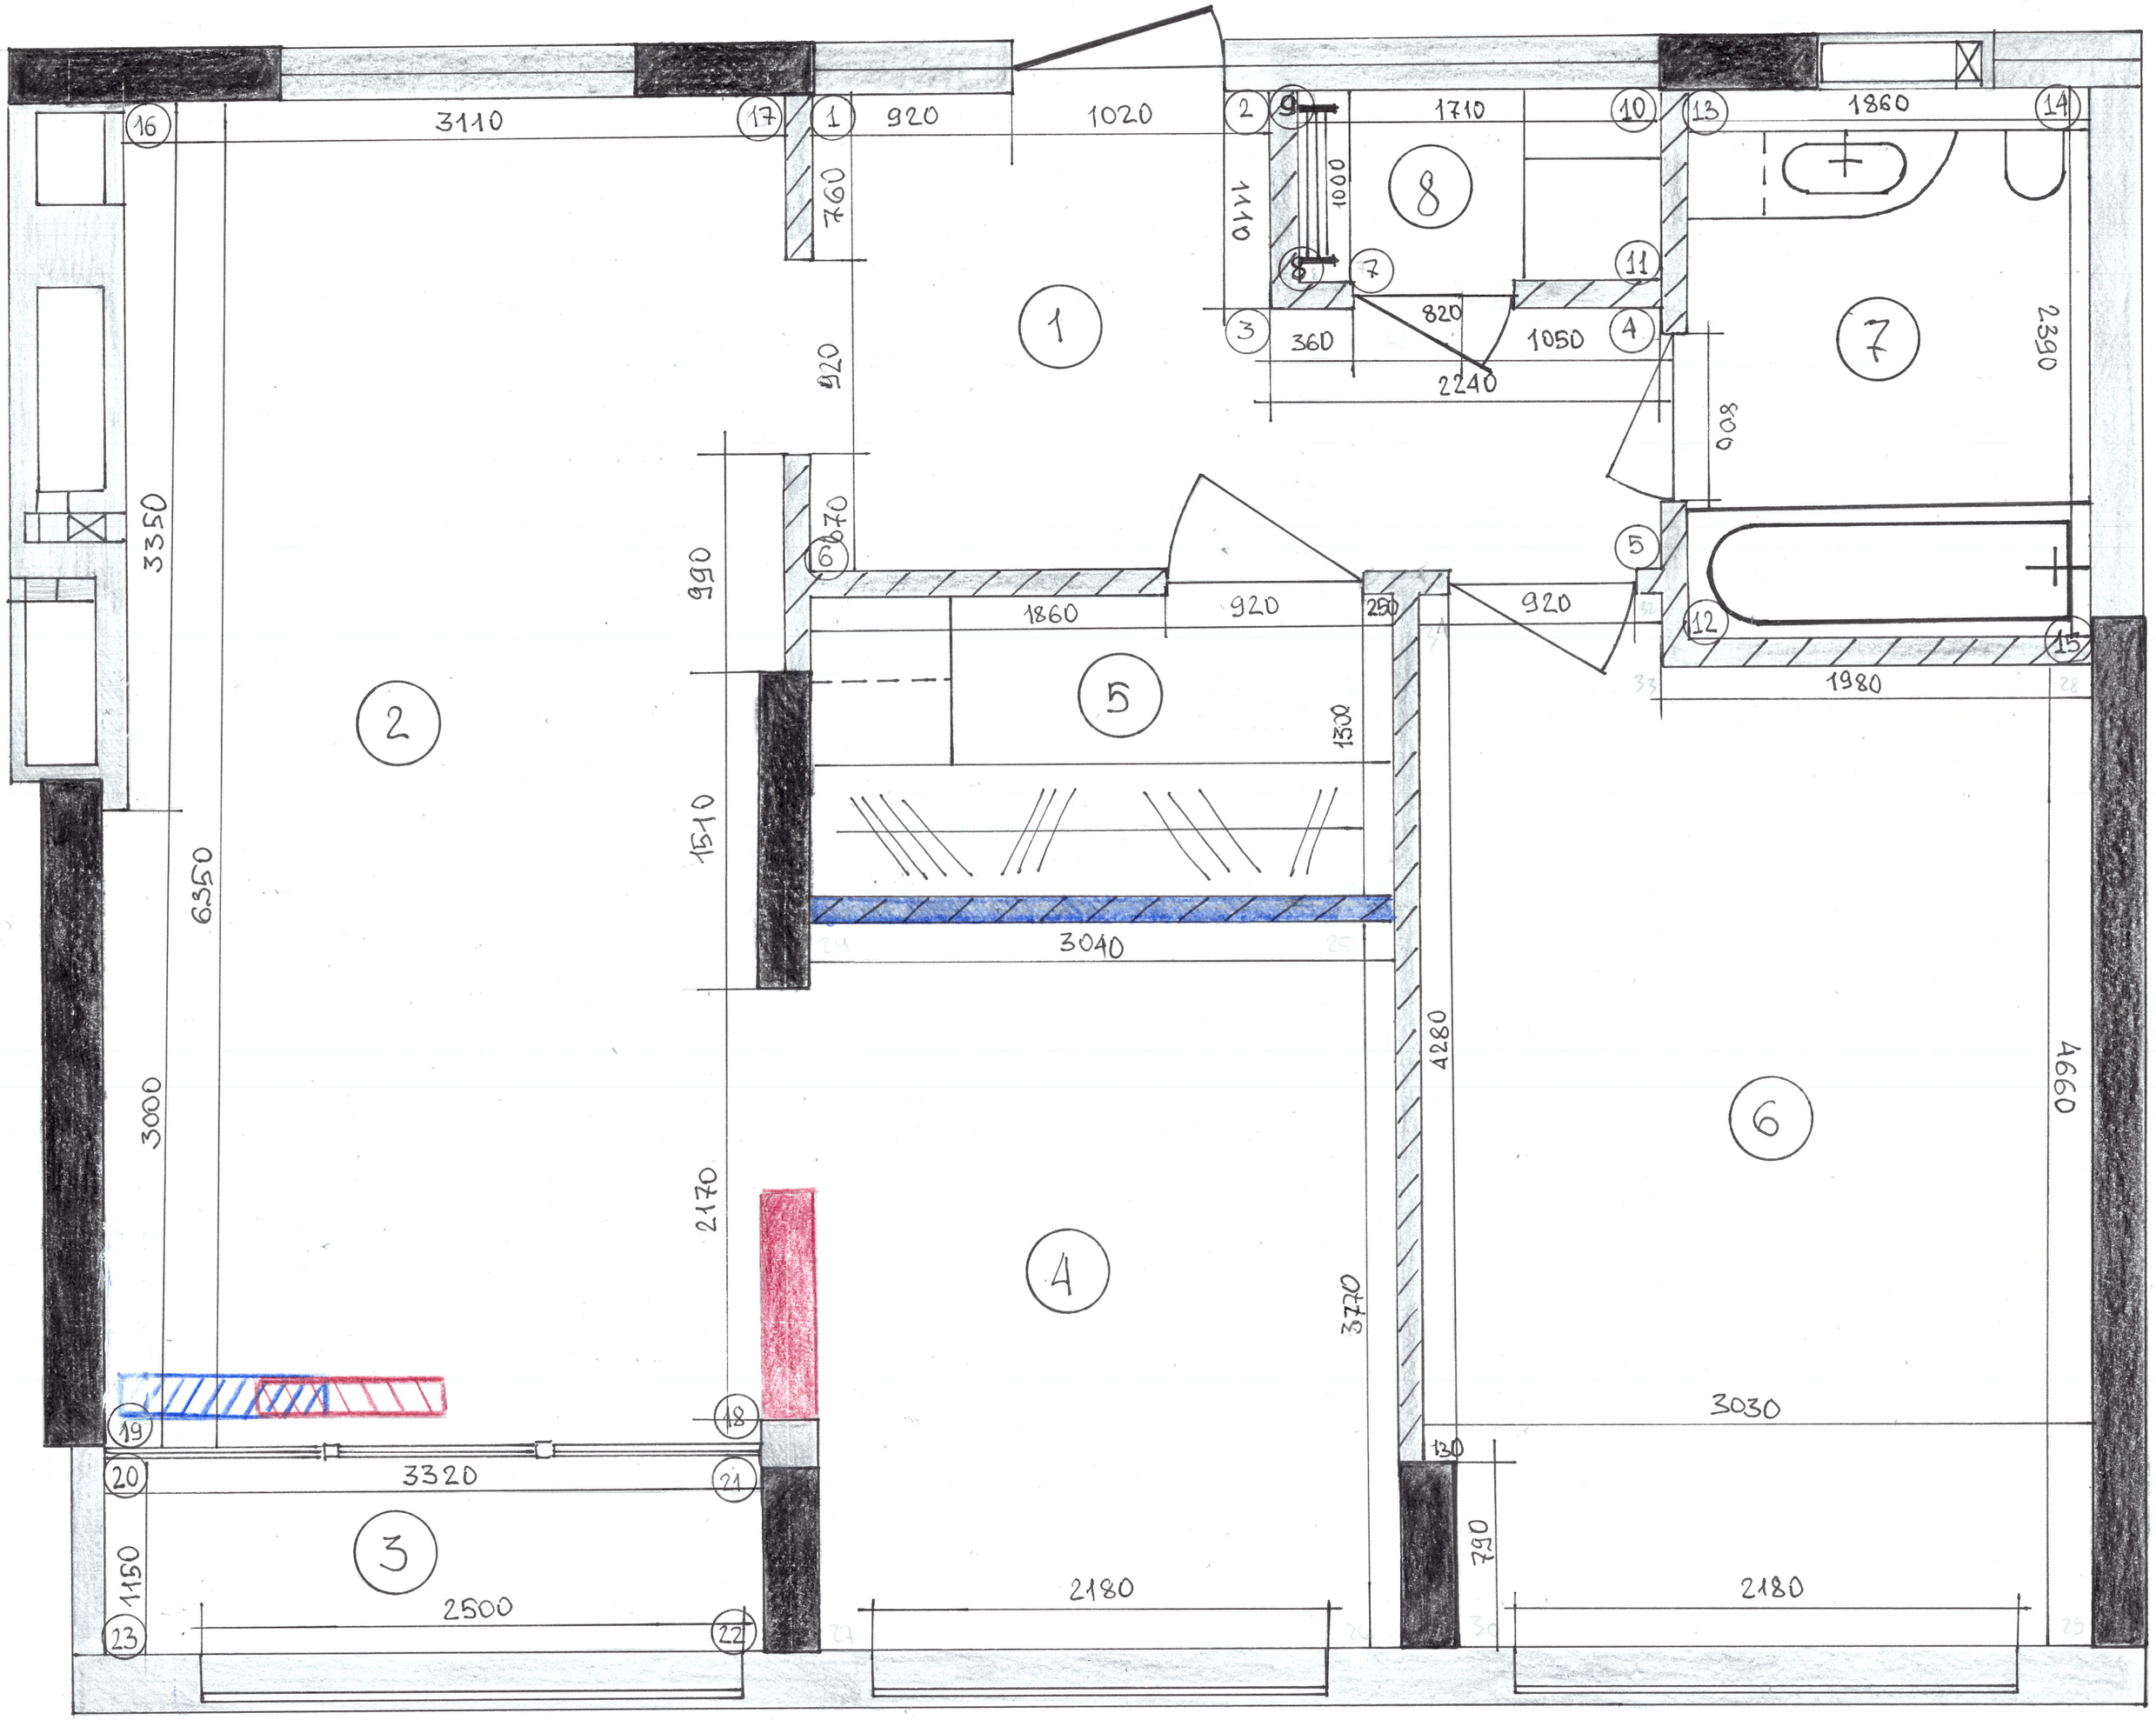

ЭКСПЛИКАЦИЯ

1. ПРИХОЖАЯ	8,1 м²
2. КУХНЯ-СТУДИЯ	20,4 м²
3. ЛОДЖИЯ	3,8 м²
4. КАБИНЕТ	10,5 м²
5. ГАРДЕРОБНАЯ	4,5 м²
6. СПАЛЬНЯ	14,5 м²
7. САНУЗЕЛ	4,5 м²
8. ХОЗБЛОК	1,7 м²

ОБЩАЯ ПЛОЩАДЬ: 68 м²
ЖИЛАЯ ПЛОЩАДЬ: 49,2 м²

- МОНТАЖ
- ДЕМОНТАЖ