

ПЛАН ЭЛЕКТРИКИ И СХЕМАТИЧЕСКИЙ

1 ПРИХОДНАЯ:

- выключатель - 2 клавиши
- выключатель под бра - 2 шт.
- розетки - 2 шт.
- центральный свет - 1 шт.

2 КУХНЯ - СЛУЖИЛА:

- выключатель под теплый пол + холодильник
- центральный свет (кухня) - ?
- розетка под холодильник
- выключатель под потолочный, вытяжку
- розетки над рабочей поверхностью - 3 шт.
- розетки над островом - 3 шт.
- неоновое освещение: над островом - 3 выключателя, над раковиной - 1 выключатель
- выключатель над островом - 3 клавиши
- розетки за диваном - 3 шт.
- вытяжка - выключатель
- центральный свет (кухня)
- выключатель под розетку
- выключатель под TV, выключатель под диван
- розетки в зоне TV - 3 шт.
- выключатель - 2 клавиши

3 ПОШИНУ:

- выключатель - 2 клавиши
- розетки - 3 шт.
- выключатель под неоновый свет - 3 шт.

4 КАБИНЕТ:

- выключатель под неоновый свет - 1 шт.
- центральный свет - 2 клавиши
- розетки - 5 шт.


5 ПАРУБОВКА:

- выключатель - 1 клавиша, 2 шт.
- выключатель под бра - 1 шт.
- выключатель под зеркало с подсветкой
- розетки - 2 шт.

6 СПАЛЬНЯ:

- центральный свет - 1 шт. + выключатель
- бра - 2 шт. + выключатель
- розетки - 7 шт.

ТОЧНЫЕ ЗАМЕРЫ - НА
РАЗВЕРТКАХ!

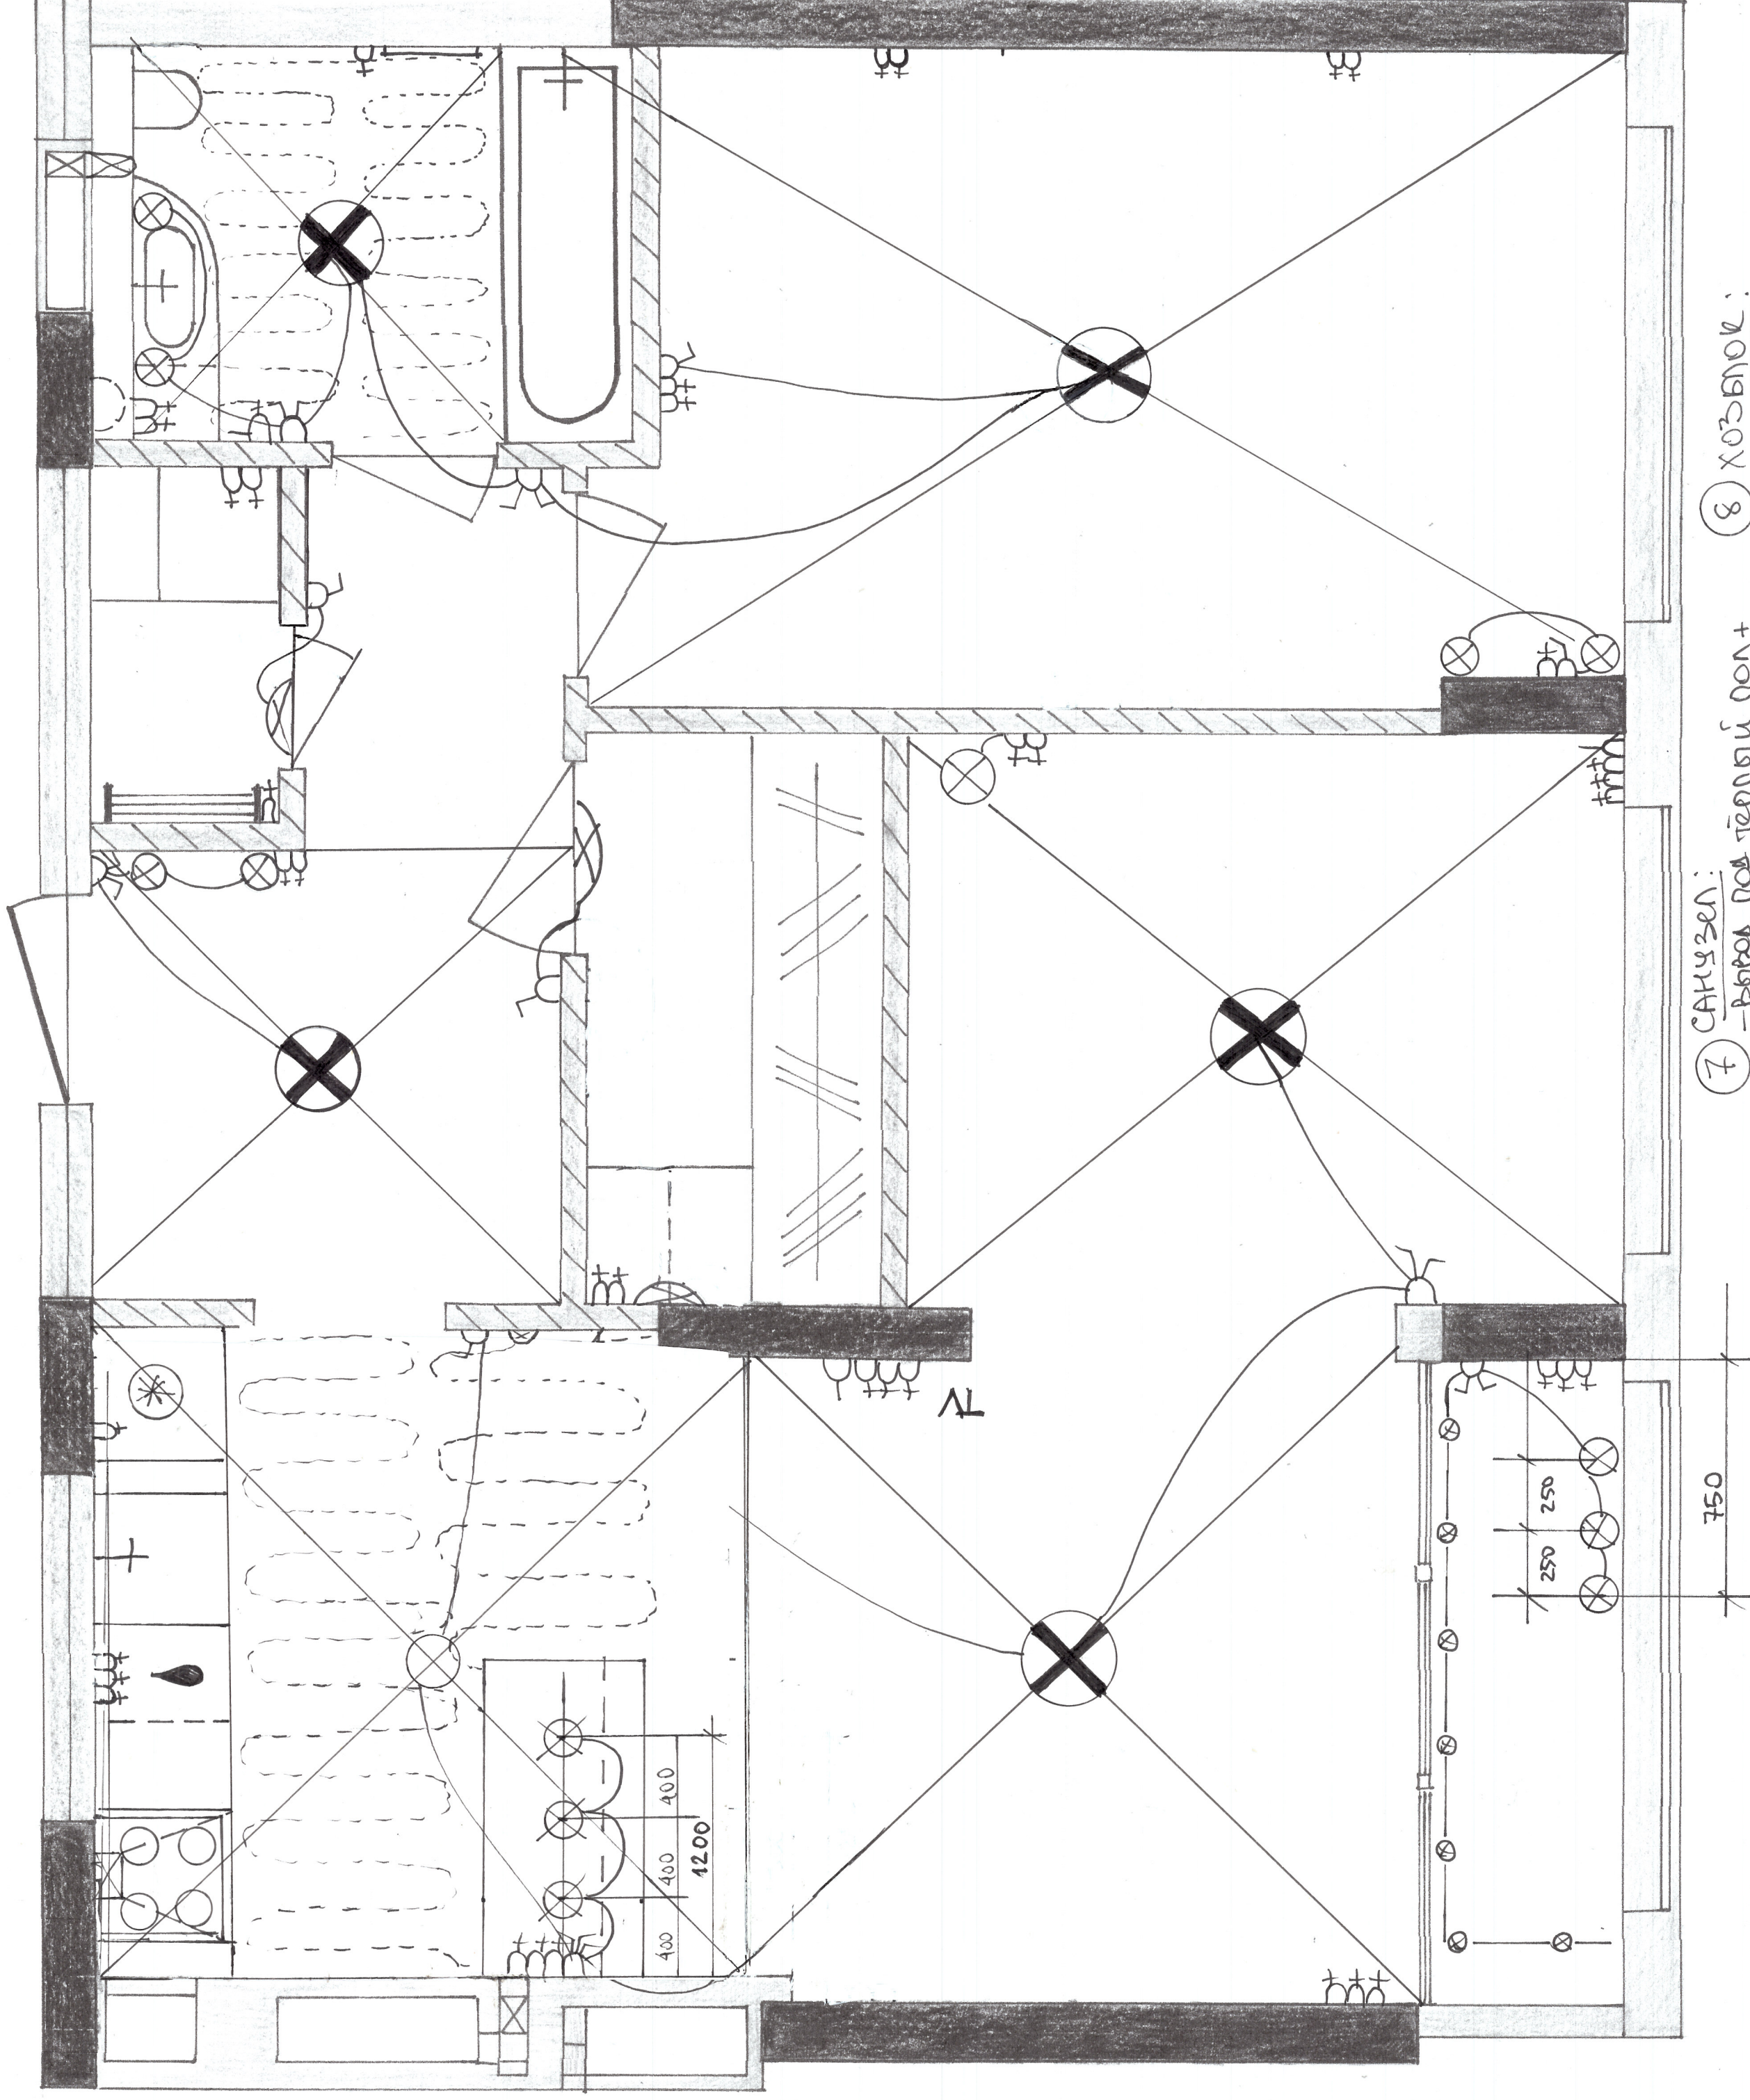

7 САНУЗЕЛ:

- выключатель под теплый пол + холодильник
- выключатель под бра
- выключатель
- бра - 2 шт.
- выключатель - 2 клавиши
- розетки - 3 шт./2-х выключатель
- центральный свет - 1 шт.
- выключатель в коридоре - 2 клавиши

8 ХОЗБЛОК:

- выключатель под стиральную машину
- выключатель под сушильную машину
- розетка для стиральной машины
- выключатель
- бра - 1 шт.