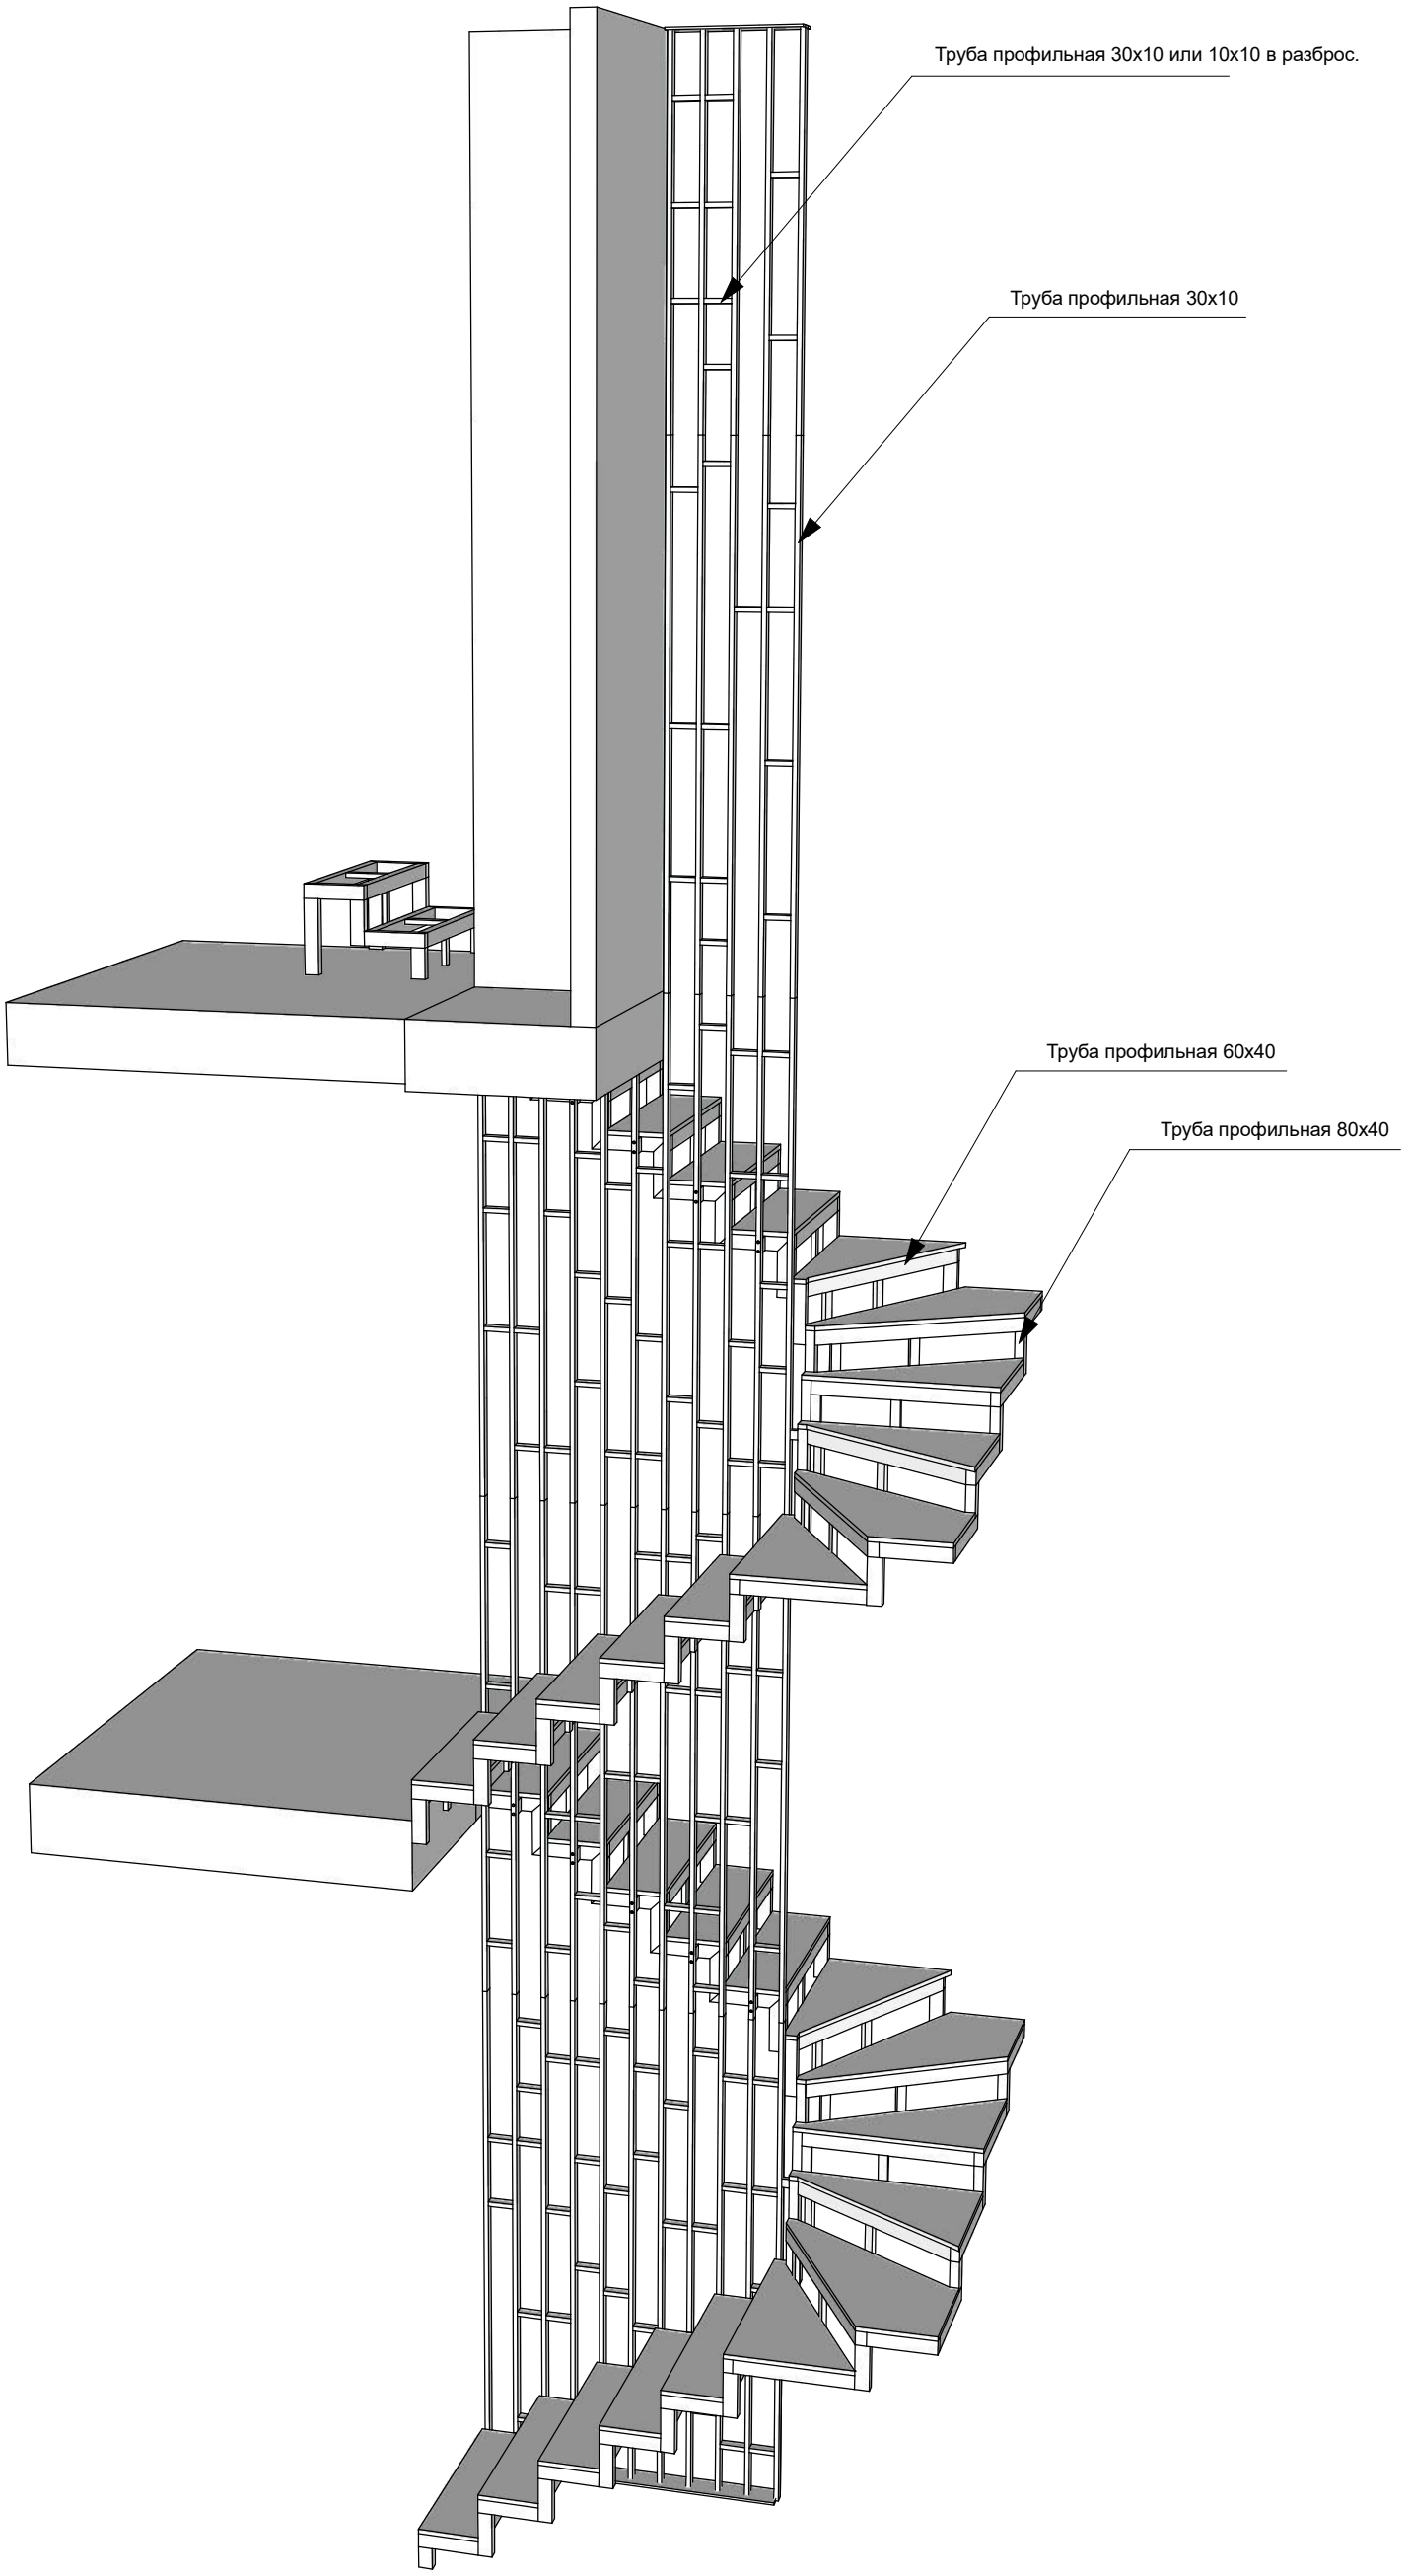
Труба профильная 30х10 или 10х10 в разброс.
Труба профильная 30х10
Труба профильная 60х40
Труба профильная 80х40