
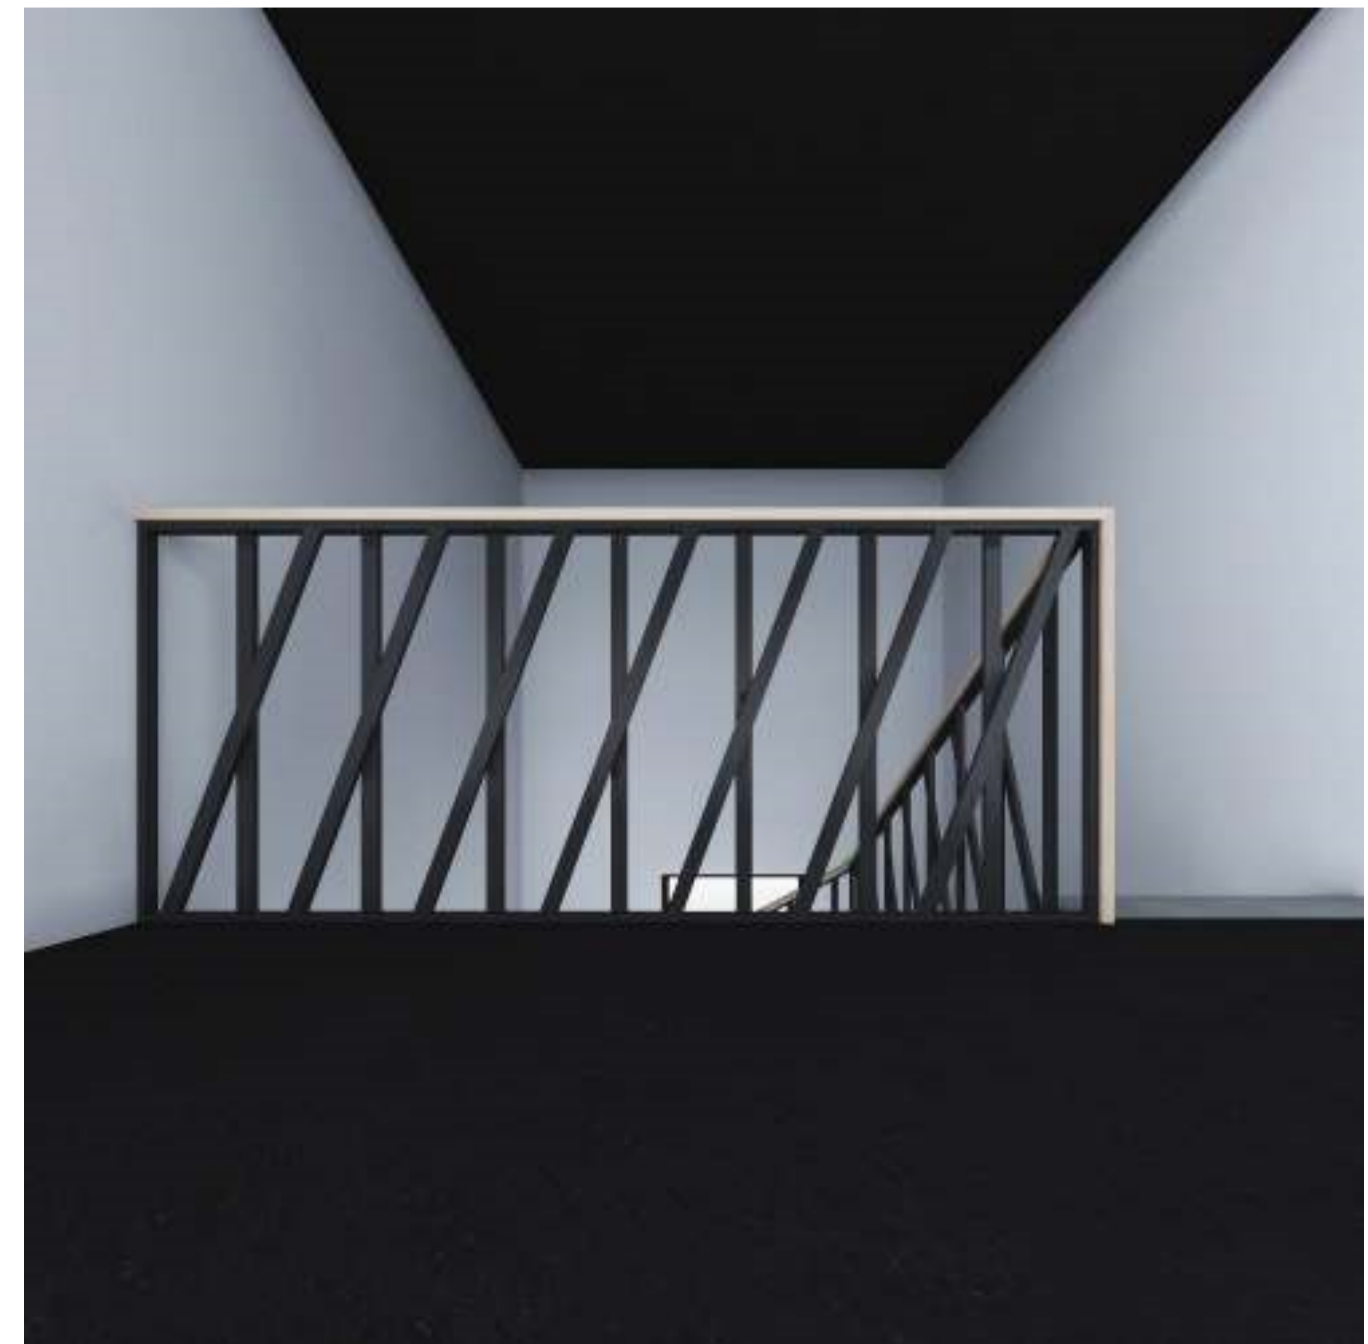
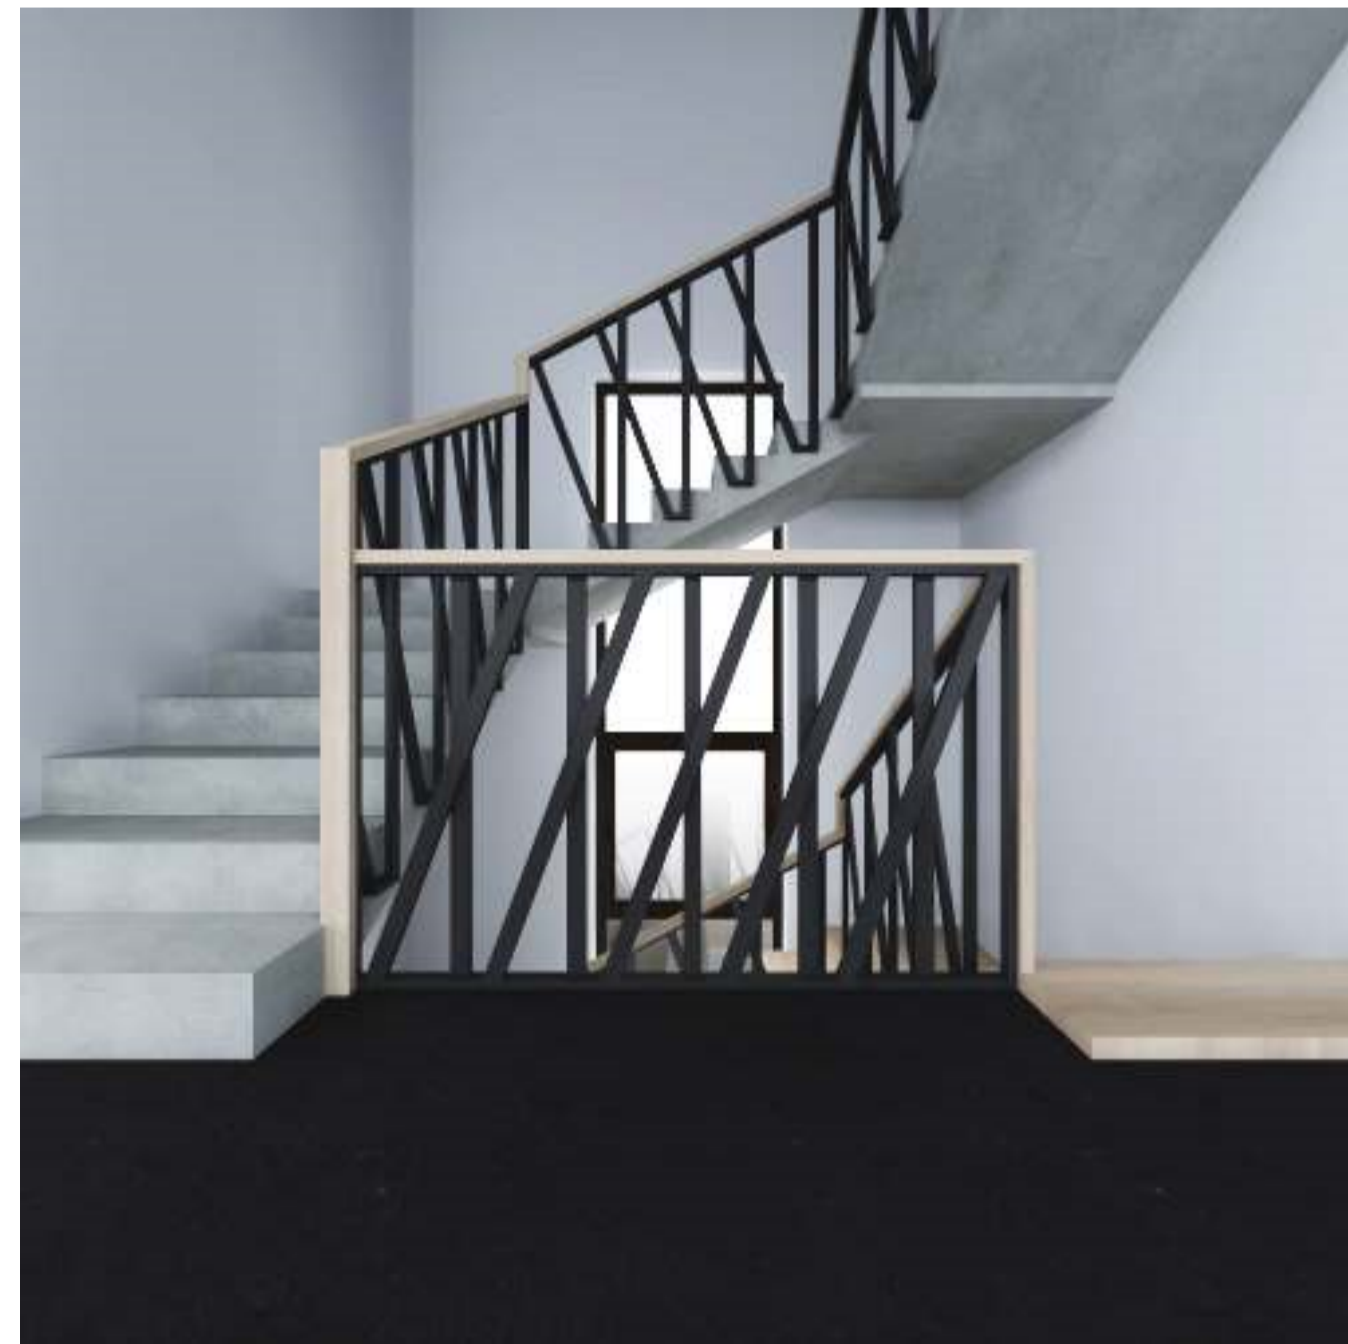
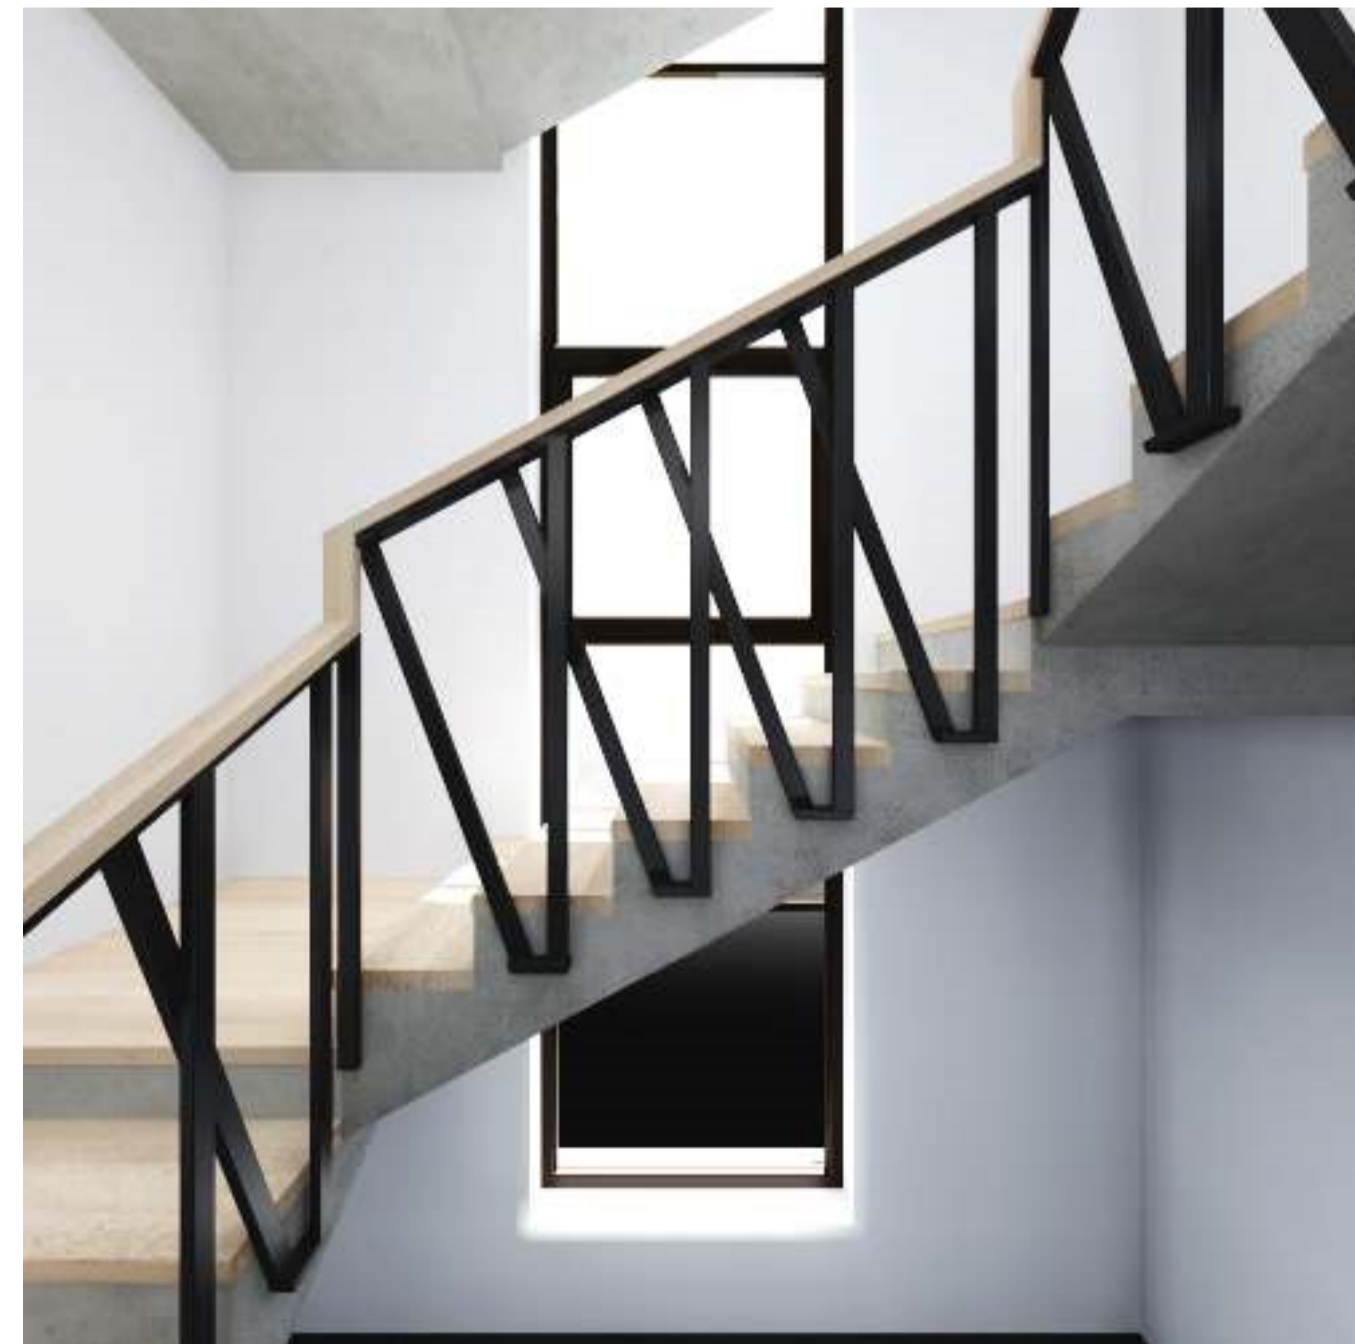
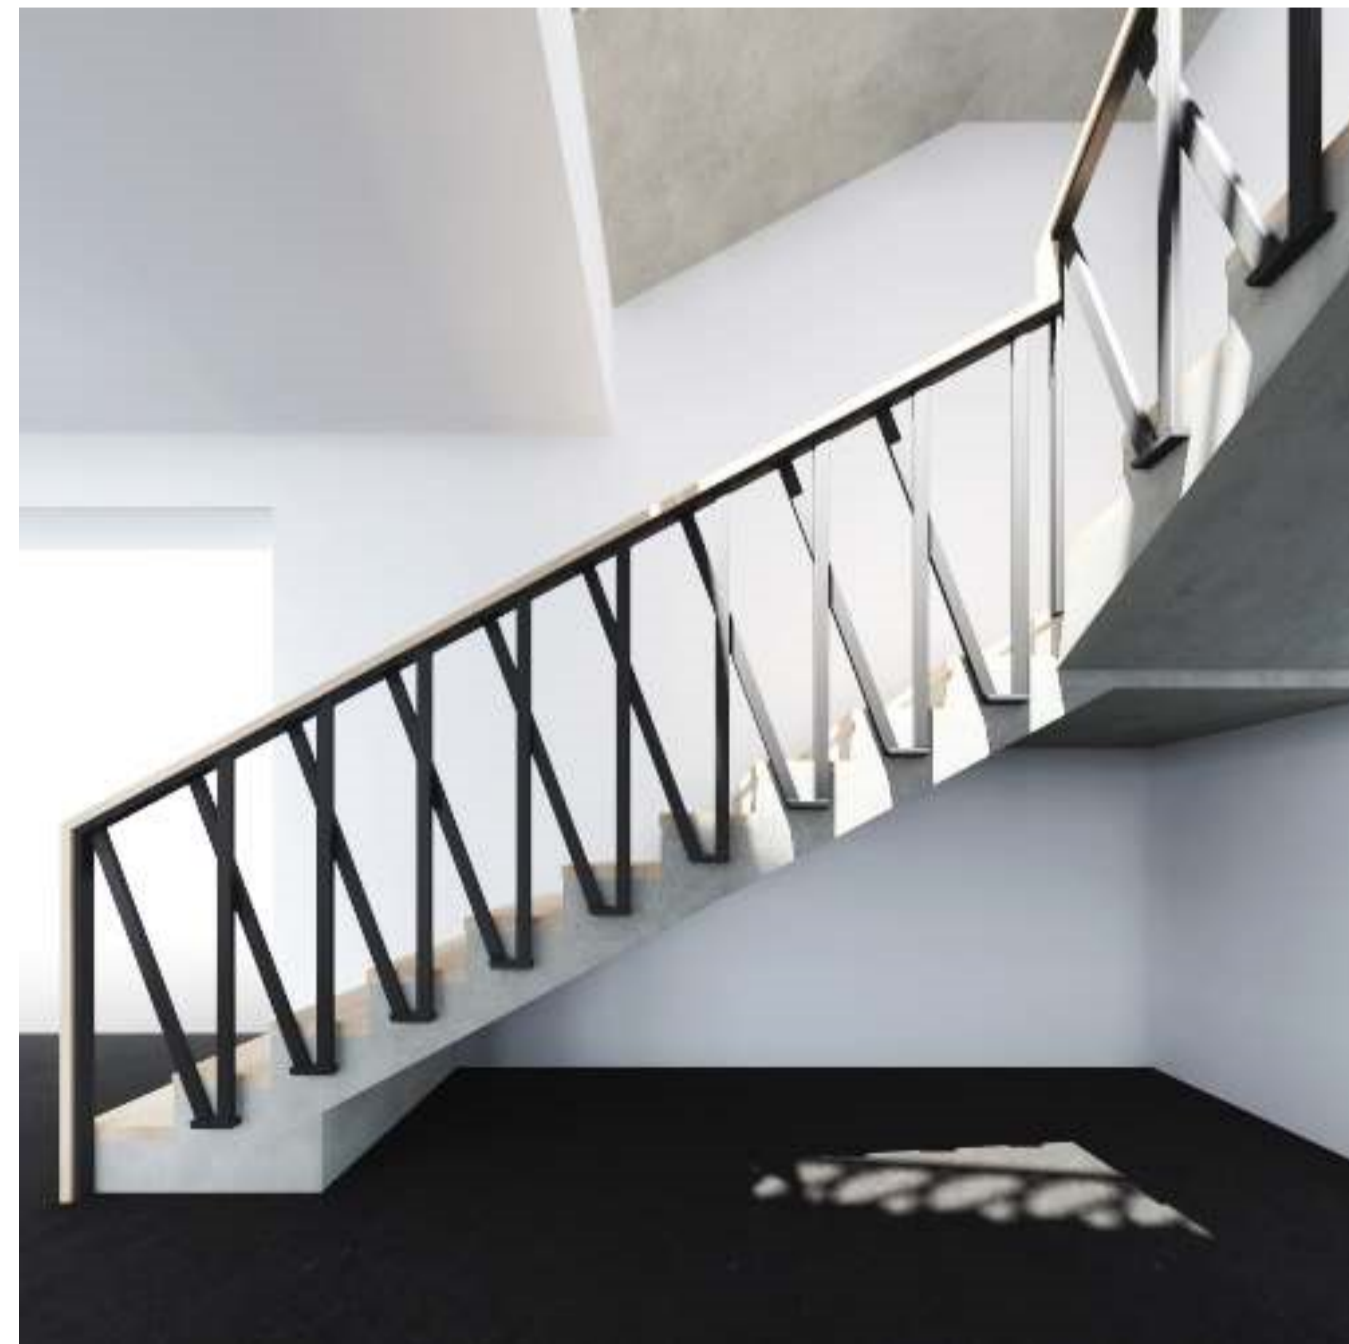


РАЗВЕРТКИ ПО ЛЕСТНИЧНОЙ КЛЕТКЕ

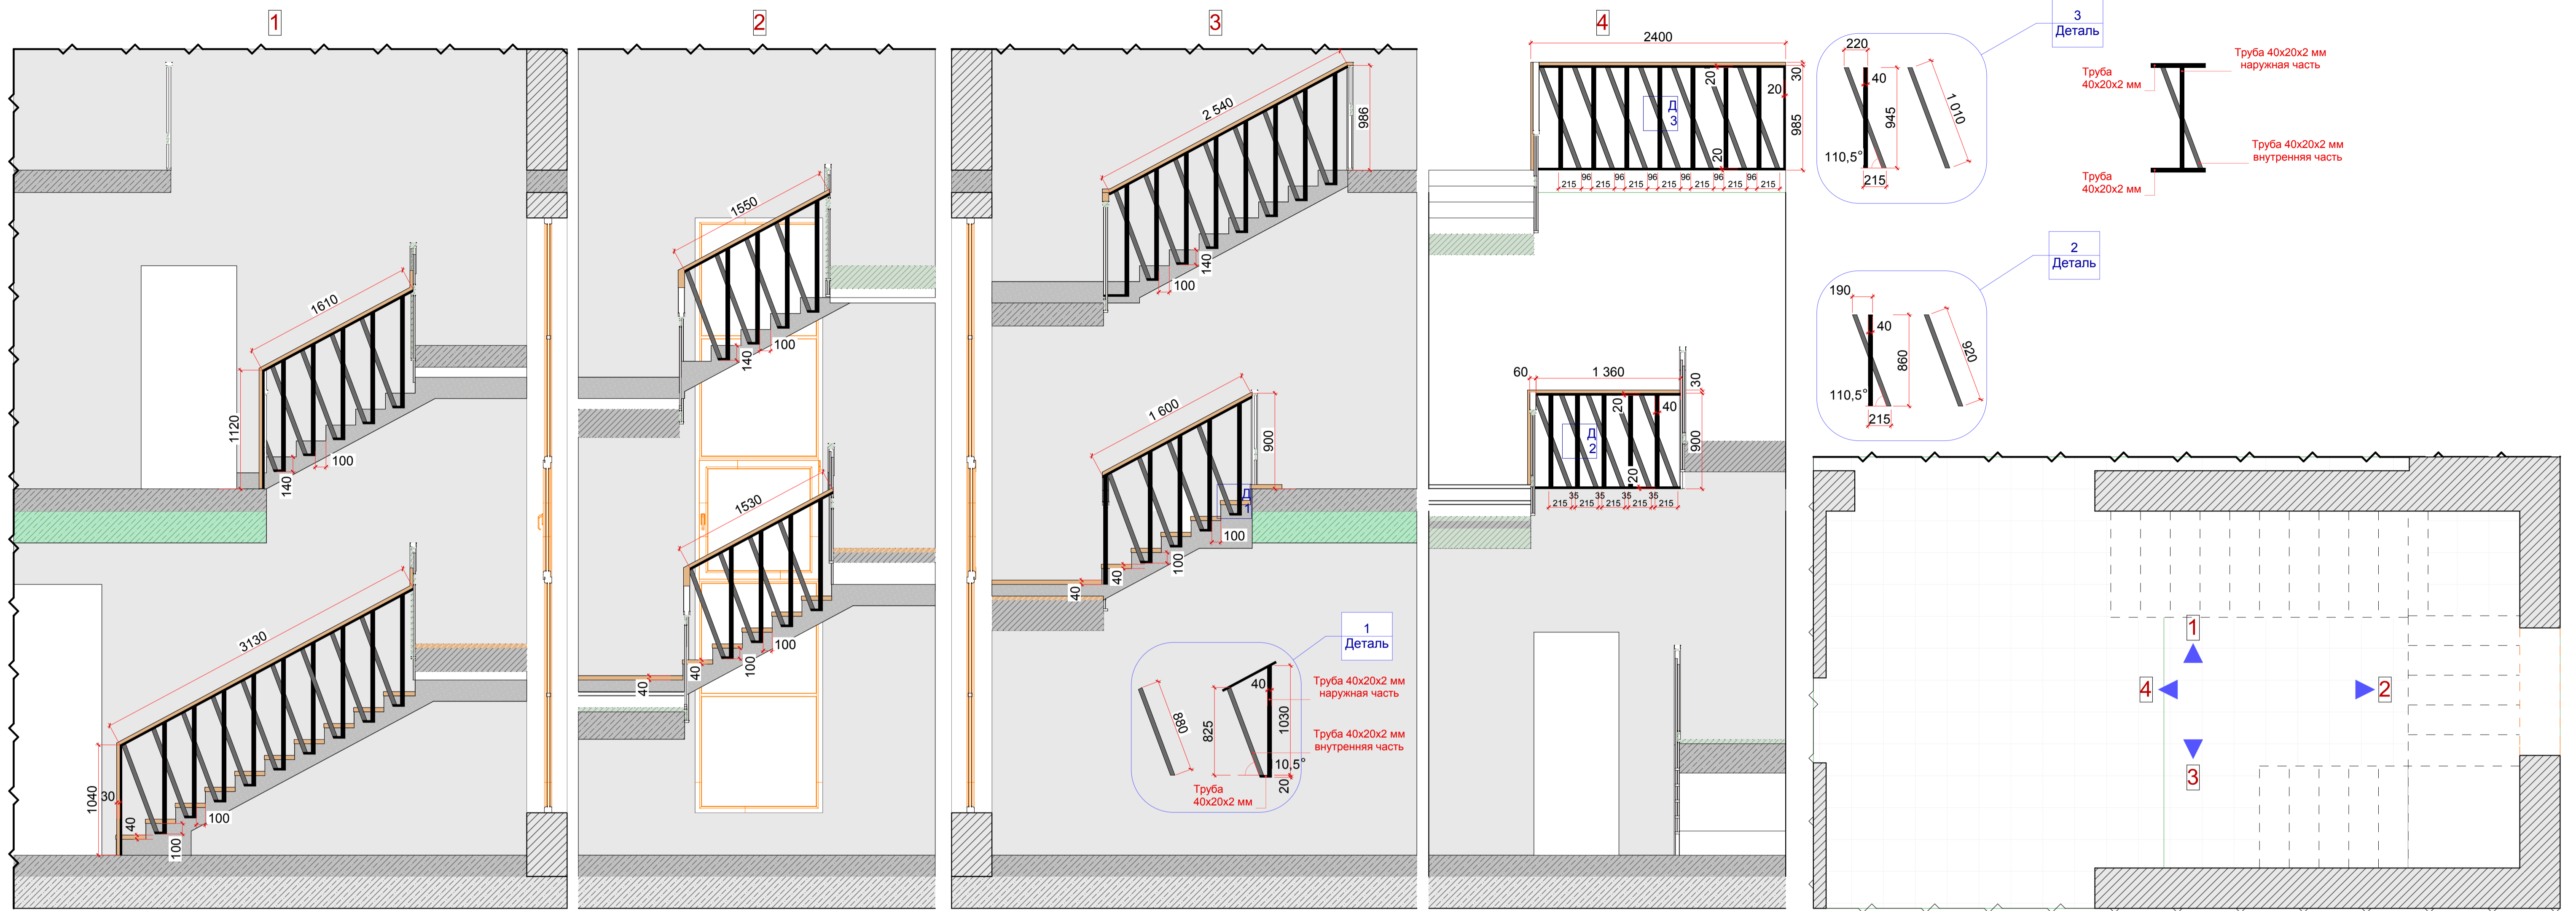

*Все размеры есть проектными и требуют уточнения по месту

Дизайн-проект загородного дома			
по адресу: с.Новое Киевская обл.			
1-этаж	Стадия	Лист	Листов
Развертки по	РП	22	
Дизайнер Про-вал	Юрьева Е.П. Лозенко С.Н.	Лестничной клетке	LiveDesign 1-380995606312