


ФАСАД 1 - 19

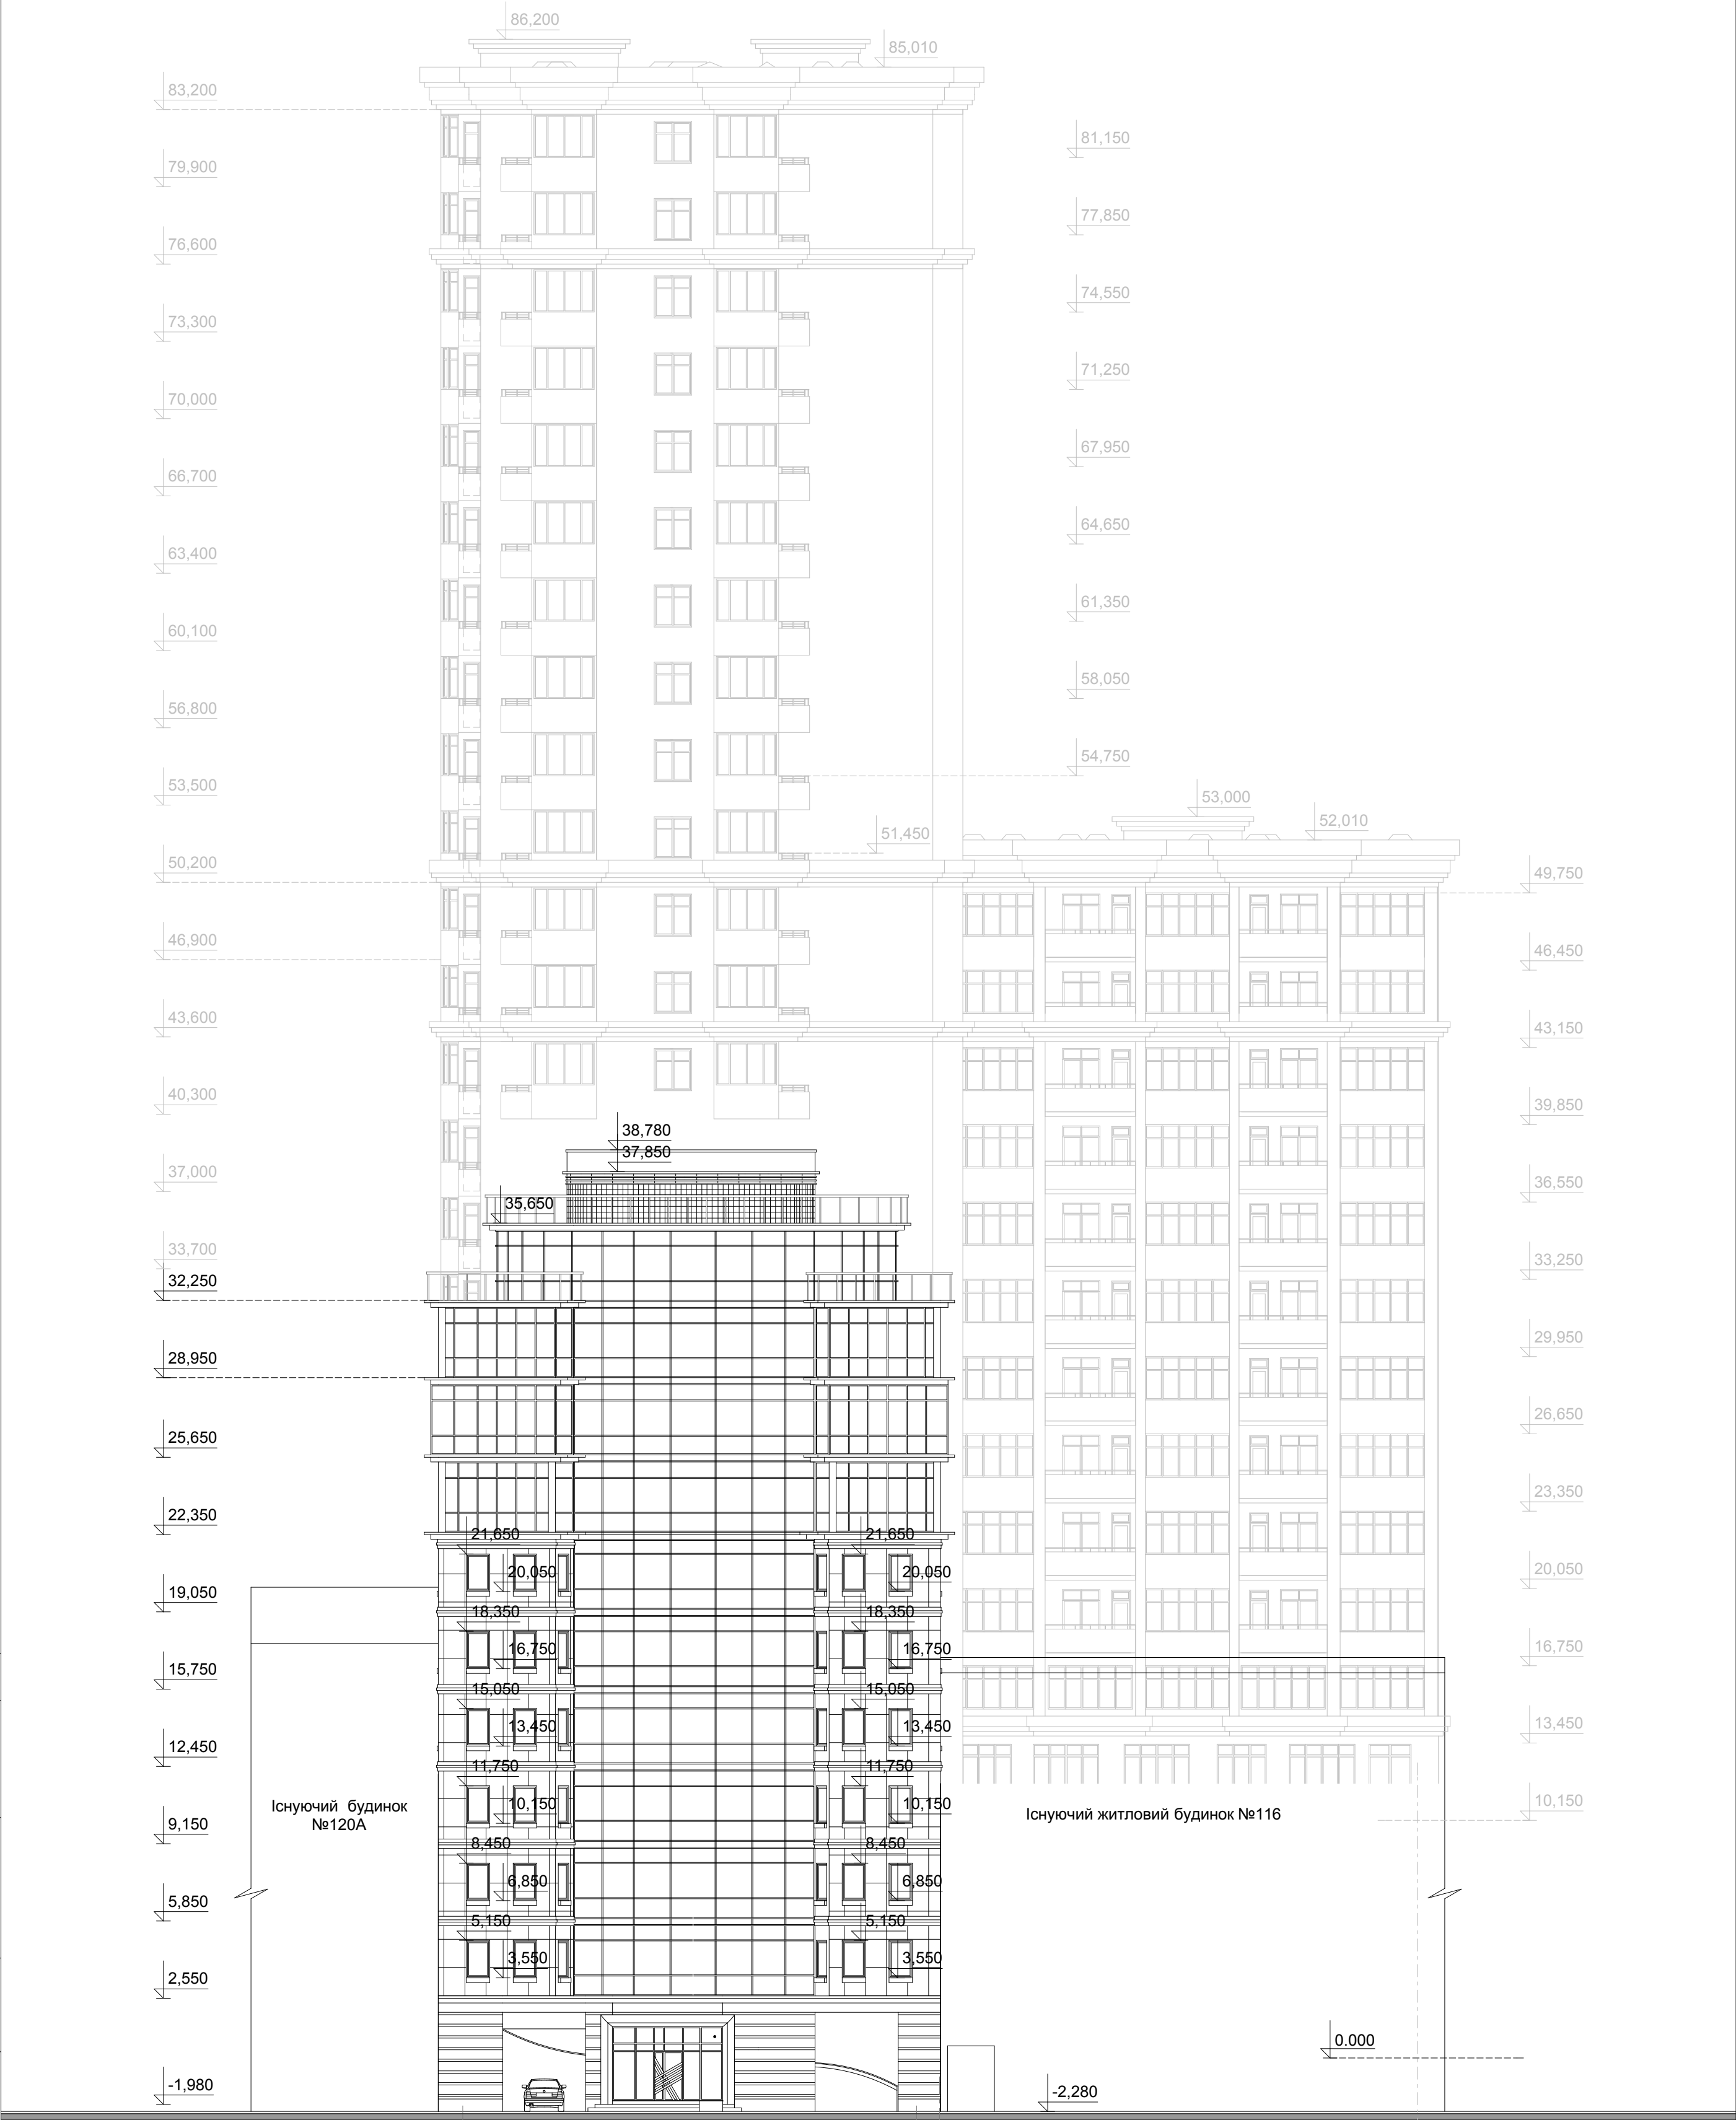

Погоджено		
Інв. № ор.	Підпис і дата	Зам. інв. №

Примітка:  
Відносна відм. 0.000 відповідає абсолютній відм. +126.865

						10-09-АР (Д/У №1)				МАРКА АР		
						Коригування проекту будівництва житлового будинку з нежитловими приміщеннями по вул. Жилианській, 118 у Шевченківському районі м.Києва						
Зм.	Кільк.	Арк.	Недок.	Підпис	Дата	2 блок-секція				Стадія	Аркуш	Аркушів
ГАП		Клановець								П		
Кер.групи		Цяпліна А.								ТОВ "Архінжпроект" м. Київ		
Розробив		Клановець										
Перевірів		Цяпліна А.										
Норм.конт.		Петров				Фасад 1 - 19 М 1:200						