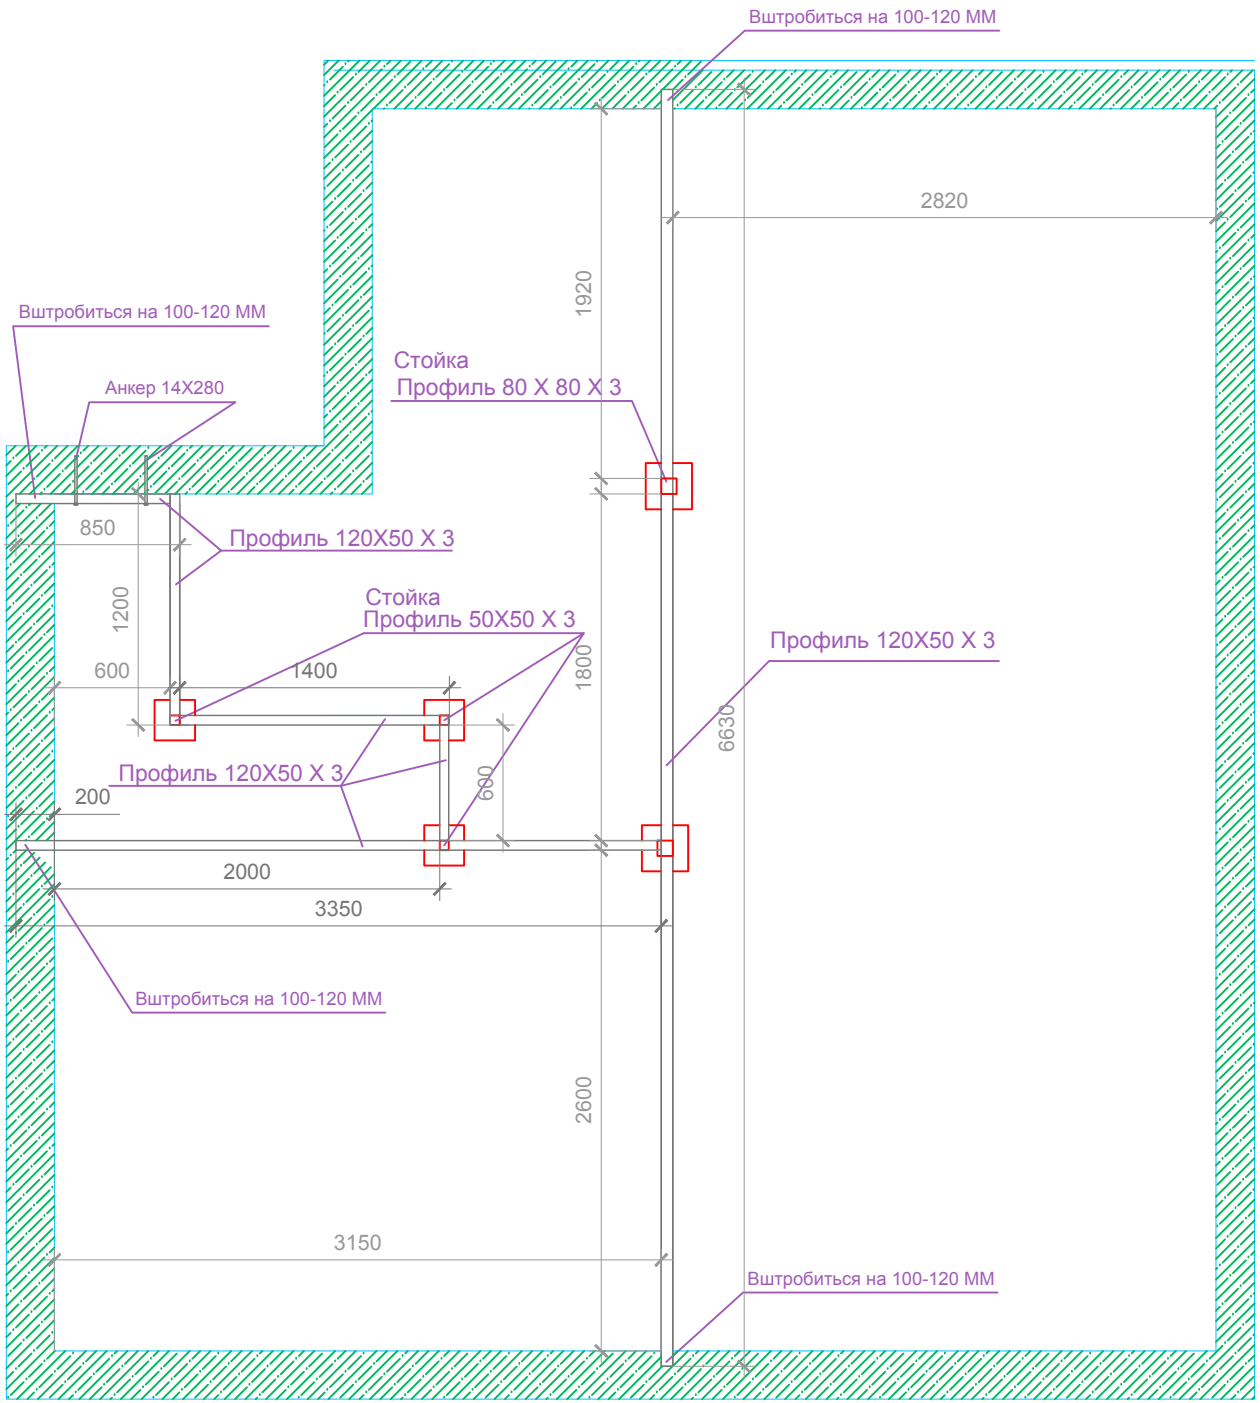
Вштробиться на 100-120 ММ
2820
1920
Вштробиться на 100-120 ММ
Анкер 14Х280
Стойка
Профиль 80 Х 80 Х 3
850
Профиль 120Х50 Х 3
1200
Стойка
Профиль 50Х50 Х 3
600
1400
1800
Профиль 120Х50 Х 3
6630
Профиль 120Х50 Х 3
690
200
2000
3350
Вштробиться на 100-120 ММ
2600
3150
Вштробиться на 100-120 ММ