


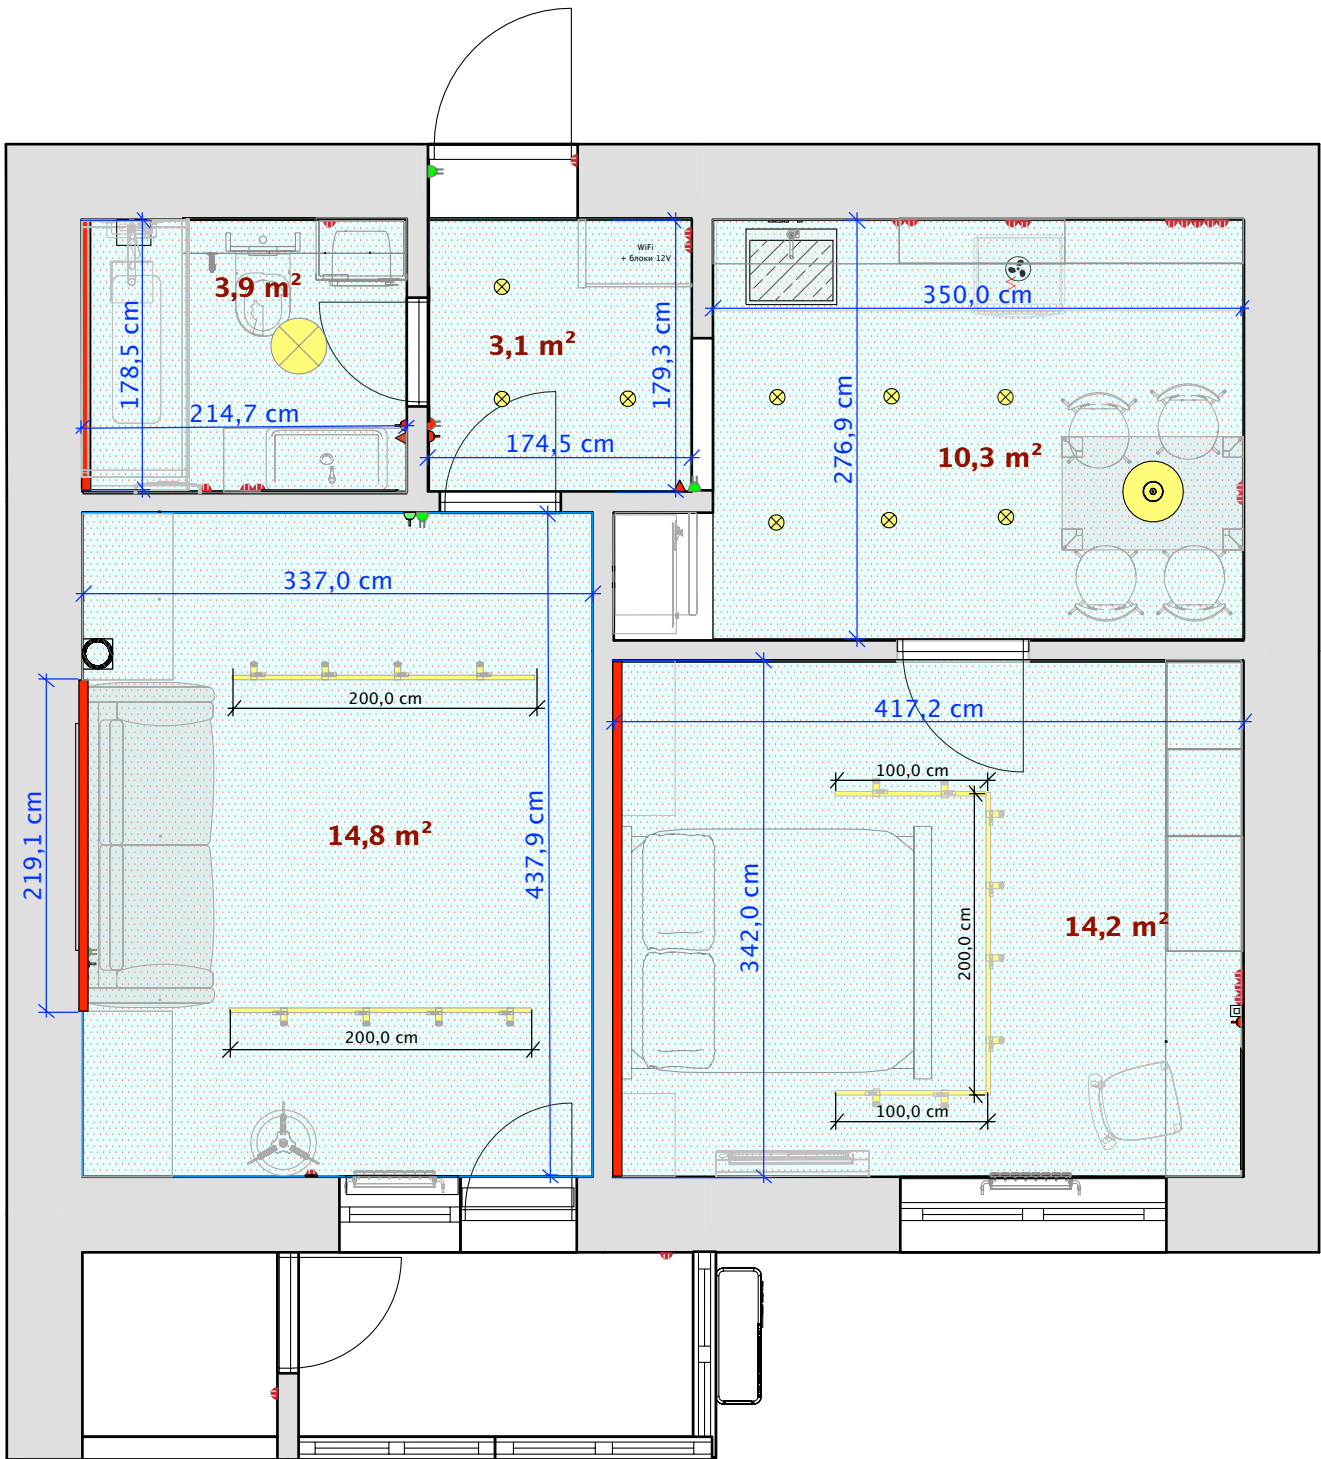

-  - натяжной потолок
-  - запотолочная LED подсветка