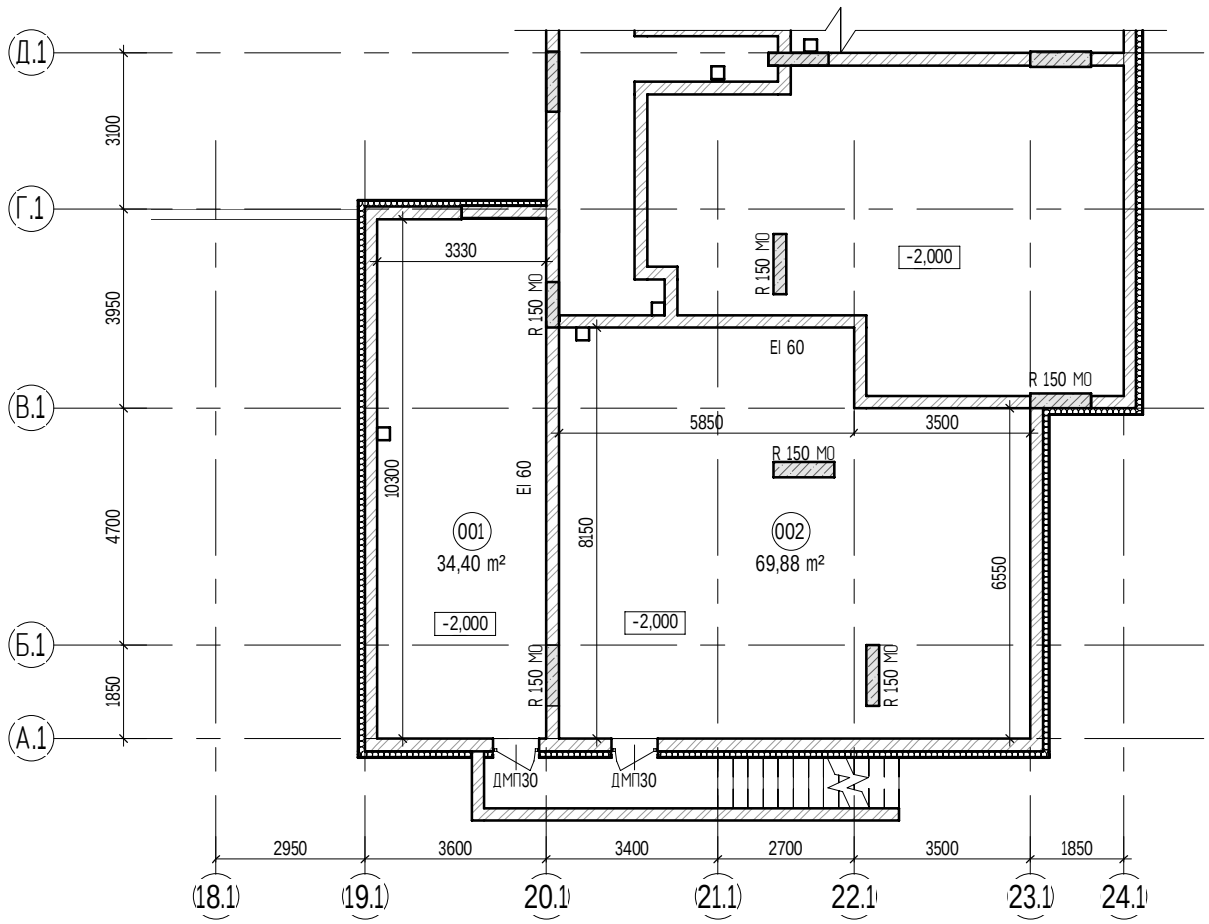

Експлікація підвалу		
Номер	Приміщення	Площа, м2
001	Електрощитова	34,40 m²
002	Насосна	69,88 m²
		104,28 m²

Погодження:

Взам. інв. N

Підп. та дата

Інв. N оріг.

Зм.	Кіл.	Арк.	Nдок.	Підпис	Дата
ГАП		Гладкевич			12.20
Норм. контр.		Западинський			12.20
Перевірив		Гладкевич			12.20
Розробив		Гук			12.20

316-КлЦ-01--АР

Будівництво громадсько-житлового комплексу на вул. Кільцева Дорога (Велика Окружна), 3 у Голосіївському районі м. Києва

Житловий будинок №1

Стадія	Аркуш	Аркушів
П	1	

План підвалу

AIMM
IMPRESSIVE ARCHITECTURE

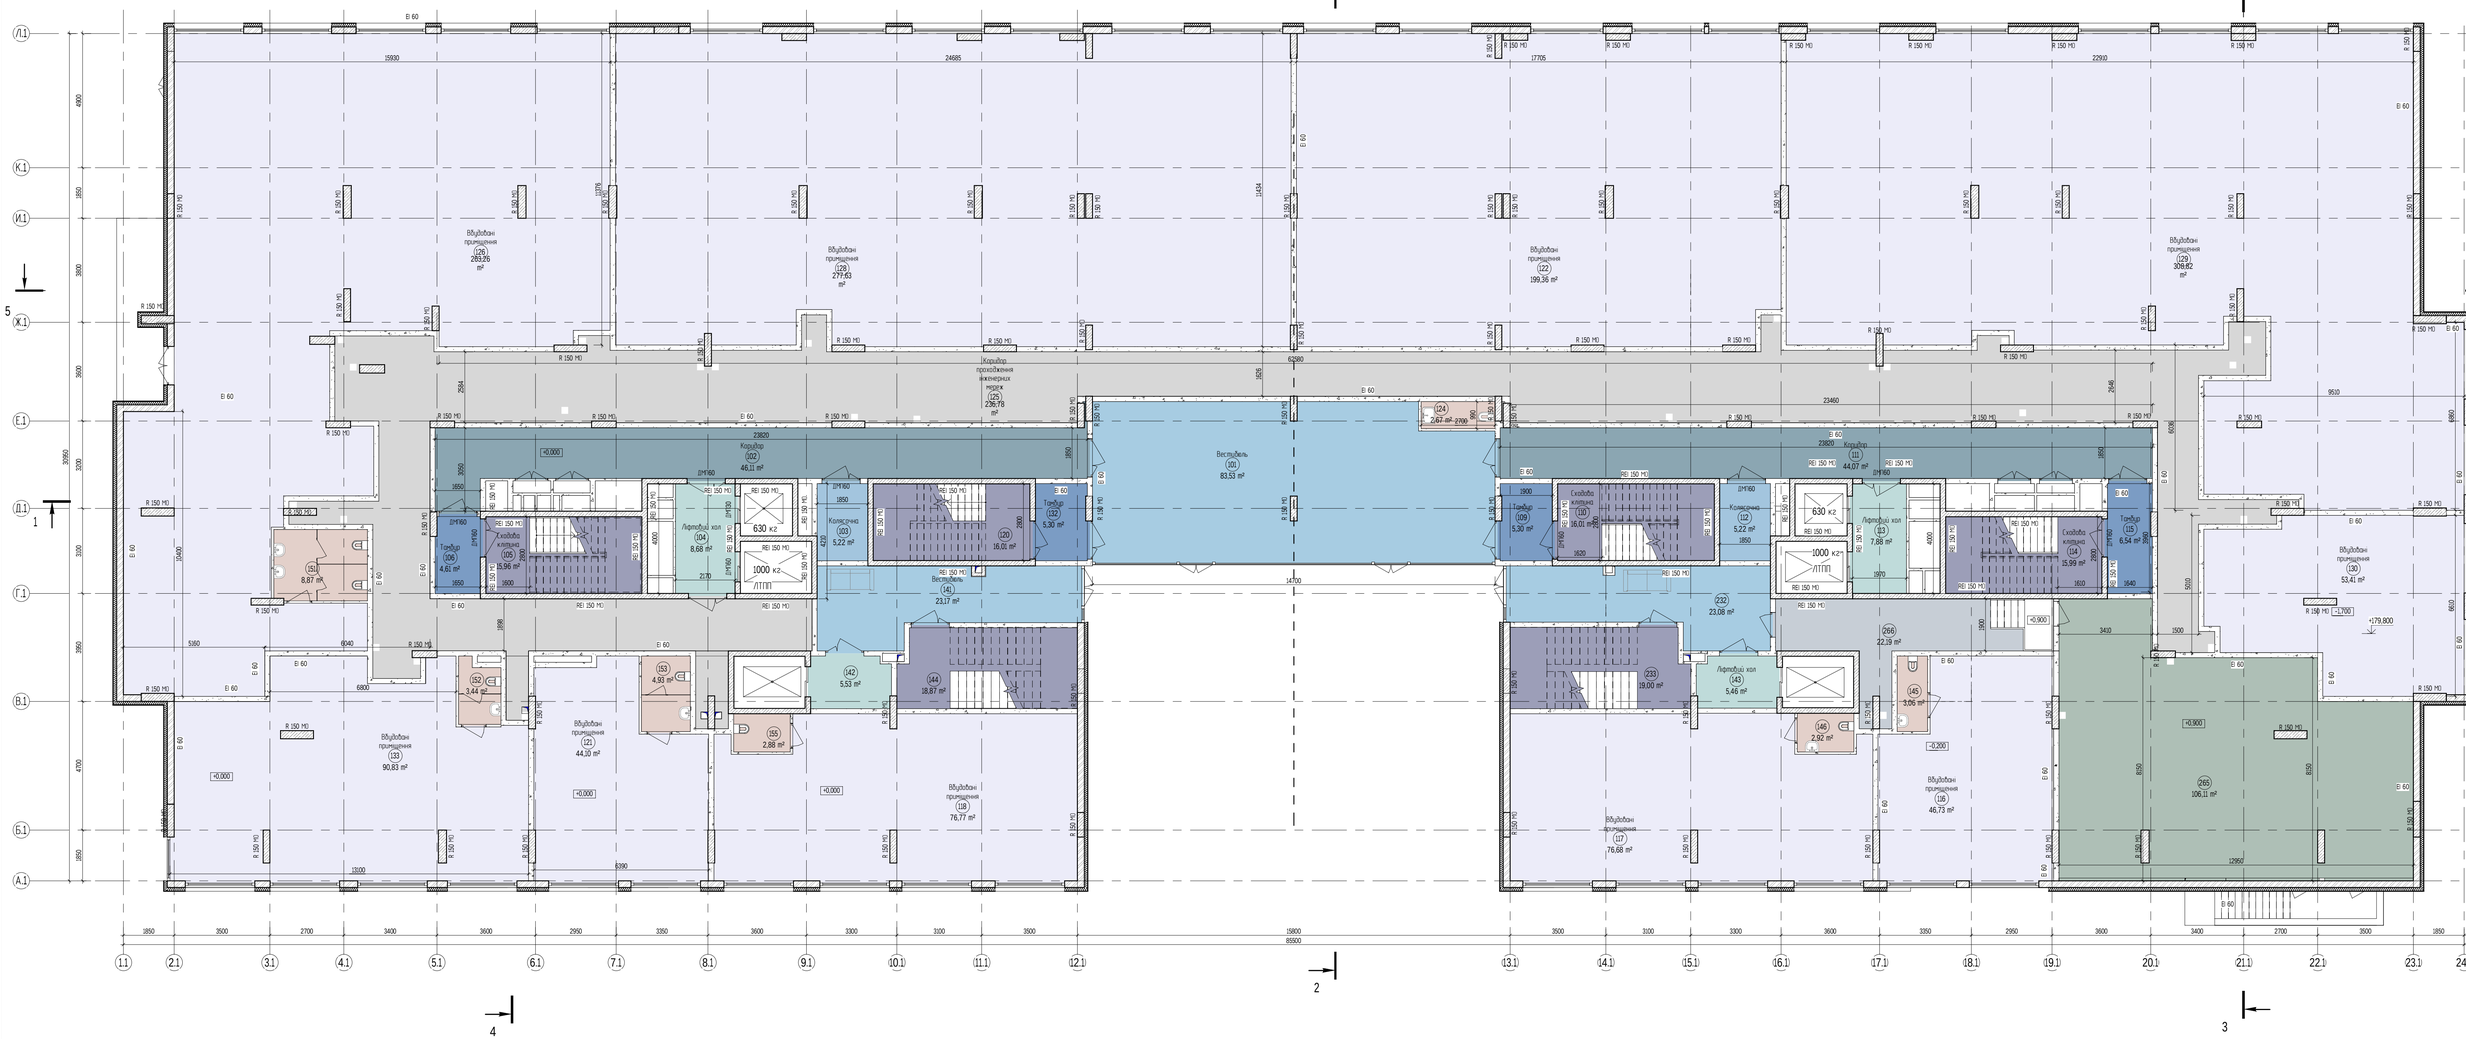

1 2 3 4 5

Експлікація 1-го поверху		
Номер	Приміщення	Площа, м2
2-ОКомерційні		
116	Вбудовані приміщення	46,73 м²
117	Вбудовані приміщення	76,68 м²
118	Вбудовані приміщення	76,77 м²
121	Вбудовані приміщення	44,10 м²
122	Вбудовані приміщення	199,36 м²
126	Вбудовані приміщення	263,26 м²
128	Вбудовані приміщення	277,63 м²
129	Вбудовані приміщення	308,82 м²
130	Вбудовані приміщення	53,41 м²
133	Вбудовані приміщення	90,83 м²
145	Санвузол	3,06 м²
146	Санвузол	2,92 м²
151	Санвузол	8,87 м²
152	Санвузол	3,44 м²
153	Санвузол	4,93 м²
155	Санвузол	2,88 м²
		1463,69 м²
2-0Технічні		
125	Коридор проходження інженерних мереж	236,78 м²
265	Технічні приміщення	106,11 м²
266	Технічні приміщення	22,19 м²
		365,08 м²

Експлікація 1-го поверху		
Номер	Приміщення	Площа, м2
МЗК		
101	Вестибюль	83,53 м²
102	Коридор	46,11 м²
103	Коляскова	5,22 м²
104	Ліфтовий хол	8,68 м²
105	Ескалаторна клітина	15,96 м²
106	Тамбур	4,61 м²
109	Тамбур	5,30 м²
110	Ескалаторна клітина	16,01 м²
111	Коридор	44,07 м²
112	Коляскова	5,22 м²
113	Ліфтовий хол	7,88 м²
114	Ескалаторна клітина	15,99 м²
115	Тамбур	6,54 м²
120	Ескалаторна клітина	16,01 м²
124	Санвузол	2,67 м²
132	Тамбур	5,30 м²
141	Вестибюль	23,17 м²
142	Ліфтовий хол	5,53 м²
143	Ліфтовий хол	5,46 м²
144	Ескалаторна клітина	18,87 м²
232	Вестибюль	23,08 м²
233	Ескалаторна клітина	19,00 м²
		384,22 м²
		2212,99 м²

Умовні позначення

- Залізобетон
- Керамічні блоки
- Утеплювач мінеральна вата

						316-Кл(-01-АР	
						Будівництво громадсько-житлового комплексу на вул. Кільцева Дорога (Велика Окружна), 3 у Голосіївському районі м. Києва	
Зм.	Кіл.	Арк.	№док.	Підпис	Дата		
ГАП		Глайкевич			12.20	Житловий будинок №1	Стадія: П; Аркуш: 2; Аркушів:
Норм. контр.		Западинський			12.20	План 1-го поверху	AIMM IMPRESSIVE ARCHITECTURE
Перевірив		Глайкевич			12.20		
Розробив		Гук			12.20		

Погоджено:

Взам. інв. N

Підп. та дата

Інв. N дубл.

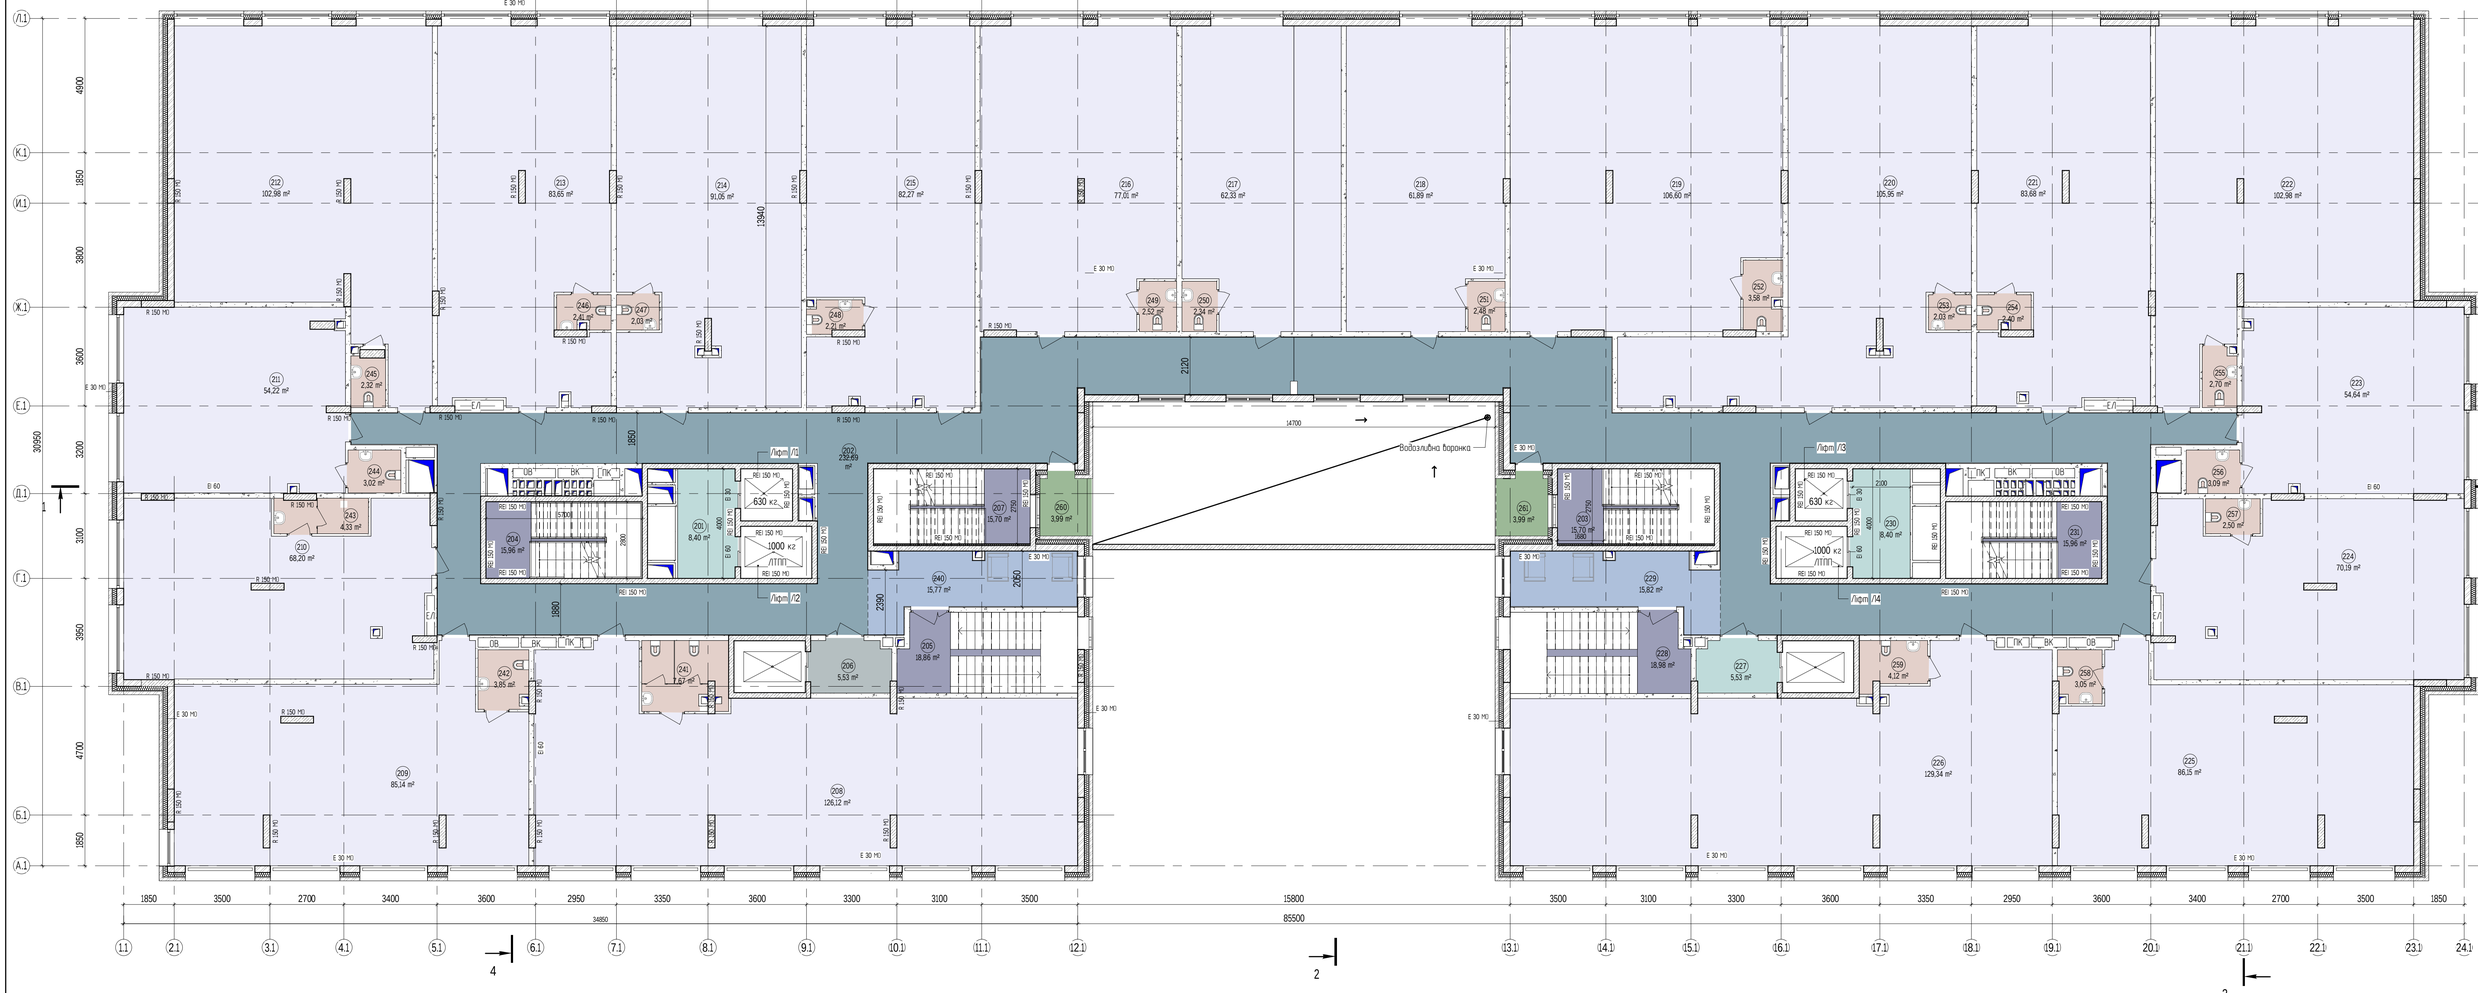

Експлікація 2-го поверху		
Номер	Приміщення	Площа, м2
2-ОКомерційні		
209	Вбудовані приміщення	85,14 m²
224	Вбудовані приміщення	70,19 m²
223	Вбудовані приміщення	54,64 m²
208	Вбудовані приміщення	126,12 m²
210	Вбудовані приміщення	68,20 m²
211	Вбудовані приміщення	54,22 m²
212	Вбудовані приміщення	102,98 m²
213	Вбудовані приміщення	83,65 m²
216	Вбудовані приміщення	77,01 m²
217	Вбудовані приміщення	62,33 m²
218	Вбудовані приміщення	61,89 m²
215	Вбудовані приміщення	82,27 m²
214	Вбудовані приміщення	91,05 m²
219	Вбудовані приміщення	106,60 m²
220	Вбудовані приміщення	105,95 m²
221	Вбудовані приміщення	83,68 m²
222	Вбудовані приміщення	102,98 m²
225	Вбудовані приміщення	86,15 m²
226	Вбудовані приміщення	129,34 m²
241	Санвузол	7,67 m²
242	Санвузол	3,85 m²
243	Санвузол	4,33 m²
244	Санвузол	3,02 m²
245	Санвузол	2,32 m²
246	Санвузол	2,41 m²
247	Санвузол	2,03 m²

Експлікація 2-го поверху		
Номер	Приміщення	Площа, м2
248	Санвузол	2,21 m²
249	Санвузол	2,52 m²
250	Санвузол	2,34 m²
251	Санвузол	2,48 m²
252	Санвузол	3,58 m²
253	Санвузол	2,03 m²
254	Санвузол	2,40 m²
255	Санвузол	2,70 m²
256	Санвузол	3,09 m²
257	Санвузол	2,50 m²
258	Санвузол	3,05 m²
259	Санвузол	4,12 m²
		1693,06 m²
МЗК		
201	Ліфтовий хол	8,40 m²
204	Сходова клітина	15,96 m²
207	Сходова клітина	15,70 m²
230	Ліфтовий хол	8,40 m²
231	Сходова клітина	15,96 m²
205	Сходова клітина	18,86 m²
203	Сходова клітина	15,70 m²
206	Помещение	5,53 m²
228	Сходова клітина	18,98 m²
227	Ліфтовий хол	5,53 m²
229	Хол	15,82 m²
202	Коридор	232,69 m²
240	Хол	15,77 m²
260	Балкон	3,99 m²
261	Балкон	3,99 m²
		401,26 m²

Умовні позначення

- Залізобетон
- Керамічні блоки
- Утеплювач мінеральна вата

Умовні позначення:
1. ОВ - шахта опалення та вентиляції; ВК - шахта води та каналізації; ЕЛ - шахта електромереж; ПК - пожежний кран

						316-КиЦ-01-АР	
						Будівництво громадсько-житлового комплексу на бул. Кільцева Дорога (Велика Окружна), 3 у Голосіївському районі м. Києва	
Зм.	Кіл.	Арк.	№док.	Підпис	Дата		
						Житловий будинок №1	Стадія: П; Аркуш: 3; Аркушів:
ГАП		Глайкевич			12.20		
Норм. контр.		Западинський			12.20		
Перевірив		Глайкевич			12.20	План 2-го поверху.	AIMM IMPRESSIVE ARCHITECTURE
Розробив		Гук			12.20		

Погоджено:
Взам. інв. N
Підп. та дата
Інв. N дубл.

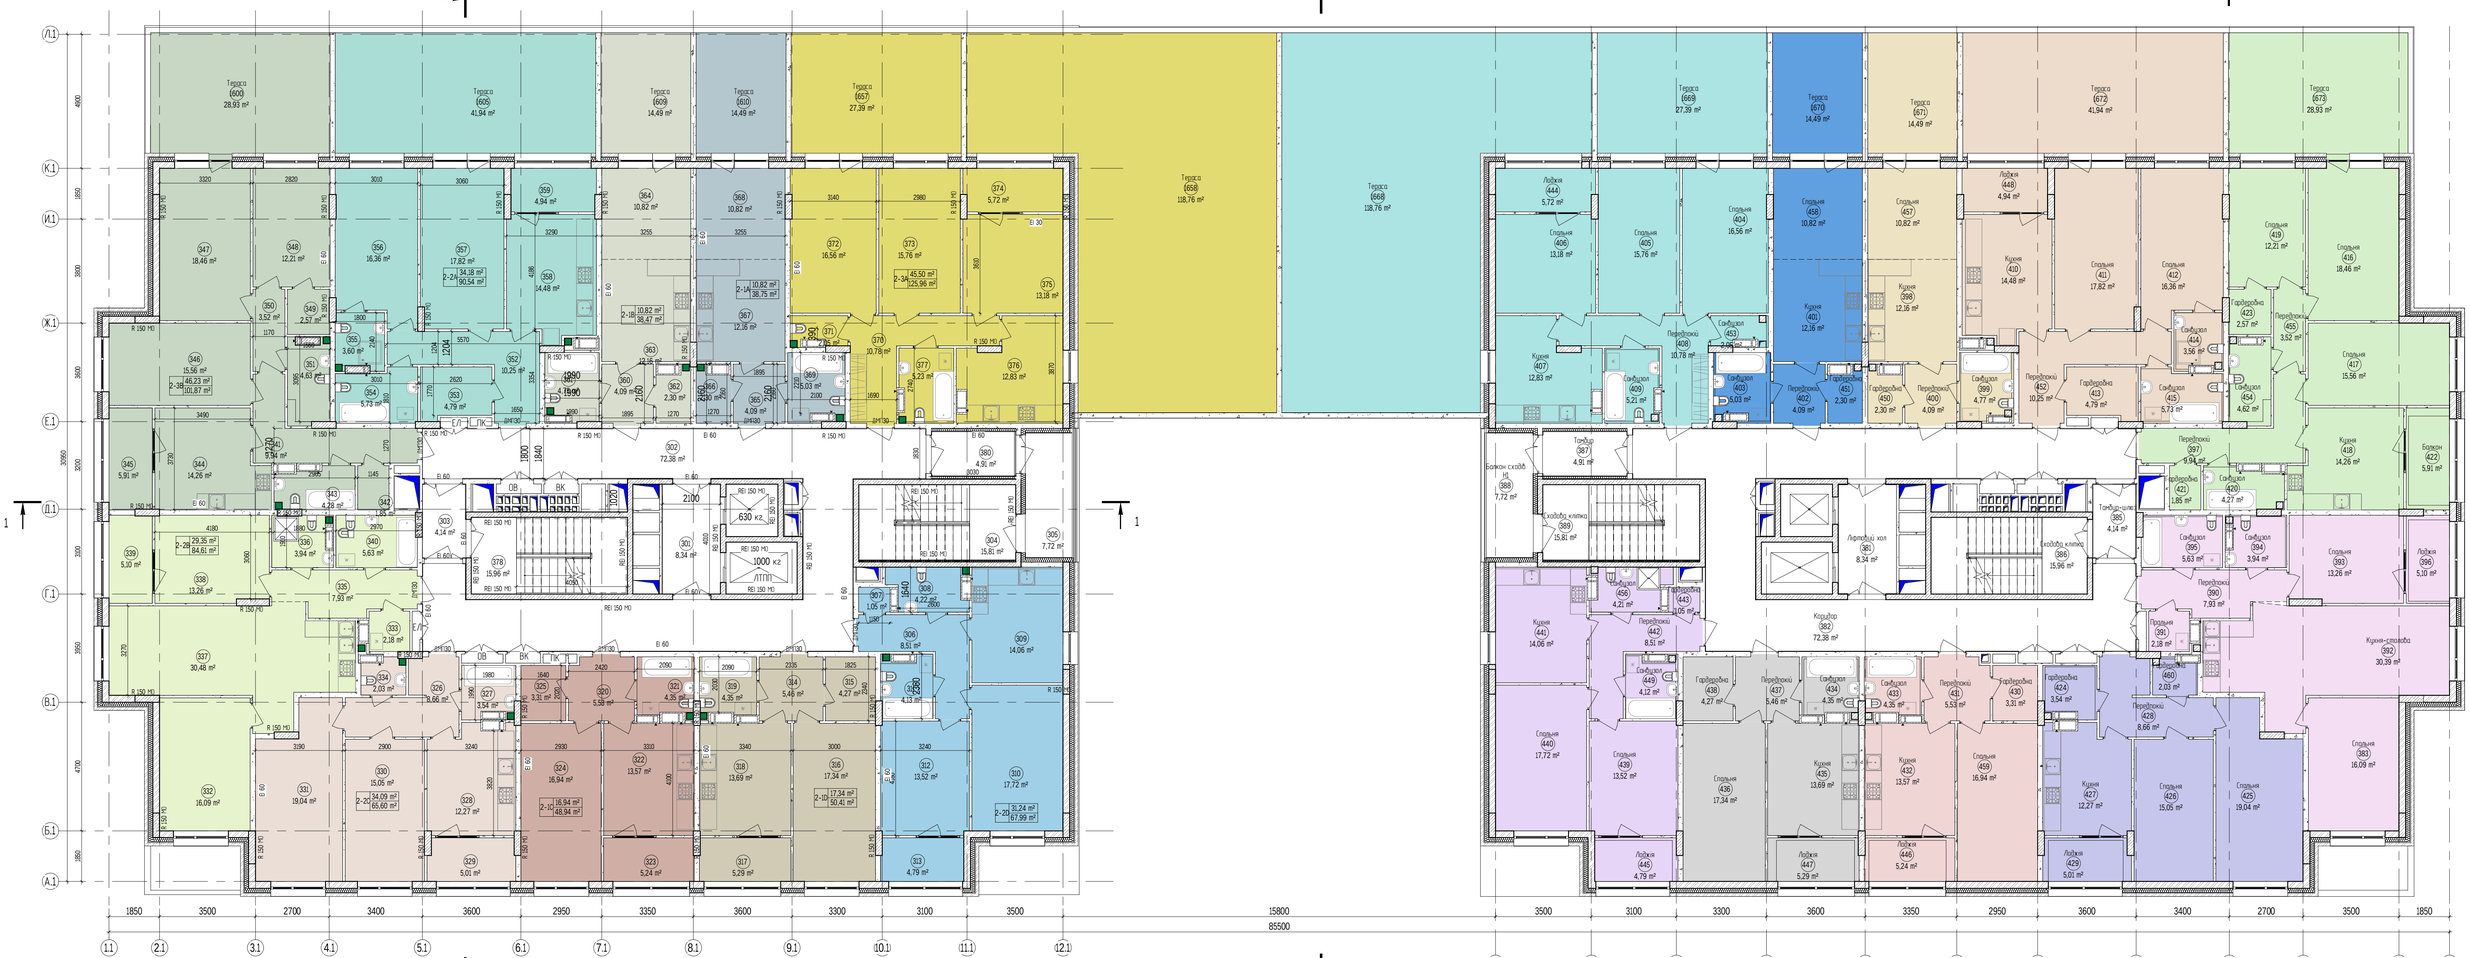

Експлікація 3-го поверху

Номер	Приміщення	Площа, м2
2-1А		
367	Кухня	12,16 м²
365	Передпокій	4,09 м²
369	Санвузол	5,03 м²
366	Гардеробна	2,30 м²
368	Спальня	10,82 м²
1610	Тераса	4,35 м²
		38,75 м²
2-1В		
363	Кухня	12,16 м²
361	Санвузол	4,75 м²
360	Передпокій	4,09 м²
362	Гардеробна	2,30 м²
364	Спальня	10,82 м²
1609	Тераса	4,35 м²
		38,47 м²
2-1С		
325	Гардеробна	3,31 м²
320	Передпокій	5,53 м²
322	Кухня	13,57 м²
321	Санвузол	4,35 м²
323	Лоджія	5,24 м²
324	Спальня	16,94 м²
		48,94 м²
2-1D		
319	Санвузол	4,35 м²
318	Кухня	13,69 м²
316	Спальня	17,34 м²
314	Передпокій	5,46 м²
315	Гардеробна	4,27 м²
317	Лоджія	5,29 м²
		50,41 м²

Експлікація 3-го поверху

Номер	Приміщення	Площа, м2
2-2А		
401	Кухня	12,16 м²
402	Передпокій	4,09 м²
403	Санвузол	5,03 м²
451	Гардеробна	2,30 м²
458	Спальня	10,82 м²
1605	Тераса	12,58 м²
1670	Тераса	4,35 м²
		51,34 м²
2-2В		
339	Балкон	5,10 м²
338	Спальня	13,26 м²
337	Кухня-столова	30,48 м²
340	Санвузол	5,63 м²
335	Передпокій	7,93 м²
333	Пральня	2,18 м²
332	Спальня	16,09 м²
336	Санвузол	3,94 м²
398	Кухня	12,16 м²
399	Санвузол	4,77 м²
400	Передпокій	4,09 м²
450	Гардеробна	2,30 м²
457	Спальня	10,82 м²
1671	Тераса	4,35 м²
		123,10 м²
2-2С		
327	Гардеробна	3,54 м²
331	Спальня	19,04 м²
330	Спальня	15,05 м²
328	Кухня	12,27 м²
326	Передпокій	8,66 м²
334	Санвузол	2,03 м²
329	Лоджія	5,01 м²
430	Гардеробна	3,31 м²

Експлікація 3-го поверху

Номер	Приміщення	Площа, м2
431	Передпокій	5,53 м²
432	Кухня	13,57 м²
433	Санвузол	4,35 м²
446	Лоджія	5,24 м²
459	Спальня	16,94 м²
		114,55 м²
2-2D		
312	Спальня	13,52 м²
310	Спальня	17,72 м²
309	Кухня	14,06 м²
306	Передпокій	8,51 м²
307	Гардеробна	1,05 м²
313	Лоджія	4,79 м²
311	Санвузол	4,13 м²
308	Санвузол	4,22 м²
434	Санвузол	4,35 м²
435	Кухня	13,69 м²
436	Спальня	17,34 м²
437	Передпокій	5,46 м²
438	Гардеробна	4,27 м²
447	Лоджія	5,29 м²
		118,40 м²
2-2А		
358	Кухня	14,48 м²
357	Спальня	17,82 м²
356	Спальня	16,36 м²
353	Гардеробна	4,79 м²
355	Санвузол	3,60 м²
354	Санвузол	5,73 м²
359	Лоджія	4,94 м²
352	Передпокій	10,25 м²
		77,96 м²
2-3А		
372	Спальня	16,56 м²
373	Спальня	15,76 м²

Експлікація 3-го поверху

Номер	Приміщення	Площа, м2
375	Спальня	13,18 м²
376	Кухня	12,83 м²
370	Передпокій	10,78 м²
377	Санвузол	5,23 м²
374	Лоджія	5,72 м²
371	Санвузол	2,05 м²
1657	Тераса	8,22 м²
1658	Тераса	35,63 м²
		125,96 м²
2-3В		
347	Спальня	18,46 м²
346	Спальня	15,56 м²
344	Кухня	14,26 м²
348	Спальня	12,21 м²
341	Передпокій	9,94 м²
343	Санвузол	4,28 м²
342	Гардеробна	1,85 м²
345	Балкон	5,91 м²
349	Гардеробна	2,57 м²
351	Санвузол	4,63 м²
350	Передпокій	3,52 м²
1600	Тераса	8,68 м²
		101,87 м²
2-4А		
410	Кухня	14,48 м²
411	Спальня	17,82 м²
412	Спальня	16,36 м²
413	Гардеробна	4,79 м²
414	Санвузол	3,56 м²
415	Санвузол	5,73 м²
448	Лоджія	4,94 м²
452	Передпокій	10,25 м²
1672	Тераса	12,58 м²
		90,51 м²
2-4В		
383	Спальня	16,09 м²

Експлікація 3-го поверху

Номер	Приміщення	Площа, м2
390	Передпокій	7,93 м²
391	Пральня	2,18 м²
392	Кухня-столова	30,39 м²
393	Спальня	13,26 м²
394	Санвузол	3,94 м²
395	Санвузол	5,63 м²
396	Лоджія	5,10 м²
		84,52 м²
2-4С		
424	Гардеробна	3,54 м²
425	Спальня	19,04 м²
426	Спальня	15,05 м²
427	Кухня	12,27 м²
428	Передпокій	8,66 м²
429	Лоджія	5,01 м²
460	Гардеробна	2,03 м²
		65,60 м²
2-4D		
439	Спальня	13,52 м²
440	Спальня	17,72 м²
441	Кухня	14,06 м²
442	Передпокій	8,51 м²
443	Гардеробна	1,05 м²
445	Лоджія	4,79 м²
449	Санвузол	4,12 м²
456	Санвузол	4,21 м²
		67,97 м²
2-6А		
404	Спальня	16,56 м²
405	Спальня	15,76 м²
406	Спальня	13,18 м²
407	Кухня	12,83 м²
408	Передпокій	10,78 м²
409	Санвузол	5,21 м²
444	Лоджія	5,72 м²
453	Санвузол	2,05 м²

Експлікація 3-го поверху

Номер	Приміщення	Площа, м2
1668	Тераса	35,63 м²
1669	Тераса	8,22 м²
		125,94 м²
2-6В		
397	Передпокій	9,94 м²
416	Спальня	18,46 м²
417	Спальня	15,56 м²
418	Кухня	14,26 м²
419	Спальня	12,21 м²
420	Санвузол	4,27 м²
421	Гардеробна	1,85 м²
422	Балкон	5,91 м²
423	Гардеробна	2,57 м²
454	Санвузол	4,62 м²
455	Передпокій	3,52 м²
1673	Тераса	8,68 м²
		101,85 м²
МЗК		
302	Коридор	72,38 м²
304	Сходова клітина	15,81 м²
305	Балкон сходів Н1	7,72 м²
301	Ліфтовий хол	8,34 м²
303	Тамбур-шлюз	4,14 м²
378	Сходова клітина	15,96 м²
380	Тамбур	4,91 м²
381	Ліфтовий хол	8,34 м²
382	Коридор	72,38 м²
385	Тамбур	4,91 м²
386	Сходова клітка	15,96 м²
387	Тамбур	4,91 м²
388	Балкон сходів Н1	7,72 м²
389	Сходова клітка	15,81 м²
		258,52 м²
		1684,66 м²

Умовні позначення

- Залізобетон
- Керамічні блоки
- Утеплювач мінеральна вата

Зм.	Кіл.	Арк.	№док.	Підпис	Дата
ГАП		Глайкевич			12.20
Норм. контр.		Западинський			12.20
Перевірив		Глайкевич			12.20
Розробив		Гук			12.20

316-КлЦ-01-АР

Будівництво громадсько-житлового комплексу на вул. Кільцева Дорога (Велика Окружна), 3 у Голосіївському районі м. Києва

Житловий будинок №1

Стадія	Аркуш	Аркушів
П	4	

План 3-го поверху

АІММ
IMPRESSIVE ARCHITECTURE

Погоджено

Взам. інв. N

Підп. та дата

Інв. N дубл.

Експлікація 4го поверху_Секція 1		
Номер	Приміщення	Площа, м2
2-1А		
551	Кухня	12,16 м²
552	Передпокій	4,09 м²
553	Санвузол	5,03 м²
609	Гардеробна	2,30 м²
622	Спальня	10,82 м²
		34,41 м²
2-1В		
548	Кухня	12,16 м²
549	Санвузол	4,75 м²
550	Передпокій	4,09 м²
608	Гардеробна	2,30 м²
621	Спальня	10,82 м²
		34,13 м²
2-1С		
588	Гардеробна	3,31 м²
589	Передпокій	5,53 м²
590	Кухня	13,57 м²
591	Санвузол	4,35 м²
604	Лоджія	5,24 м²
623	Спальня	16,94 м²
		48,94 м²
2-1D		
592	Санвузол	4,35 м²
593	Кухня	13,69 м²
594	Спальня	17,34 м²
595	Передпокій	5,46 м²
596	Гардеробна	4,27 м²
605	Лоджія	5,29 м²
		50,41 м²
2-2В		
574	Лоджія	5,10 м²
575	Спальня	13,26 м²
576	Кухня-столова	30,48 м²
578	Санвузол	5,63 м²
580	Передпокій	7,93 м²
585	Пральня	2,18 м²
610	Спальня	16,09 м²
611	Санвузол	3,94 м²
		84,61 м²
2-2С		
579	Гардеробна	3,54 м²
581	Спальня	19,04 м²
582	Спальня	15,05 м²
583	Кухня	12,27 м²
584	Передпокій	8,66 м²
586	Санвузол	2,03 м²
587	Лоджія	5,01 м²
		65,60 м²
2-2D		
597	Спальня	13,52 м²
598	Спальня	17,72 м²
599	Кухня	14,06 м²
600	Передпокій	8,51 м²
601	Гардеробна	1,05 м²
603	Лоджія	4,79 м²
607	Санвузол	4,13 м²
616	Санвузол	4,22 м²

Експлікація 4го поверху_Секція 1		
Номер	Приміщення	Площа, м2
		67,99 м²
2-2А		
560	Кухня	14,48 м²
561	Спальня	17,82 м²
562	Спальня	16,36 м²
563	Гардеробна	4,79 м²
564	Санвузол	3,60 м²
565	Санвузол	5,73 м²
606	Лоджія	4,94 м²
612	Передпокій	10,25 м²
		77,96 м²
2-3А		
554	Спальня	16,56 м²
555	Спальня	15,76 м²
556	Спальня	13,18 м²
557	Кухня	12,83 м²
558	Передпокій	10,78 м²
559	Санвузол	5,23 м²
602	Лоджія	5,72 м²
613	Санвузол	2,05 м²
		82,11 м²
2-3В		
566	Спальня	18,46 м²
567	Спальня	15,56 м²
568	Кухня	14,26 м²
569	Спальня	12,21 м²
570	Передпокій	9,94 м²
571	Санвузол	4,28 м²
572	Гардеробна	1,85 м²
573	Лоджія	5,91 м²
577	Гардеробна	2,57 м²
614	Санвузол	4,63 м²
615	Передпокій	3,52 м²
		93,19 м²
МЗК		
401	Ліфтовий хол	8,34 м²
617	Коридор	72,38 м²
618	Сходова клітина	15,81 м²
619	Балкон сходів Н1	7,72 м²
620	Тамбур-шлюз	4,14 м²
624	Сходова клітина	15,96 м²
625	Тамбур	4,91 м²
		129,25 м²
		768,61 м²

						316-КлЦ-01-АР
						Будівництво громадсько-житлового комплексу на вул. Кільцева Дорога (Велика Окружна), 3 у Голосіївському районі м. Києва
Зм.	Кіл.	Арк.	Nдок.	Підпис	Дата	
ГАП		Гладкевич			12.20	Житловий будинок №1
Норм. контр.		Западинський			12.20	
Перевірив		Гладкевич			12.20	План типового поверху. Секція 1
Розробив		Гук			12.20	

Стадія	Аркуш	Аркушів
П	4.1	

AIMM
IMPRESSIVE ARCHITECTURE

Погоджено:

Взам. інв. N

Підп. та дата

Інв. N оригі.

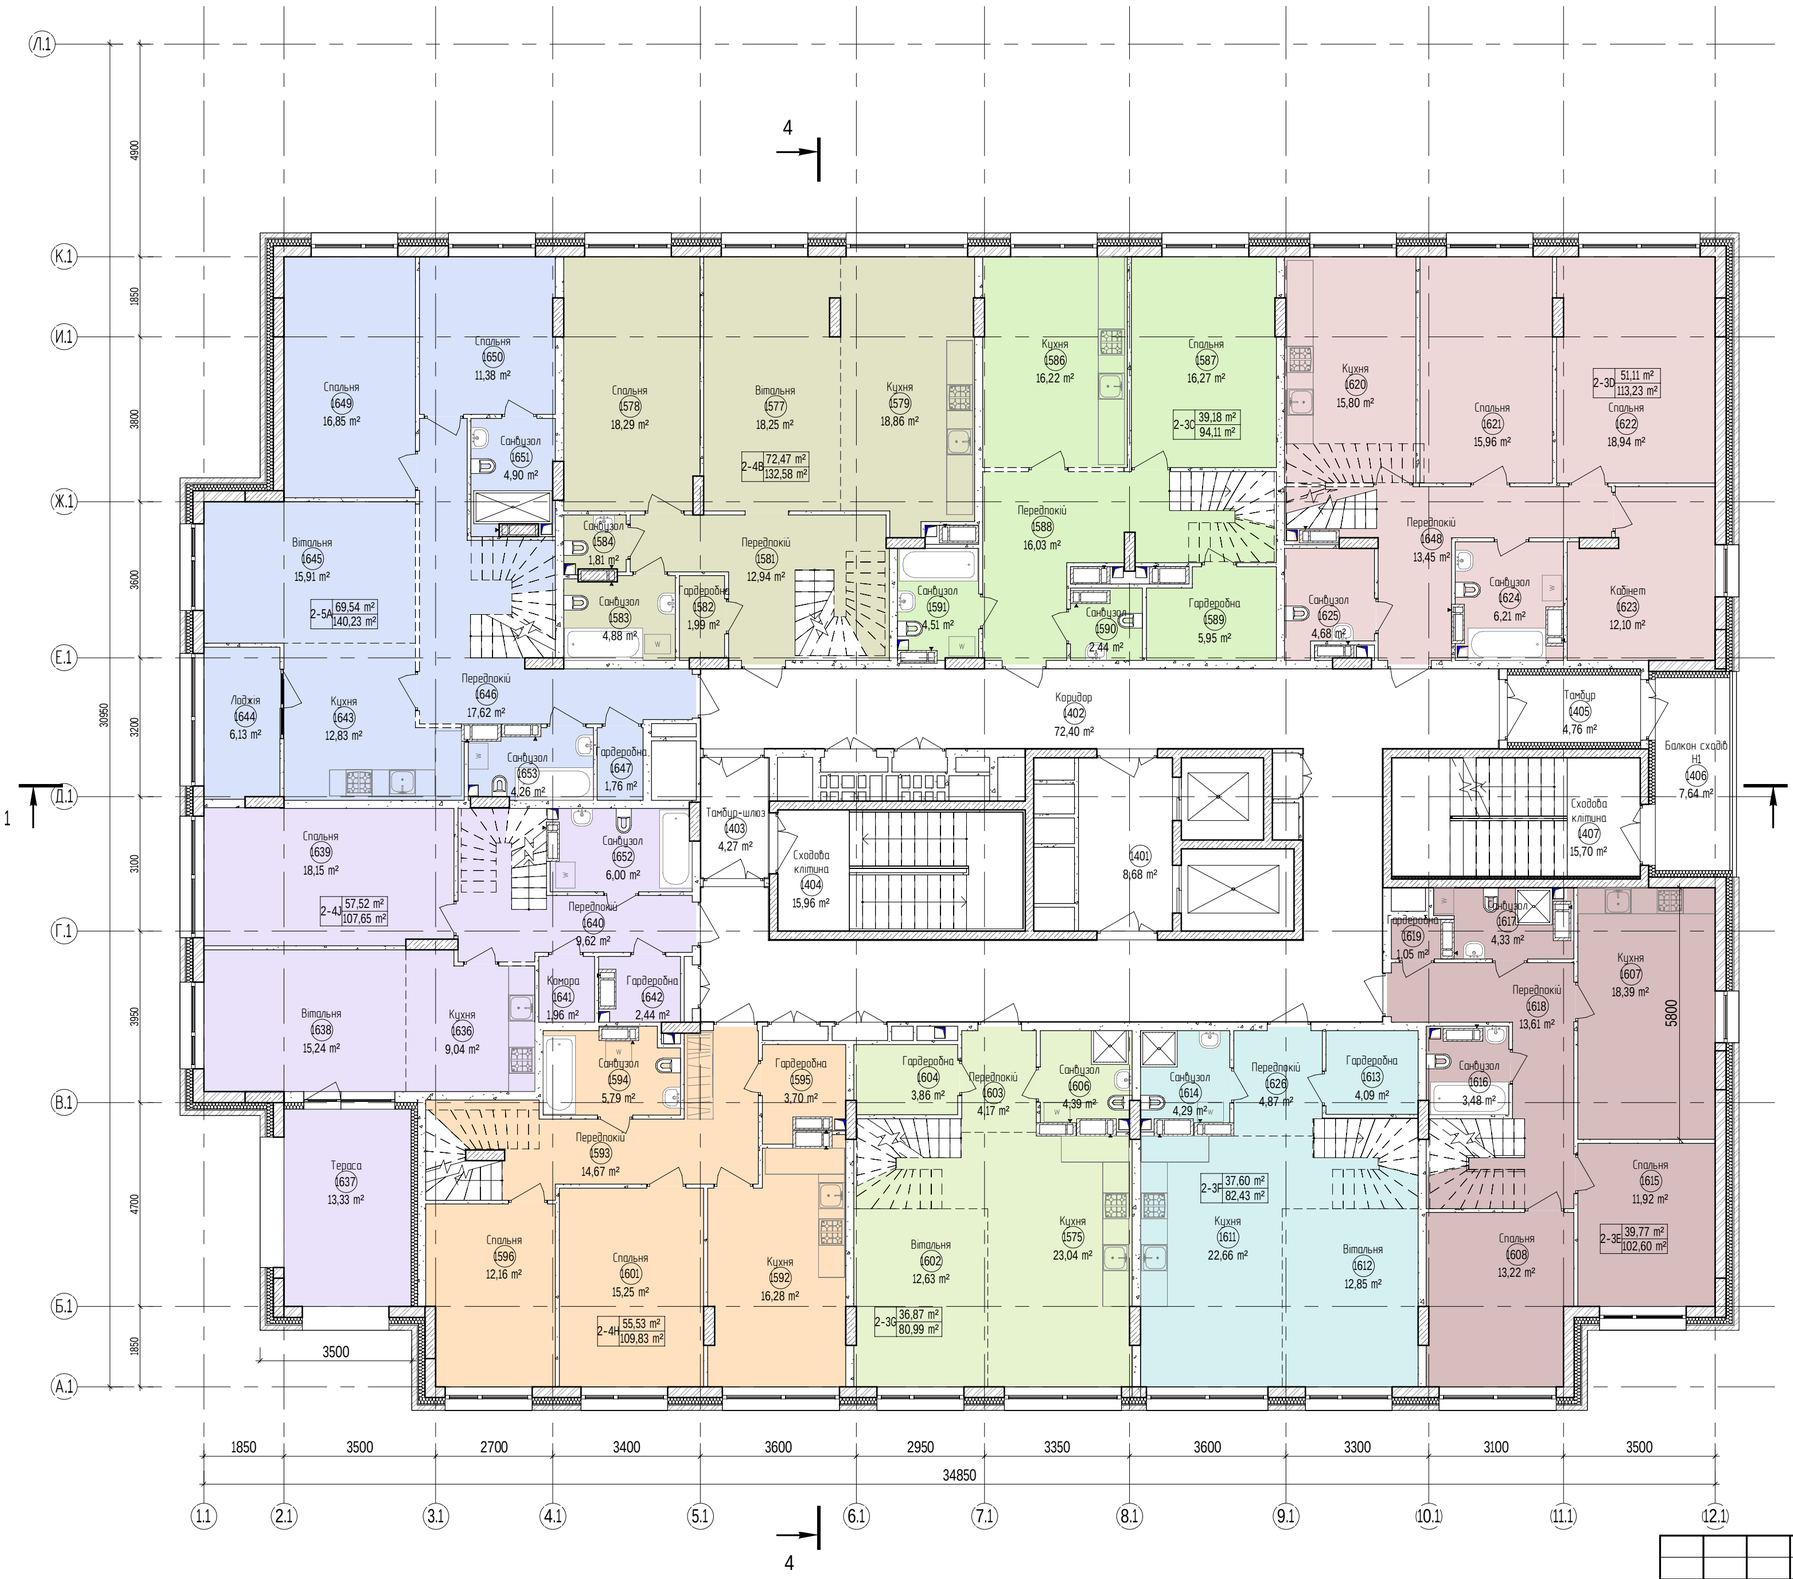

Експлікація 15 поверху_ Секція 1

Номер	Приміщення	Площа, м2
2-0		
1580	Котельня та ІТП	86,76 м²
1582	Санвузол	2,52 м²
1581	Тамбур	2,34 м²
		91,62 м²
2-3С		
1567	Санвузол	4,47 м²
1585	Спальня	10,14 м²
1586	Кухня	16,22 м²
1587	Спальня	16,27 м²
1588	Передпокій	16,03 м²
1589	Гардеробна	5,95 м²
1590	Санвузол	2,44 м²
1591	Санвузол	4,51 м²
1662	Тераса	2,85 м²
464	Спальня	12,76 м²
1456	Коридор	2,46 м²
		94,11 м²
2-3D		
1568	Санвузол	3,65 м²
1620	Кухня	15,80 м²
1621	Спальня	15,96 м²
1622	Спальня	18,94 м²
1623	Кабінет	12,10 м²
1624	Санвузол	6,21 м²
1625	Санвузол	4,68 м²
1633	Спальня	16,21 м²
1648	Передпокій	13,45 м²
1663	Тераса	6,22 м²
		113,23 м²
2-3Е		
1574	Спальня	14,63 м²
1607	Кухня	18,39 м²
1608	Спальня	13,22 м²
1615	Спальня	11,92 м²
1616	Санвузол	3,48 м²
1617	Санвузол	4,33 м²
1618	Передпокій	13,61 м²
1619	Гардеробна	1,05 м²
1660	Лоджія	5,14 м²
1667	Санвузол	4,16 м²
467	Коридор	2,46 м²
468	Кабінет	6,91 м²
469	Гардеробна	3,31 м²
		102,60 м²
2-3Г		
1573	Спальня	11,65 м²
1611	Кухня	22,66 м²
1612	Вітальня	12,85 м²
1613	Гардеробна	4,09 м²
1614	Санвузол	4,29 м²
1626	Передпокій	4,87 м²
1627	Спальня	13,09 м²
1628	Санвузол	4,10 м²
1629	Хол	4,82 м²
		82,43 м²
2-3G		
1572	Спальня	11,23 м²
1575	Кухня	23,04 м²
1602	Вітальня	12,63 м²
1603	Передпокій	4,17 м²
1604	Гардеробна	3,86 м²
1606	Санвузол	4,39 м²
1630	Санвузол	4,10 м²
1631	Спальня	13,01 м²
1632	Хол	4,56 м²
		80,99 м²

Експлікація 15 поверху_ Секція 1

Номер	Приміщення	Площа, м2
2-4В		
1566	Санвузол	5,72 м²
1576	Спальня	17,62 м²
1577	Вітальня	18,25 м²
1578	Спальня	18,29 м²
1579	Кухня	18,86 м²
1581	Передпокій	12,94 м²
1582	Гардеробна	1,99 м²
1583	Санвузол	4,88 м²
1584	Санвузол	1,81 м²
1599	Коридор	6,65 м²
1634	Спальня	18,31 м²
1635	Гардеробна	1,71 м²
462	Гардеробна	1,63 м²
463	Балкон	3,90 м²
		132,58 м²
2-4Н		
1571	Спальня	14,19 м²
1592	Кухня	16,28 м²
1593	Передпокій	14,67 м²
1594	Санвузол	5,79 м²
1595	Гардеробна	3,70 м²
1596	Спальня	12,16 м²
1597	Спальня	13,92 м²
1601	Спальня	15,25 м²
1659	Тераса	3,02 м²
1661	Санвузол	4,02 м²
1457	Хол	6,82 м²
		109,83 м²
2-4Ж		
1570	Спальня	12,41 м²
1636	Кухня	9,04 м²
1637	Тераса	4,00 м²
1638	Вітальня	15,24 м²
1639	Спальня	18,15 м²
1640	Передпокій	9,62 м²
1641	Комора	1,96 м²
1642	Гардеробна	2,44 м²
1652	Санвузол	6,00 м²
1664	Спальня	11,72 м²
1665	Санвузол	5,91 м²
1666	Хол	6,48 м²
466	Лоджія	4,68 м²
		107,65 м²
2-5А		
1569	Спальня	11,59 м²
1598	Санвузол	4,95 м²
1643	Кухня	12,83 м²
1644	Лоджія	6,13 м²
1645	Вітальня	15,91 м²
1646	Передпокій	17,62 м²
1647	Гардеробна	1,76 м²
1649	Спальня	16,85 м²
1650	Спальня	11,38 м²
1651	Санвузол	4,90 м²
1653	Санвузол	4,26 м²
1654	Спальня	13,81 м²
1655	Хол	8,29 м²
1656	Гардеробна	2,89 м²
461	Комора	2,67 м²
465	Лоджія	4,38 м²
		140,23 м²
МЗК		
1401	Ліфтовий хол	8,68 м²
1402	Коридор	72,40 м²
1403	Тамбур-шлюз	4,27 м²
1404	Сходова клітина	15,96 м²
1407	Сходова клітина	15,70 м²
1405	Тамбур	4,76 м²
1406	Балкон сходів Н1	7,64 м²
		129,41 м²
		1184,66 м²

Погоджено:

Взам. інв. N

Підп. та дата

Інв. N оригі.

Зм.	Кіл.	Арк.	Nдок.	Підпис	Дата
ГАП		Гладкевич			12.20
Норм. контр.		Западинський			12.20
Перевірив		Гладкевич			12.20
Розробив		Гук			12.20

316-КлЦ-01-АР

Будівництво громадсько-житлового комплексу на вул. Кільцева Дорога (Велика Окружна), 3 у Голосіївському районі м. Києва

Житловий будинок №1

Стадія	Аркуш	Аркушів
П	5	

План 14-го поверху. Секція 1

AIMM
IMPRESSIVE ARCHITECTURE

Експлікація 15 поверху_ Секція 1

Номер	Приміщення	Площа, м2
2-0		
1580	Котельня та ІТП	86,76 м²
1582	Санвузол	2,52 м²
1581	Тамбур	2,34 м²
		91,62 м²
2-3С		
1567	Санвузол	4,47 м²
1585	Спальня	10,14 м²
1586	Кухня	16,22 м²
1587	Спальня	16,27 м²
1588	Передпокій	16,03 м²
1589	Гардеробна	5,95 м²
1590	Санвузол	2,44 м²
1591	Санвузол	4,51 м²
1662	Тераса	2,85 м²
464	Спальня	12,76 м²
1456	Коридор	2,46 м²
		94,11 м²
2-3D		
1568	Санвузол	3,65 м²
1620	Кухня	15,80 м²
1621	Спальня	15,96 м²
1622	Спальня	18,94 м²
1623	Кабінет	12,10 м²
1624	Санвузол	6,21 м²
1625	Санвузол	4,68 м²
1633	Спальня	16,21 м²
1648	Передпокій	13,45 м²
1663	Тераса	6,22 м²
		113,23 м²
2-3Е		
1574	Спальня	14,63 м²
1607	Кухня	18,39 м²
1608	Спальня	13,22 м²
1615	Спальня	11,92 м²
1616	Санвузол	3,48 м²
1617	Санвузол	4,33 м²
1618	Передпокій	13,61 м²
1619	Гардеробна	1,05 м²
1660	Лоджія	5,14 м²
1667	Санвузол	4,16 м²
467	Коридор	2,46 м²
468	Кабінет	6,91 м²
469	Гардеробна	3,31 м²
		102,60 м²
2-3F		
1573	Спальня	11,65 м²
1611	Кухня	22,66 м²
1612	Вітальня	12,85 м²
1613	Гардеробна	4,09 м²
1614	Санвузол	4,29 м²
1626	Передпокій	4,87 м²
1627	Спальня	13,09 м²
1628	Санвузол	4,10 м²
1629	Хол	4,82 м²
		82,43 м²
2-3G		
1572	Спальня	11,23 м²
1575	Кухня	23,04 м²
1602	Вітальня	12,63 м²
1603	Передпокій	4,17 м²
1604	Гардеробна	3,86 м²
1606	Санвузол	4,39 м²
1630	Санвузол	4,10 м²
1631	Спальня	13,01 м²
1632	Хол	4,56 м²
		80,99 м²

Експлікація 15 поверху_ Секція 1

Номер	Приміщення	Площа, м2
2-4В		
1566	Санвузол	5,72 м²
1576	Спальня	17,62 м²
1577	Вітальня	18,25 м²
1578	Спальня	18,29 м²
1579	Кухня	18,86 м²
1581	Передпокій	12,94 м²
1582	Гардеробна	1,99 м²
1583	Санвузол	4,88 м²
1584	Санвузол	1,81 м²
1599	Коридор	6,65 м²
1634	Спальня	18,31 м²
1635	Гардеробна	1,71 м²
462	Гардеробна	1,63 м²
463	Балкон	3,90 м²
		132,58 м²
2-4Н		
1571	Спальня	14,19 м²
1592	Кухня	16,28 м²
1593	Передпокій	14,67 м²
1594	Санвузол	5,79 м²
1595	Гардеробна	3,70 м²
1596	Спальня	12,16 м²
1597	Спальня	13,92 м²
1601	Спальня	15,25 м²
1659	Тераса	3,02 м²
1661	Санвузол	4,02 м²
1457	Хол	6,82 м²
		109,83 м²
2-4J		
1570	Спальня	12,41 м²
1636	Кухня	9,04 м²
1637	Тераса	4,00 м²
1638	Вітальня	15,24 м²
1639	Спальня	18,15 м²
1640	Передпокій	9,62 м²
1641	Комора	1,96 м²
1642	Гардеробна	2,44 м²
1652	Санвузол	6,00 м²
1664	Спальня	11,72 м²
1665	Санвузол	5,91 м²
1666	Хол	6,48 м²
466	Лоджія	4,68 м²
		107,65 м²
2-5А		
1569	Спальня	11,59 м²
1598	Санвузол	4,95 м²
1643	Кухня	12,83 м²
1644	Лоджія	6,13 м²
1645	Вітальня	15,91 м²
1646	Передпокій	17,62 м²
1647	Гардеробна	1,76 м²
1649	Спальня	16,85 м²
1650	Спальня	11,38 м²
1651	Санвузол	4,90 м²
1653	Санвузол	4,26 м²
1654	Спальня	13,81 м²
1655	Хол	8,29 м²
1656	Гардеробна	2,89 м²
461	Комора	2,67 м²
465	Лоджія	4,38 м²
		140,23 м²
МЗК		
1401	Ліфтовий хол	8,68 м²
1402	Коридор	72,40 м²
1403	Тамбур-шлюз	4,27 м²
1404	Сходова клітина	15,96 м²
1407	Сходова клітина	15,70 м²
1405	Тамбур	4,76 м²
1406	Балкон сходів Н1	7,64 м²
		129,41 м²
		1184,66 м²

Умовні позначення

- Залізобетон
- Керамічні блоки
- Утеплювач мінеральна вата

Погоджено:

Взам. інв. N

Підп. та дата

Інв. N оригі.

Зм.	Кіл.	Арк.	№док.	Підпис	Дата
ГАП		Гладкевич			12.20
Норм. контр.		Западинський			12.20
Перевірив		Гладкевич			12.20
Розробив		Гук			12.20

316-КлЦ-01-АР

Будівництво громадсько-житлового комплексу на вул. Кільцева Дорога (Велика Окружна), 3 у Голосіївському районі м. Києва

Житловий будинок №1

Стадія	Аркуш	Аркушів
П	6	

План 15-го поверху. Секція 1

AIMM
IMPRESSIVE ARCHITECTURE

Експлікація 4го поверху_Секція 2		
Номер	Приміщення	Площа, м2
626	Помещение	8,34 м²
		8,34 м²
2-2A		
645	Кухня	12,16 м²
646	Передпокій	4,09 м²
647	Санвузол	5,03 м²
695	Гардеробна	2,30 м²
702	Спальня	10,82 м²
		34,41 м²
2-2B		
642	Кухня	12,16 м²
643	Санвузол	4,77 м²
644	Передпокій	4,09 м²
694	Гардеробна	2,30 м²
701	Спальня	10,82 м²
		34,15 м²
2-2C		
674	Гардеробна	3,31 м²
675	Передпокій	5,53 м²
676	Кухня	13,57 м²
677	Санвузол	4,35 м²
690	Лоджія	5,24 м²
703	Спальня	16,94 м²
		48,94 м²
2-2D		
678	Санвузол	4,35 м²
679	Кухня	13,69 м²
680	Спальня	17,34 м²
681	Передпокій	5,46 м²
682	Гардеробна	4,27 м²
691	Лоджія	5,29 м²
		50,41 м²
2-4B		
628	Спальня	16,09 м²
634	Передпокій	7,93 м²
635	Пральня	2,18 м²
636	Кухня-столова	30,48 м²
637	Спальня	13,26 м²
638	Санвузол	3,94 м²
639	Санвузол	5,63 м²
640	Лоджія	5,10 м²
		84,61 м²
2-4C		
668	Гардеробна	3,54 м²
669	Спальня	19,04 м²
670	Спальня	15,05 м²
671	Кухня	12,27 м²
672	Передпокій	8,66 м²
673	Лоджія	5,01 м²
704	Гардеробна	2,03 м²
		65,60 м²
2-4D		
683	Спальня	13,52 м²
684	Спальня	17,72 м²
685	Кухня	14,06 м²
686	Передпокій	8,51 м²
687	Гардеробна	1,05 м²
689	Лоджія	4,79 м²
693	Санвузол	4,12 м²
700	Санвузол	4,21 м²
		67,97 м²
2-4A		
654	Кухня	14,48 м²
655	Спальня	17,82 м²
656	Спальня	16,36 м²
657	Гардеробна	4,79 м²
658	Санвузол	3,56 м²
659	Санвузол	5,73 м²
692	Лоджія	4,94 м²
696	Передпокій	10,25 м²
		77,93 м²
2-6A		
648	Спальня	16,56 м²
649	Спальня	15,76 м²
650	Спальня	13,18 м²
651	Кухня	12,83 м²
652	Передпокій	10,78 м²
653	Санвузол	5,21 м²

Експлікація 4го поверху_Секція 2		
Номер	Приміщення	Площа, м2
688	Лоджія	5,72 м²
697	Санвузол	2,05 м²
		82,10 м²
2-6B		
641	Передпокій	9,94 м²
660	Спальня	18,46 м²
661	Спальня	15,56 м²
662	Кухня	14,26 м²
663	Спальня	12,21 м²
664	Санвузол	4,27 м²
665	Гардеробна	1,85 м²
666	Балкон	5,91 м²
667	Гардеробна	2,57 м²
698	Санвузол	4,62 м²
699	Передпокій	3,52 м²
		93,17 м²
МЗК		
627	Коридор	72,38 м²
629	Тамбур-шлюз	4,14 м²
630	Сходова клітка	15,96 м²
631	Тамбур	4,91 м²
632	Балкон сходів Н1	7,72 м²
633	Сходова клітка	15,81 м²
		120,92 м²
		768,53 м²

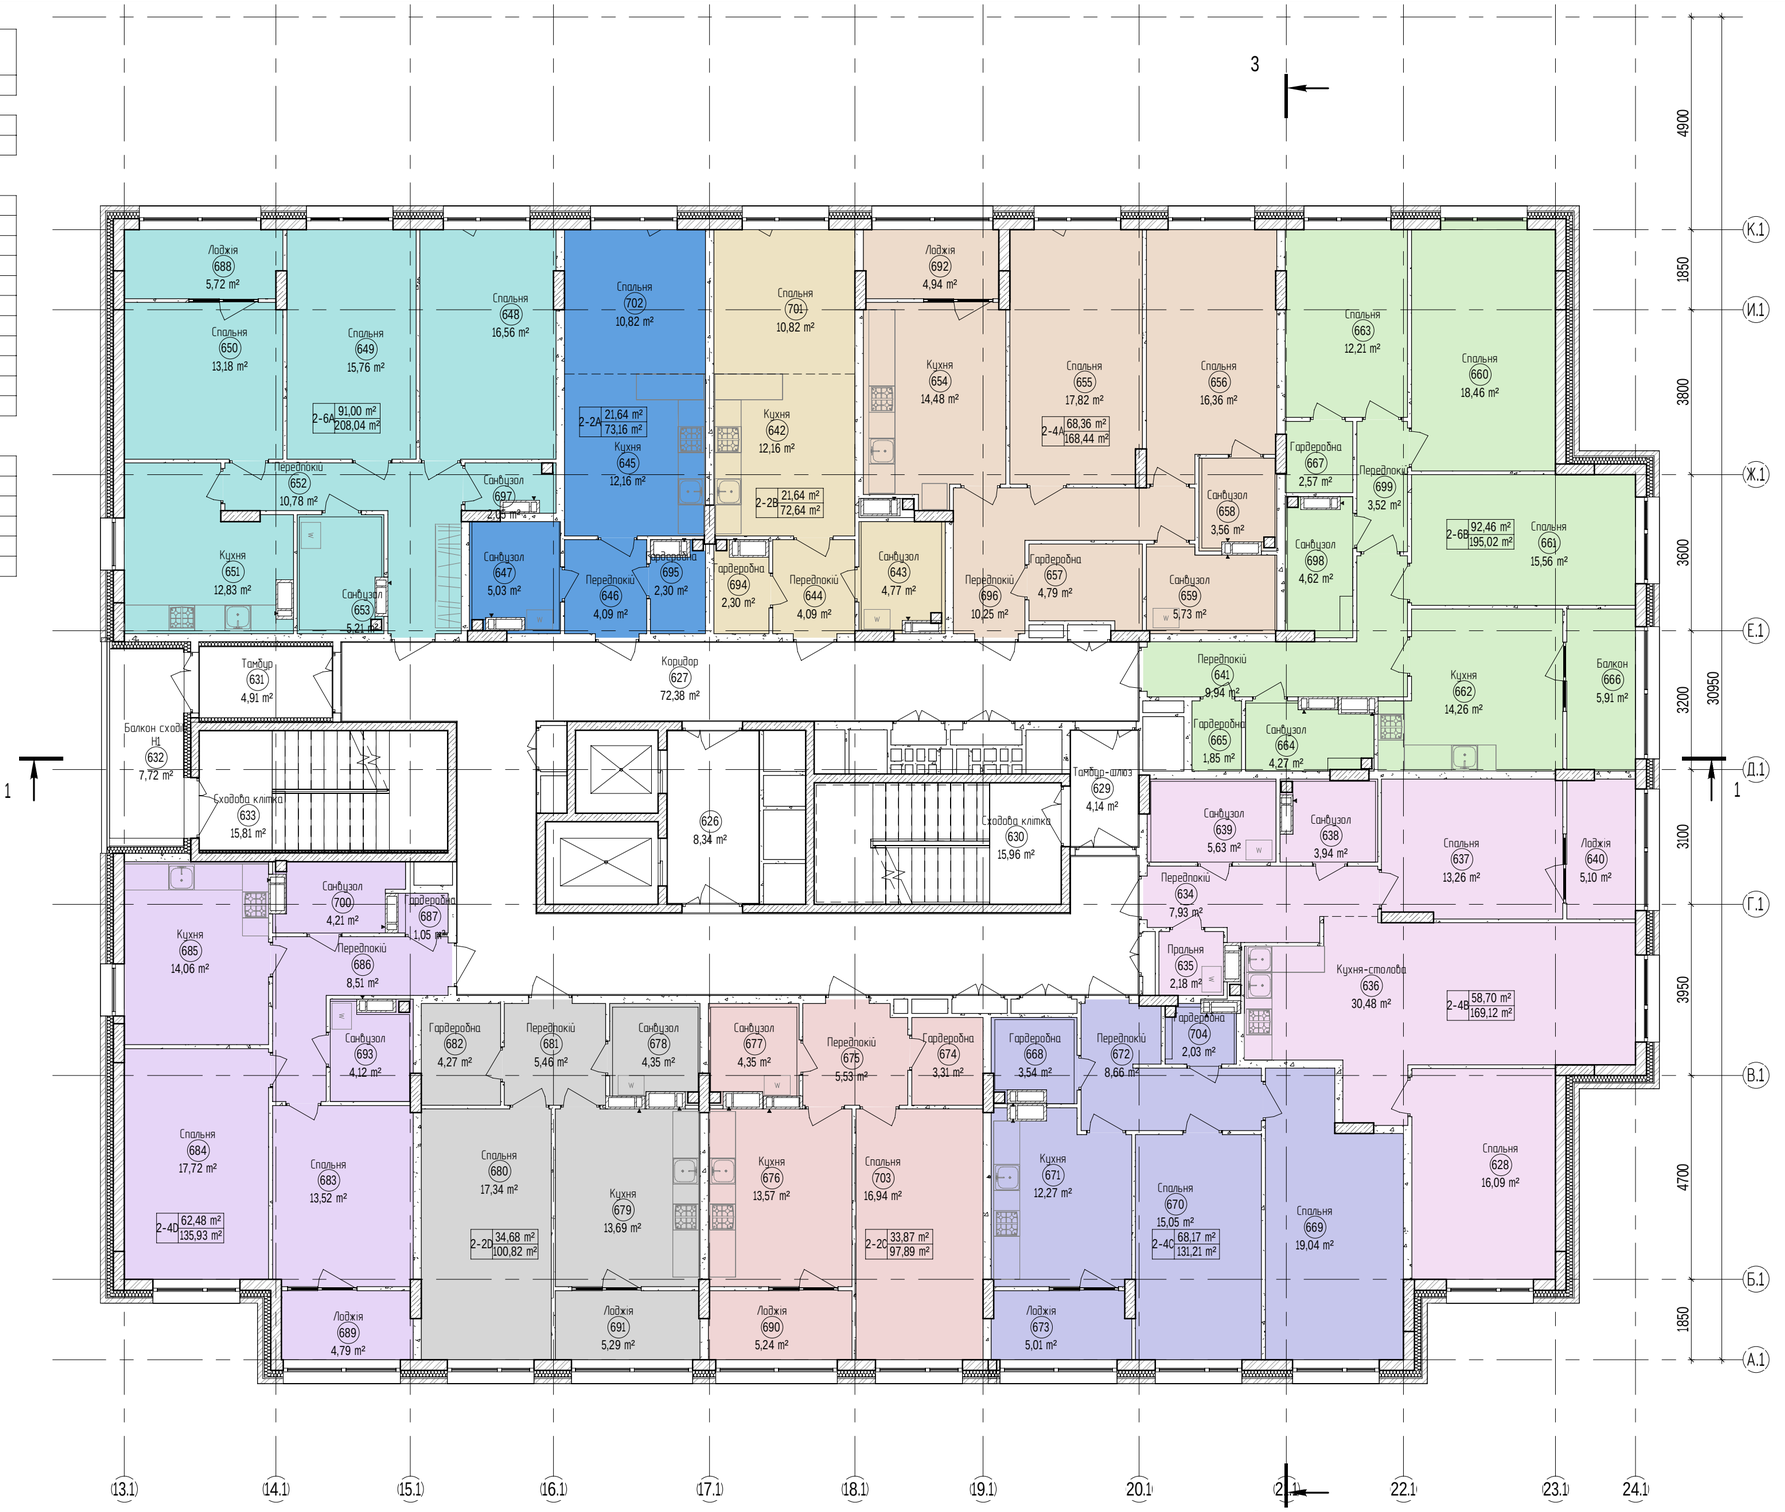

Умовні позначення

- Залізобетон
- Керамічні блоки
- Утеплювач мінеральна вата

						316-КлЦ-01-АР
						Будівництво громадсько-житлового комплексу на вул. Кільцева Дорога (Велика Окружна), 3 у Голосіївському районі м. Києва
Зм.	Кіл.	Арк.	Nдок.	Підпис	Дата	
ГАП		Гладкевич			12.20	Житловий будинок №1
Норм. контр.		Западинський			12.20	
Перевірив		Гладкевич			12.20	План типового поверху. Секція 2
Розробив		Гук			12.20	

Стадія	Аркуш	Аркушів
П	8	

AIMM
IMPRESSIVE ARCHITECTURE

Погоджено:

Взам. інв. N

Підп. та дата

Інв. N ориг.