


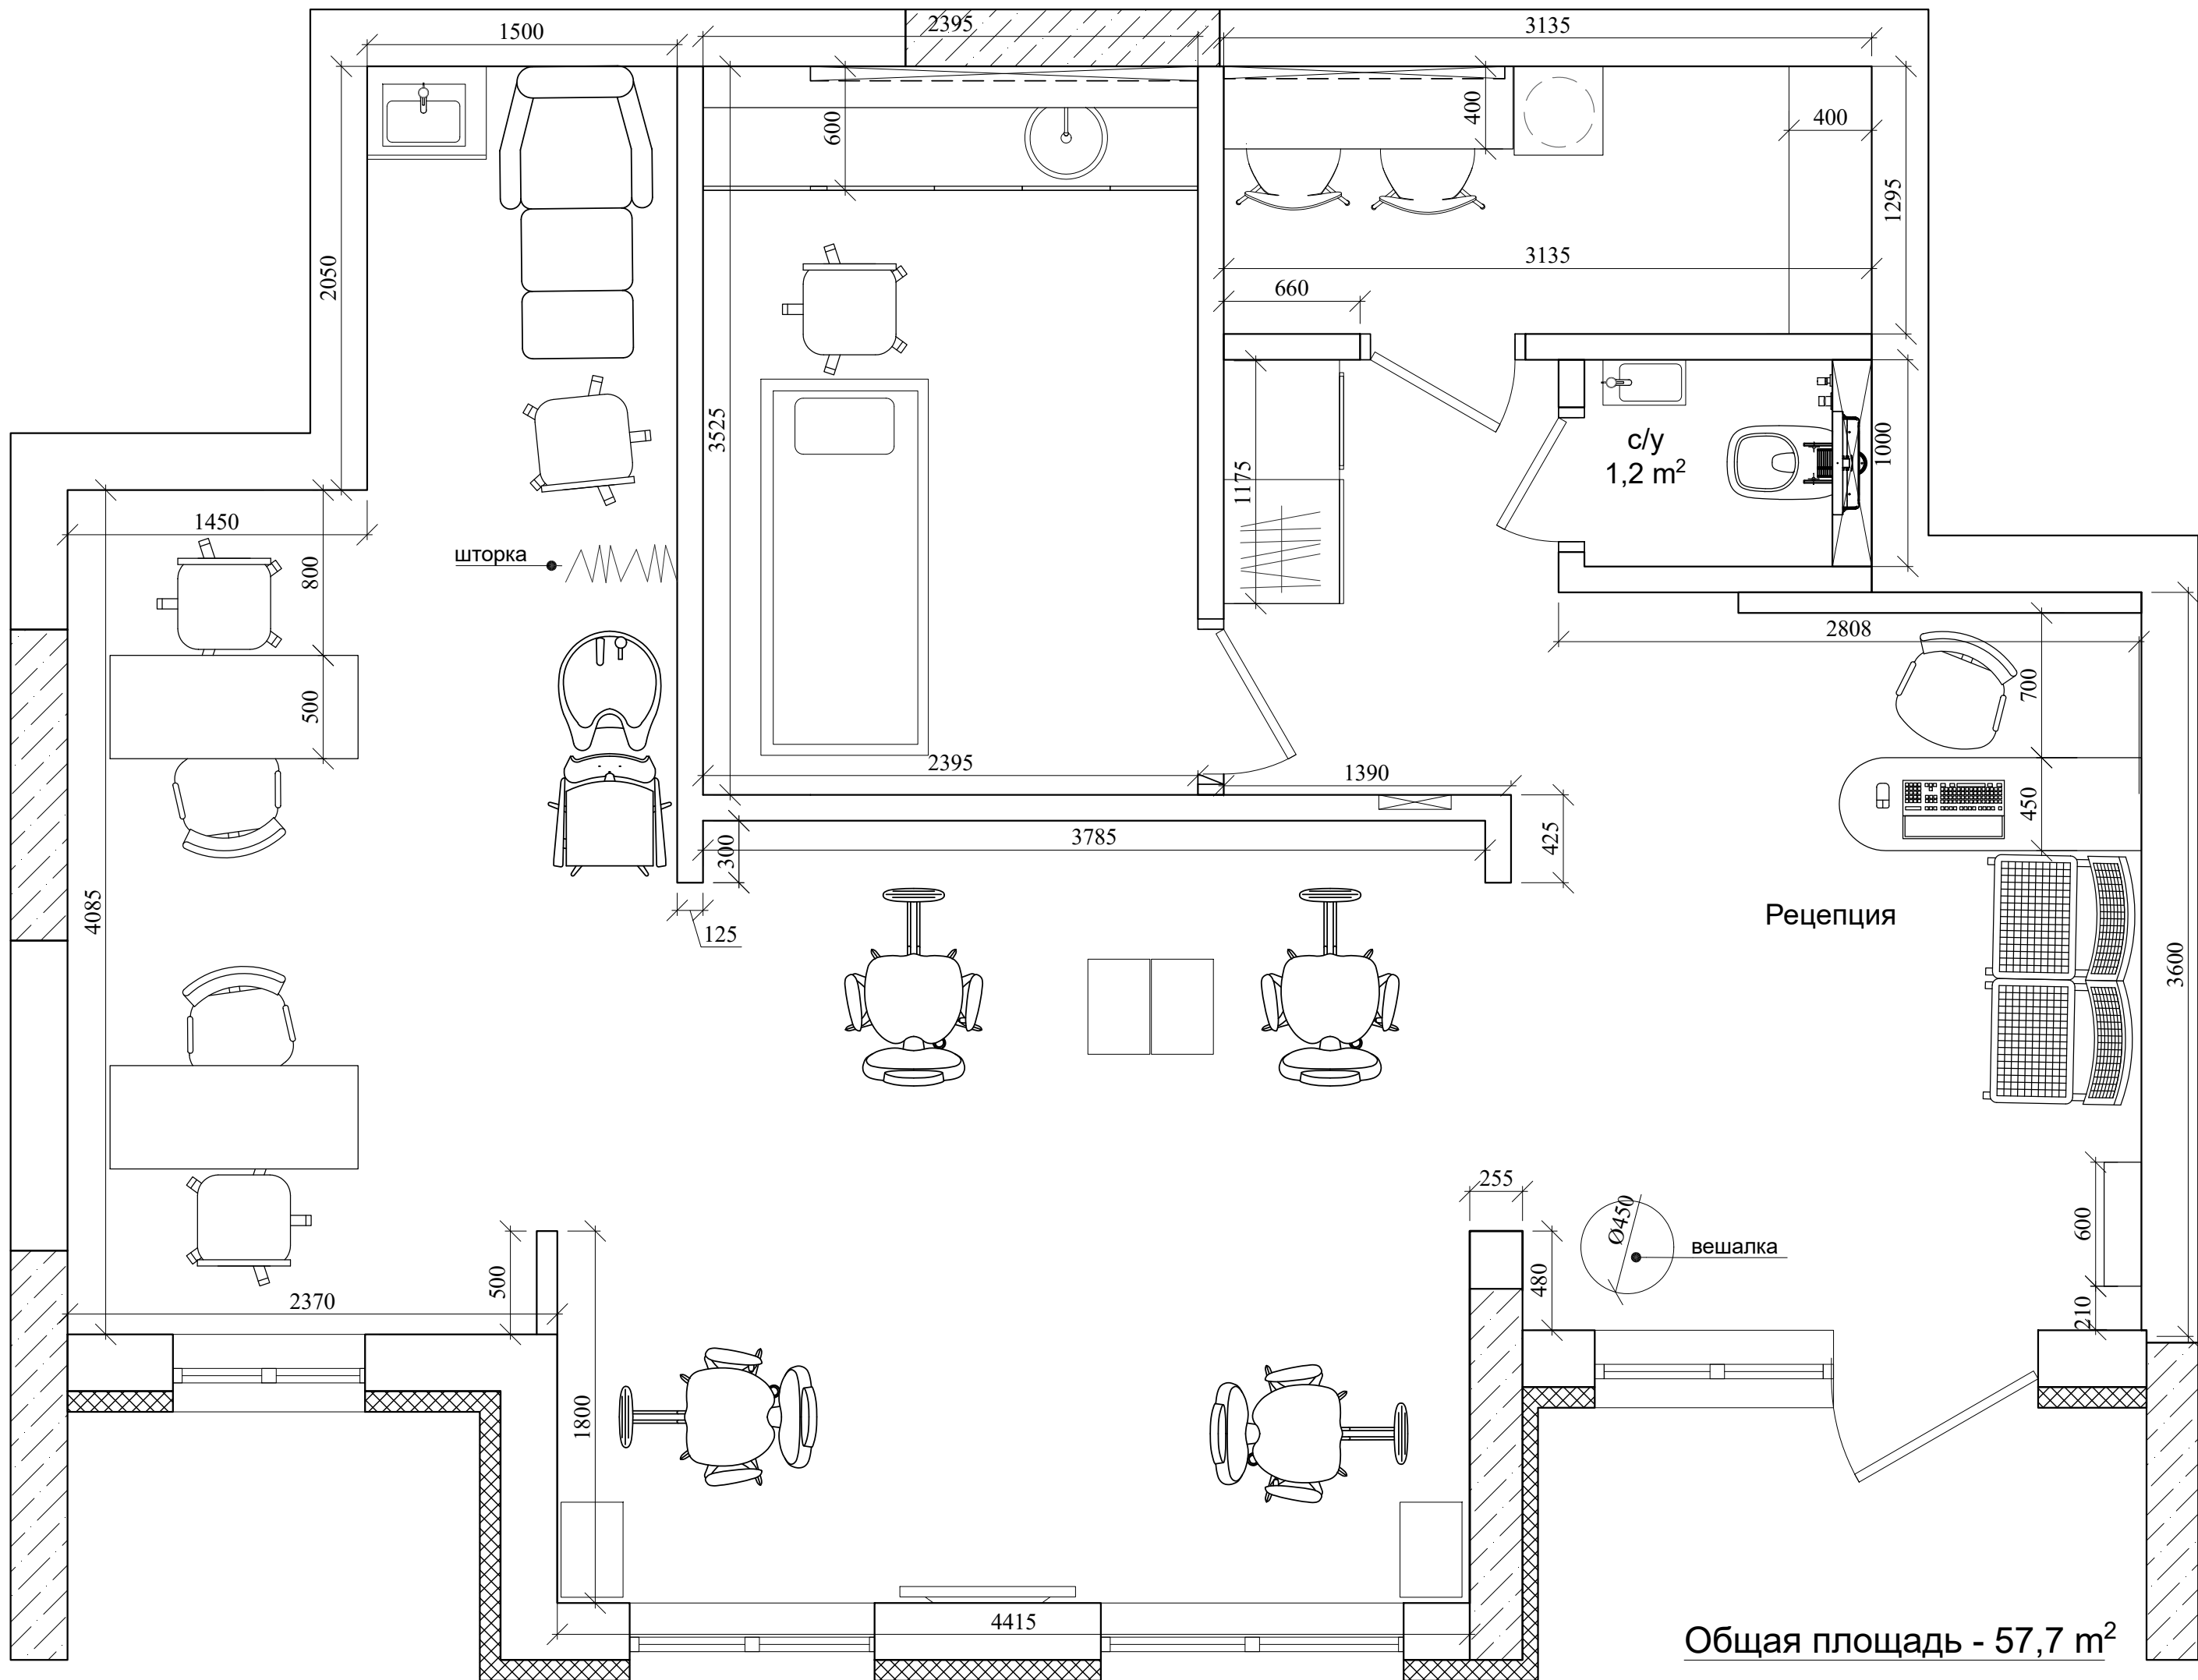

Общая площадь - 57,7 м²