


Схема розміщення огородження ( 1 : 500)

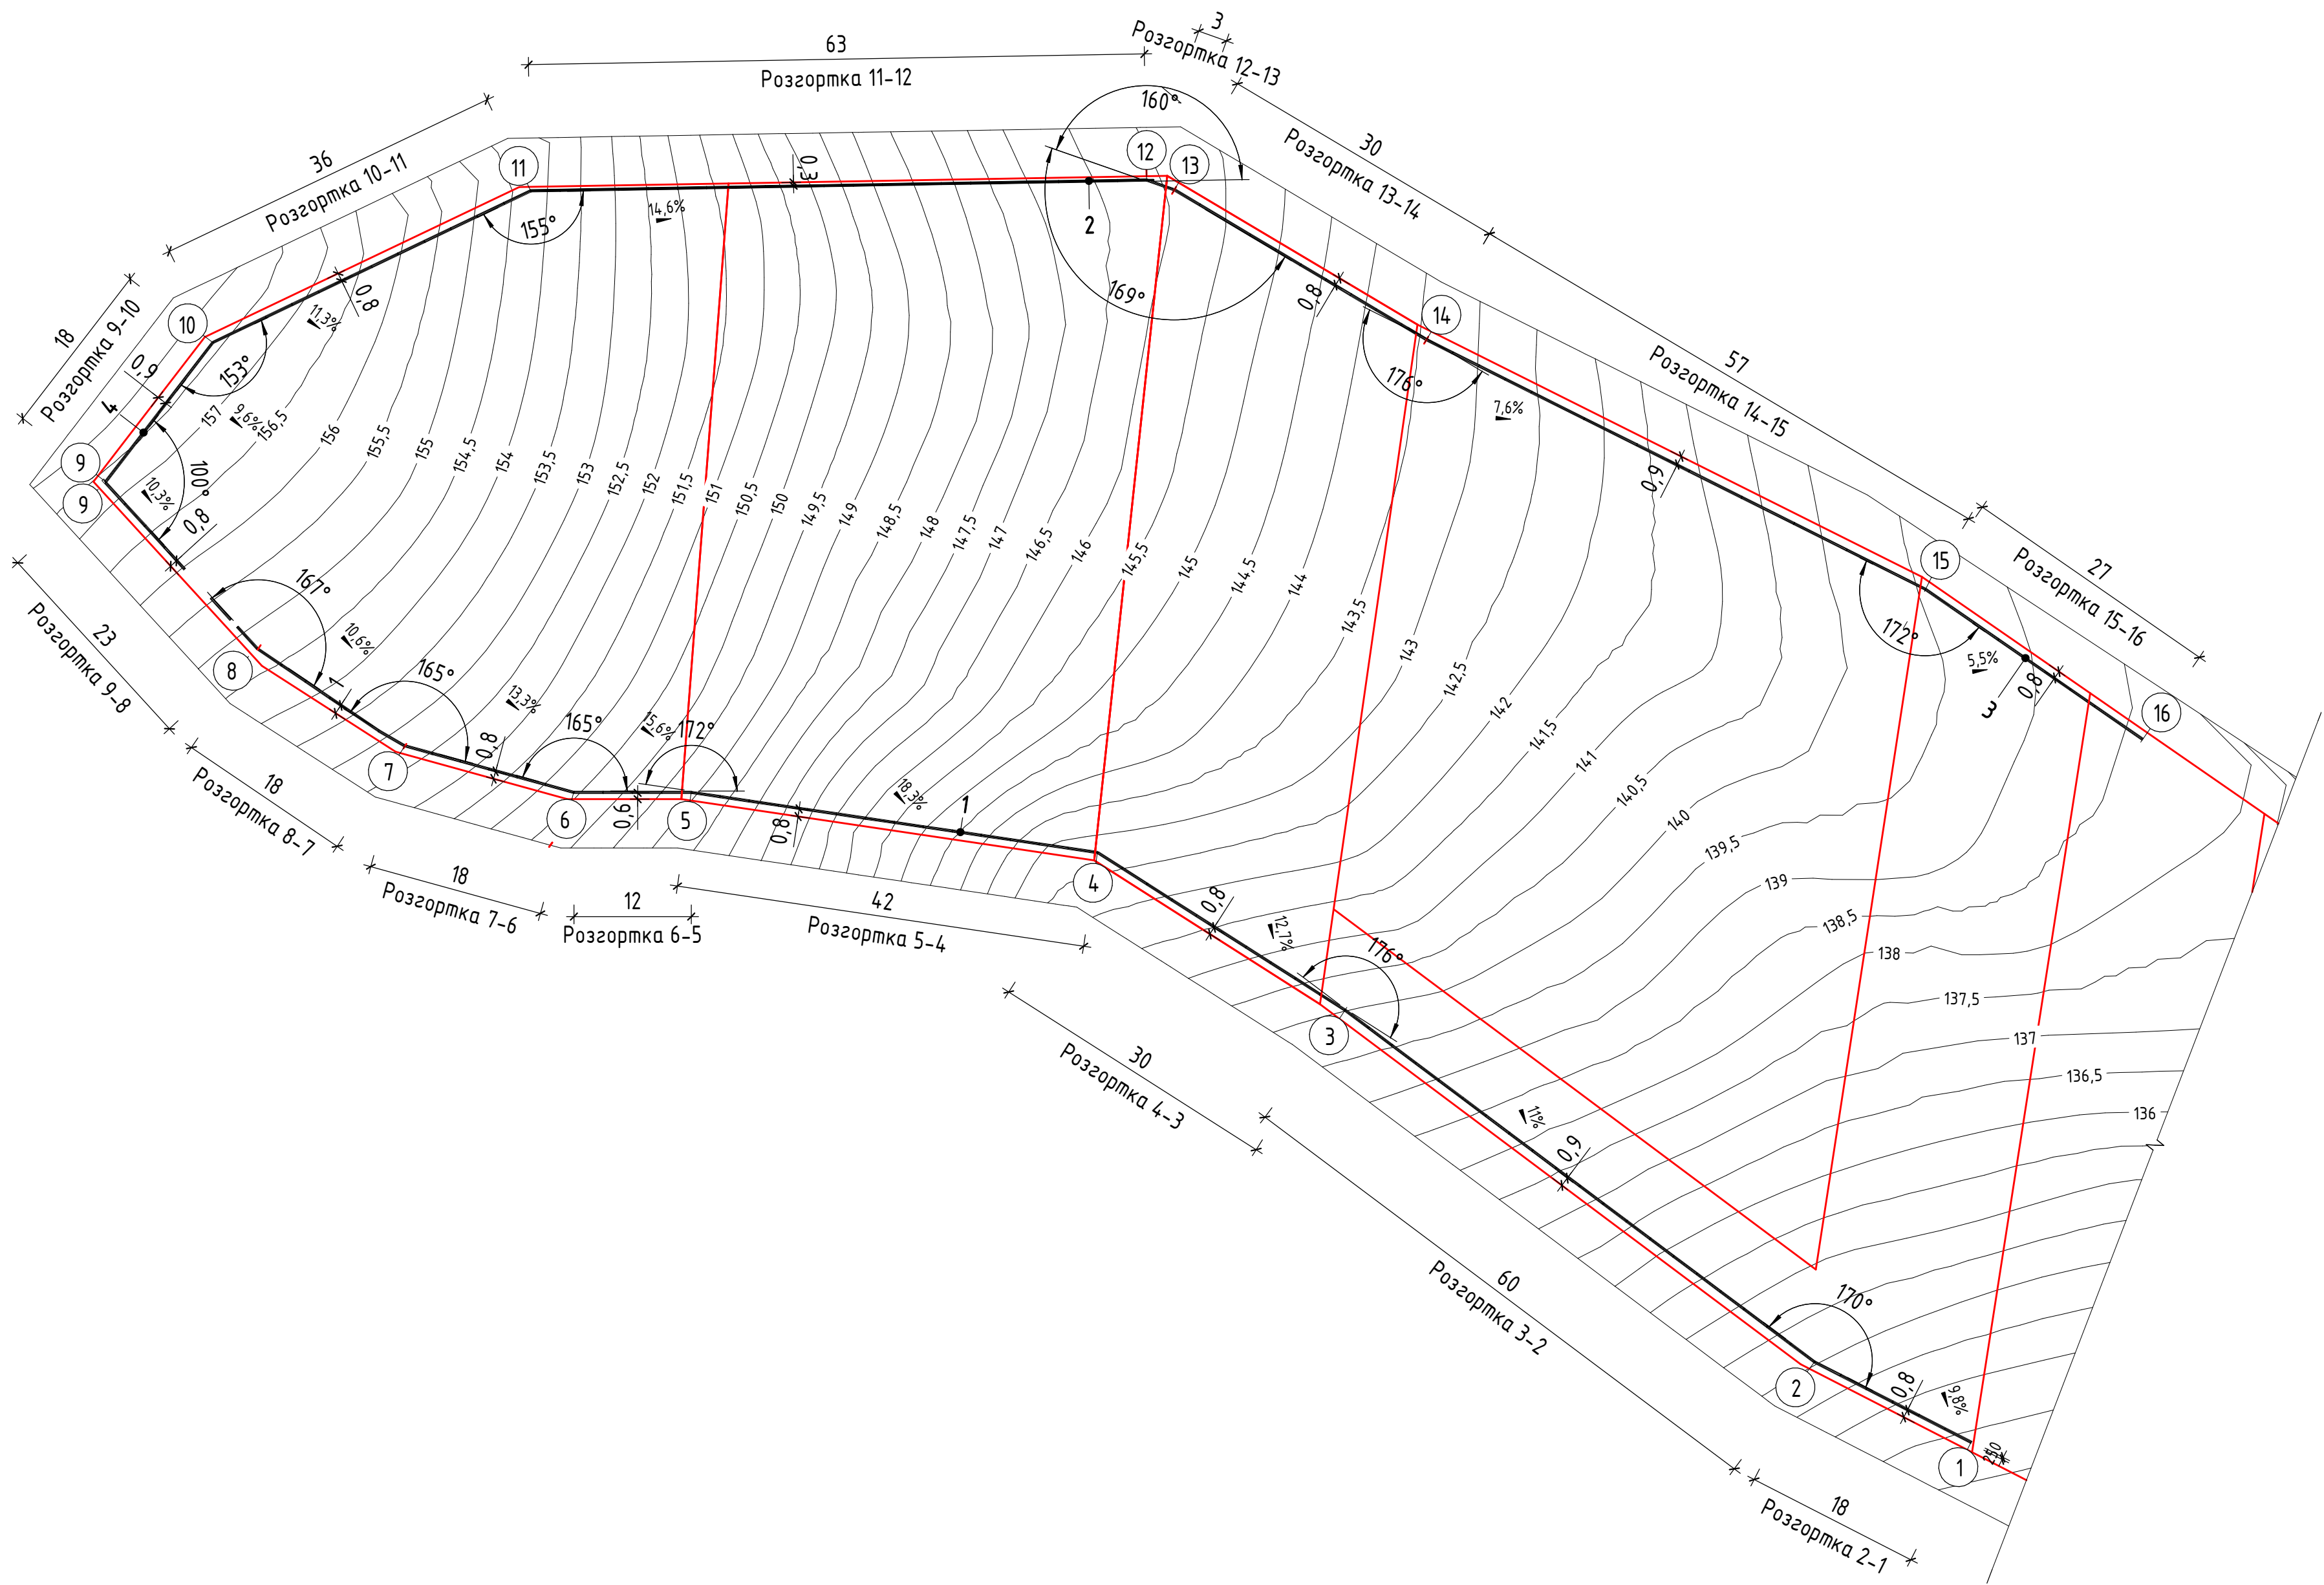

- / ---

|            |        |             |        |                                                                                       |      |                              |              |       |         |
|------------|--------|-------------|--------|---------------------------------------------------------------------------------------|------|------------------------------|--------------|-------|---------|
|            |        |             |        |                                                                                       |      | 1121-00 – ГП                 |              |       |         |
|            |        |             |        |                                                                                       |      | Канів                        |              |       |         |
| Зм.        | Кільк. | Аркуш       | № док. | Підп.                                                                                 | Дата | Огородження.                 | Стадія       | Аркуш | Аркушів |
| ГП         |        | Балко С.    |        |  |      |                              | ЕП           | 2     |         |
|            |        |             |        |  |      | Схема розміщення огорождення | ПП “БУД-АРТ” |       |         |
| Гол. спец. |        | Ткач А.     |        |  |      |                              |              |       |         |
| Н. Контр.  |        | Стельмах М. |        |  |      |                              |              |       |         |
| Перевірів  |        | Андрєєва В. |        |  |      |                              |              |       |         |
| Розробив   |        | Балко Д.    |        |  |      |                              |              |       |         |