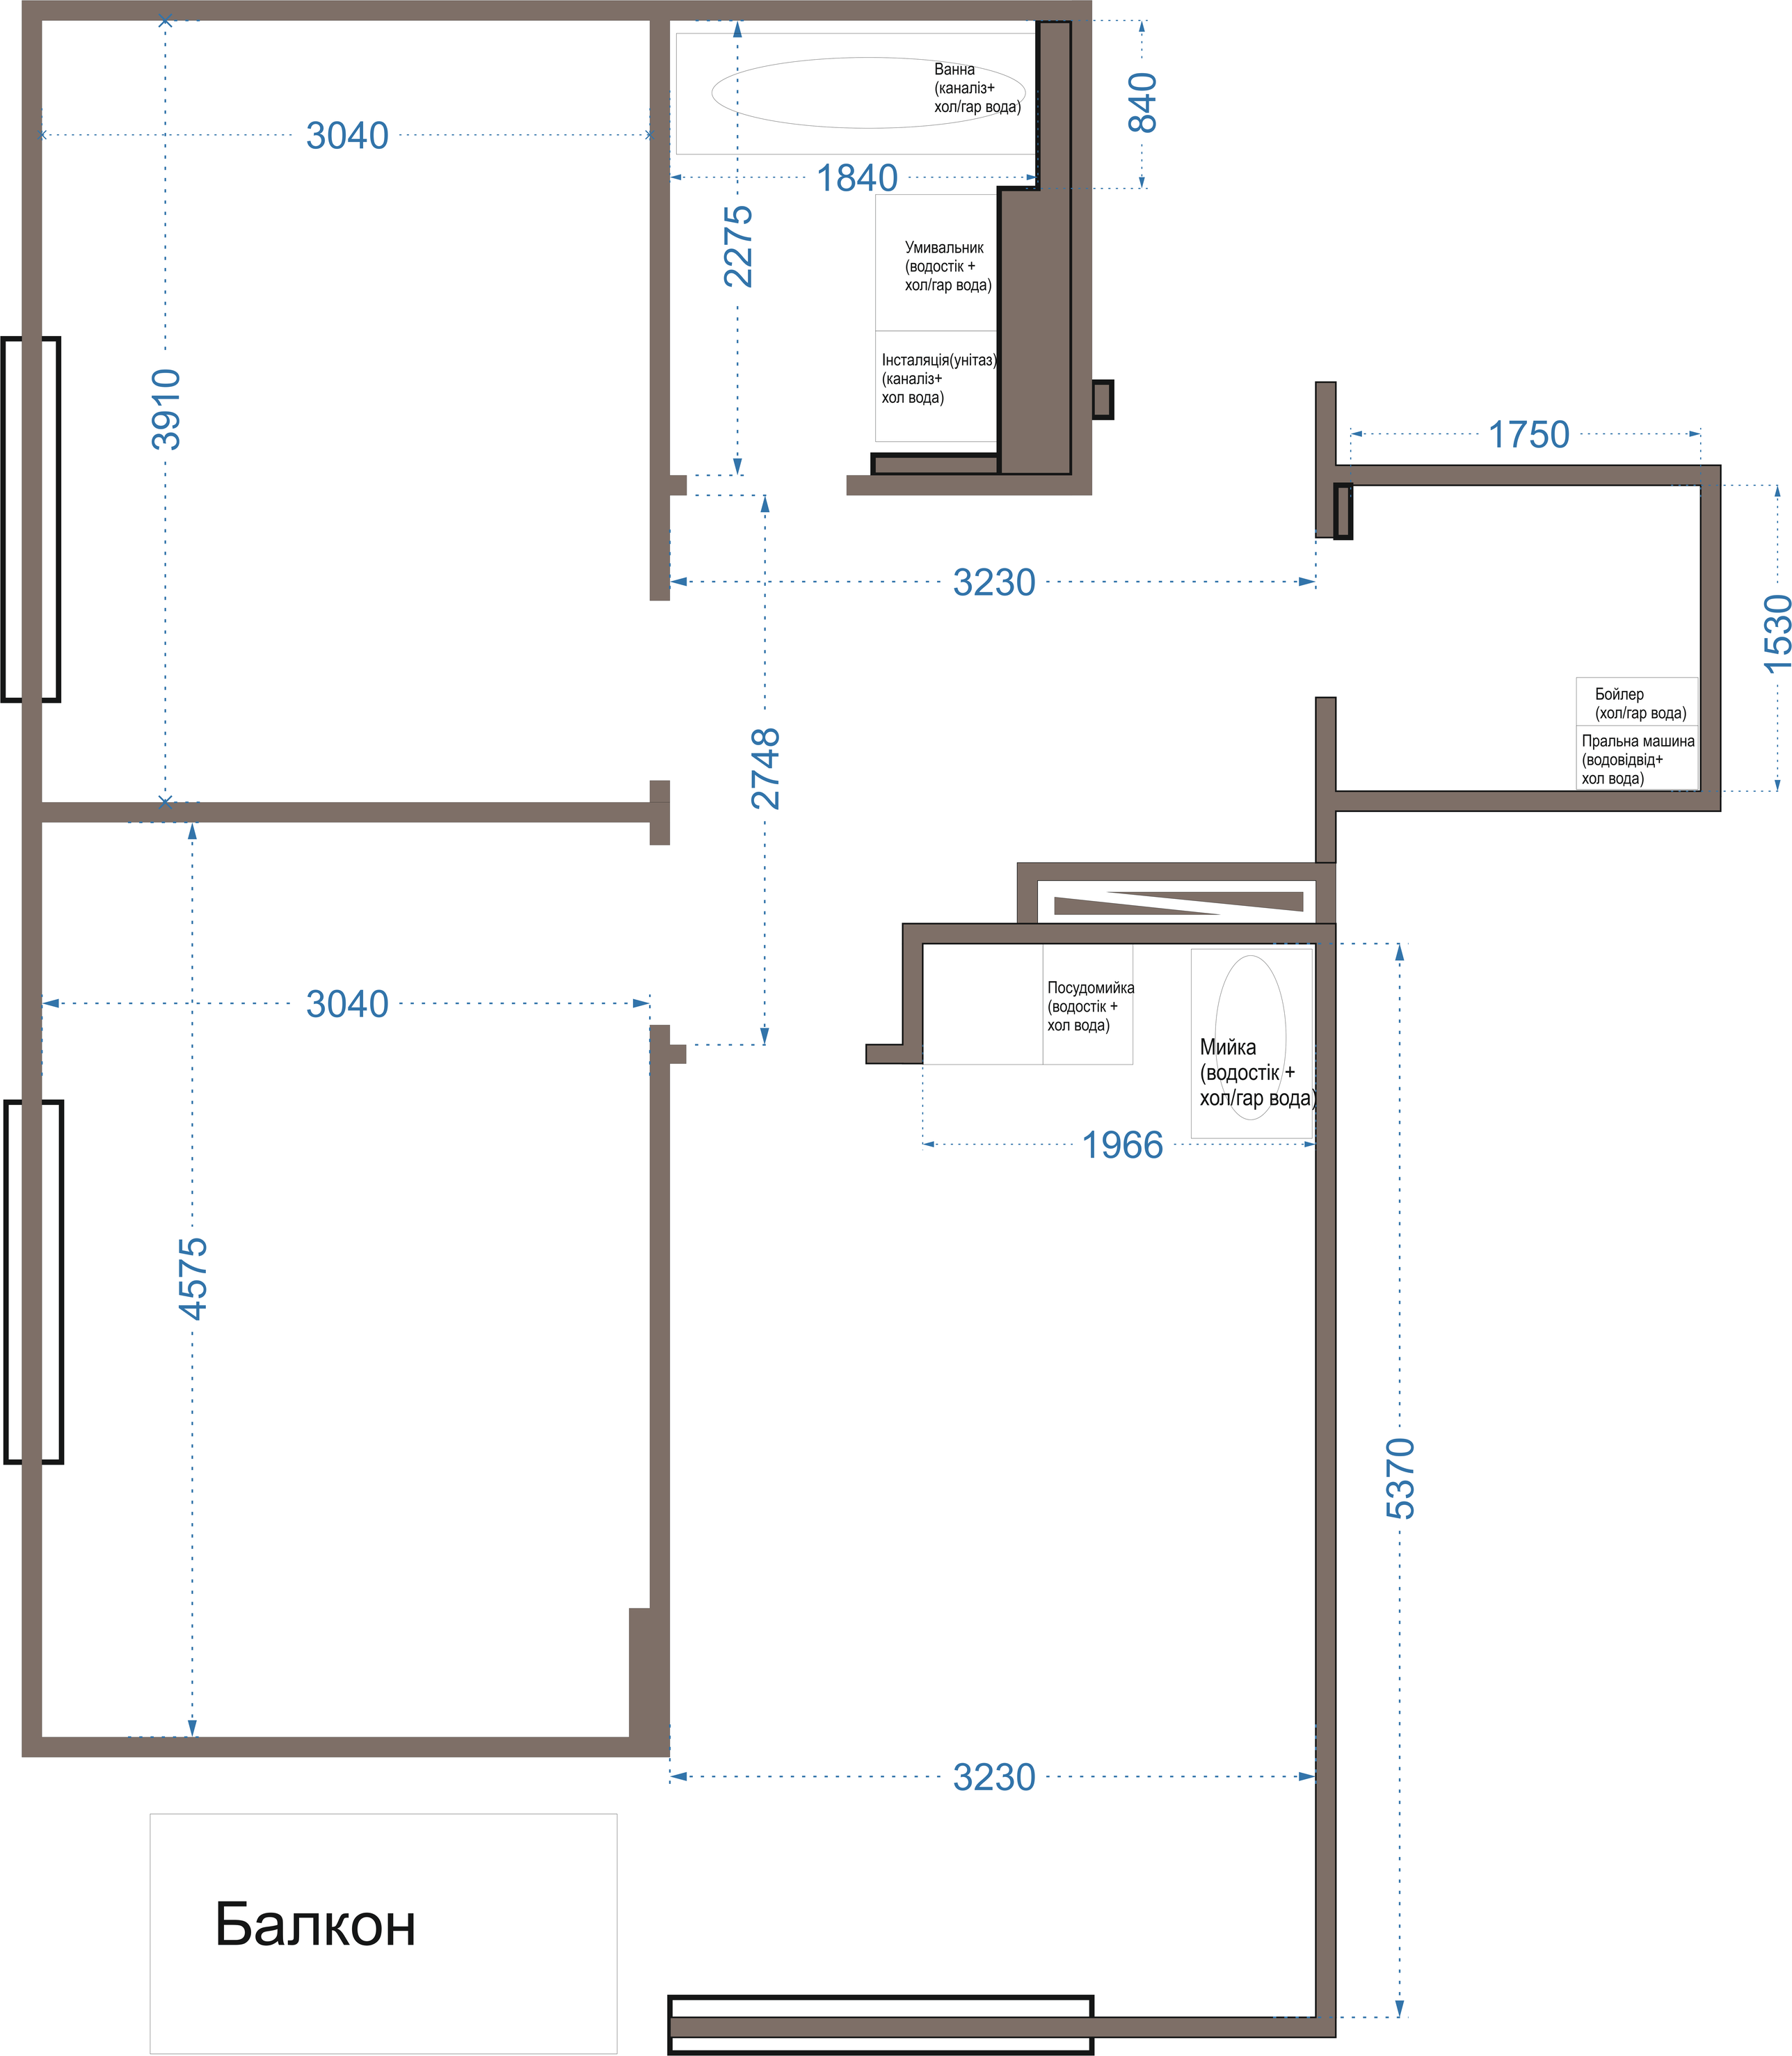
Ванна
(каналіз+
хол/гар вода)
840
3040
1840
2275
Умивальник
(водостік +
хол/гар вода)
Інсталяція(унітаз)
(каналіз+
хол вода)
3910
1750
3230
1530
Бойлер
(хол/гар вода)
Пральна машина
(водовідвід+
хол вода)
2748
3040
Посудомийка
(водостік +
хол вода)
Мийка
(водостік +
хол/гар вода)
1966
4575
5370
3230
Балкон