


Дизайн – проект квартиры
площадью 155 кв.м
Стадия “Рабочий проект”

Исполнитель
Архитектурно-дизайнерская студия
DESIGN GROUP
EL - DESIGN
Киев 2021

План обмеров 1 этаж

M1 : 40

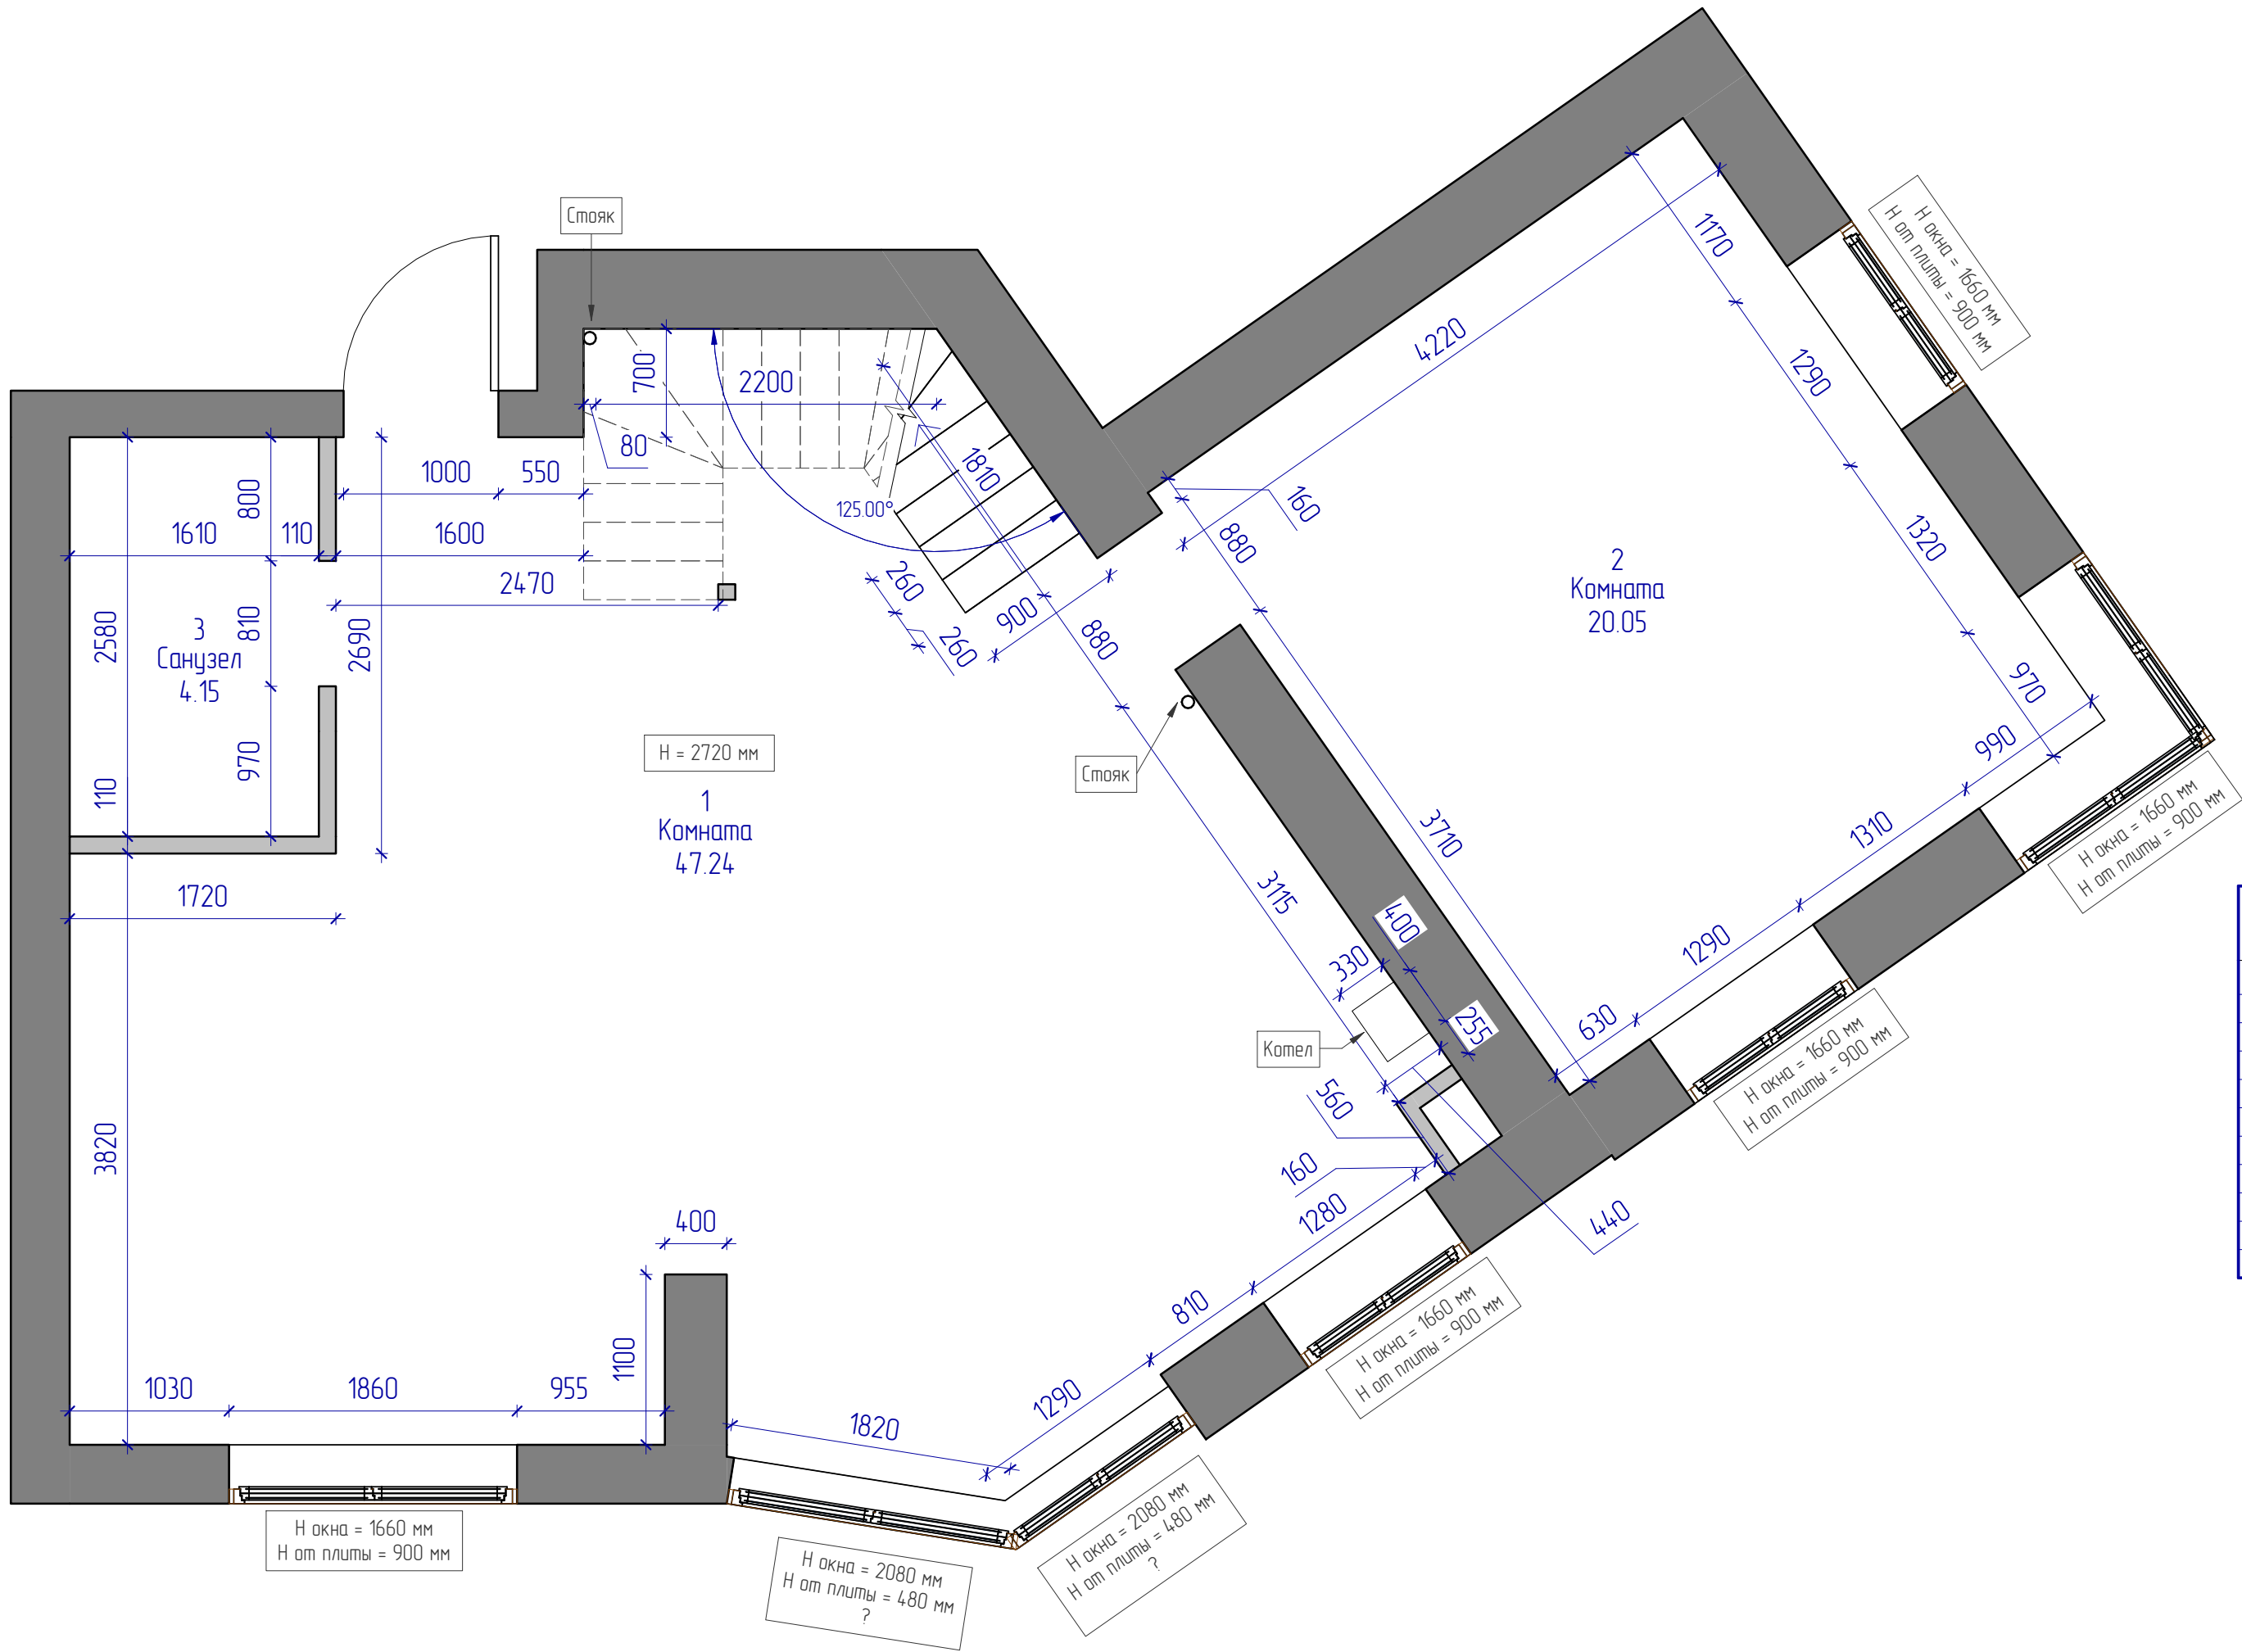

Экспликация помещений до перепланировки		
№	Наименование	Площадь, м²
1	Комната	47.24
2	Комната	20.05
3	Санузел	4.15
4	Комната	15.71
5	Комната	18.52
6	Комната	20.08
7	Комната	12.16
8	Санузел	4.24
9	Комната	12.70
Итого:		154.84

Утверждено

Зам. инв. №


Подпись и дата

Инв. №

					DESIGN GROUP			
					EL - DESIGN			
Кол.	Лист	№ док.	Подп.	Дата	Заказчик Разработал Выполнил	Стадия	Лист	Листов
						РП	03	
						Обмерный план 1 этаж		

План обмеров 2 этаж

M1 : 40

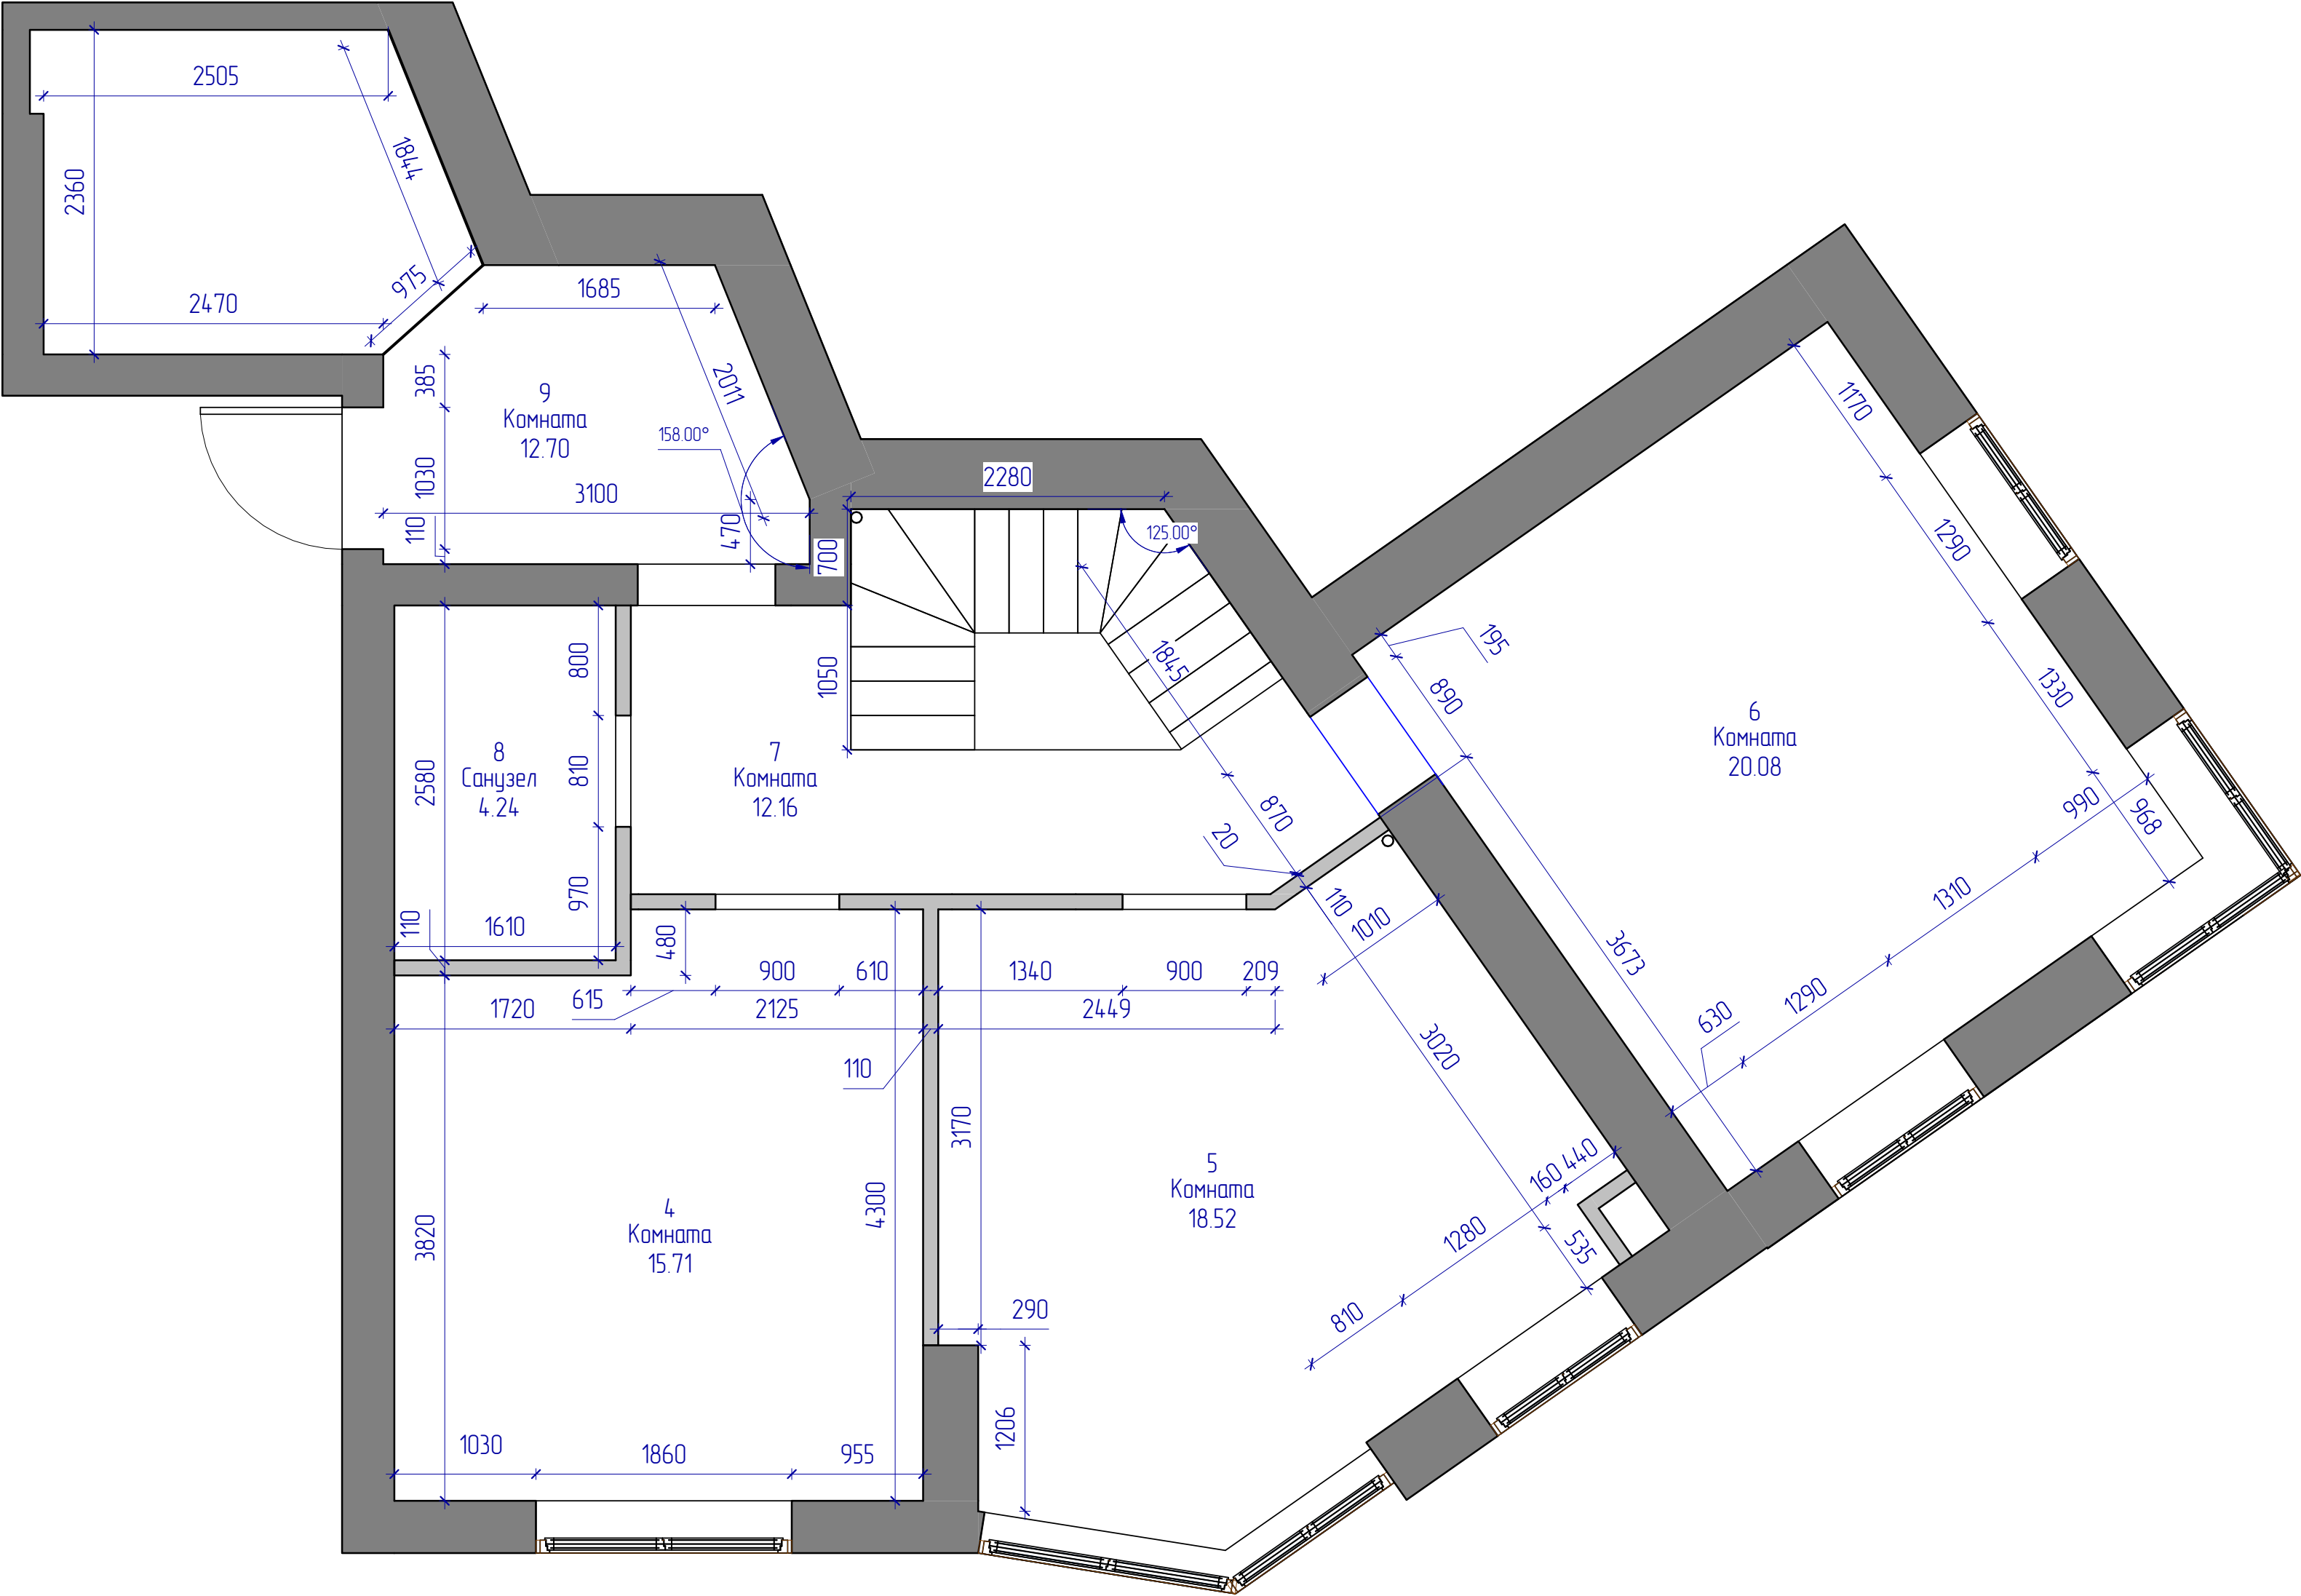


Экспликация помещений до перепланировки		
№	Наименование	Площадь, м²
1	Комната	47.24
2	Комната	20.05
3	Санузел	4.15
4	Комната	15.71
5	Комната	18.52
6	Комната	20.08
7	Комната	12.16
8	Санузел	4.24
9	Комната	12.70
Итого:		154.84

Утверждено				
Зам. инв. №				
Подпис и дата				
Инв. №				

						DESIGN GROUP			
						EL - DESIGN			
	Кол.	Лист	№ док.	Подп.	Дата	Заказчик Разработал Выполнил	Стадия	Лист	Листов
					16.03.21		РП	03.1	
					16.03.21		Обмерный план 2 этаж		

Обмерный план после перепланировки 1 этаж

M1 : 40

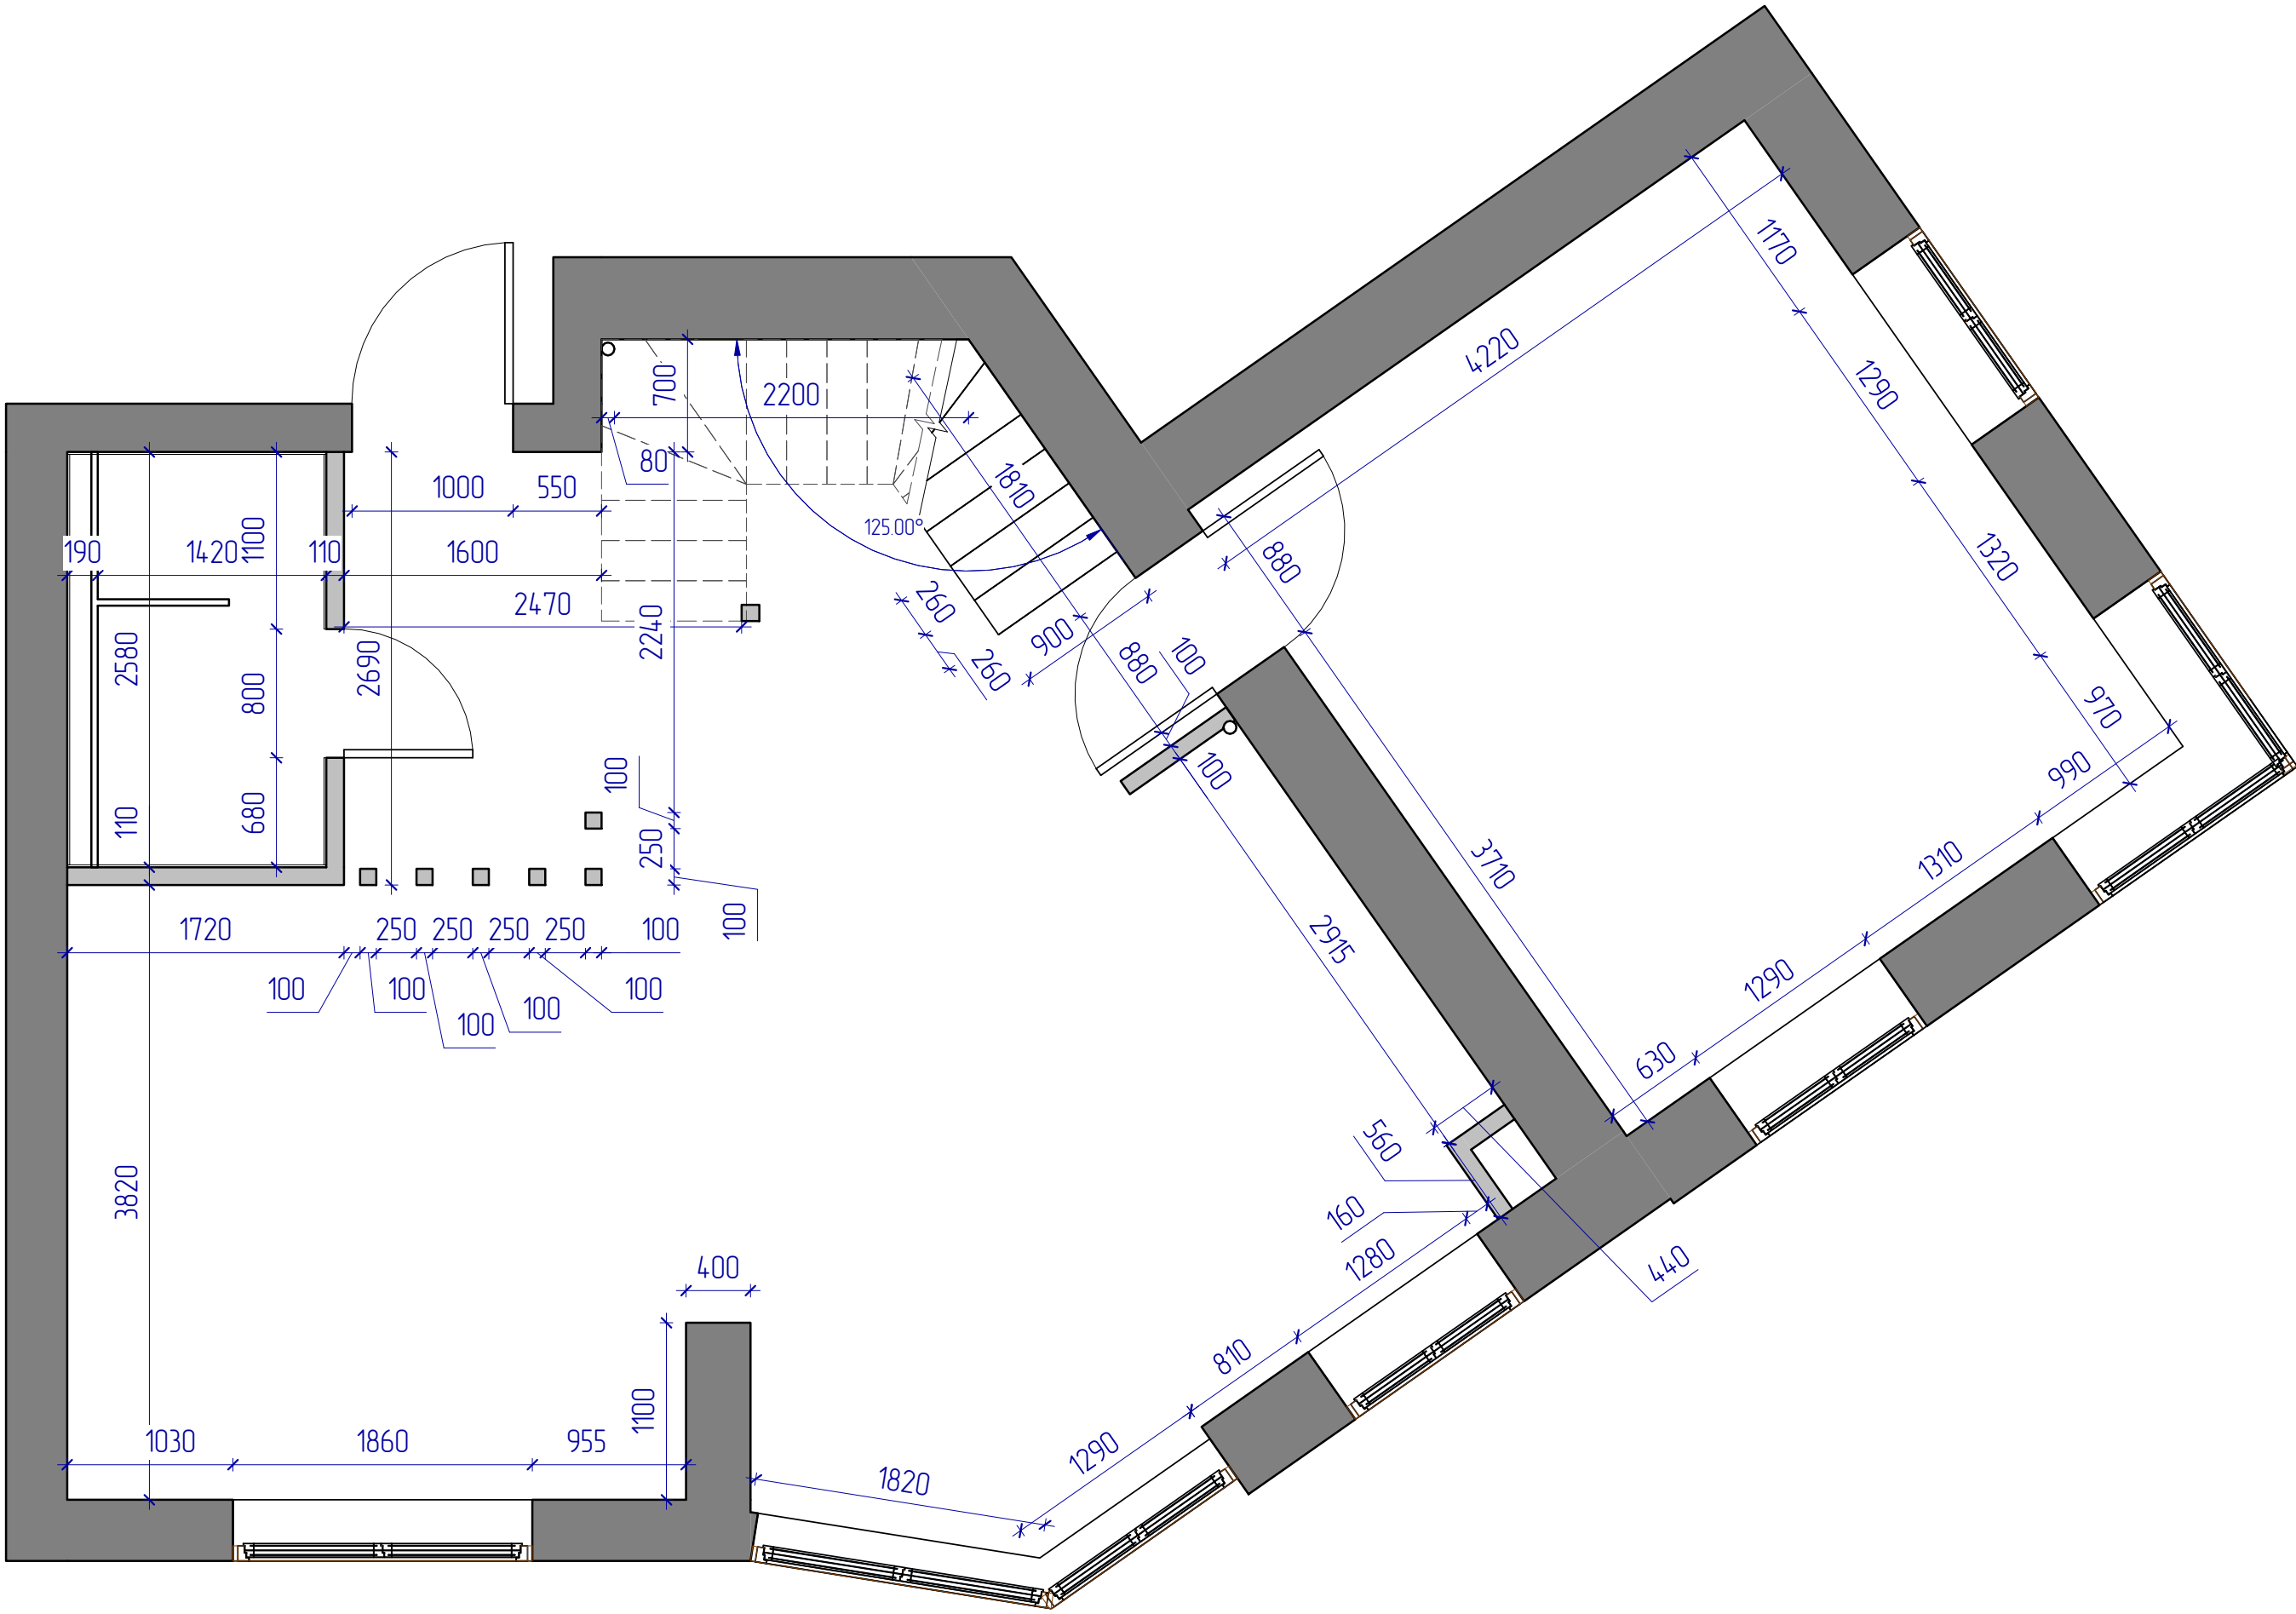


Утверждено				
Инв. №	Подпис и дата	Зам. инв. №		

					DESIGN GROUP			
					EL - DESIGN			
Кол.	Лист	№ док.	Подп.	Дата	Обмерный план после перепланировки 1 этаж	Стадия	Лист	Листов
Заказчик				16.03.21		РП	04	
Разработал				16.03.21				
Выполнил				16.03.21				

Обмерный план после перепланировки 2 этаж

M1 : 40

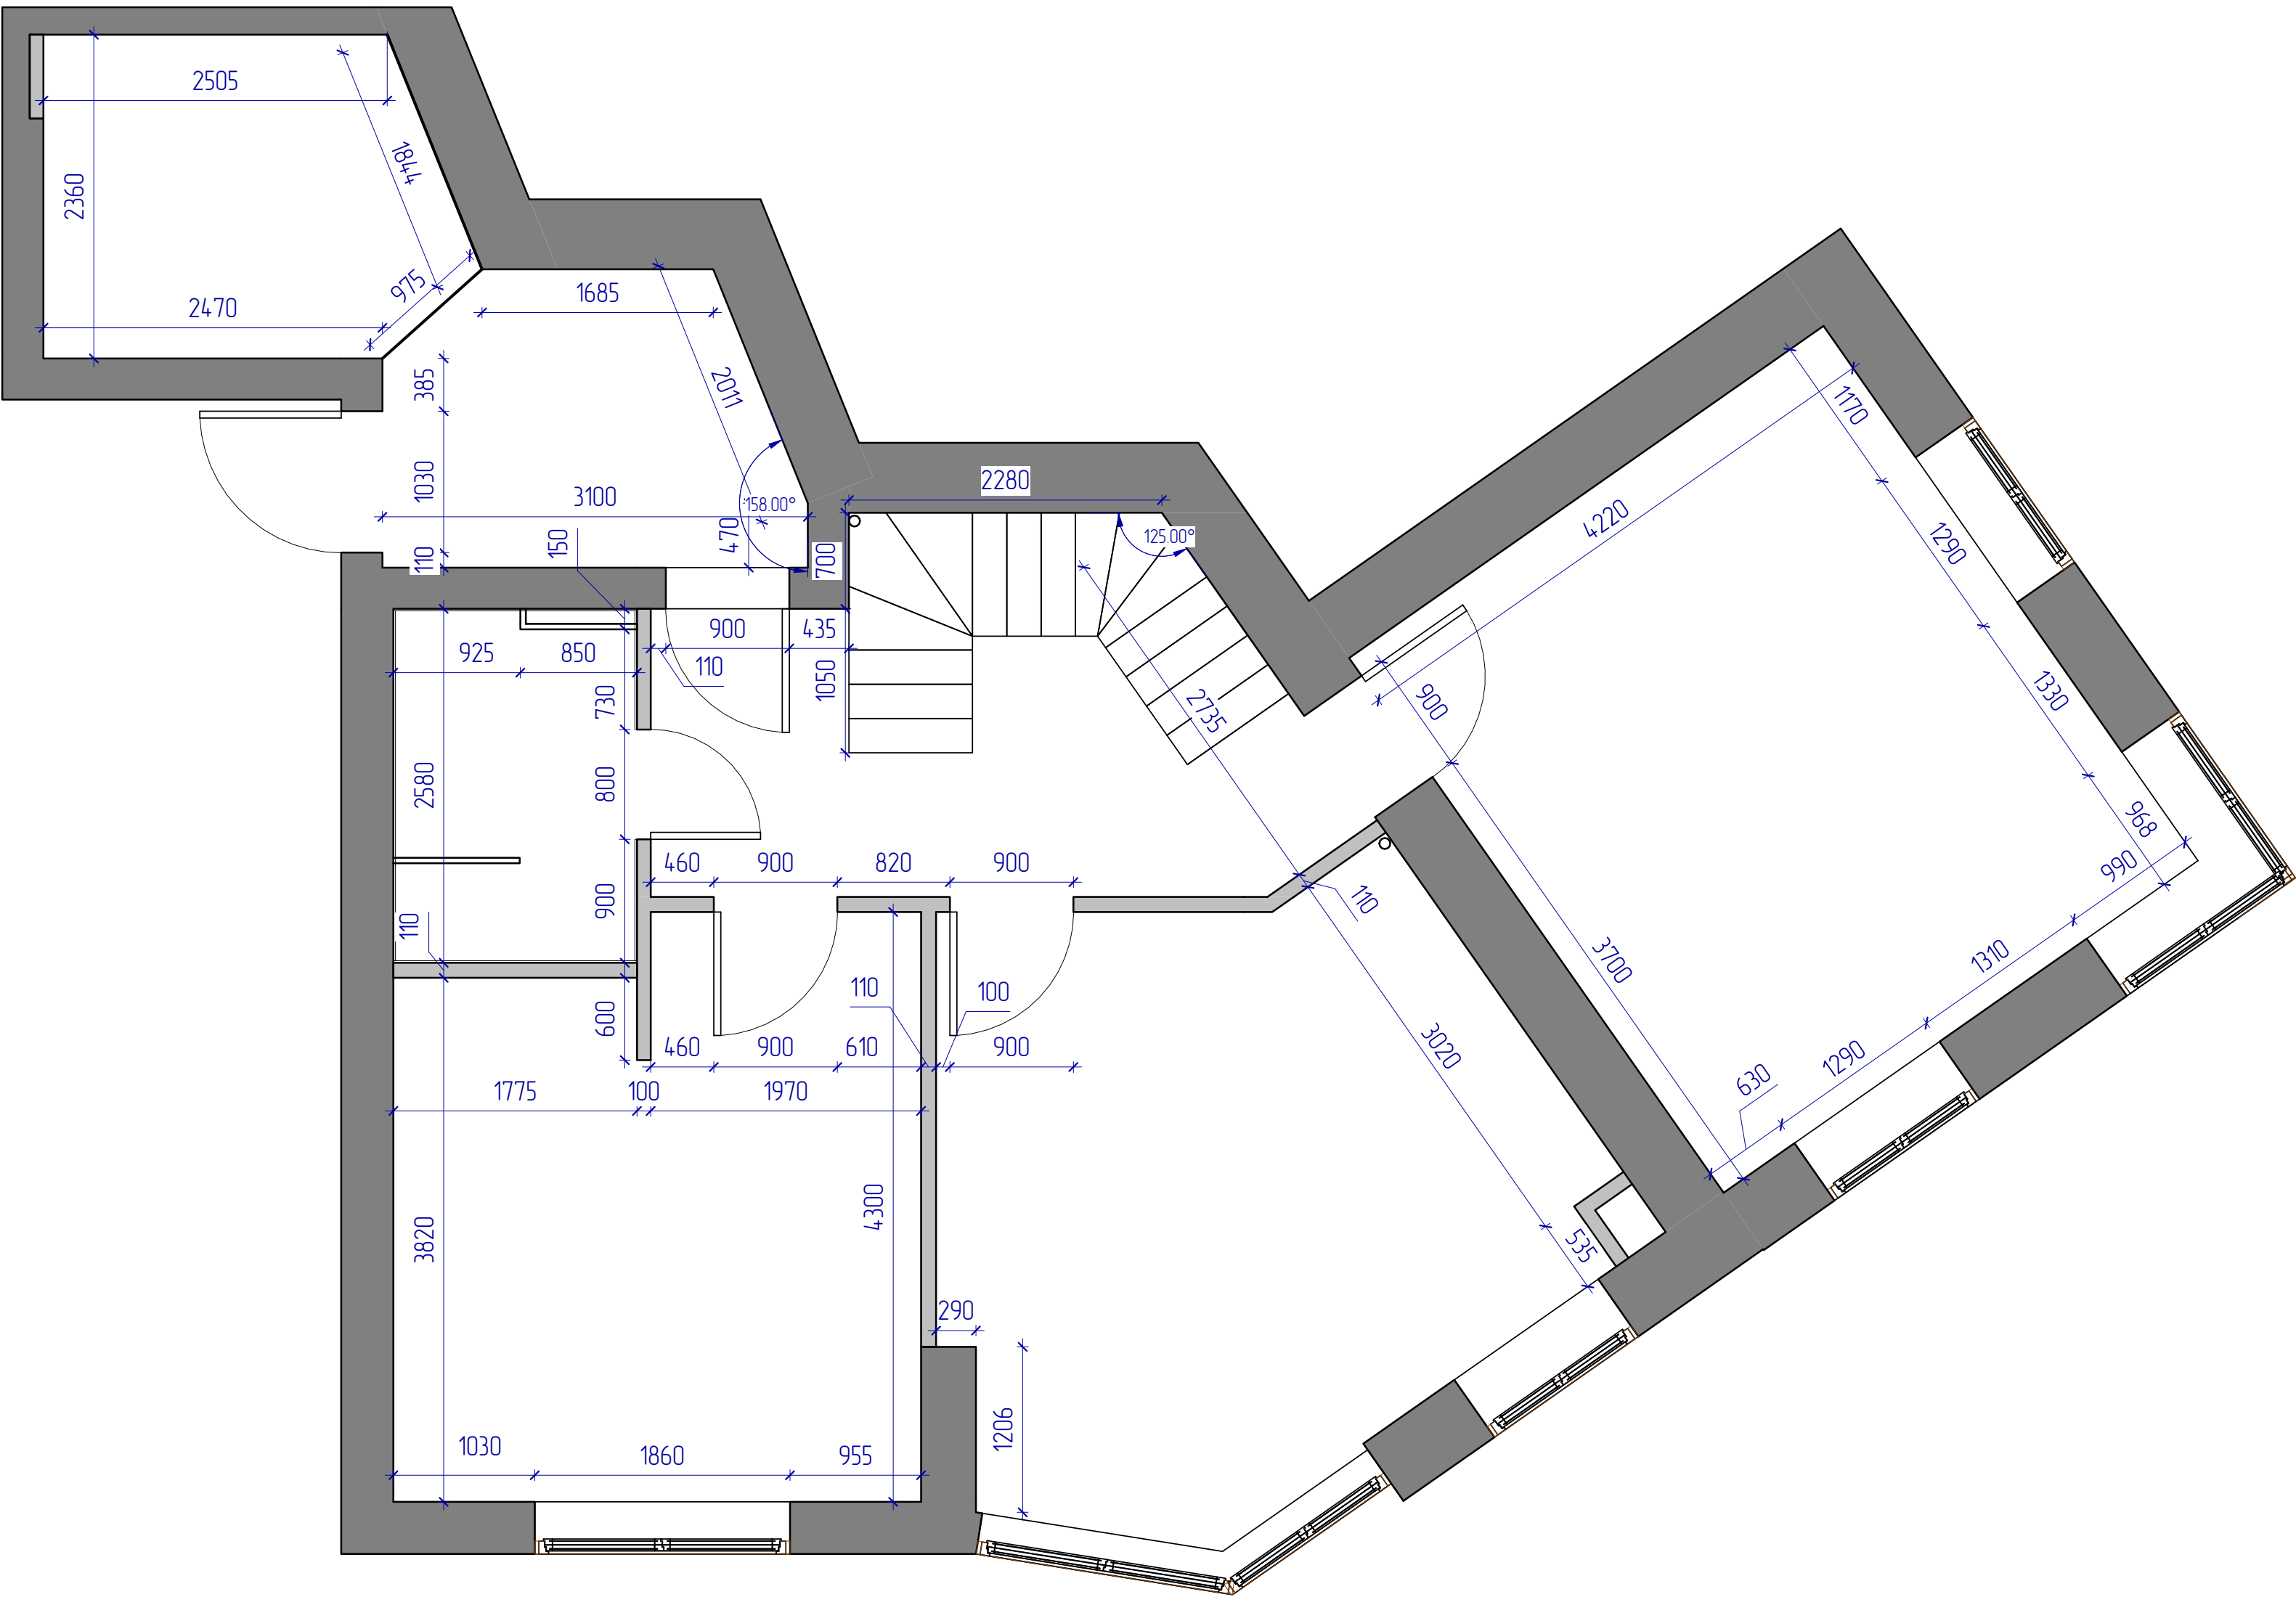


Утверждено					
Инв. №	Подпис. и дата	Зам. инв. №			

DESIGN GROUP					
EL - DESIGN					
Кол.	Лист	№ док.	Подп.	Дата	
Заказчик				16.03.21	
Разработал				16.03.21	
Выполнил				16.03.21	
Обмерный план после перепланировки 2 этаж					Стадия
					Лист
					Листов
					РП
					04.1

План демонтажа 1 этаж

M1 : 40

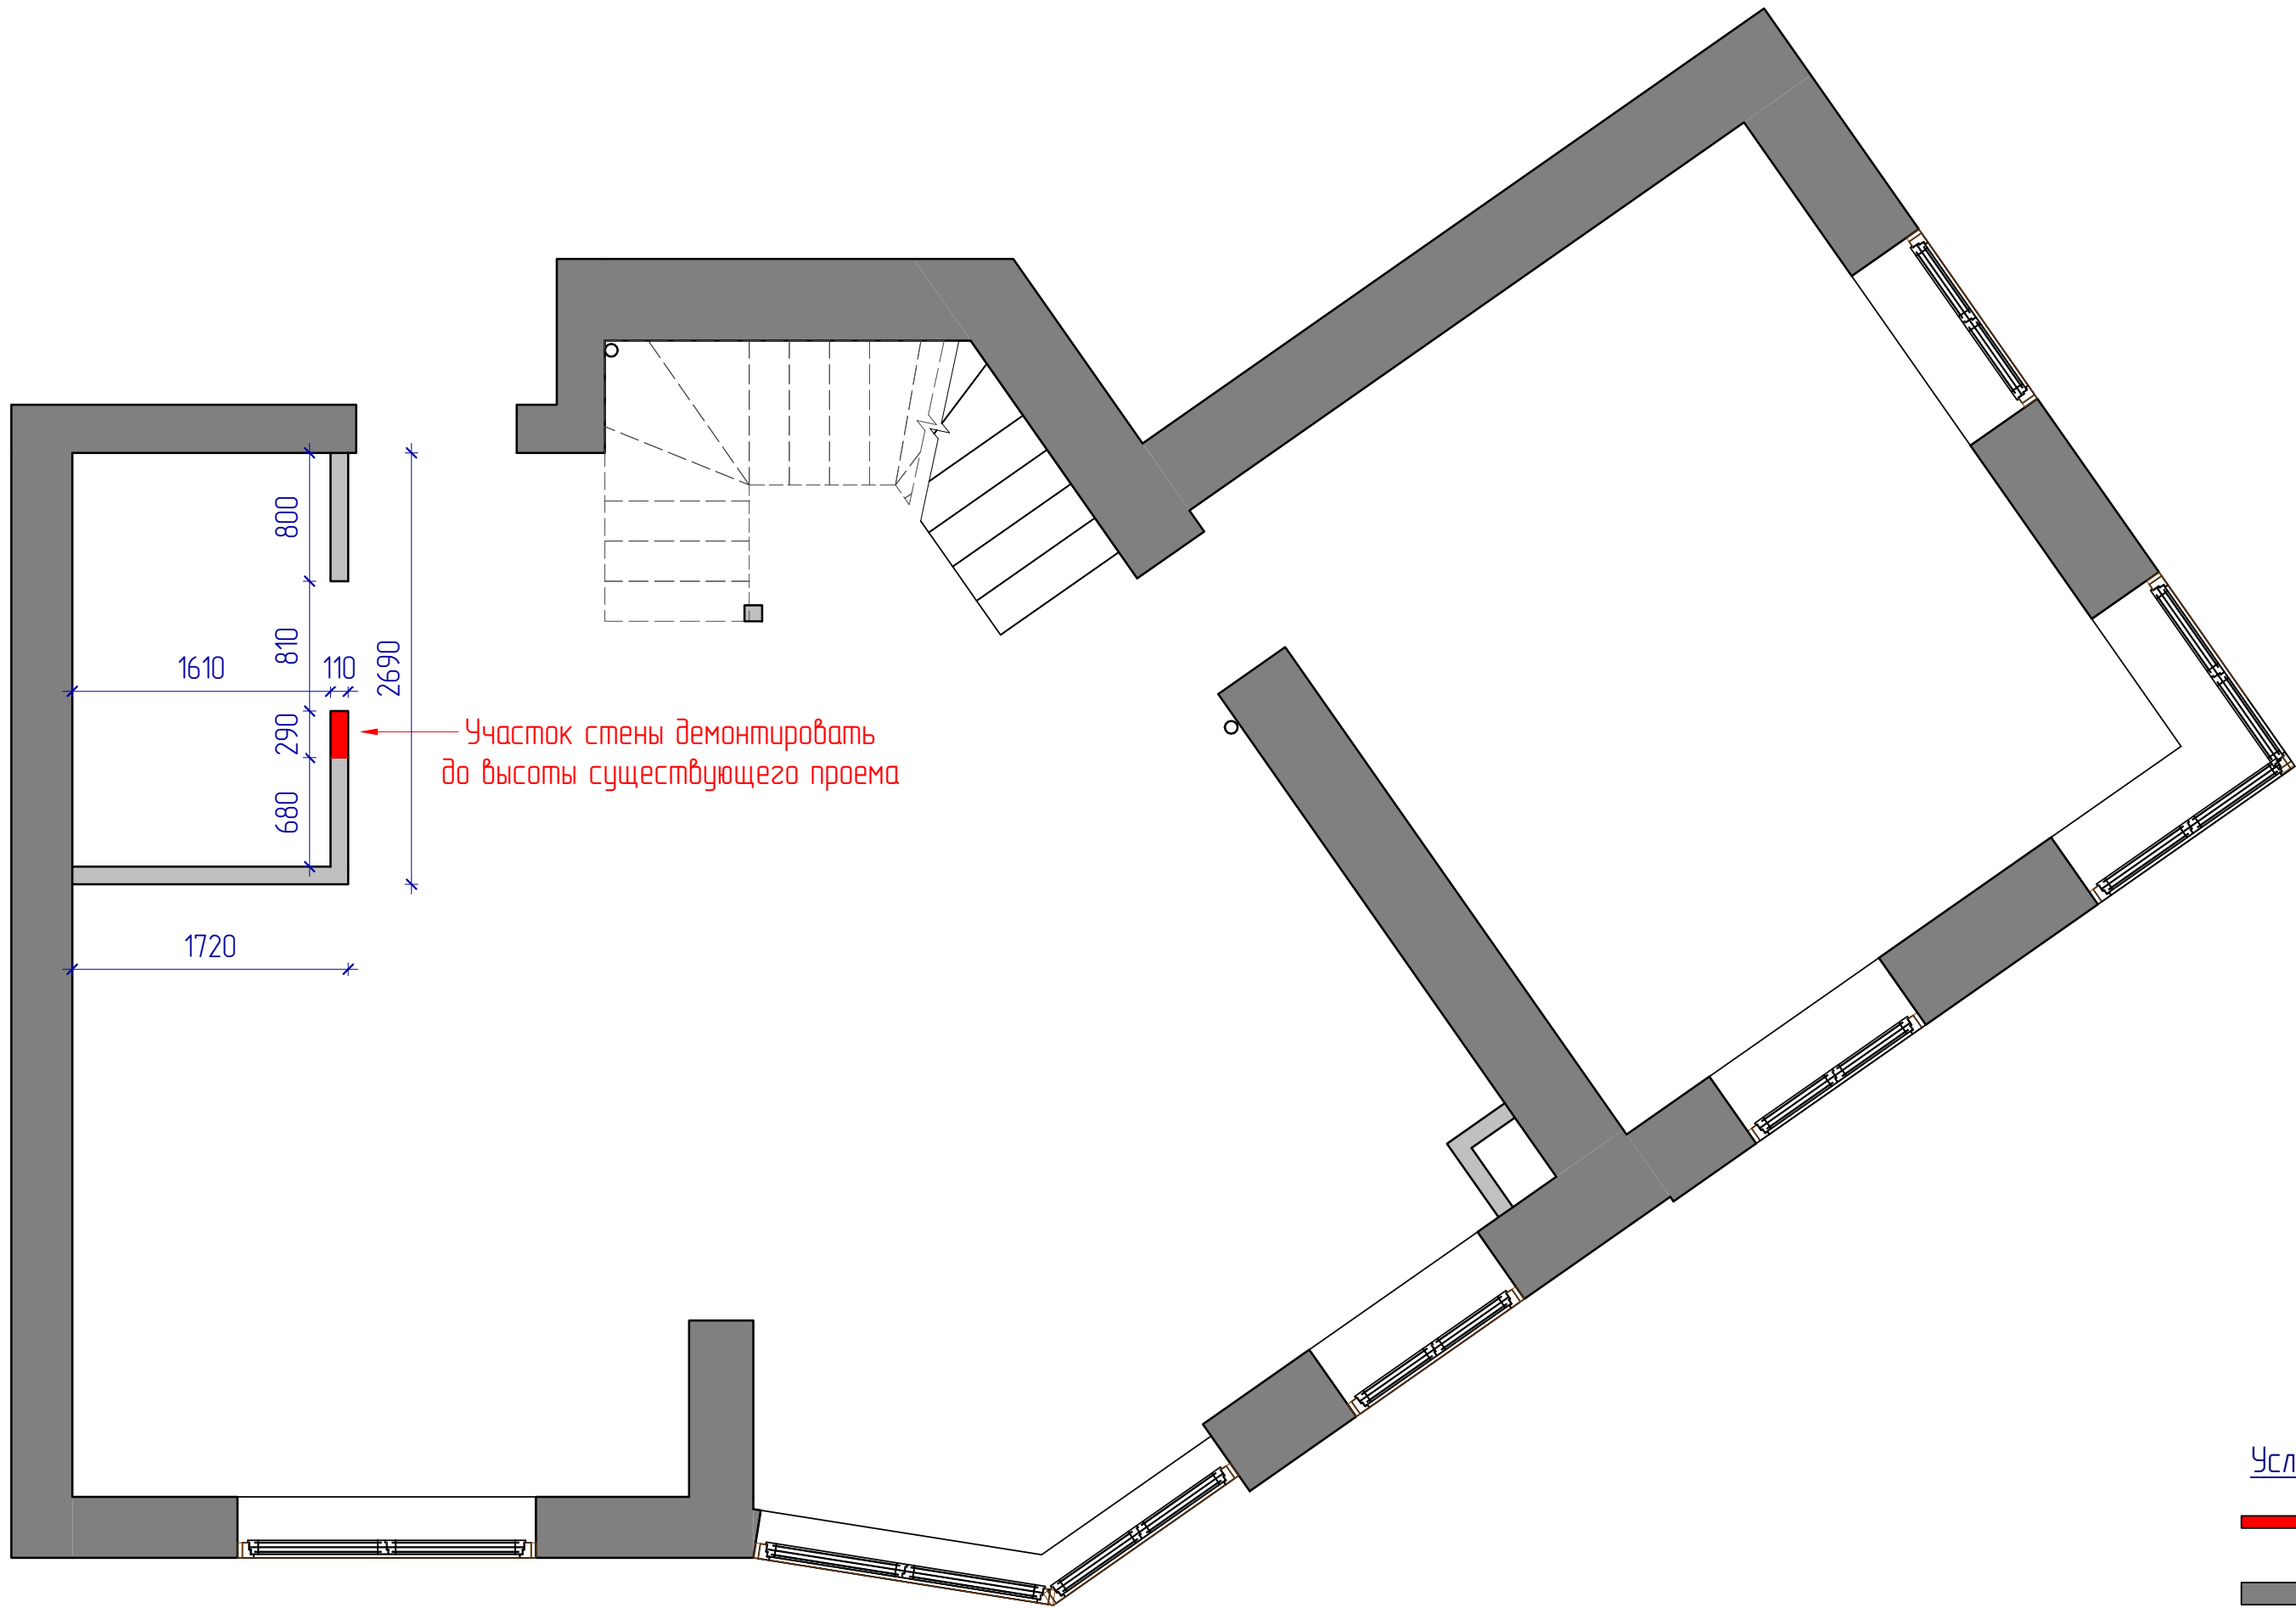


- Условные обозначения
- демонтируемые перегородки
 - существующие стены

Утверждено					
Инв. №	Подпис. и дата	Зам. инв. №			

					DESIGN GROUP			
					EL - DESIGN			
Кол.	Лист	№ док.	Подп.	Дата		Стадия	Лист	Листов
Заказчик				16.03.21		РП	05	
Разработал				16.03.21				
Выполнил				16.03.21	План демонтажа 1 этаж			

План демонтажа 2 этаж
М1 : 40

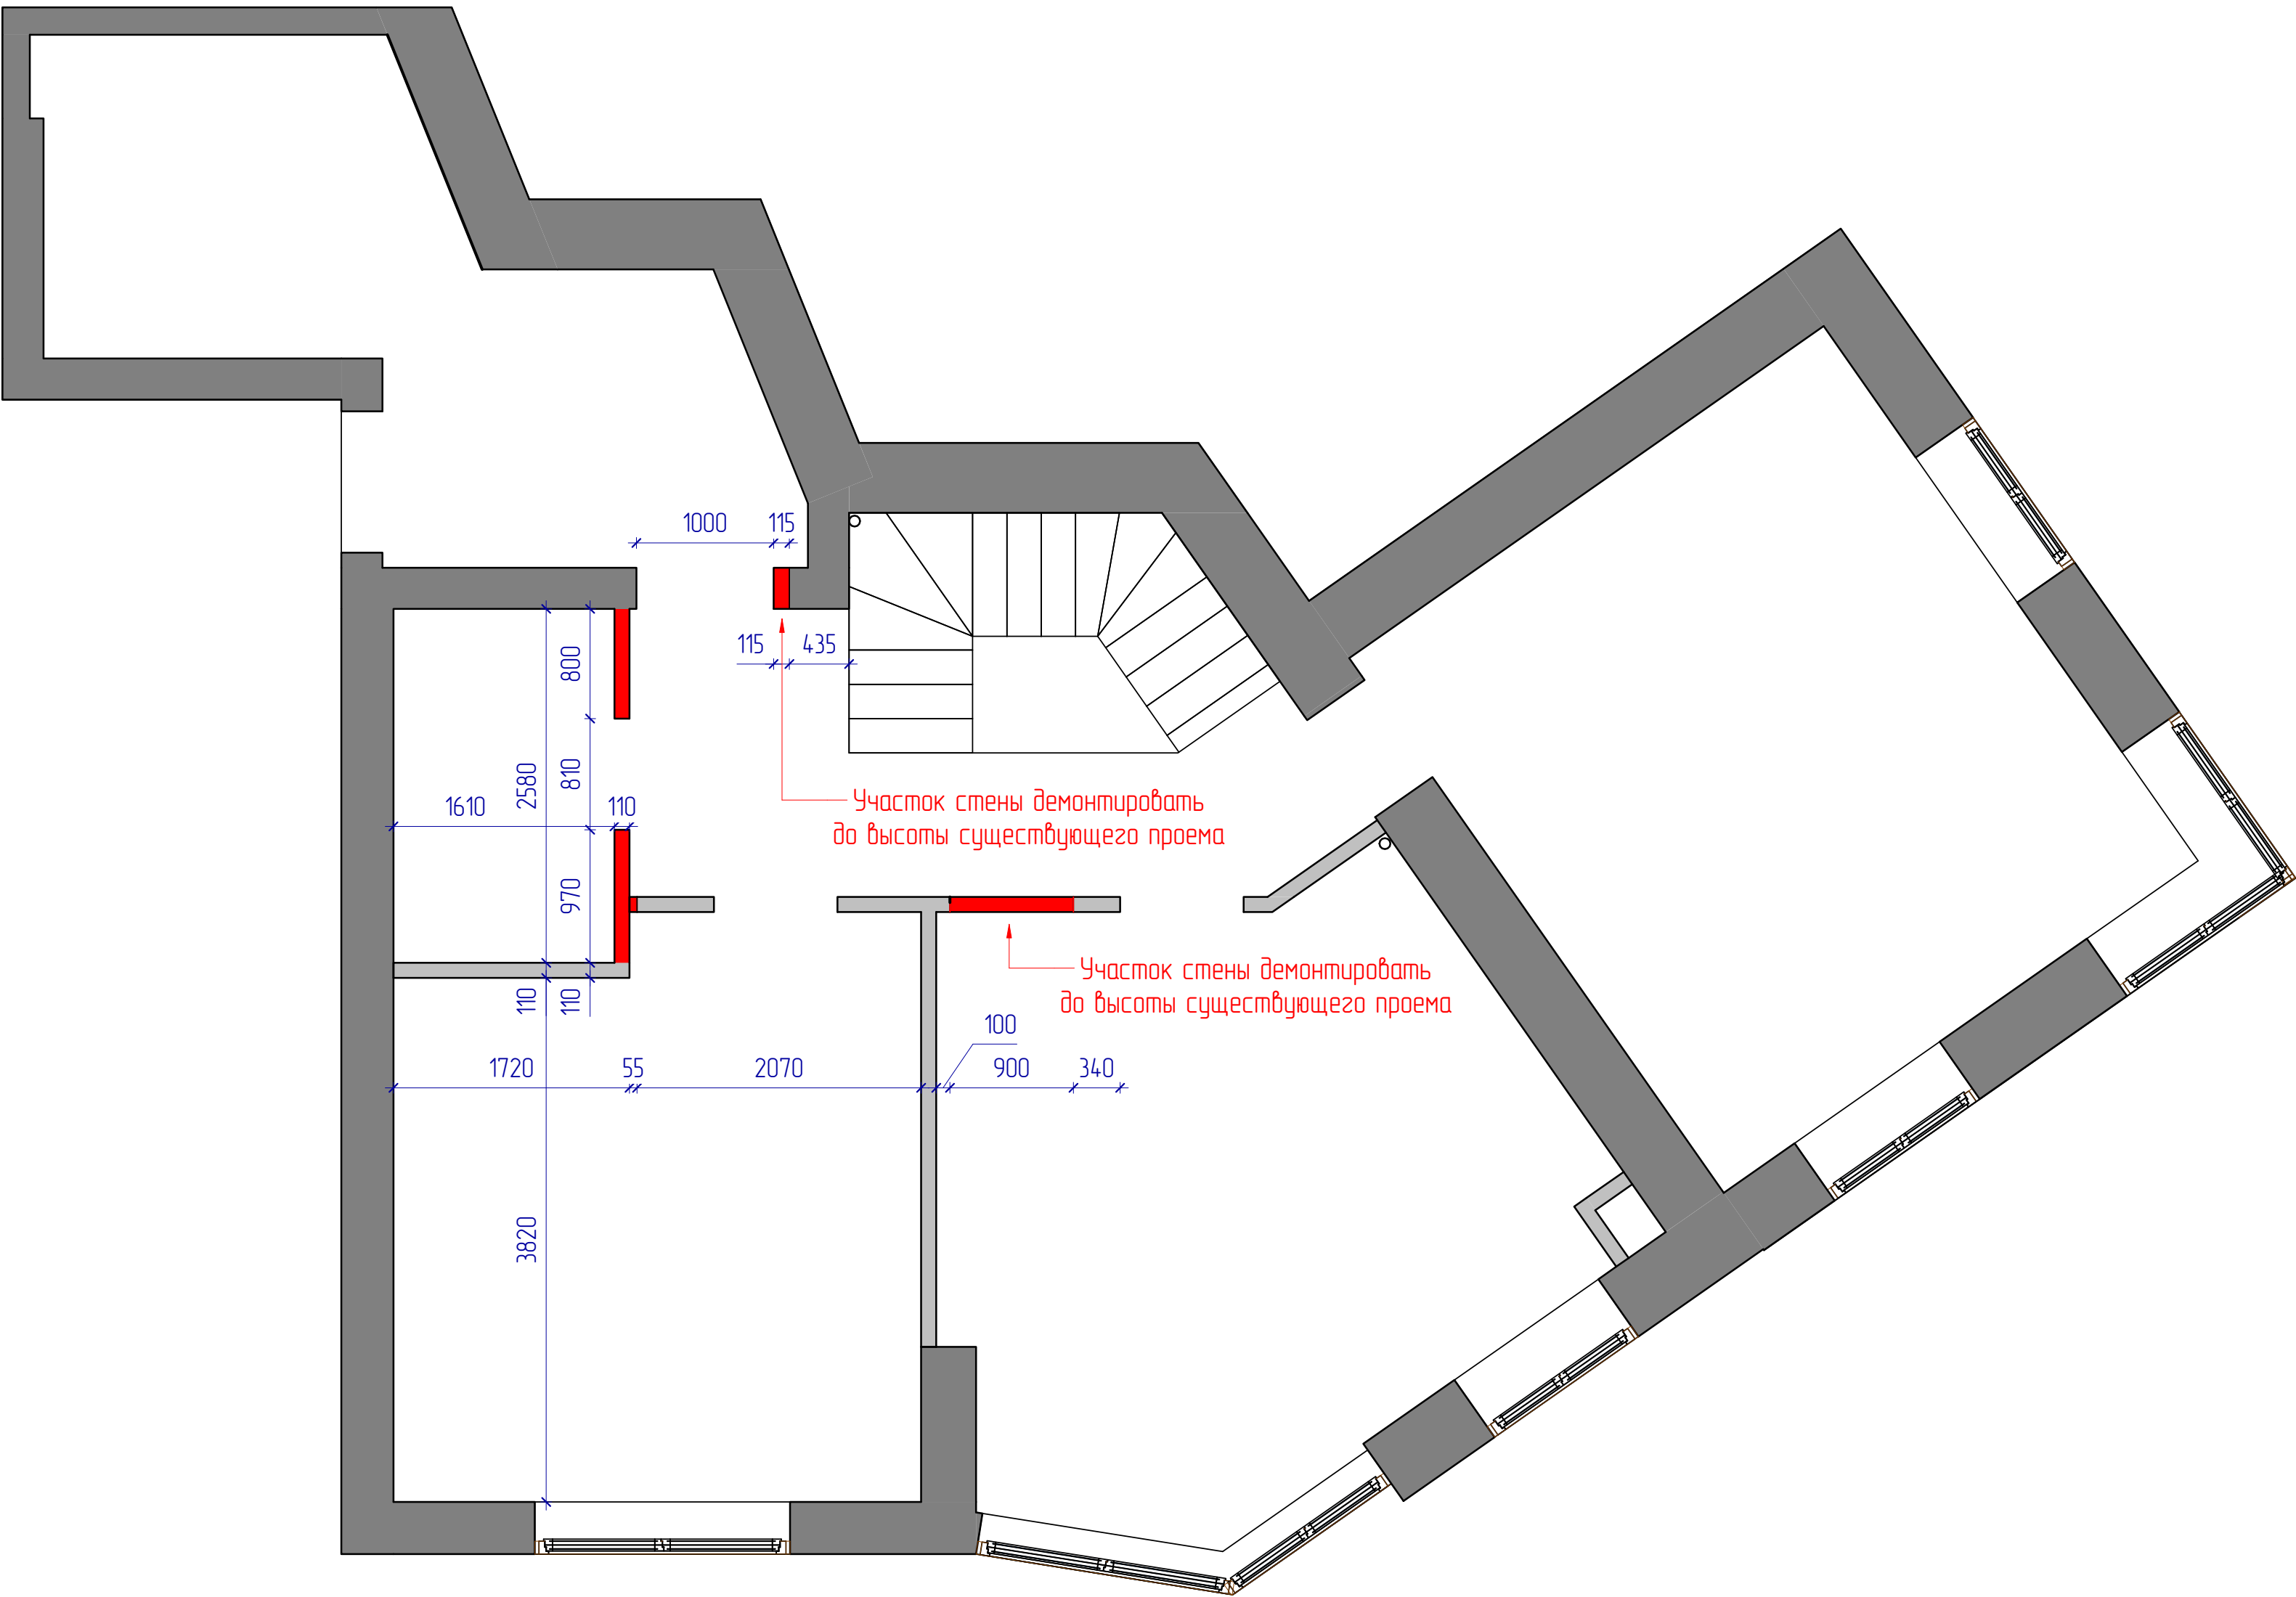


Утверждено					
Зам. инв. №					
Подпис. и дата					
Инв. №					

					<u>DESIGN GROUP</u>			
					EL - DESIGN			
Кол.	Лист	№ док.	Подп.	Дата		Стадия	Лист	Листов
Заказчик				16.03.21		РП	05.1	
Разработал				16.03.21				
Выполнил				16.03.21	План демонтажа 2 этаж			

План монтажа 1 этаж
М1 : 40

Монтаж инсталляционной стены
Смотри развертки стен санузлов

Монтаж участка стены
до высоты существующего проема

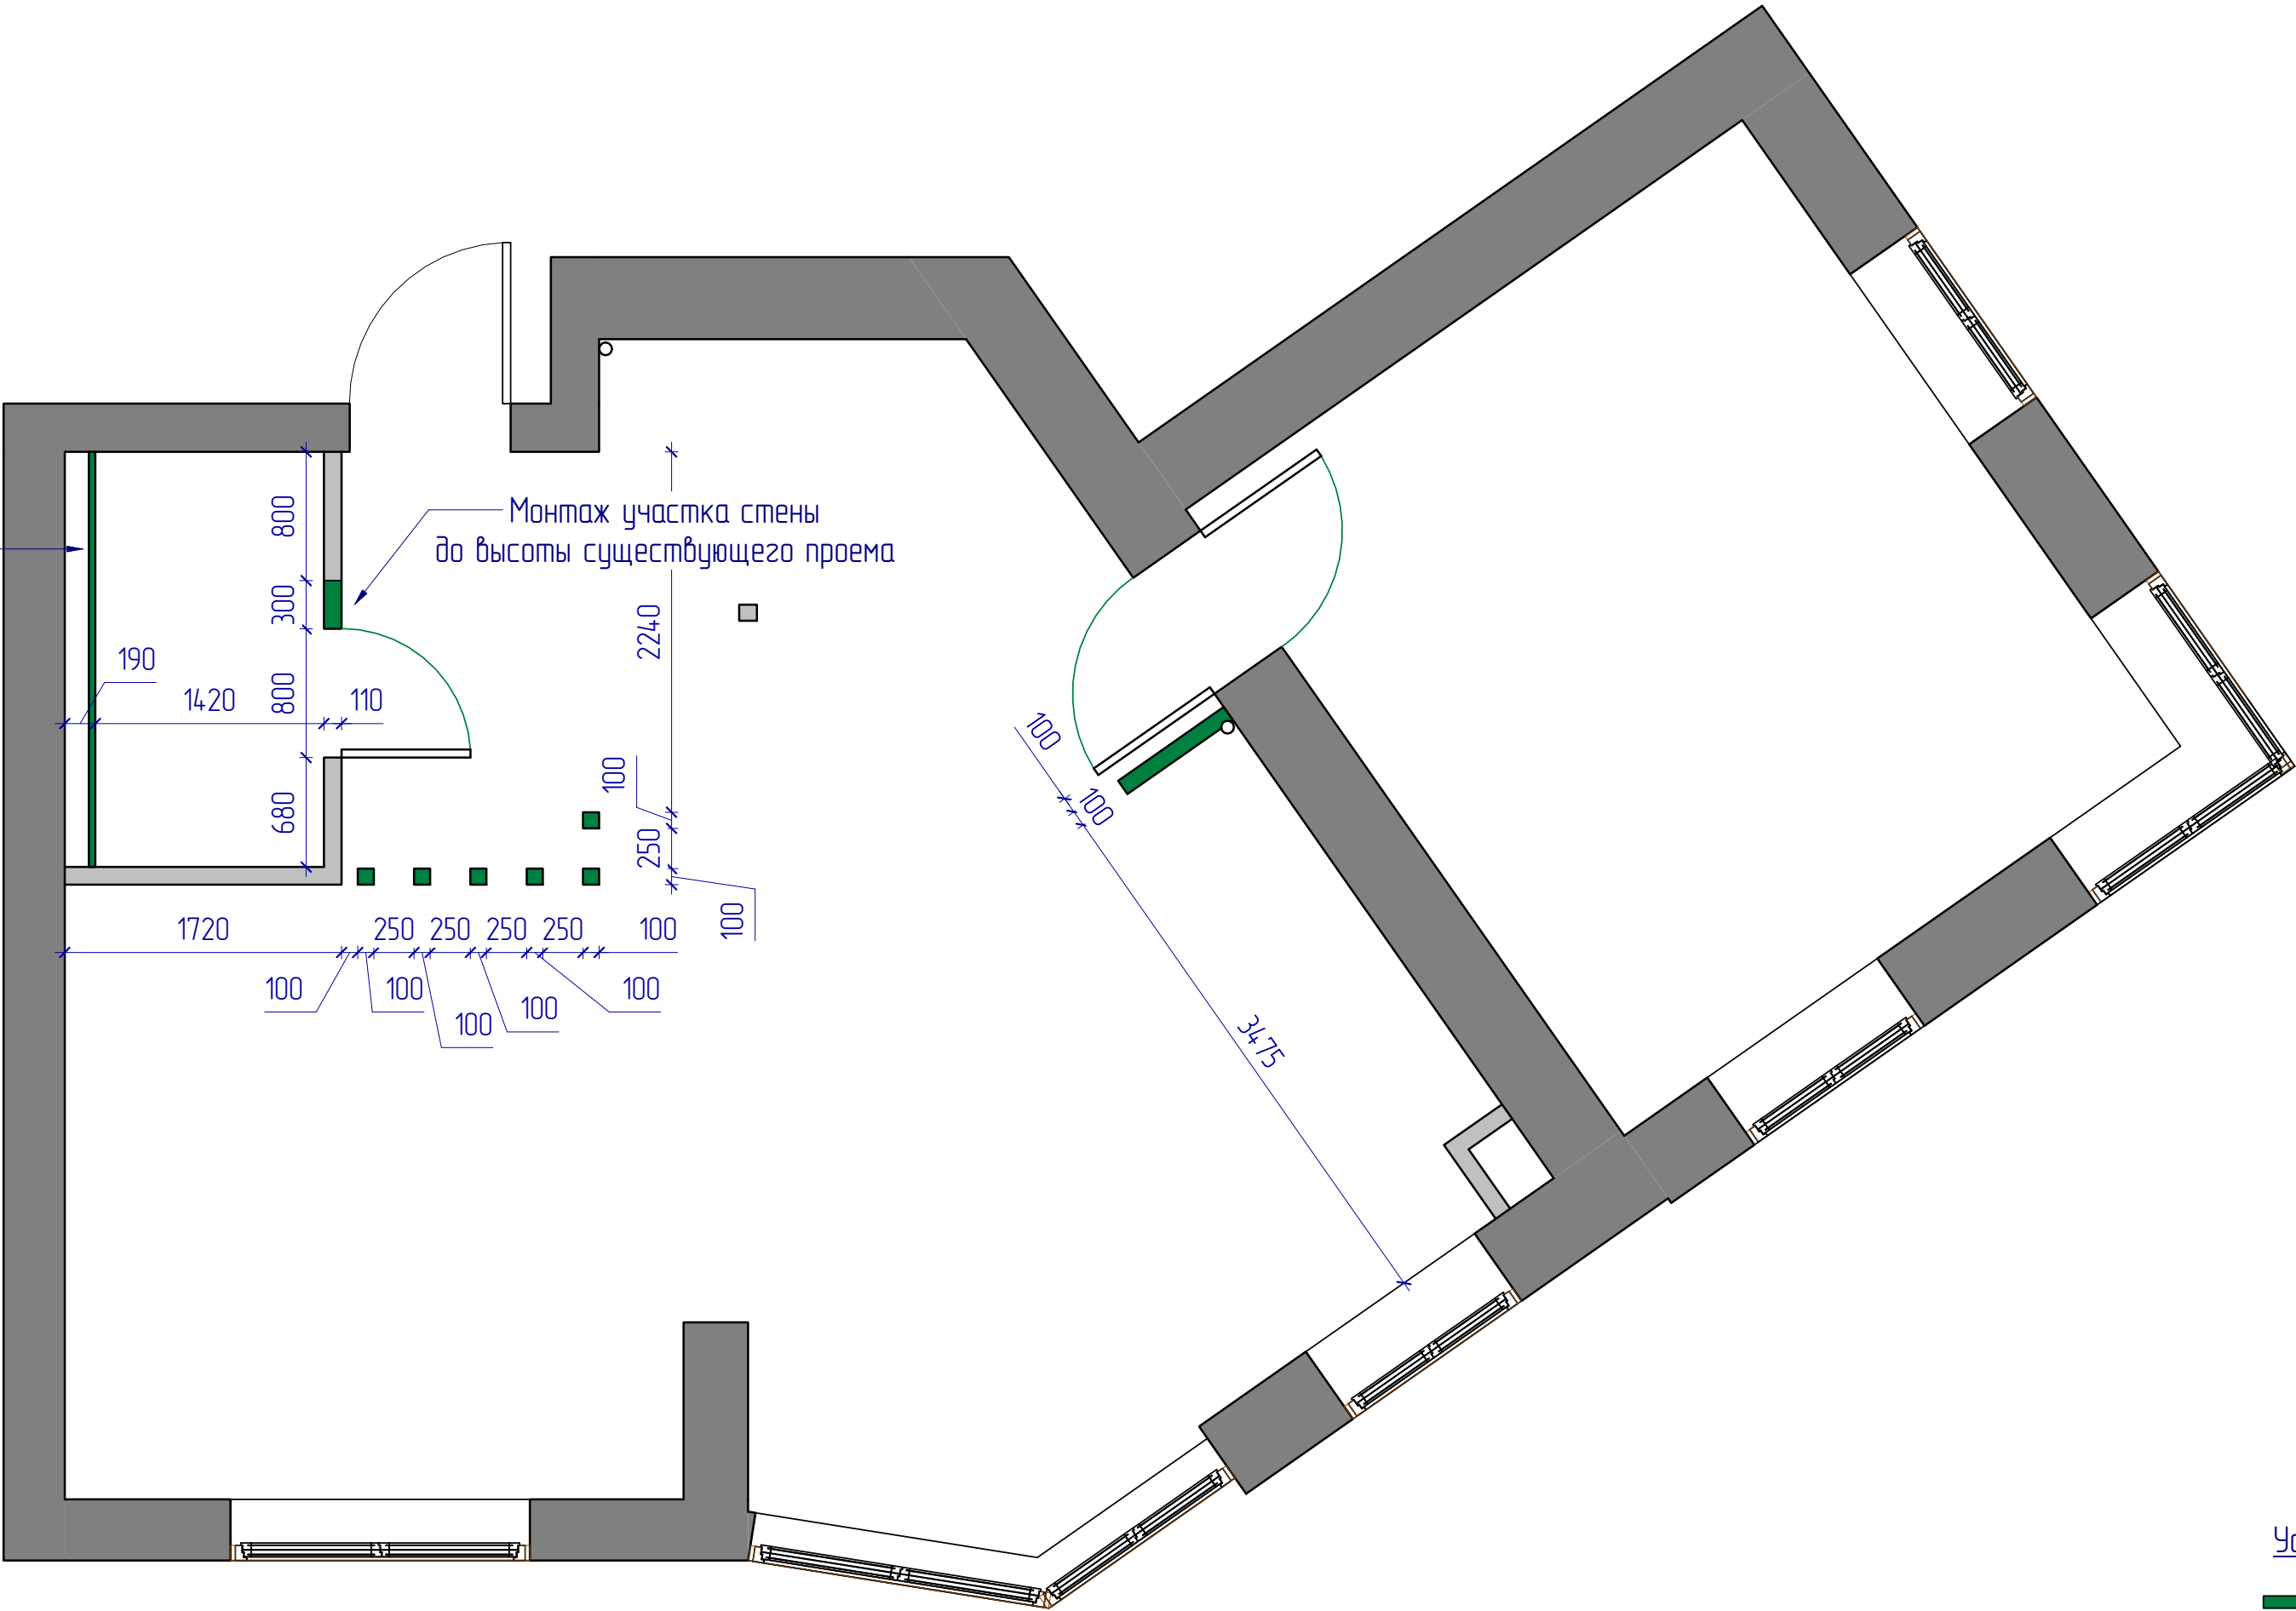

Условные обозначения


- монтируемые перегородки
- существующие стены

Утверждено					
Зам. инв. №					
Подпис. и дата					
Инв. №					

					DESIGN GROUP			
					EL - DESIGN			
Кол.	Лист	№ док.	Подп.	Дата		Стадия	Лист	Листов
Заказчик				16.03.21		РП	06	
Разработал				16.03.21				
Выполнил				16.03.21	План монтажа 1 этаж			

План монтажа 2 этаж

M1 : 40

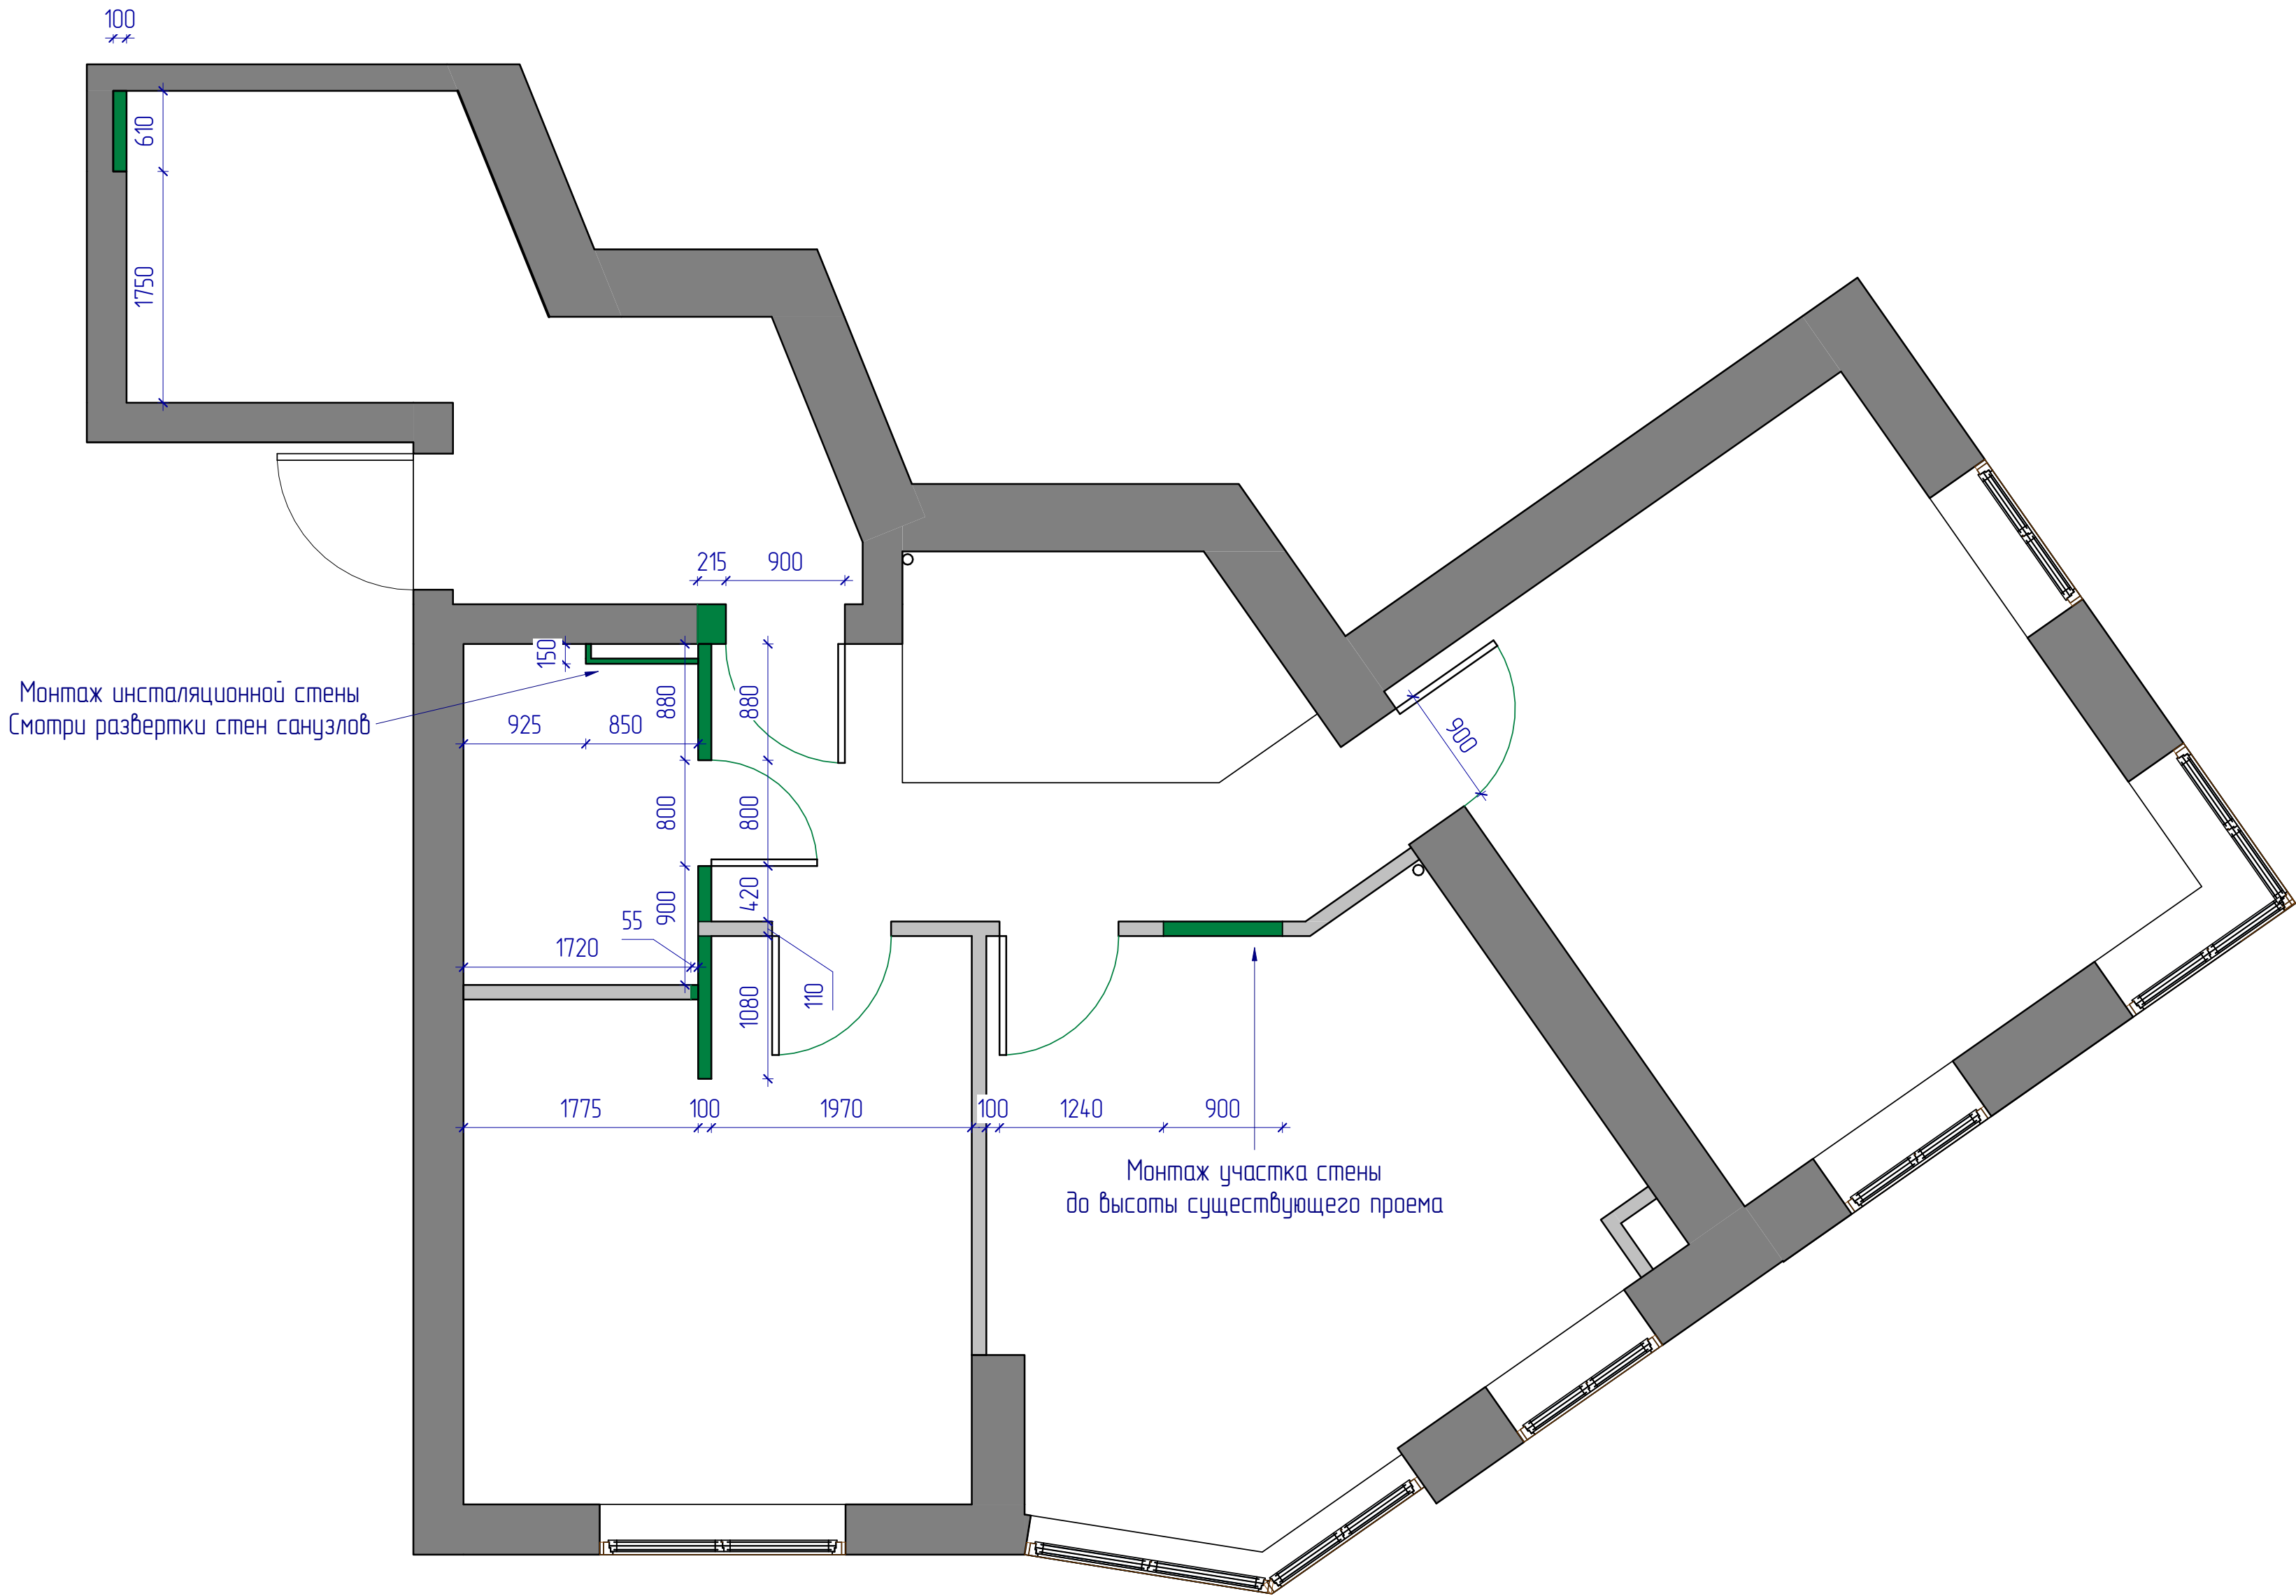

Утверждено


Инв. №

Подпись и дата

Зам. инв. №

					<u>DESIGN GROUP</u>			
					EL - DESIGN			
Кол.	Лист	№ док.	Подп.	Дата		Стадия	Лист	Листов
Заказчик				16.03.21		РП	06.1	
Разработал				16.03.21	План монтажа 2 этаж			
Выполнил				16.03.21				

ВАРИАНТ 5

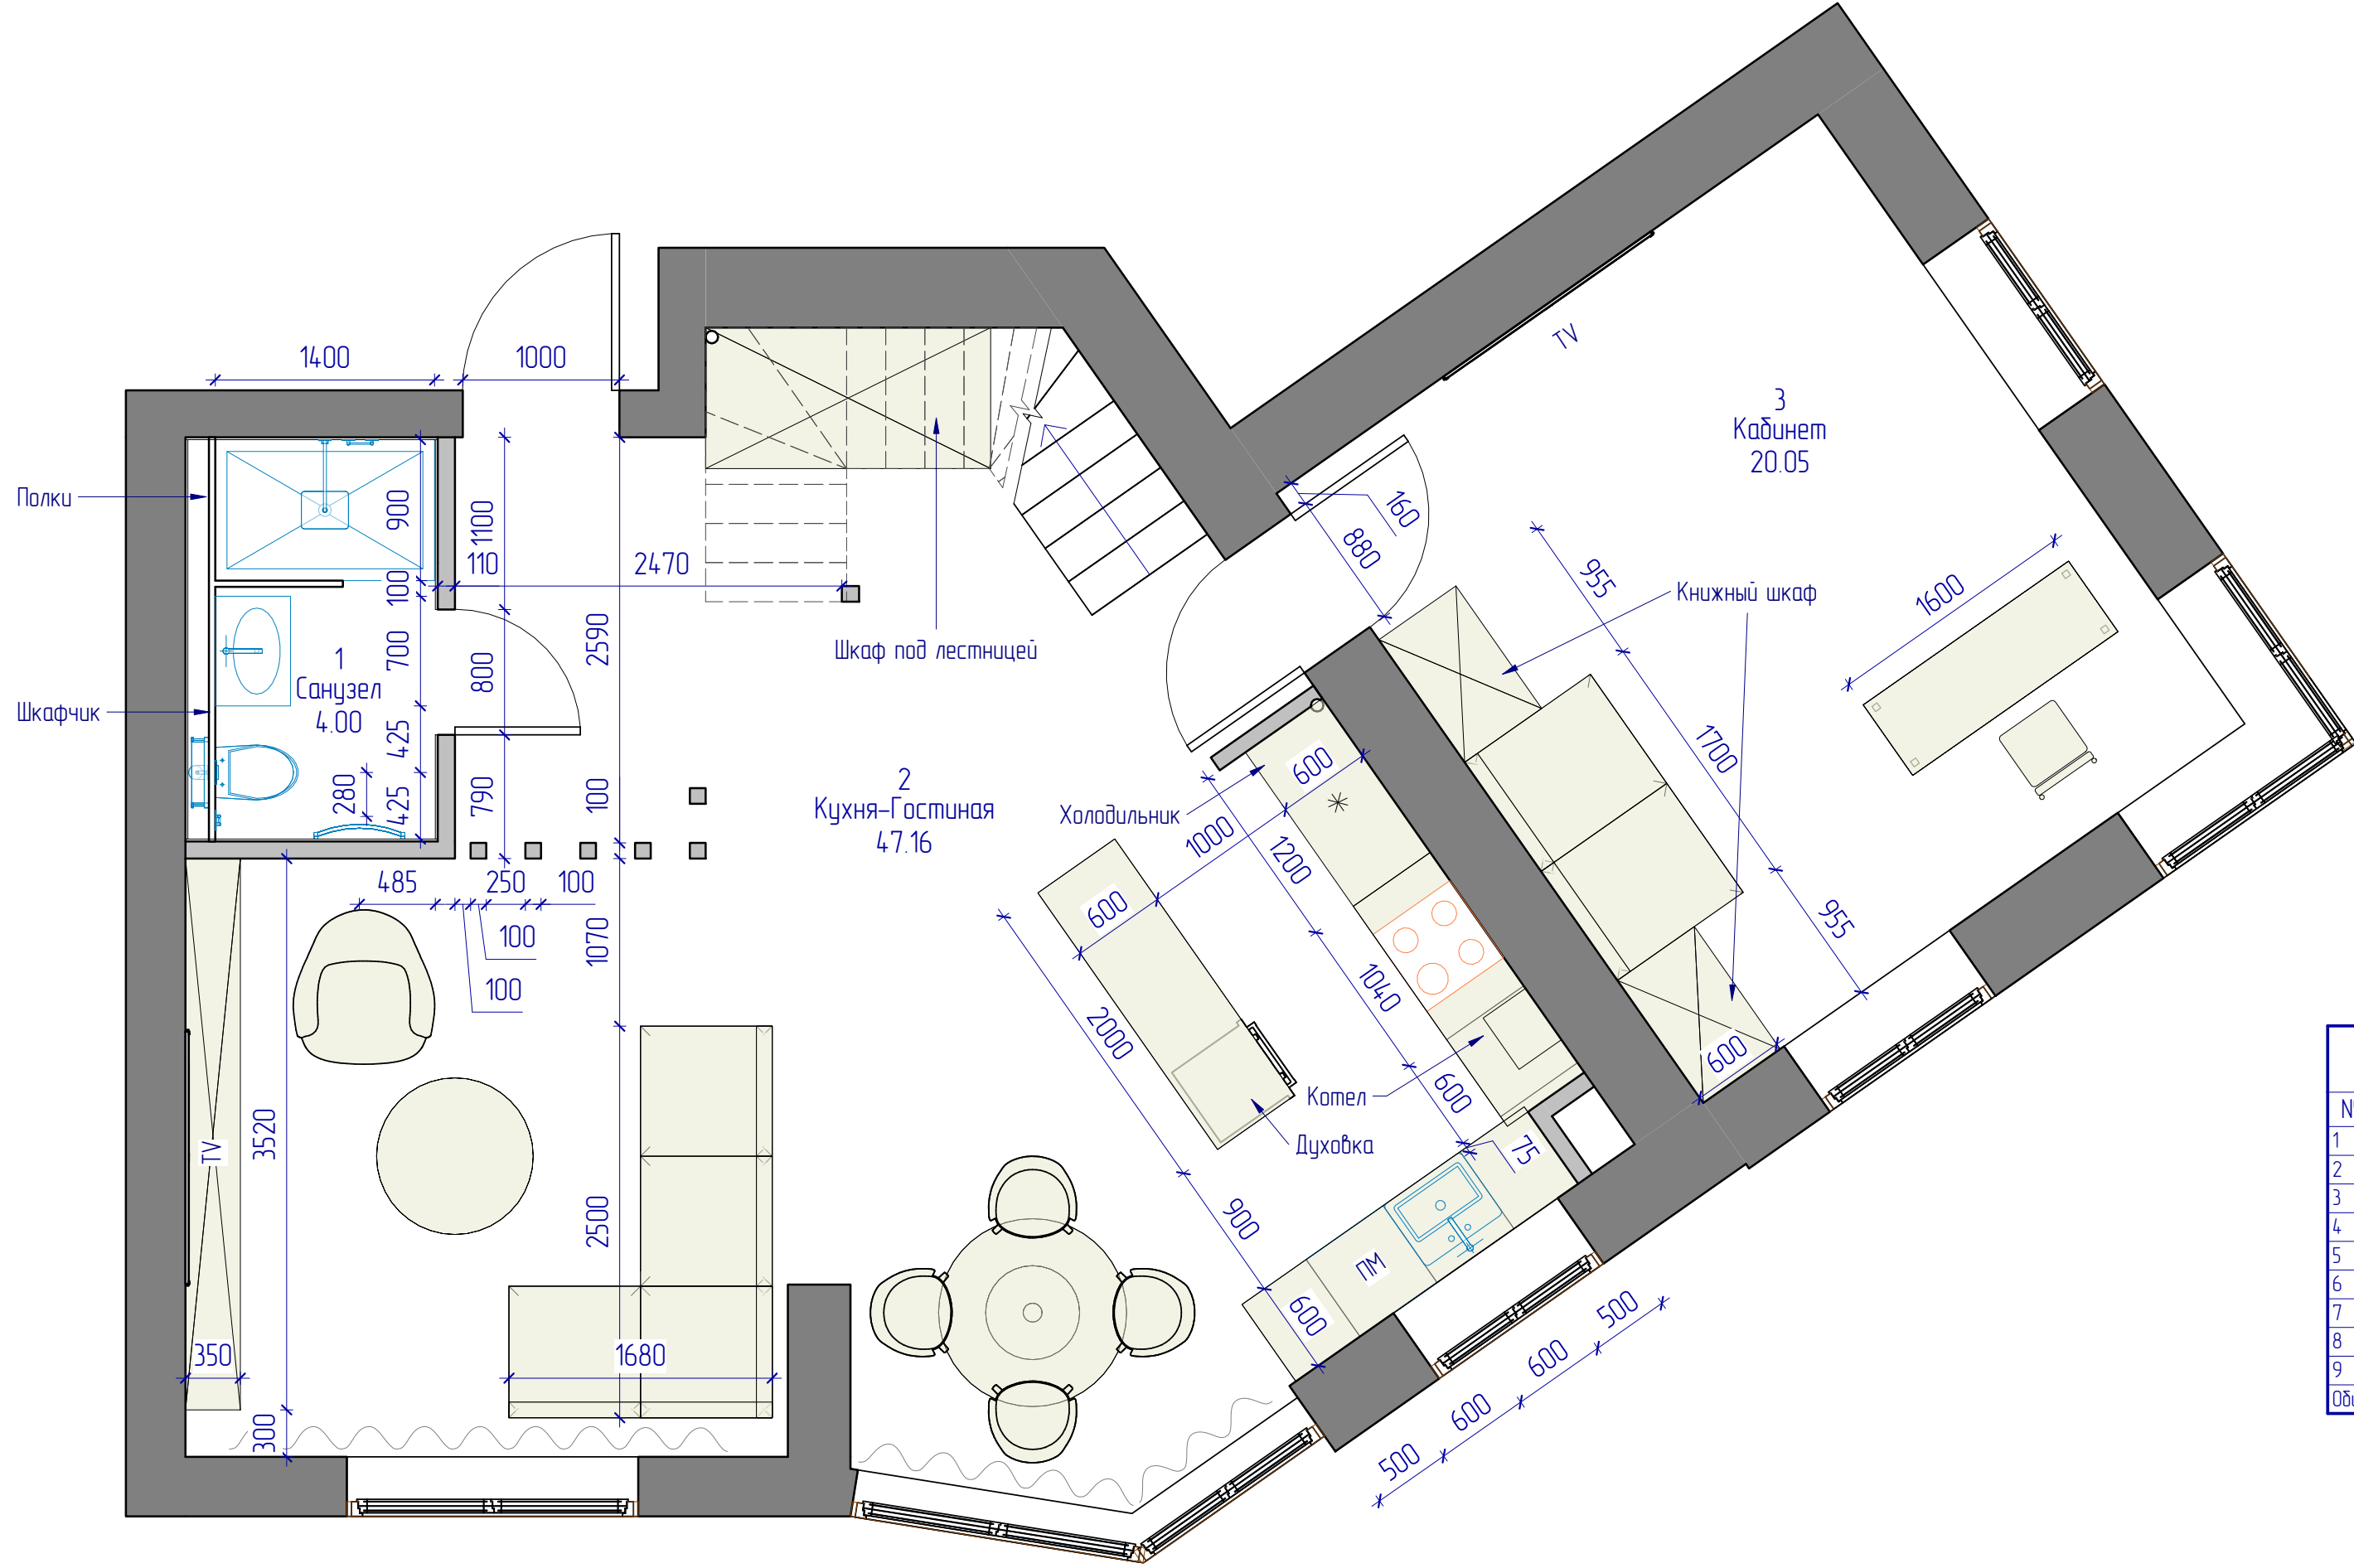


Экспликация помещений		
№	Наименование	Площадь
1	Санузел	4.00 m²
2	Кухня-Гостиная	47.16 m²
3	Кабинет	20.05 m²
4	Санузел	4.42 m²
5	Коридор	11.83 m²
6	Детская	15.57 m²
7	Спальня	18.52 m²
8	Детская	20.08 m²
9	Гардероб	12.64 m²
Общая 9		154.26 m²

Теплый пол – первый этаж полностью (кроме кабинета)
Второй этаж – только санузел и постирочная

					DESIGN GROUP EL - DESIGN			
Кол.	Лист	№ док.	Подп.	Дата				
Заказчик				16.03.21		Статья	Лист	Листов
Разработал				16.03.21		РП	07	
Выполнил				16.03.21	Планировочное решение 1 этаж			

M1 : 40

ВАРИАНТ 5

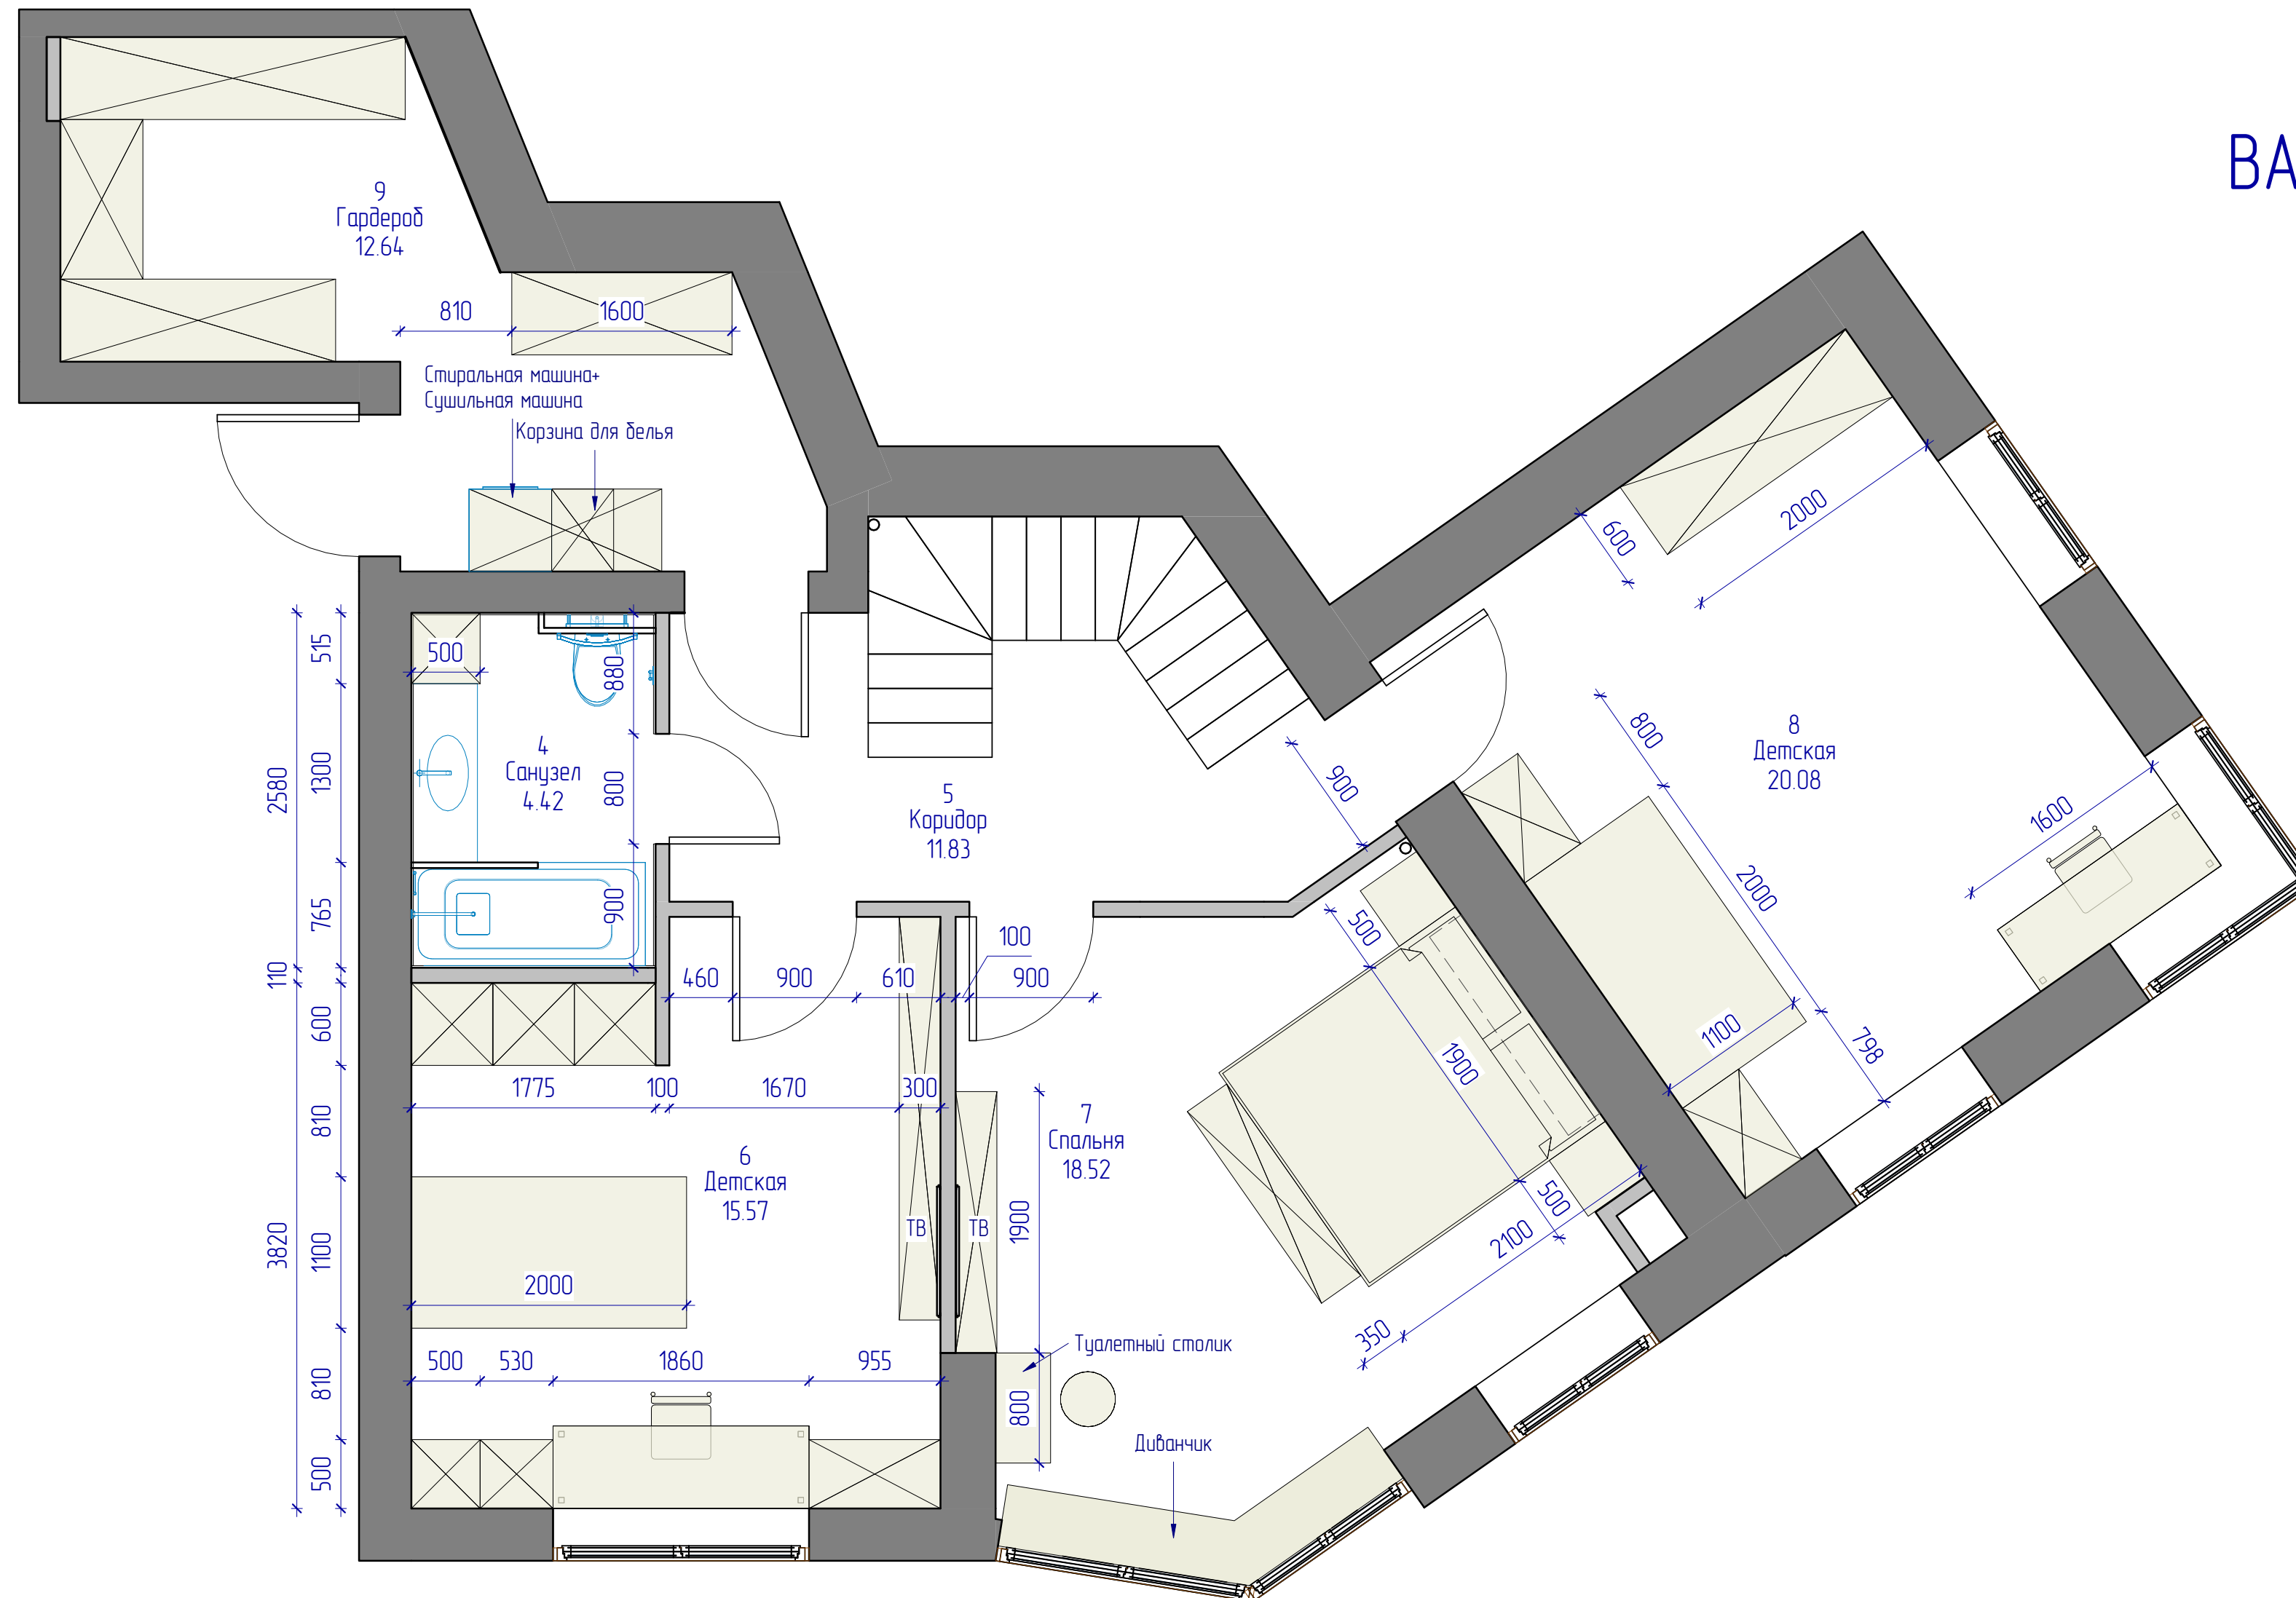

№	Наименование	Площадь
1	Санузел	4,00 м ²
2	Кухня-Гостиная	47,16 м ²
3	Кабинет	20,05 м ²
4	Санузел	4,42 м ²
5	Коридор	11,83 м ²
6	Детская	15,57 м ²
7	Спальня	18,52 м ²
8	Детская	20,08 м ²
9	Гардероб	12,64 м ²
Общая 9		154,26 м ²

					DESIGN GROUP			
					EL - DESIGN			

Узгоджено

Зам. інв. №

Πισθυσί δαμα

ИВБ. №

План привязки сантехнического оборудования 1 этаж

M1 : 40

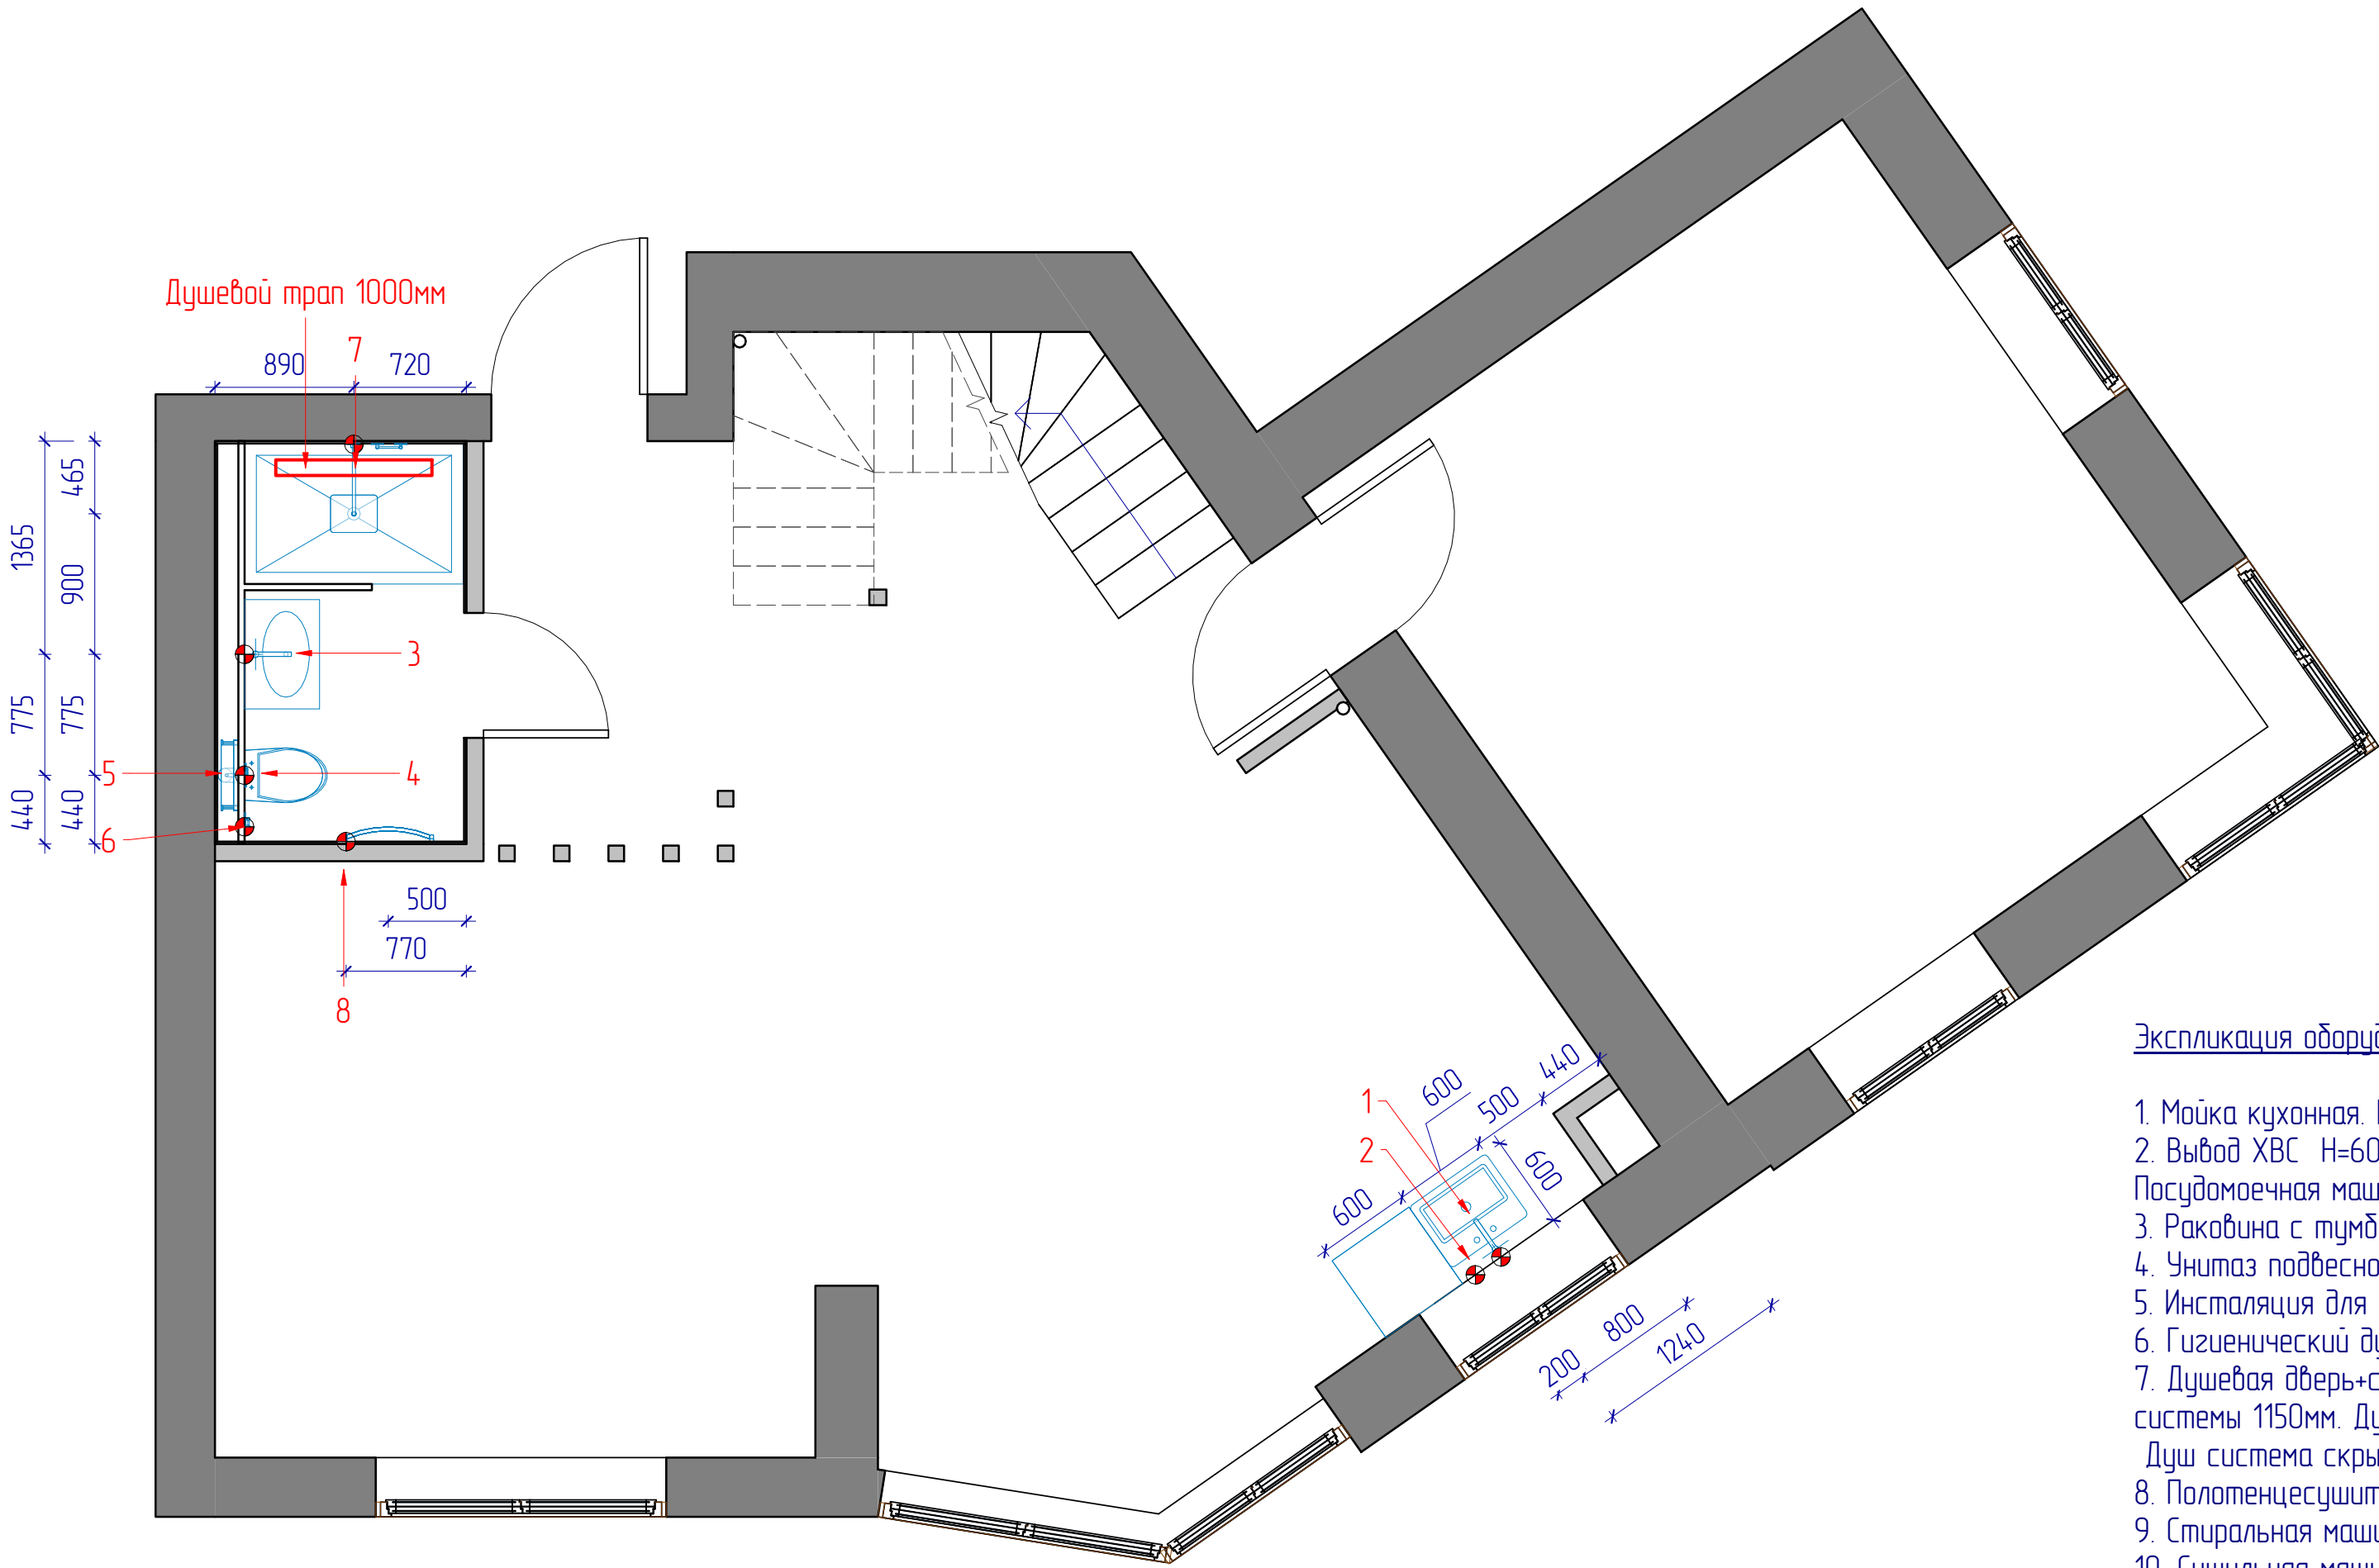


Таблица сантехники	
Наименование	Кол-во
Ванна 1700*750*390	1
Гигиенический душ	1
Гигиенический душ	1
Душ система скрытого монтажа	1
Душ система скрытого монтажа	1
Душевая дверь+стекло 900х1400	1
Комплект инсталляции для унитаза 450*130*1120	1
Комплект инсталляции для унитаза 450*130*1120	1
Полотенцесушитель	1
Полотенцесушитель	1
Смеситель для раковины	1
Смеситель для раковины	1
Стиральная машина 600*600	1
Сушильная машина 600*600	1
Тумба подвесная с раковиной 700*480*200	1
Тумба подвесная с раковиной 1300*480*200	1
Унитаз подвесной Grohe	1
Унитаз подвесной Grohe	1

Таблица сантехники Кухня	
Наименование	Кол-во
Мойка	1
Посудомоечная машина 600*600	1
Смеситель для мойки	1

Экспликация оборудования

1. Мойка кухонная. Вывод ГВС и ХВС Н=600.
2. Вывод ХВС Н=600 под посудомоечную машину. Посудомоечная машина 600х600мм.
3. Раковина с тумбой 700х480мм. Вывод ГВС и ХВС.
4. Унитаз подвесной консольный. Вывод ХВС.
5. Инсталляция для унитаза.
6. Гигиенический душ, подача воды h=750мм. Вывод ХВС и ГВС.
7. Душевая дверь+стекло 900х1400. Н монтажа смесителя душ системы 1150мм. Душевой трап 1000мм.
8. Полотенцесушитель. Вывод ХВС.
9. Стиральная машина 600х600мм. Вывод ХВС.
10. Сушильная машина 600х600мм. Вывод ХВС.
11. Ванна 1700х750х390
12. Раковина с тумбой 1300х480мм. Вывод ГВС и ХВС.

Примечание:
1. Все отметки даны от уровня чистого пола.
2. Выводы ГВС, ХВС уточнить по тех. картам сантехнических приборов.
3. Размеры могут измениться в процессе ведения ремонтно-отделочных работ. Изменения размеров согласовать с автором проекта.
4. Лист №08(План привязки сантехнического оборудования) и с листом №19 (План теплого пола)

DESIGN GROUP					
EL - DESIGN					
Кол.	Лист	№ док.	Подп.	Дата	
Заказчик				16.03.21	
Разработал				16.03.21	
Выполнил				16.03.21	
План привязки сантехнического оборудования 1 этаж					

План привязки сантехнического оборудования 2 этаж

M1 : 40

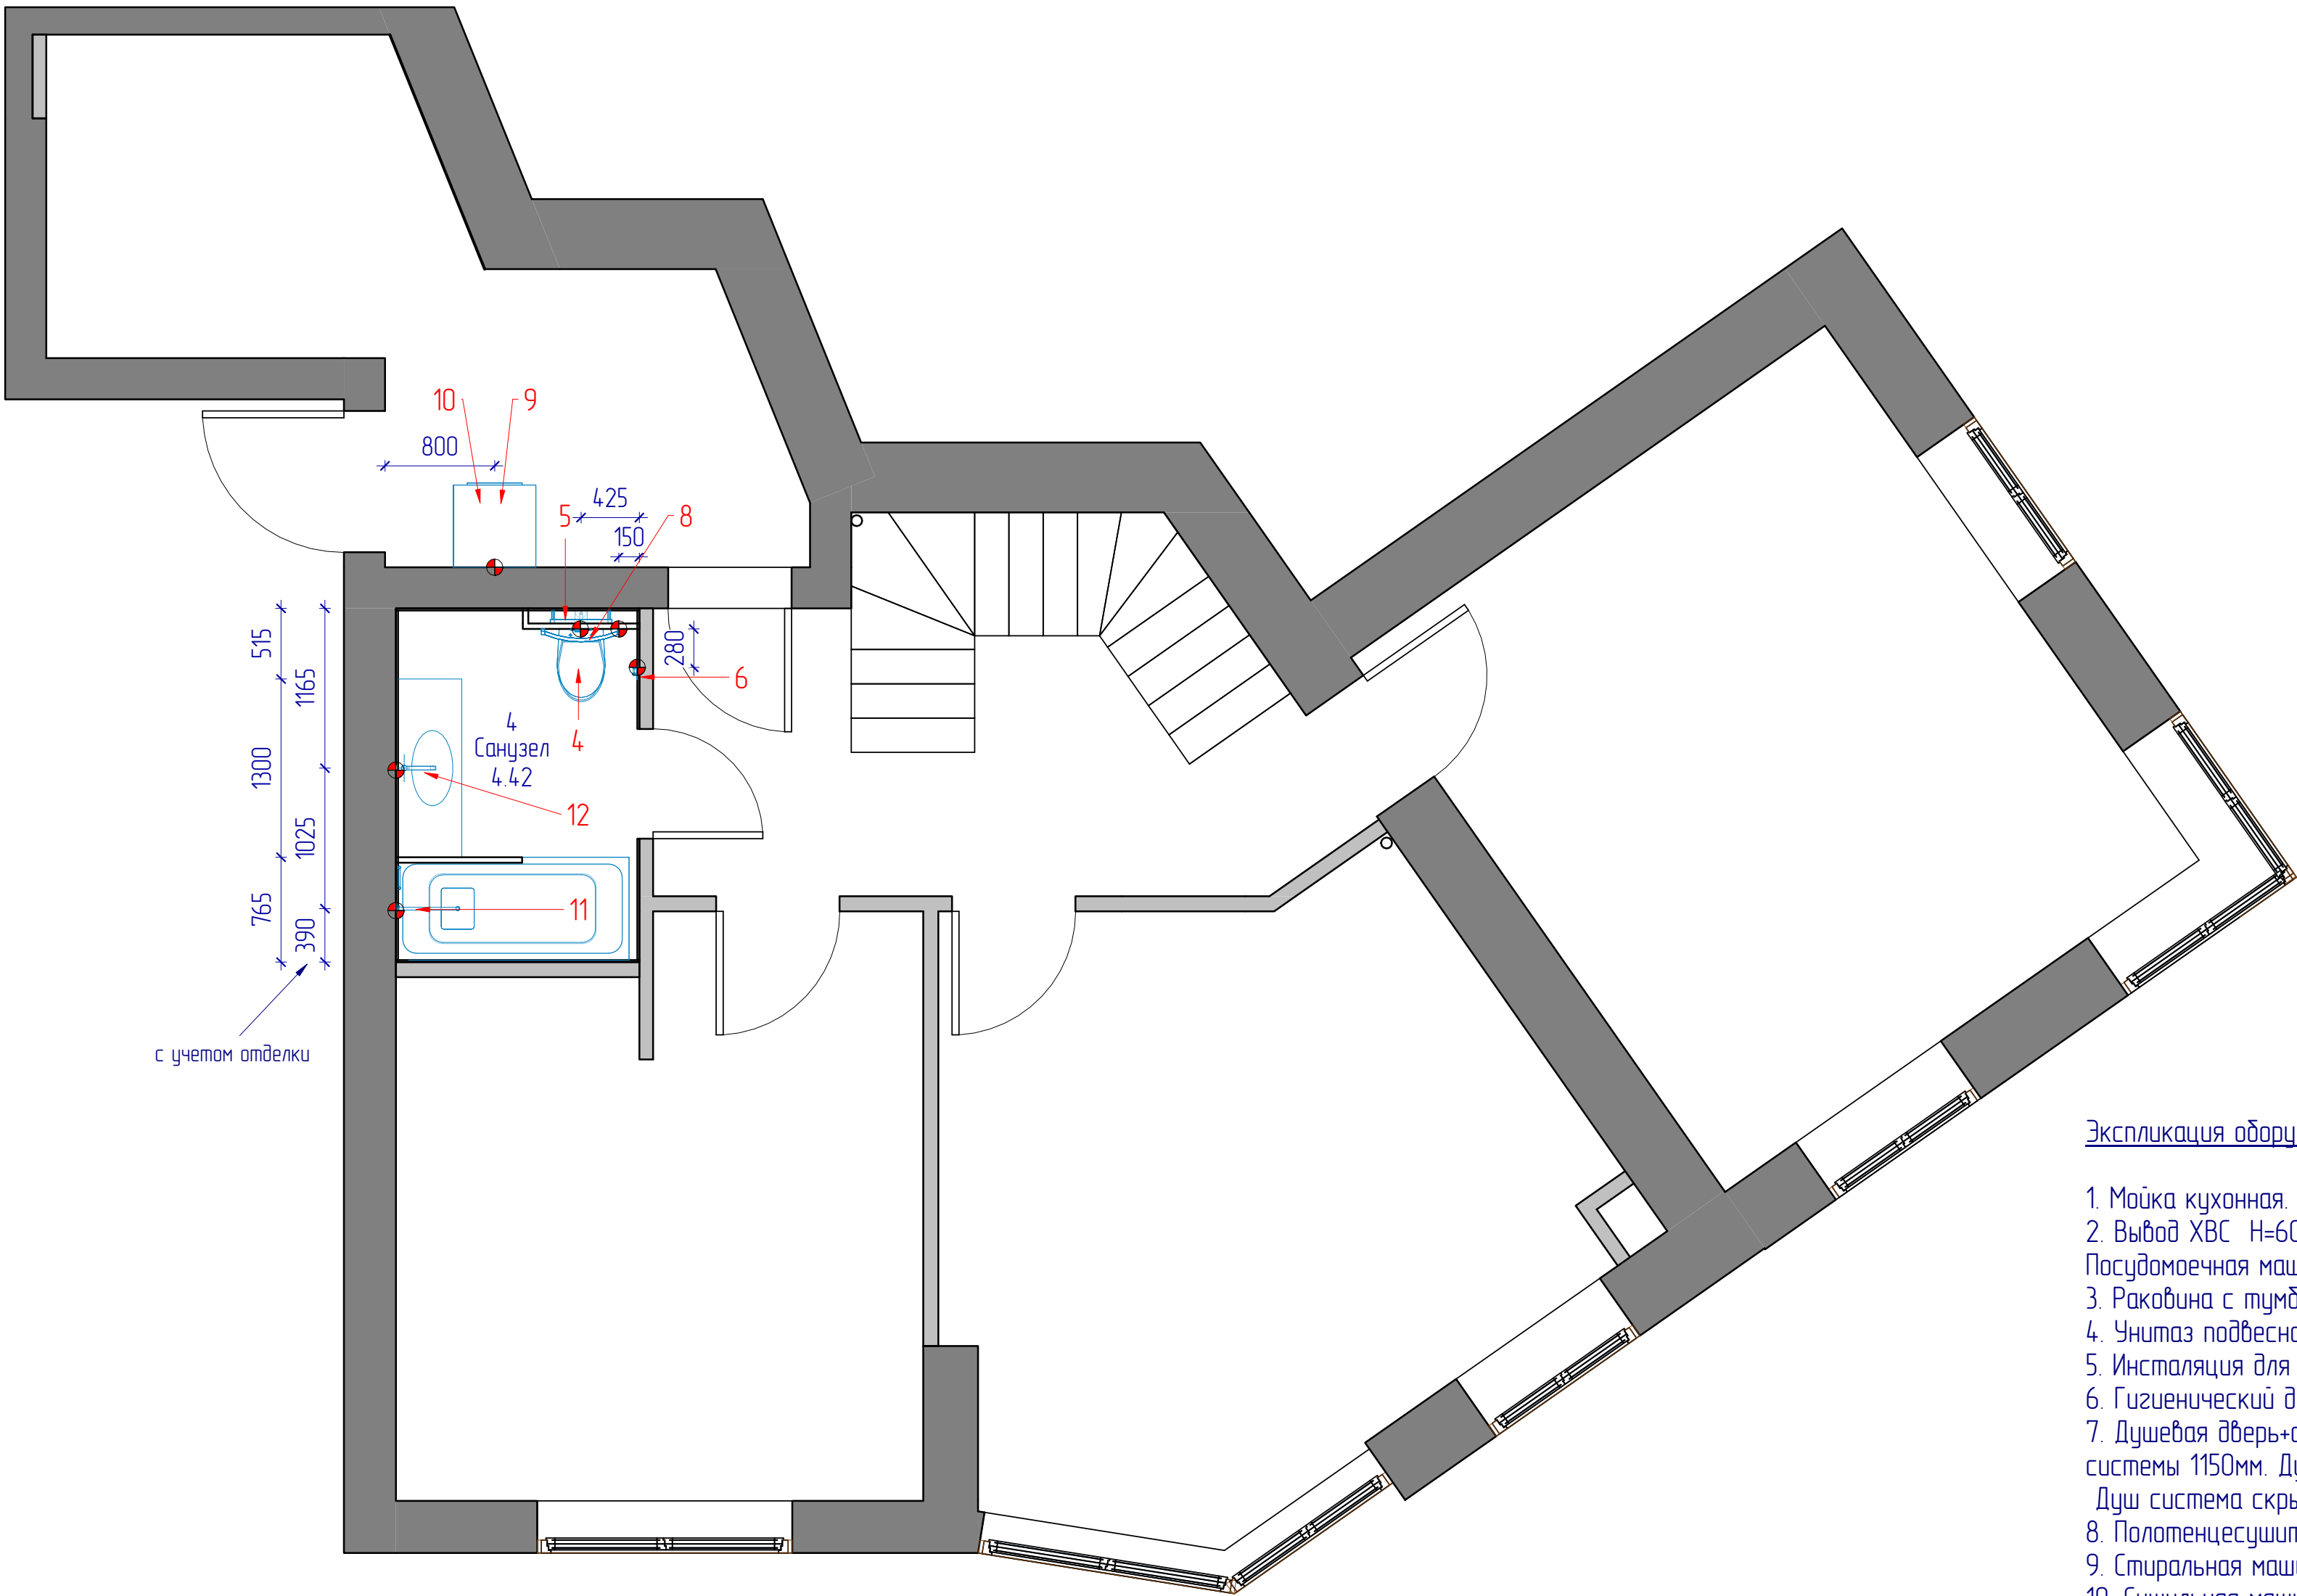


Таблица сантехники		
Наименование	Кол-во	
Ванна 1700*750*390	1	
Гигиенический душ	1	
Гигиенический душ	1	
Душ система скрытого монтажа	1	
Душ система скрытого монтажа	1	
Душевая дверь+стекло 900х1400	1	
Комплект инсталляции для унитаза 450*130*1120	1	
Комплект инсталляции для унитаза 450*130*1120	1	
Полотенцесушитель	1	
Полотенцесушитель	1	
Смеситель для раковины	1	
Смеситель для раковины	1	
Стиральная машина 600*600	1	
Сушильная машина 600*600	1	
Тумба подвесная с раковиной 700*480*200	1	
Тумба подвесная с раковиной 1300*480*200	1	
Унитаз подвесной Grohe	1	
Унитаз подвесной Grohe	1	

Таблица сантехники Кухня		
Наименование	Кол-во	
Мойка	1	
Посудомоечная машина 600*600	1	
Смеситель для мойки	1	

Экспликация оборудования

1. Мойка кухонная. Вывод ГВС и ХВС Н=600.
2. Вывод ХВС Н=600 под посудомоечную машину. Посудомоечная машина 600х600мм.
3. Раковина с тумбой 700х480мм. Вывод ГВС и ХВС.
4. Унитаз подвесной консольный. Вывод ХВС.
5. Инсталляция для унитаза.
6. Гигиенический душ, подача воды h=750мм. Вывод ХВС и ГВС.
7. Душевая дверь+стекло 900х1400. Н монтажа смесителя душ системы 1150мм. Душевой трап 1000мм.
8. Полотенцесушитель. Вывод ХВС.
9. Стиральная машина 600х600мм. Вывод ХВС.
10. Сушильная машина 600х600мм. Вывод ХВС.
11. Ванна 1700х750х390
12. Раковина с тумбой 1300х480мм. Вывод ГВС и ХВС.


Примечание:
1. Все отметки даны от уровня чистого пола.
2. Выводы ГВС, ХВС уточнить по тех. картам сантехнических приборов.
3. Размеры могут измениться в процессе ведения ремонтно-отделочных работ. Изменения размеров согласовать с автором проекта.
4. Лист №08(План привязки сантехнического оборудования) и с листом №19 (План теплого пола)

DESIGN GROUP					
EL - DESIGN					
Кол.	Лист	№рек.	Подп.	Дата	
Заказчик				16.03.21	
Разработал				16.03.21	
Выполнил				16.03.21	
План привязки сантехнического оборудования 2 этаж					

План теплого пола 1 этаж

M1 : 40

Экспликация теплого пола			
Тип	Марка	Площадь, м²	Объем, м³
Теплый пол	ТП	38.32 м²	0.38 м³

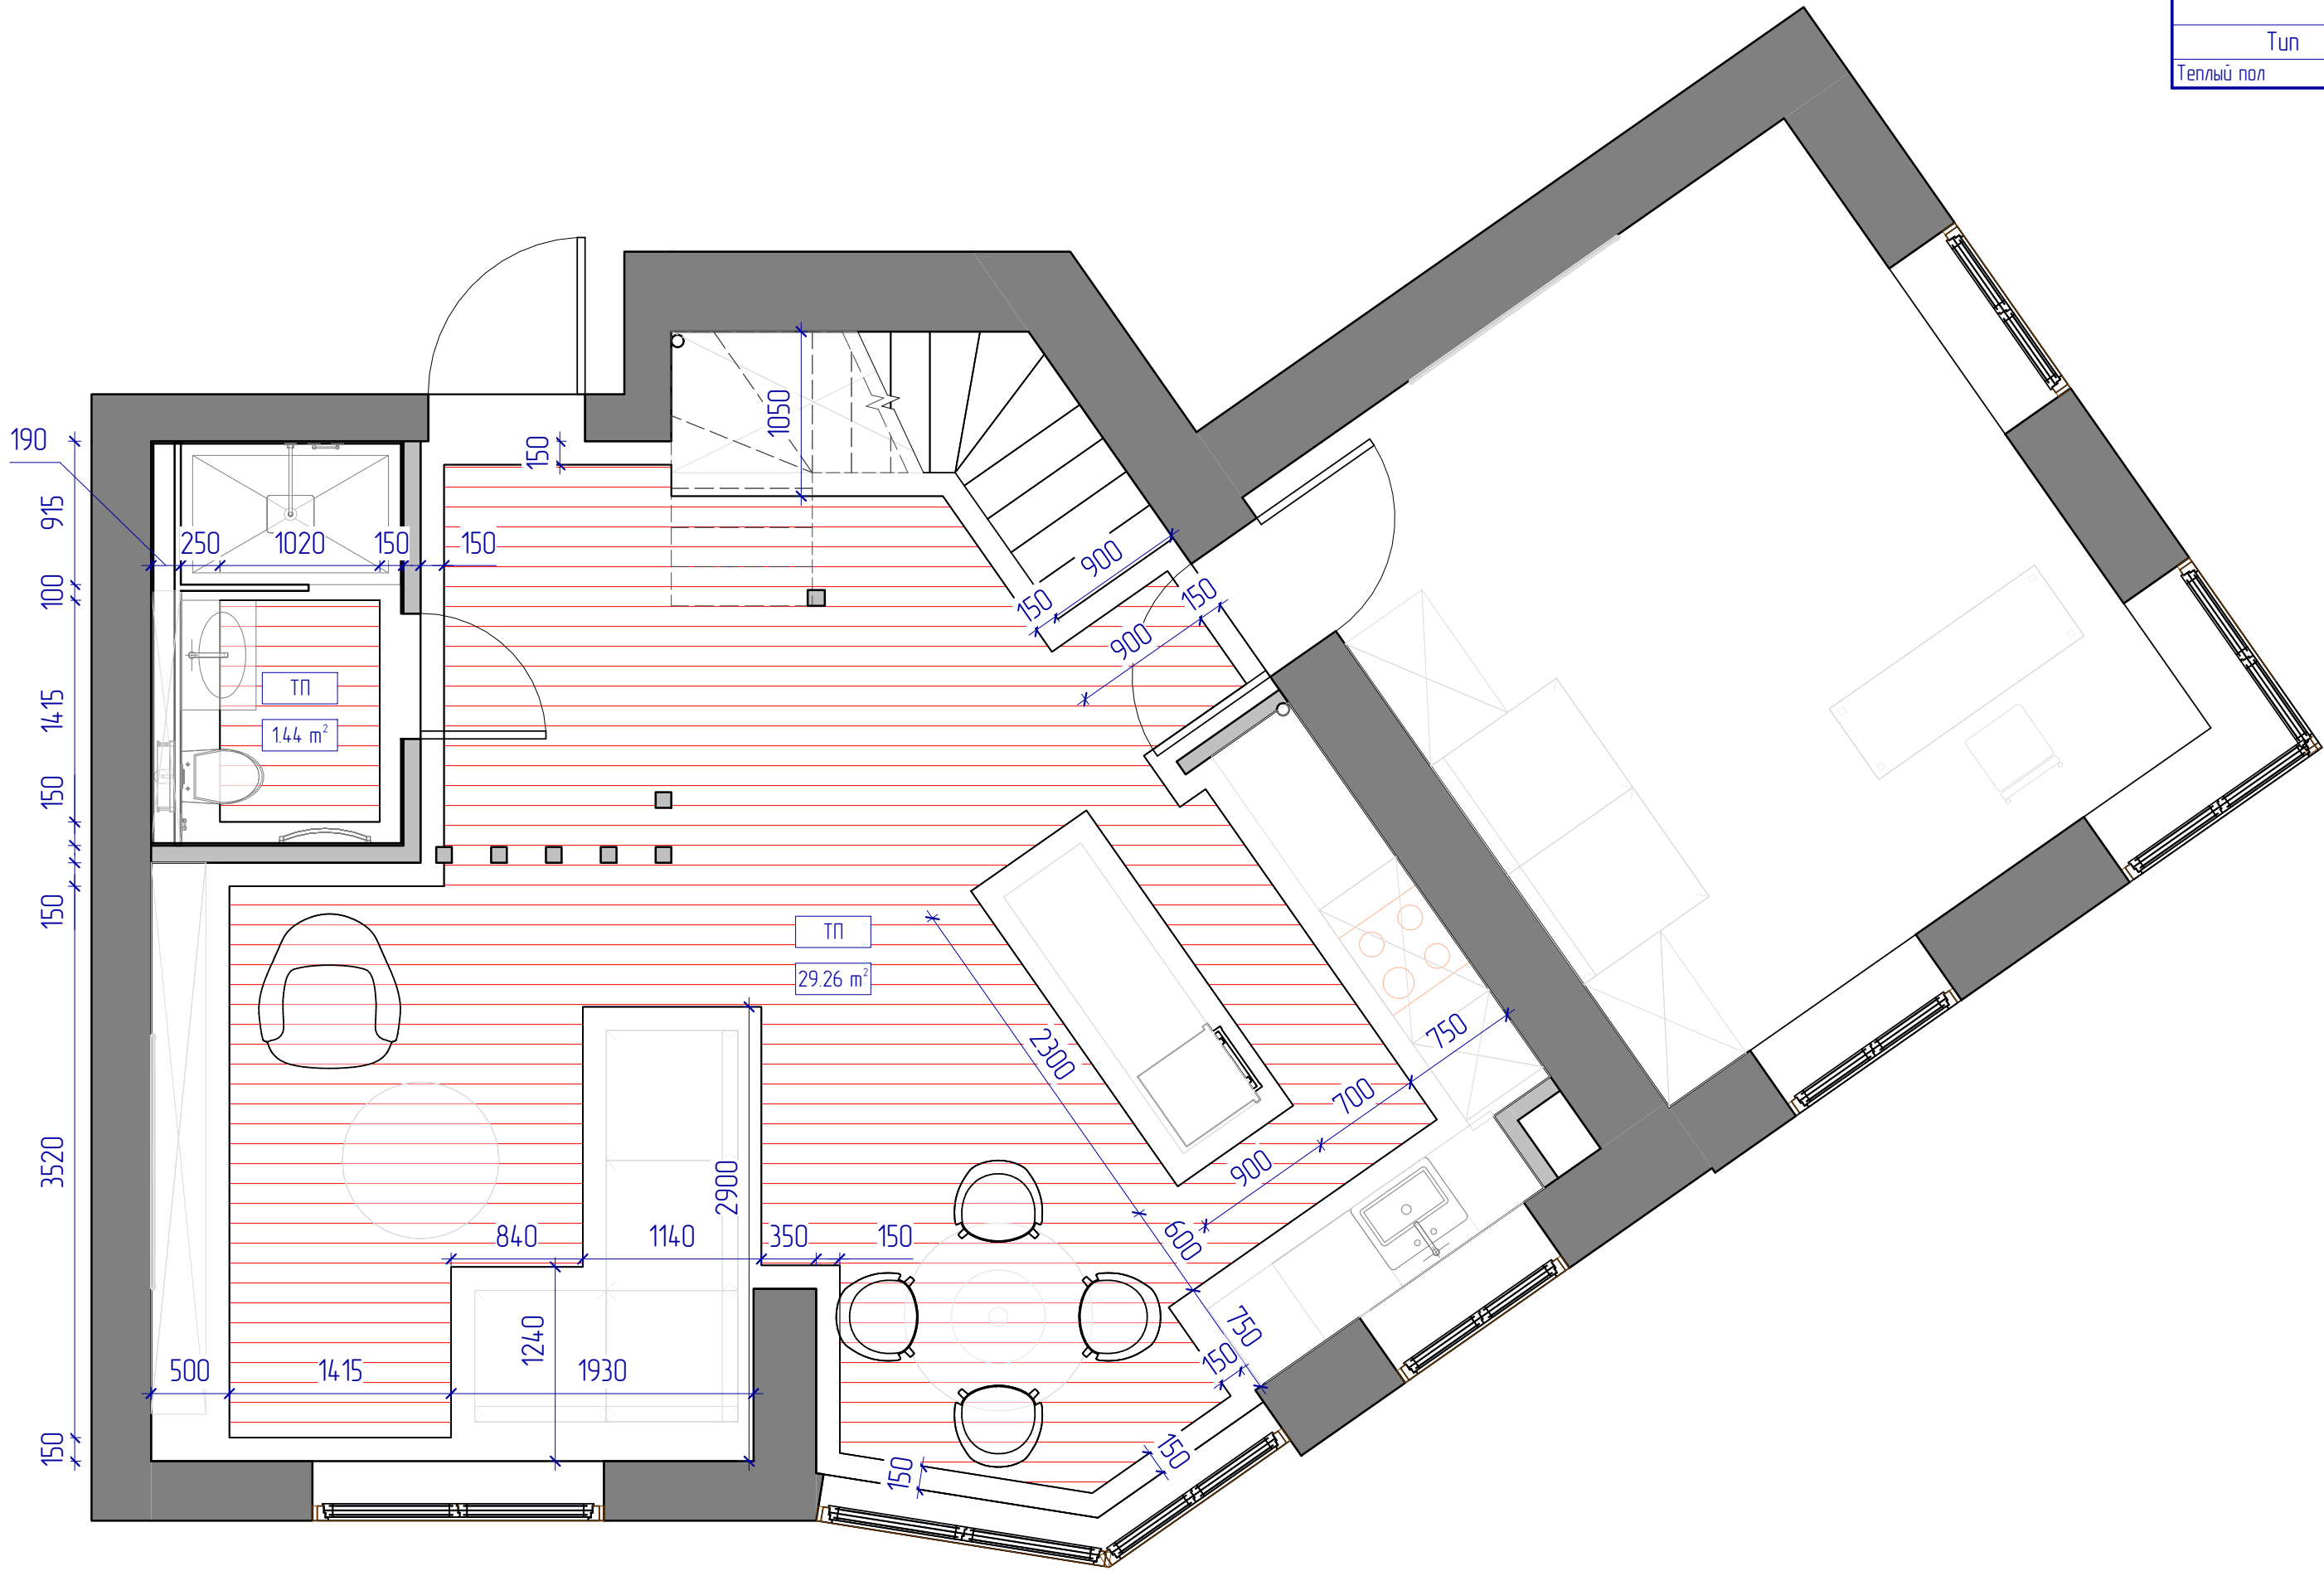

Условные обозначения

- Теплый пол
- Терморегулятор теплого пола


Примечание:

- За условную отметку принять +0.000 уровень чистого пола
- Все размеры даны с учетом отступов от мебели и оборудования.
- Размеры могут измениться в процессе ведения ремонтно – отделочных работ. Изменения размеров согласовать с автором проекта.
- Уточнить высотные отметки регуляторов теплого пола после согласования серии установочных приборов. Место установки блока управления контурами и его тип согласовать с проектировщиком по месту.
- Расположение радиаторов не меняется.
- Все напольные покрытия помещений сводятся в одну отметку +0.000.
- Комнатные термостаты устанавливаются на высоте 1,5 метра от пола для удобства использования.

					<u>DESIGN GROUP</u>			
					EL - DESIGN			
Кол.	Лист	№ док.	Подп.	Дата		Стадия	Лист	Листов
Заказчик				16.03.21				
Разработал				16.03.21		РП	18	
Выполнил				16.03.21	План теплого пола 1 этаж			

План теплого пола 2 этаж

M1 : 40

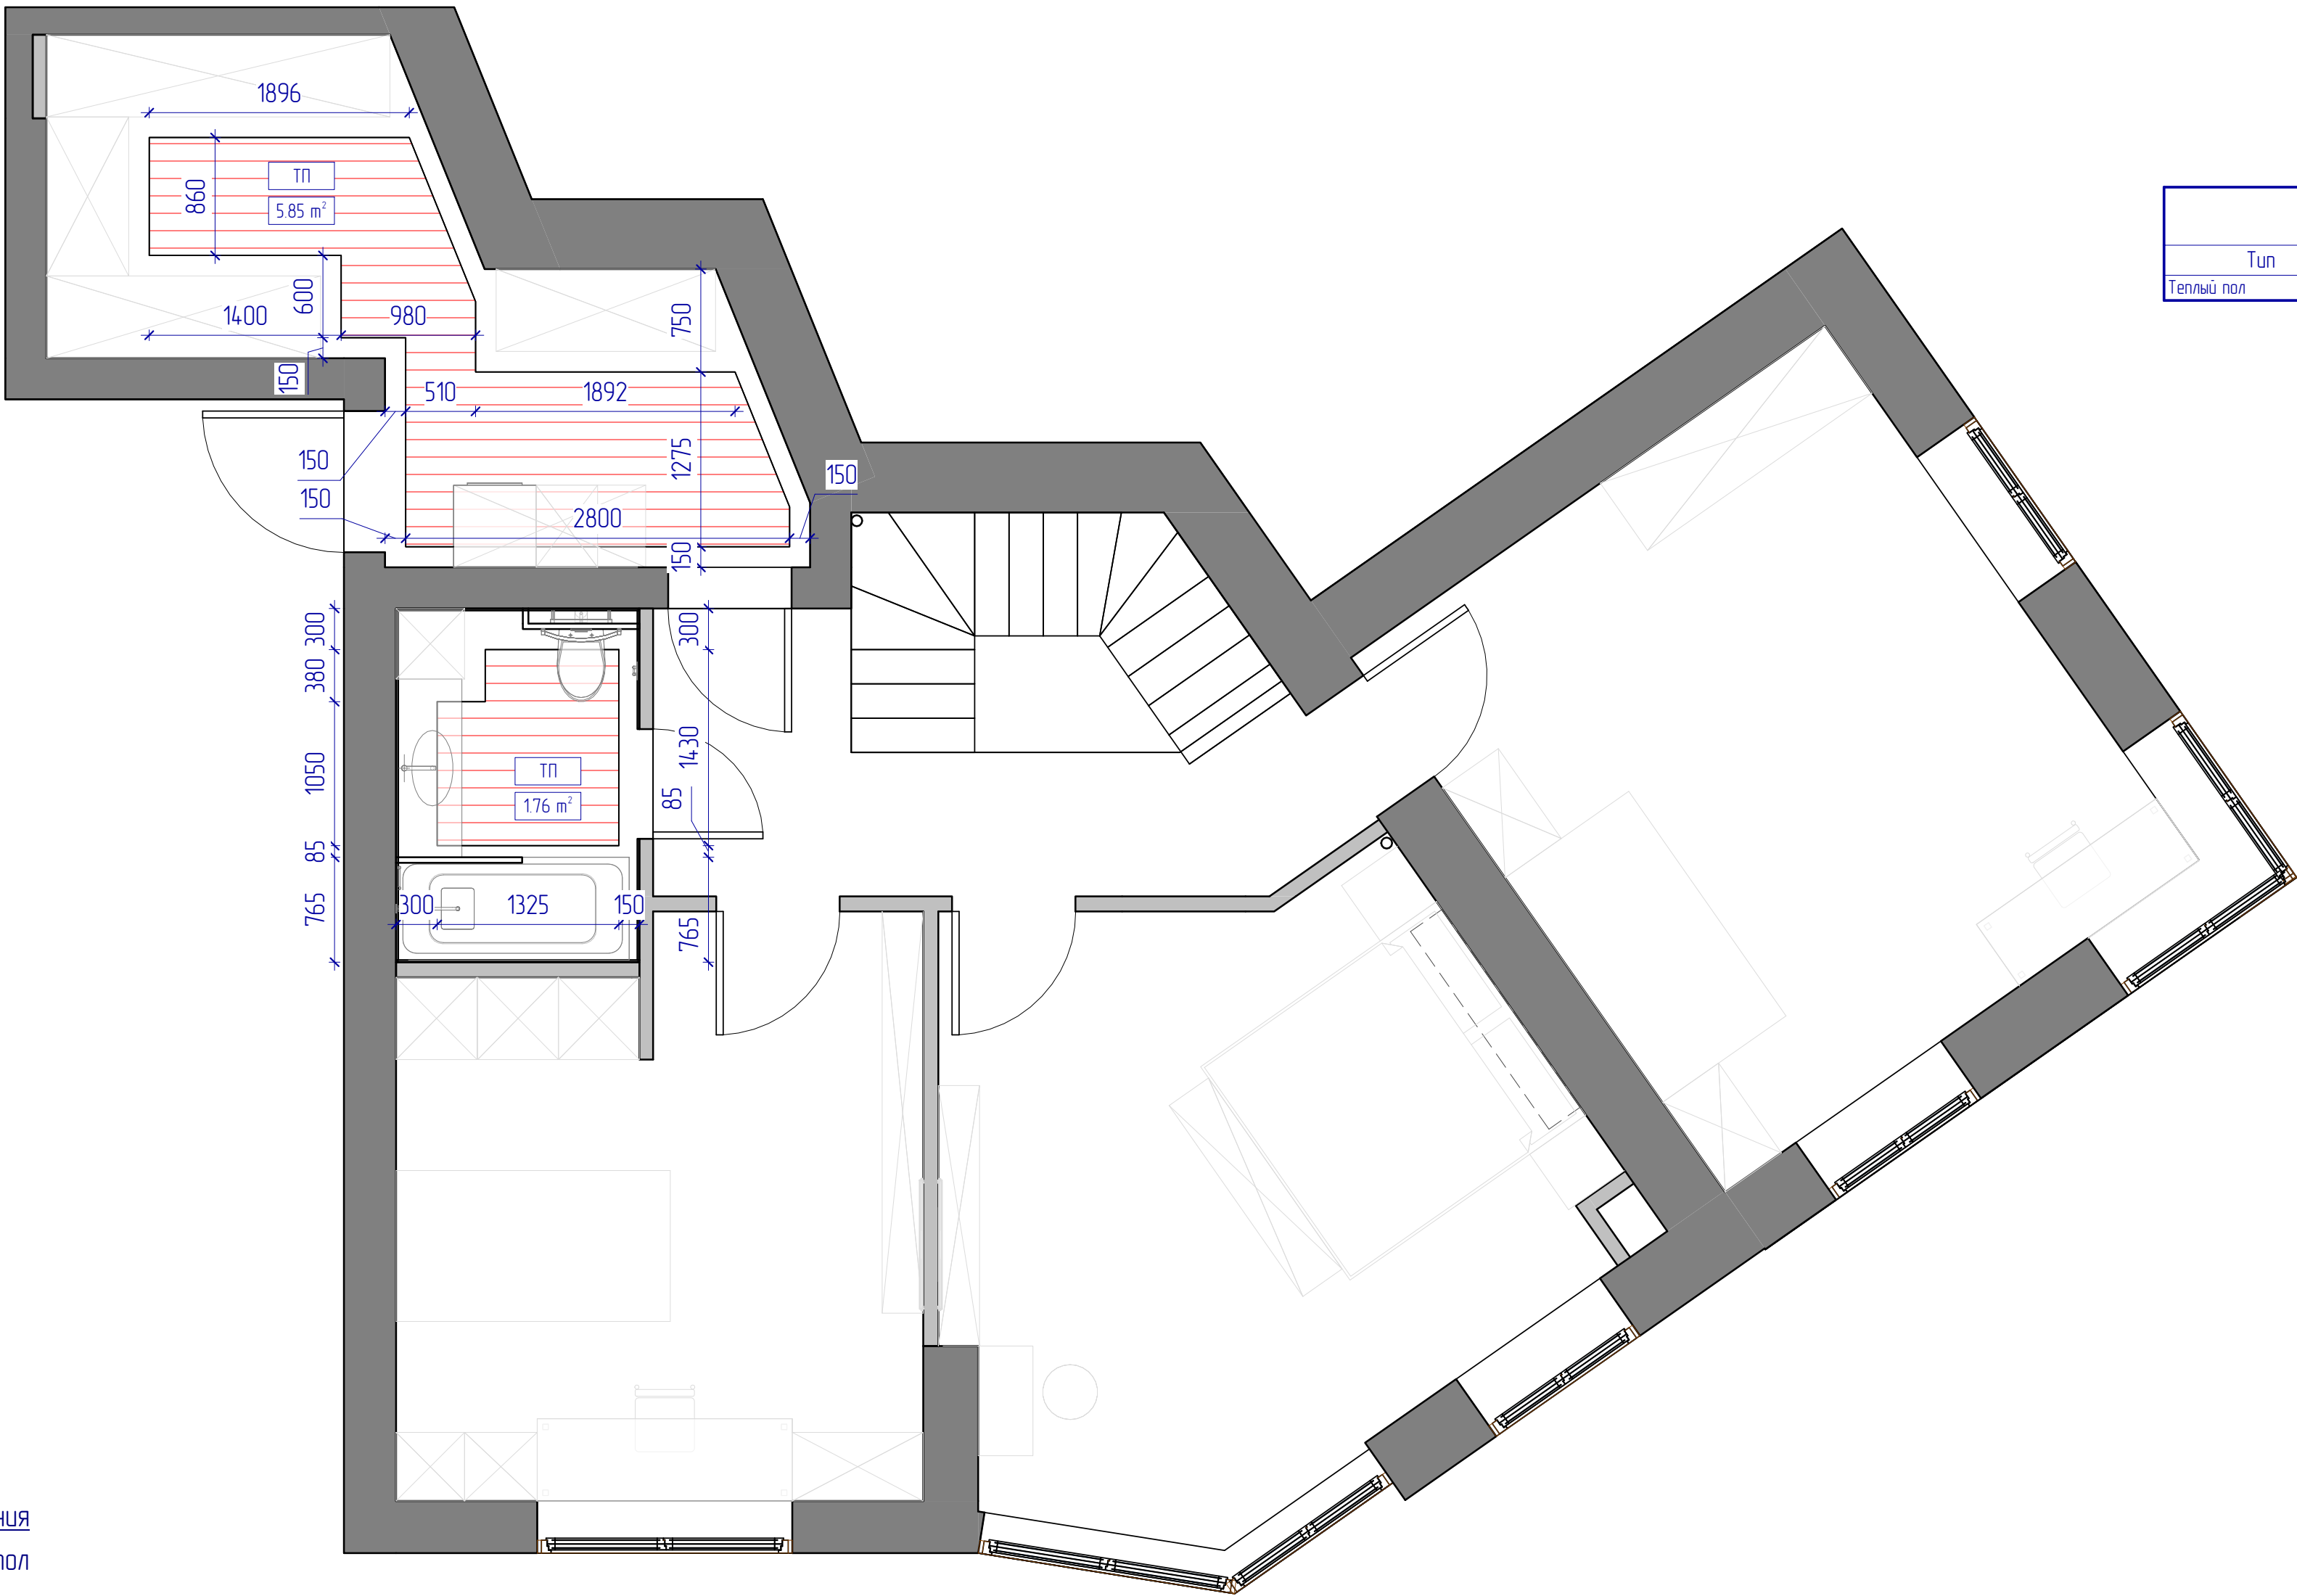

Экспликация теплого пола			
Тип	Марка	Площадь, м²	Объем, м³
Теплый пол	ТП	38.32 м²	0.38 м³

Условные обозначения

- Теплый пол
- Терморегулятор теплого пола

Примечание:

- За условную отметку принять +0.000 уровень чистого пола
- Все размеры даны с учетом отступов от мебели и оборудования.
- Размеры могут измениться в процессе ведения ремонтно – отделочных работ. Изменения размеров согласовать с автором проекта.
- Уточнить высотные отметки регуляторов теплого пола после согласования серии установочных приборов. Место установки блока управления контурами и его тип согласовать с проектировщиком по месту.
- Расположение радиаторов не меняется.
- Все напольные покрытия помещений сводятся в одну отметку +0.000.
- Комнатные термостаты устанавливаются на высоте 1,5 метра от пола для удобства использования.

					DESIGN GROUP			
					EL - DESIGN			
Кол.	Лист	№ док.	Подп.	Дата	Заказчик Разработал Выполнил	Стадия	Лист	Листов
						РП	18.1	
						План теплого пола 2 этаж		