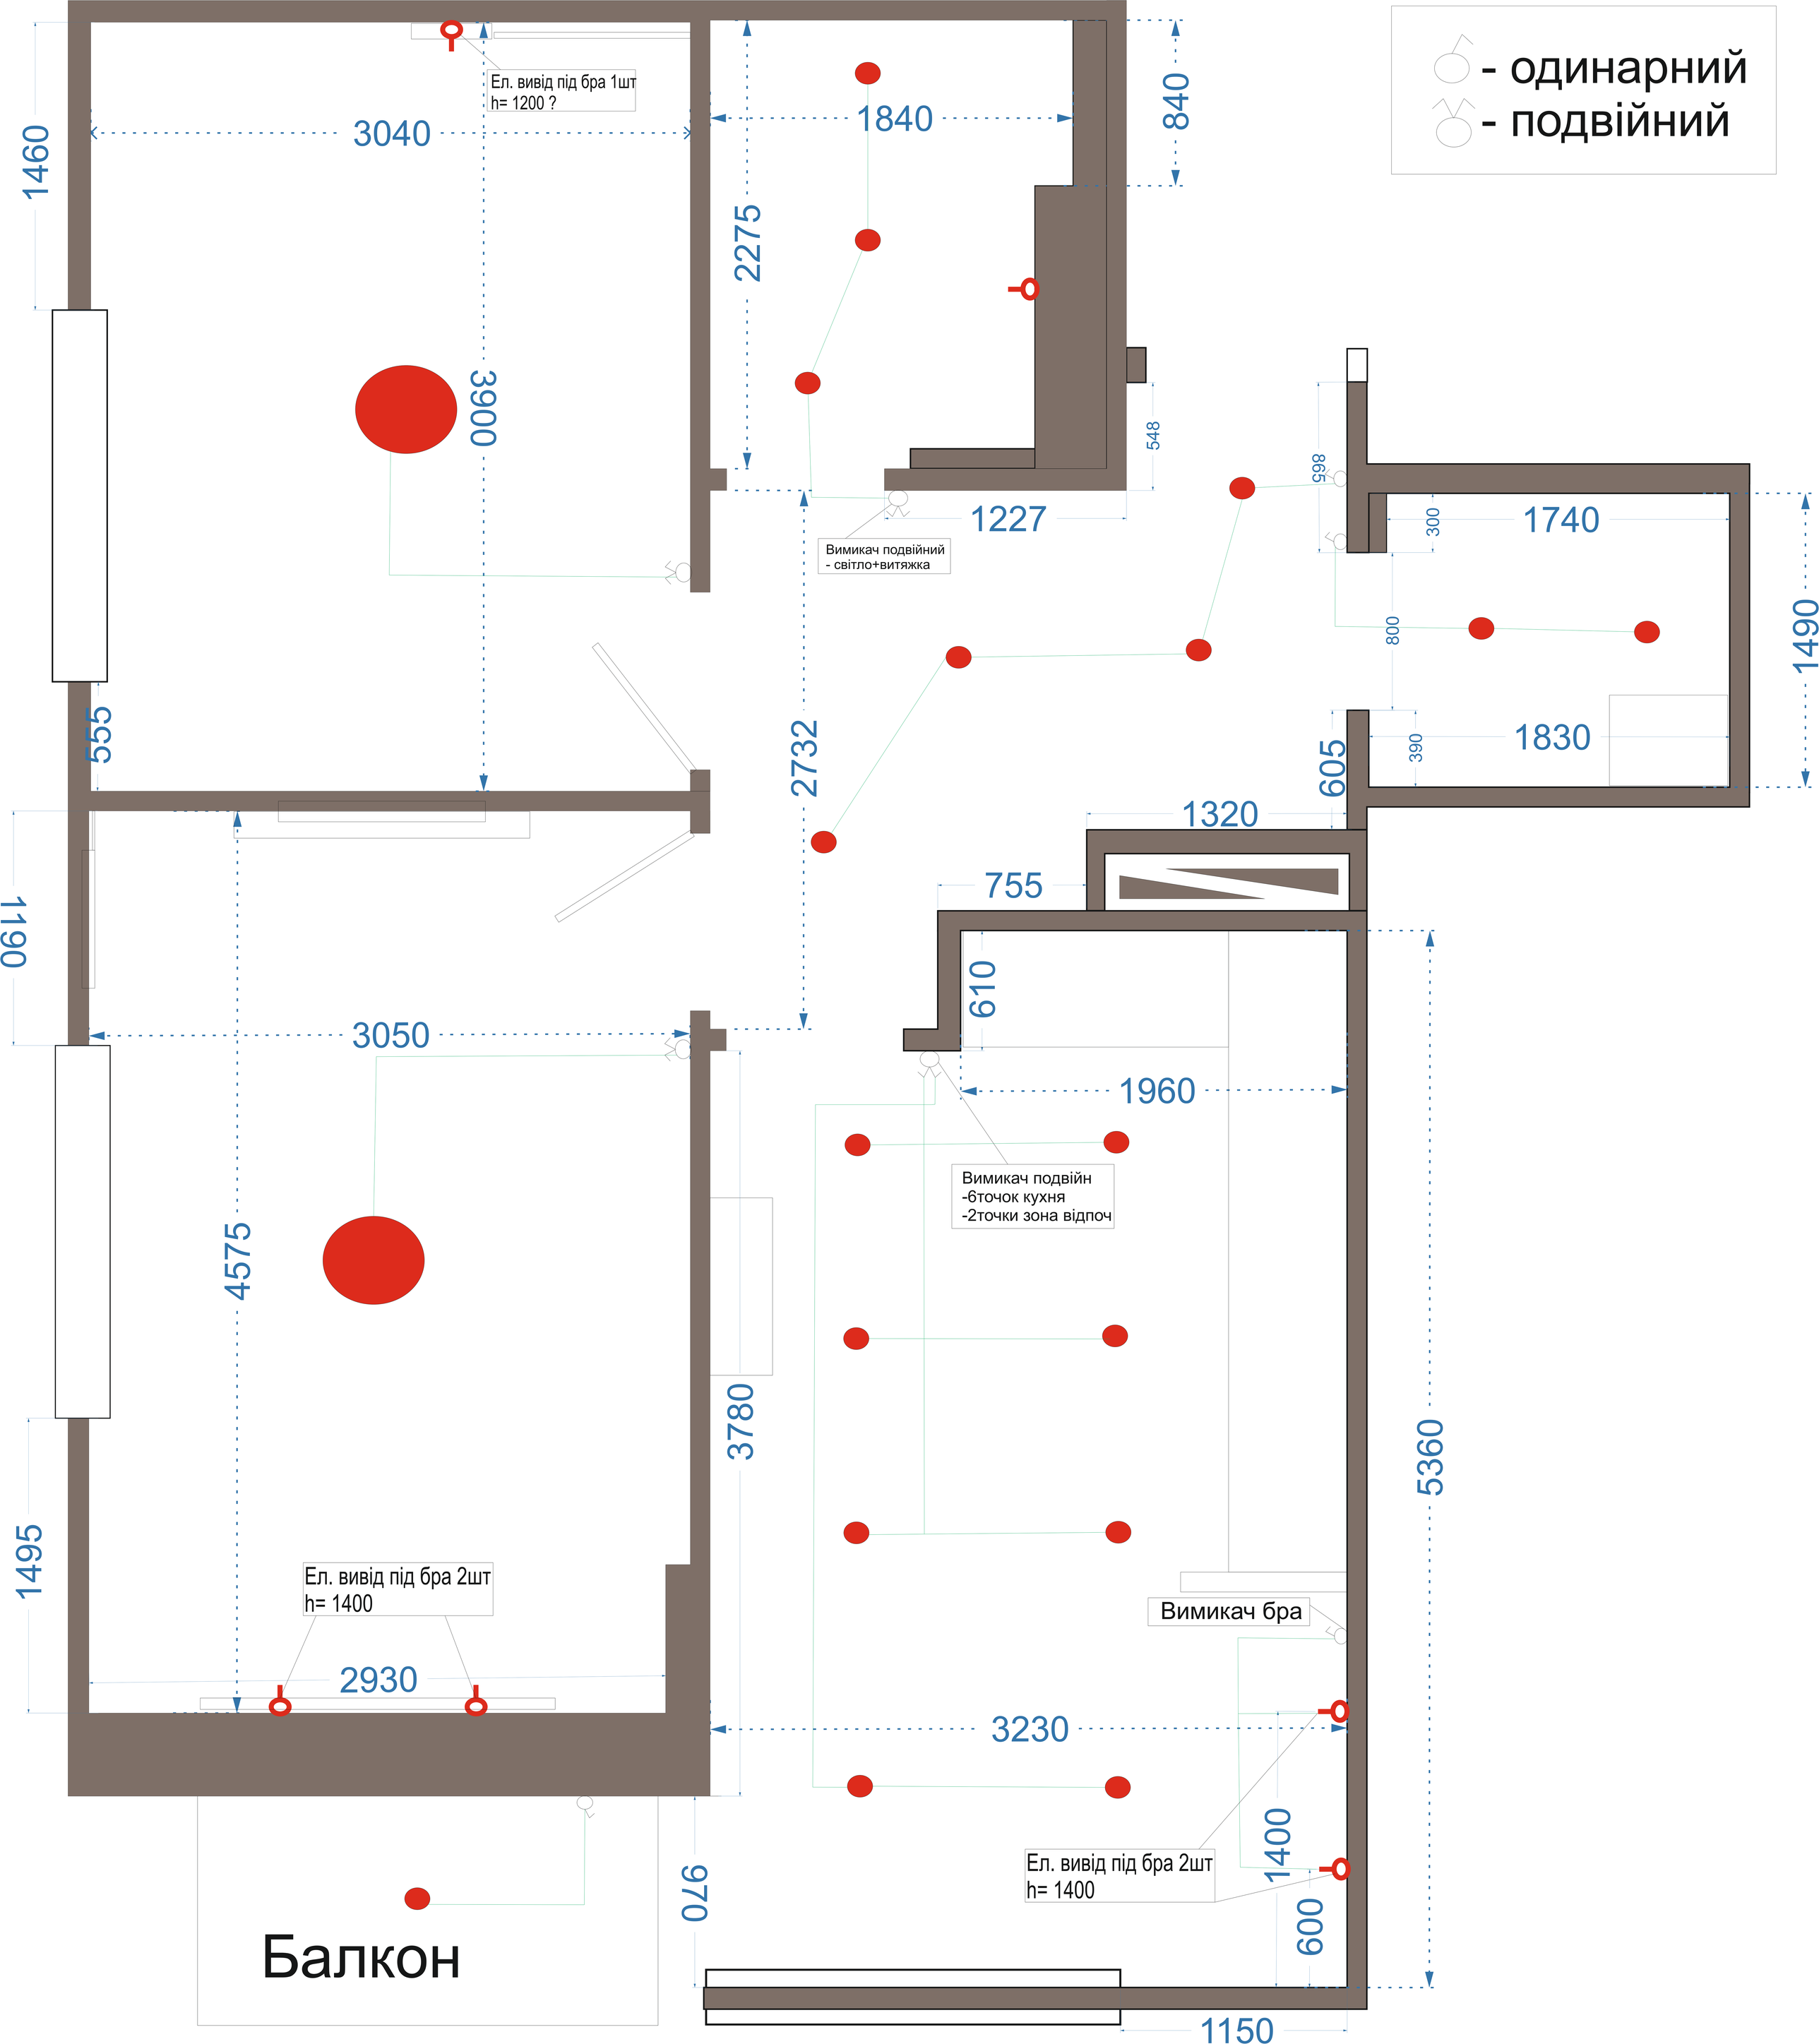
- одинарний
- подвійний
Ел. вивід під бра 1шт
h= 1200 ?
Вимикач подвійний
- світло+витяжка
Вимикач подвійн
-6точок кухня
-2точки зона відпоч
Вимикач бра
Ел. вивід під бра 2шт
h= 1400
Ел. вивід під бра 2шт
h= 1400
Балкон
1460
3040
1840
840
2275
3900
548
1227
598
300
1740
800
1490
555
2732
605
390
1830
1320
755
1190
610
3050
1960
4575
3780
5360
1495
2930
3230
1400
970
600
1150