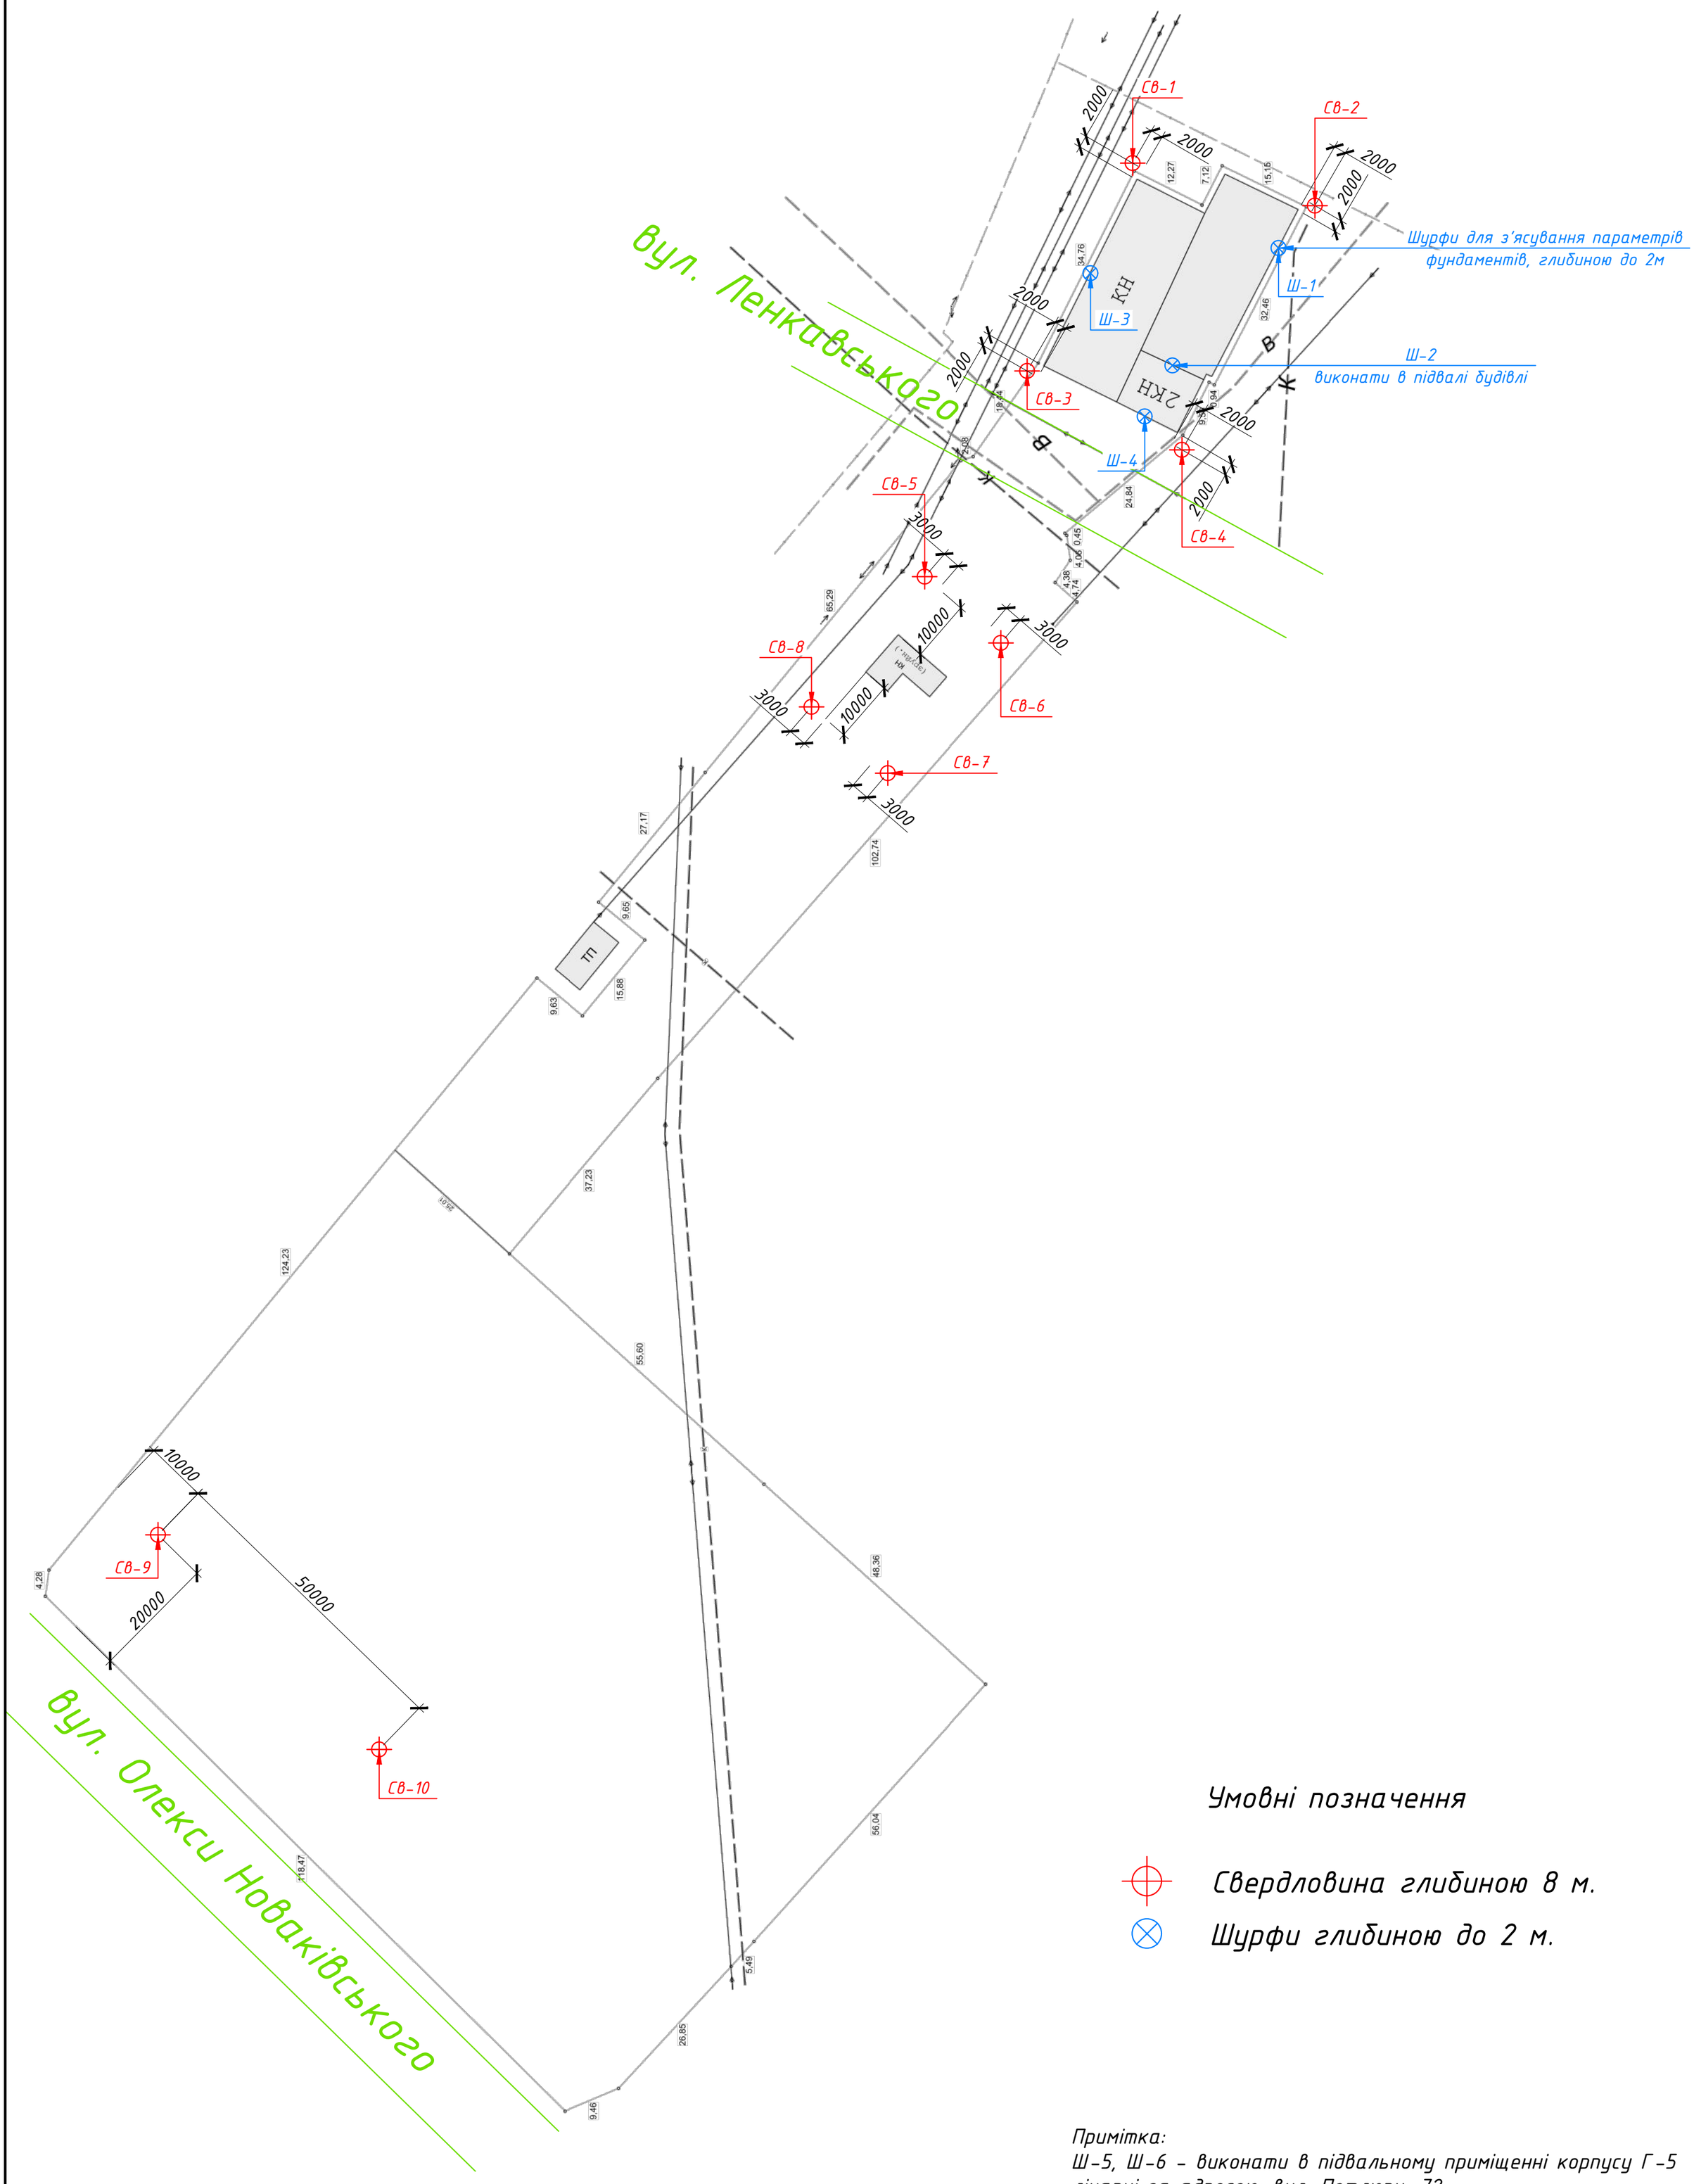

Примітка:
Ш-5, Ш-6 - виконати в підвальному приміщенні корпусу Г-5 лікарні за адресою: вул. Петлюри, 72

						–		
						ТЗ на виконання геологічних вишукувань		
Зм.	Кіл.	Арк.	№док.	Підпис	Дата			
ГІП		Чубарев А.Г.				–	Стадія	Аркуш	Аркушів
Розробив		Кошева О.В.					Р	2	–
Перевірив		Чубарев А.Г.							
						Геологічний план ділянки свердловин та шурфів	ТОВ "Універсал ПроектСервіс"		

Копіював

Формат А2