



Схема раскладки плитки с/у 2 этажа

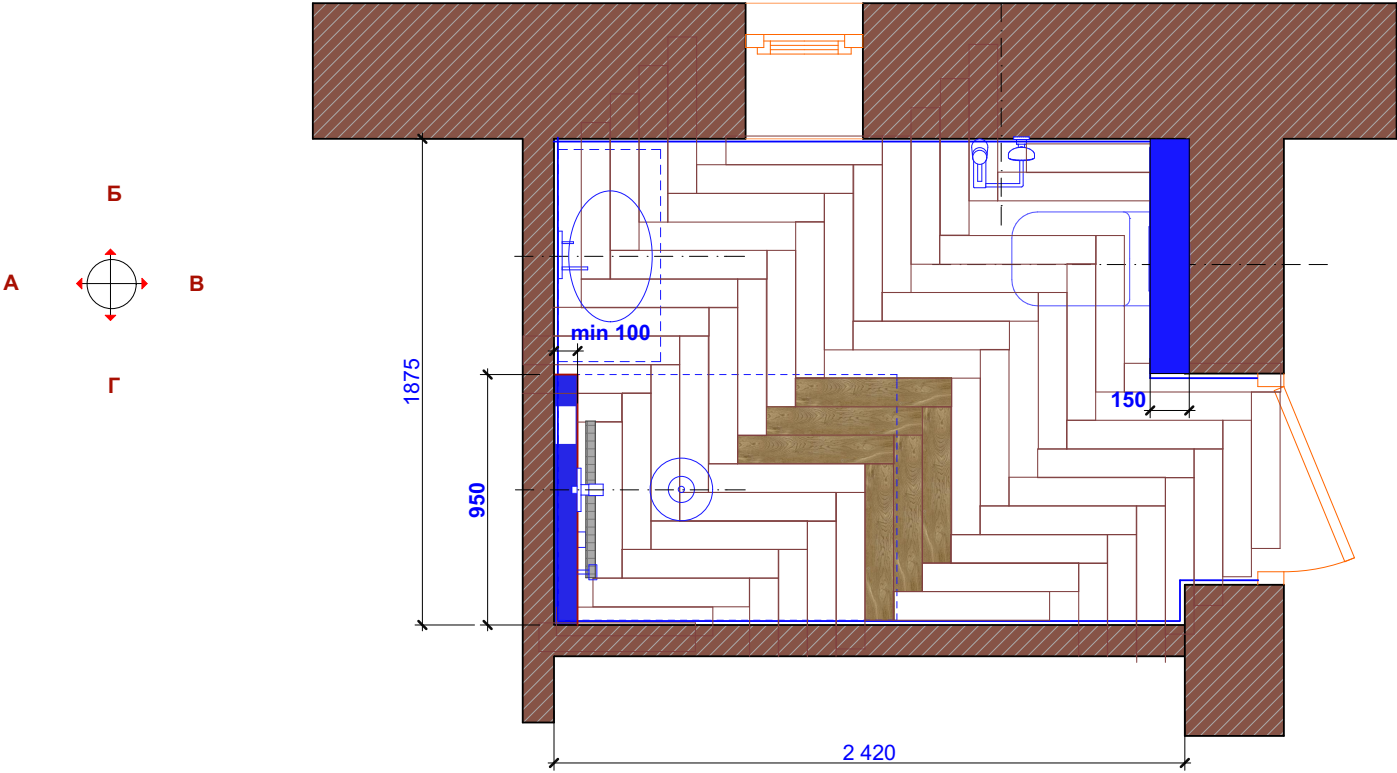

Плитка для стен
Tubadzin plain stone 298 x 598
116 шт. - 20,8 кв.м

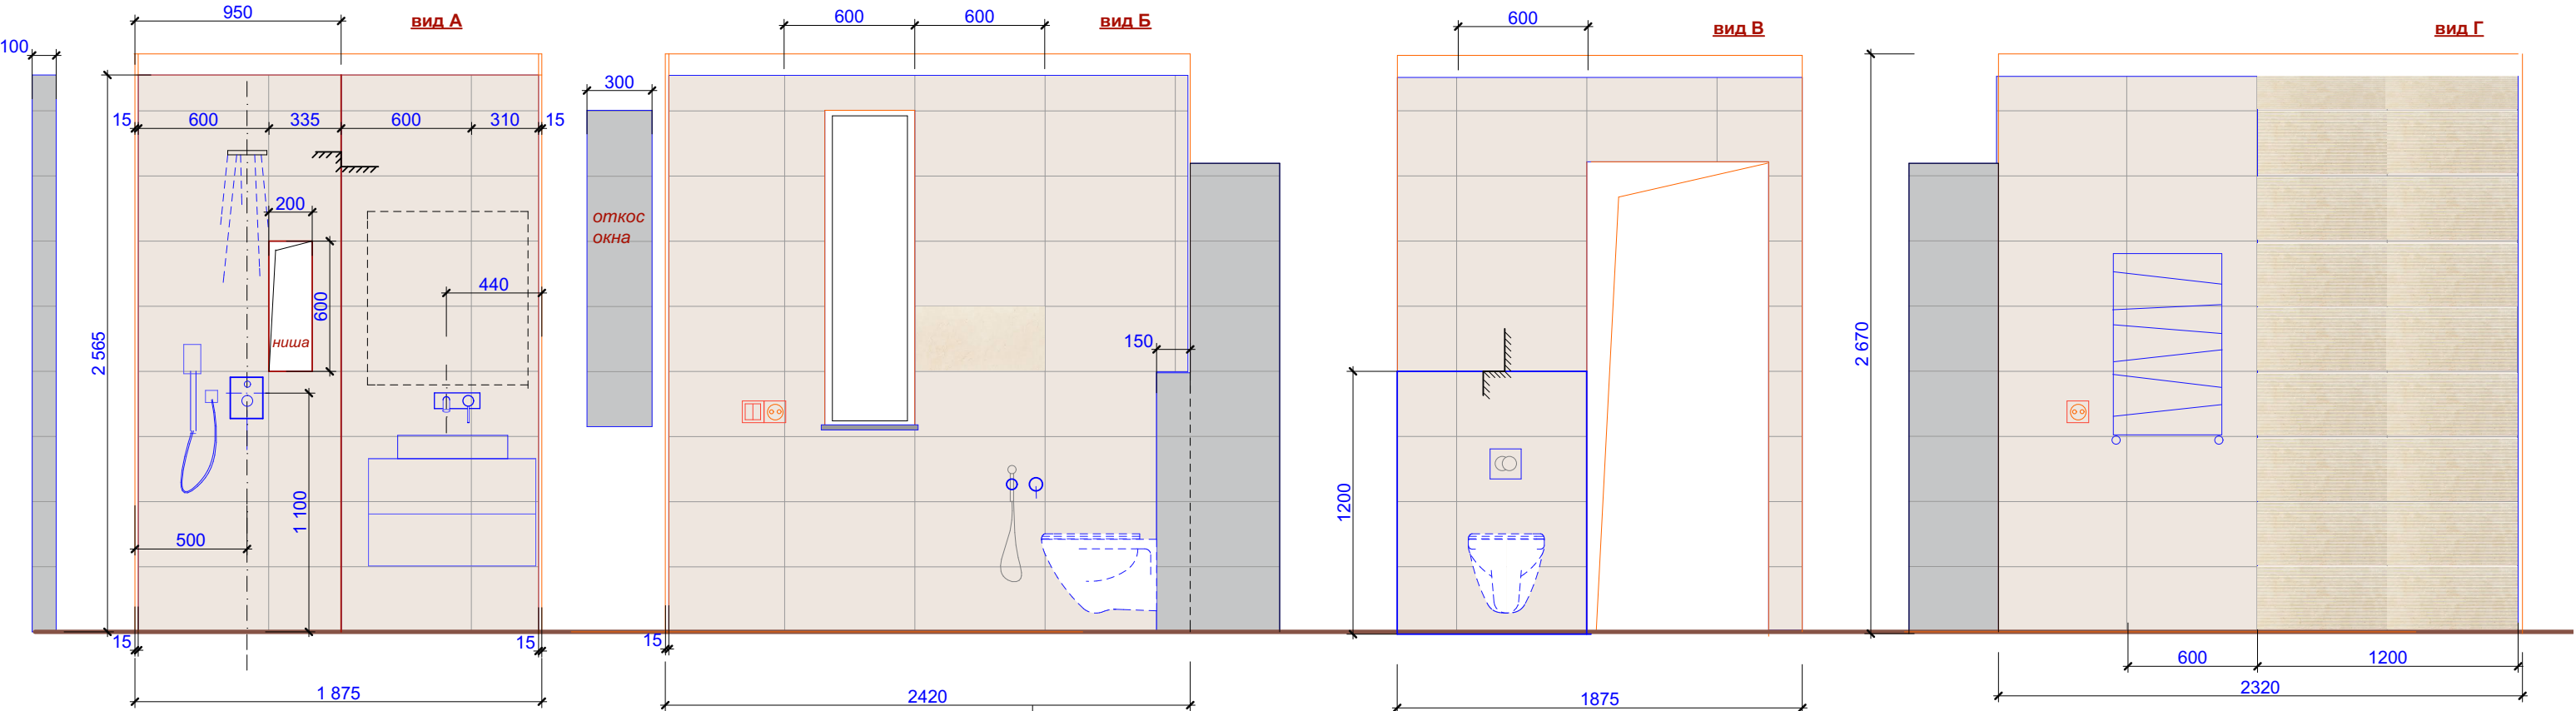

Плитка для стен
Tubadzin plain stone 298 x 598
18 шт. - 3,24 кв.м



Плитка Cerrad
Giornata 60x11 sabbia, матовая (18006)
72 шт. - 4,75 кв.м

