


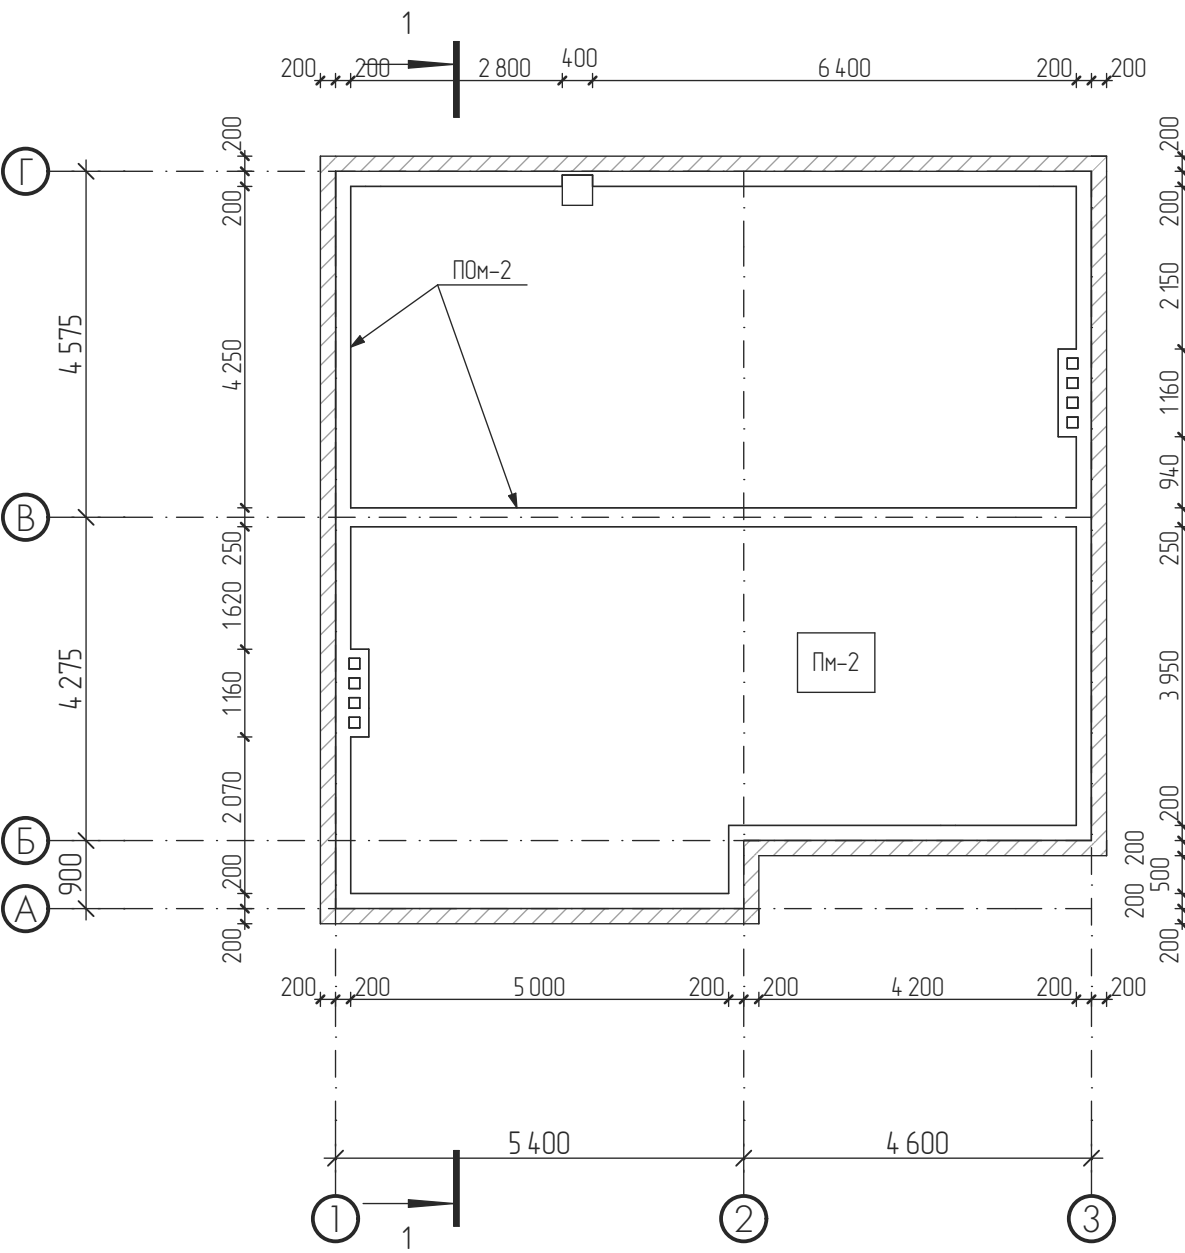


Схема розташування елементів перекриття на відм.+6,570 М1:100



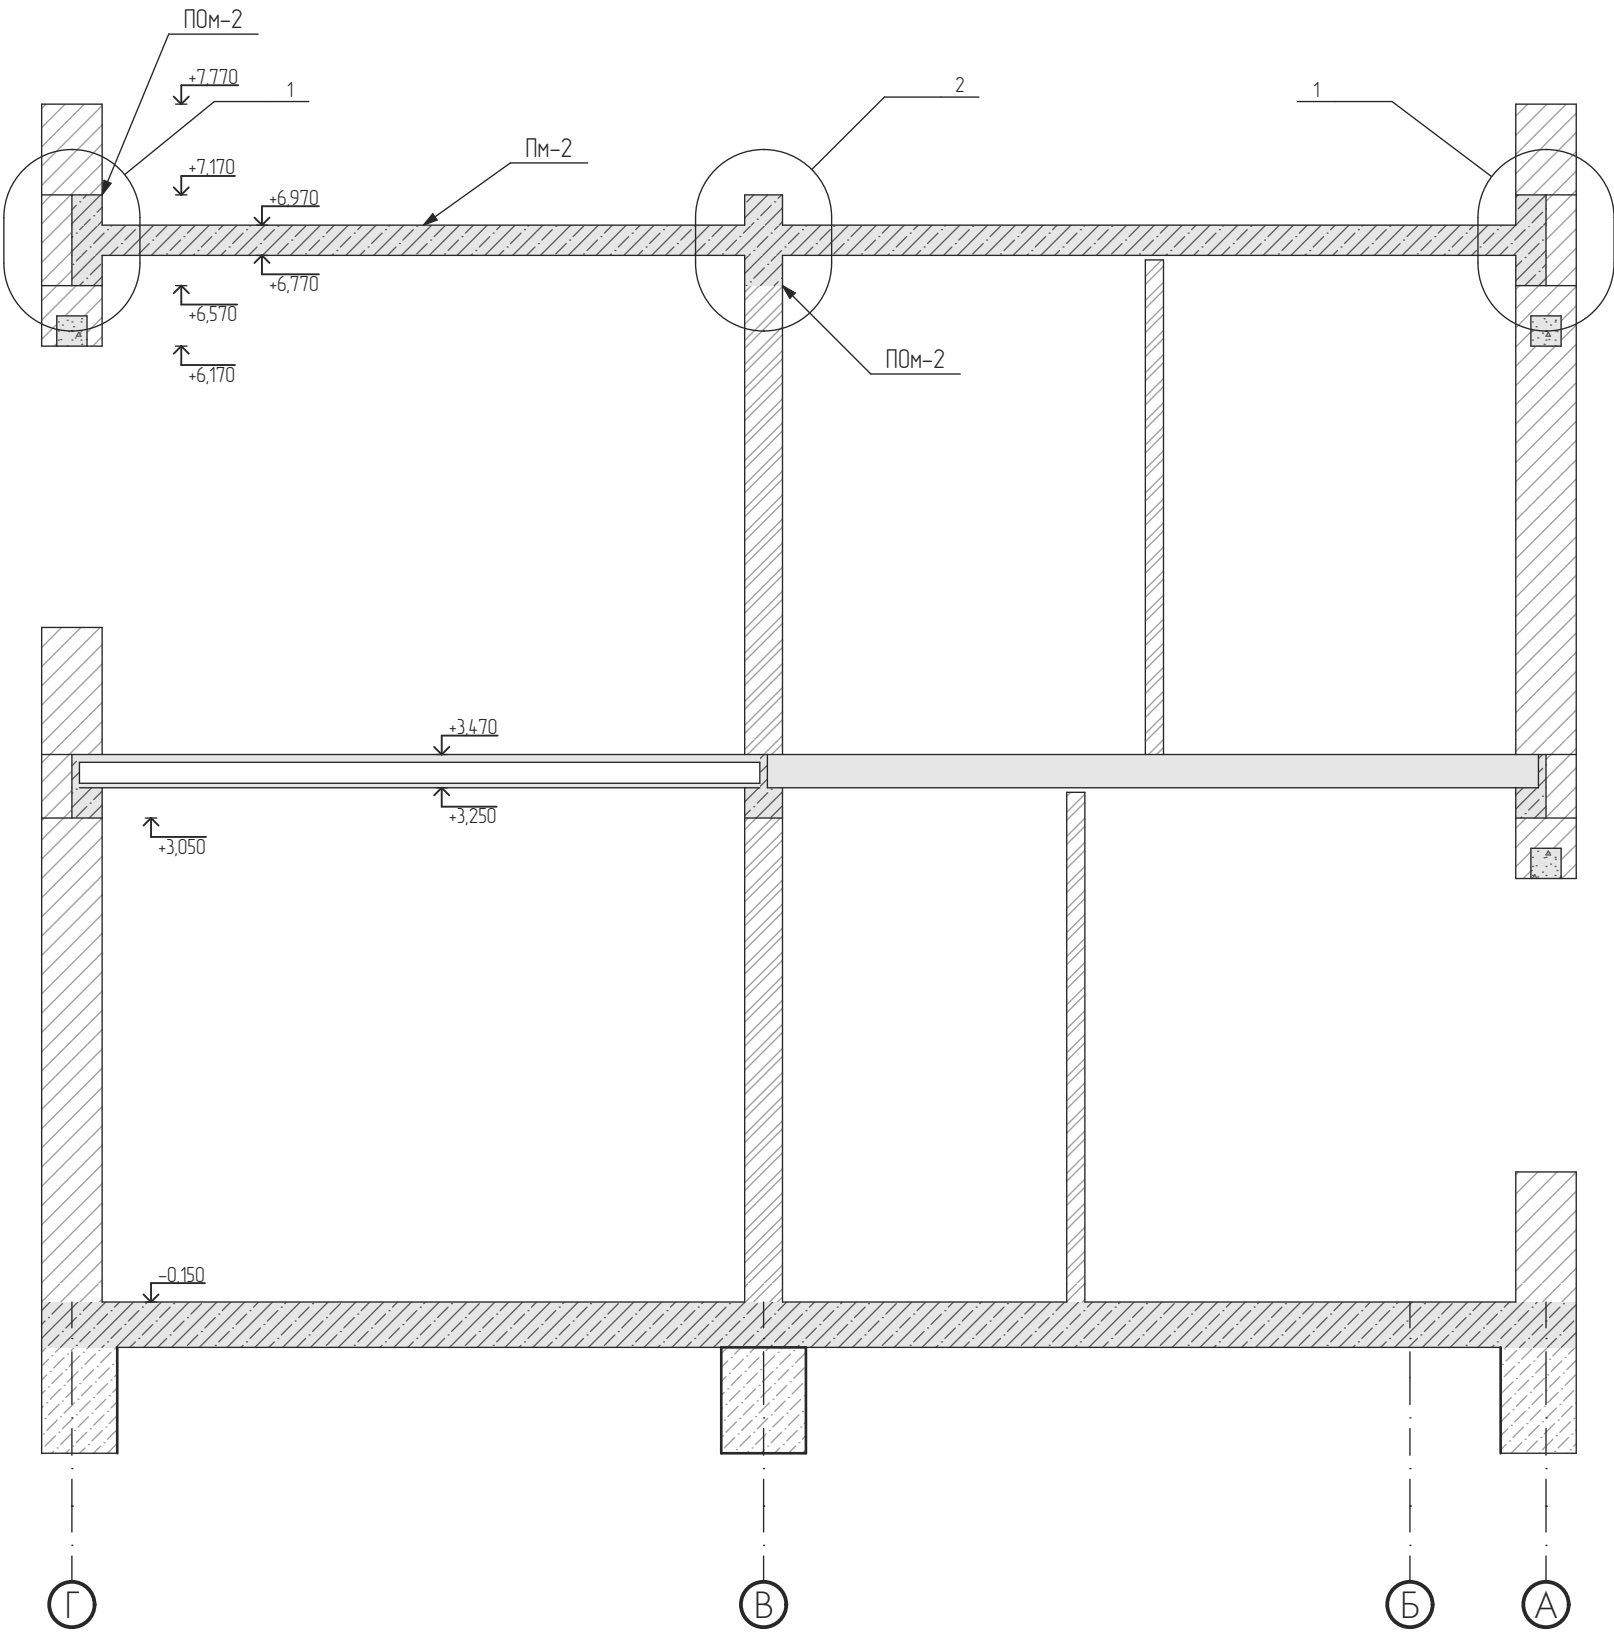


Розріз 1-1 М1:50

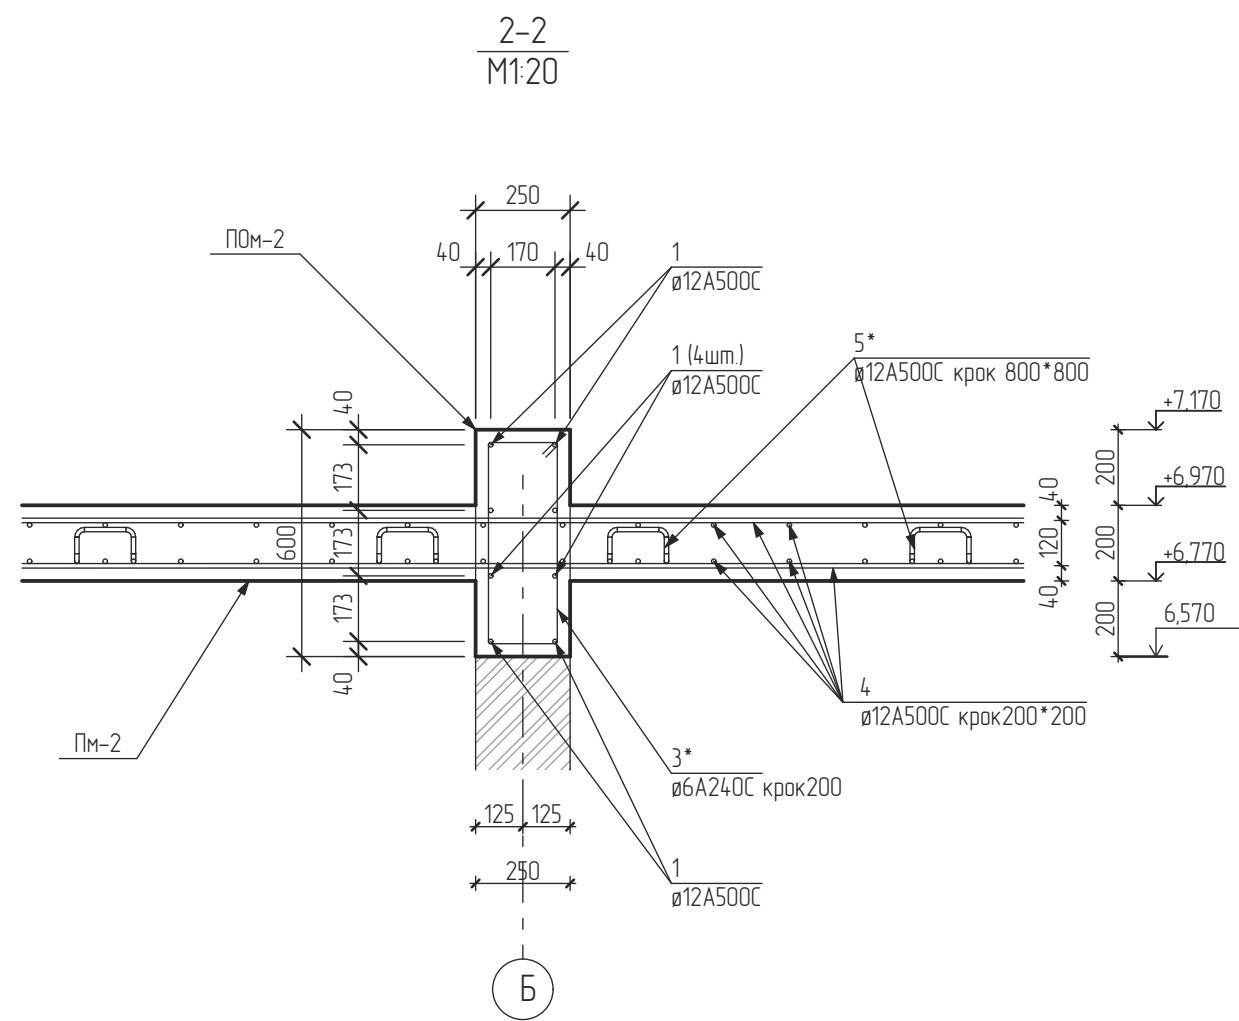

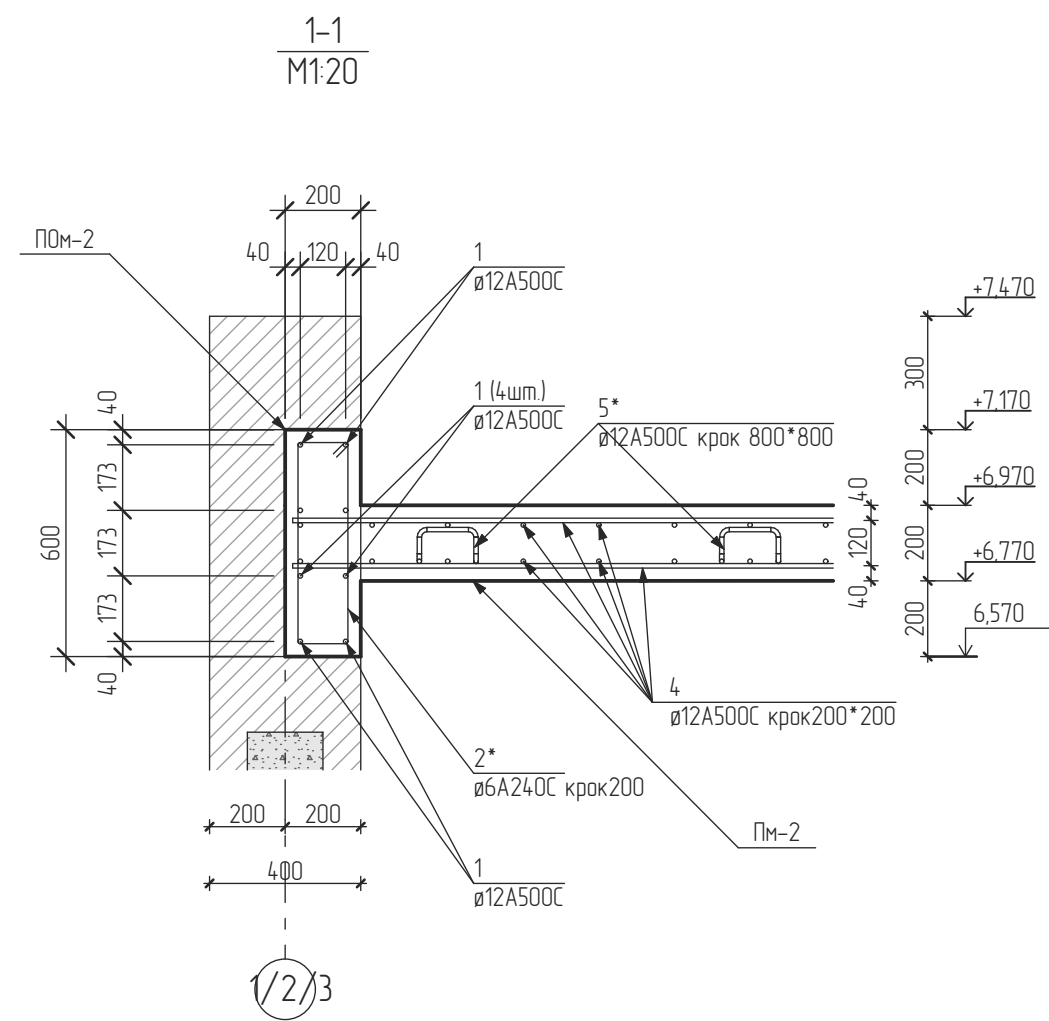

Відомість деталей

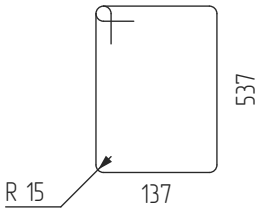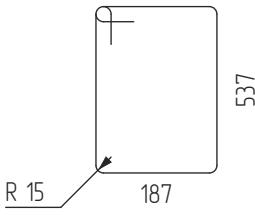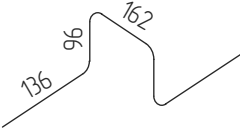Поз.	Ескіз
2*	 Розміри по внутрішній грані
3*	 Розміри по внутрішній грані
5*	


Специфікація елементів

Поз.	Позначення	Найменування	Кільк.	Маса од. кг	Прим.
		Пояс ПОМ-2			
		Бетон В25 F100 W6 P4 V = 4,2 куб.м			
1	ДСТУ 3760:2019	Ø12A500C L = 394,2 м		0,89	350,9 кг
2*	ДСТУ 3760:2019	Ø6A240C L = 1,48 м	194	0,33	64 кг
3*	ДСТУ 3760:2019	Ø6A240C L = 1,58 м	49	0,35	17,2 кг
		Перекрыття ПМ-2			
		Бетон В25 F100 W6 P4 V = 18,6 куб.м			
4	ДСТУ 3760:2006	Ø12A500C L = 1904,6 м		0,89	1695,1 кг
5*	ДСТУ 3760:2019	Ø12A500C L = 0,54 м	144	0,48	69,1 кг

Армування перекрыття на відм.+6,570. Вузли 1, 2

КБ

23

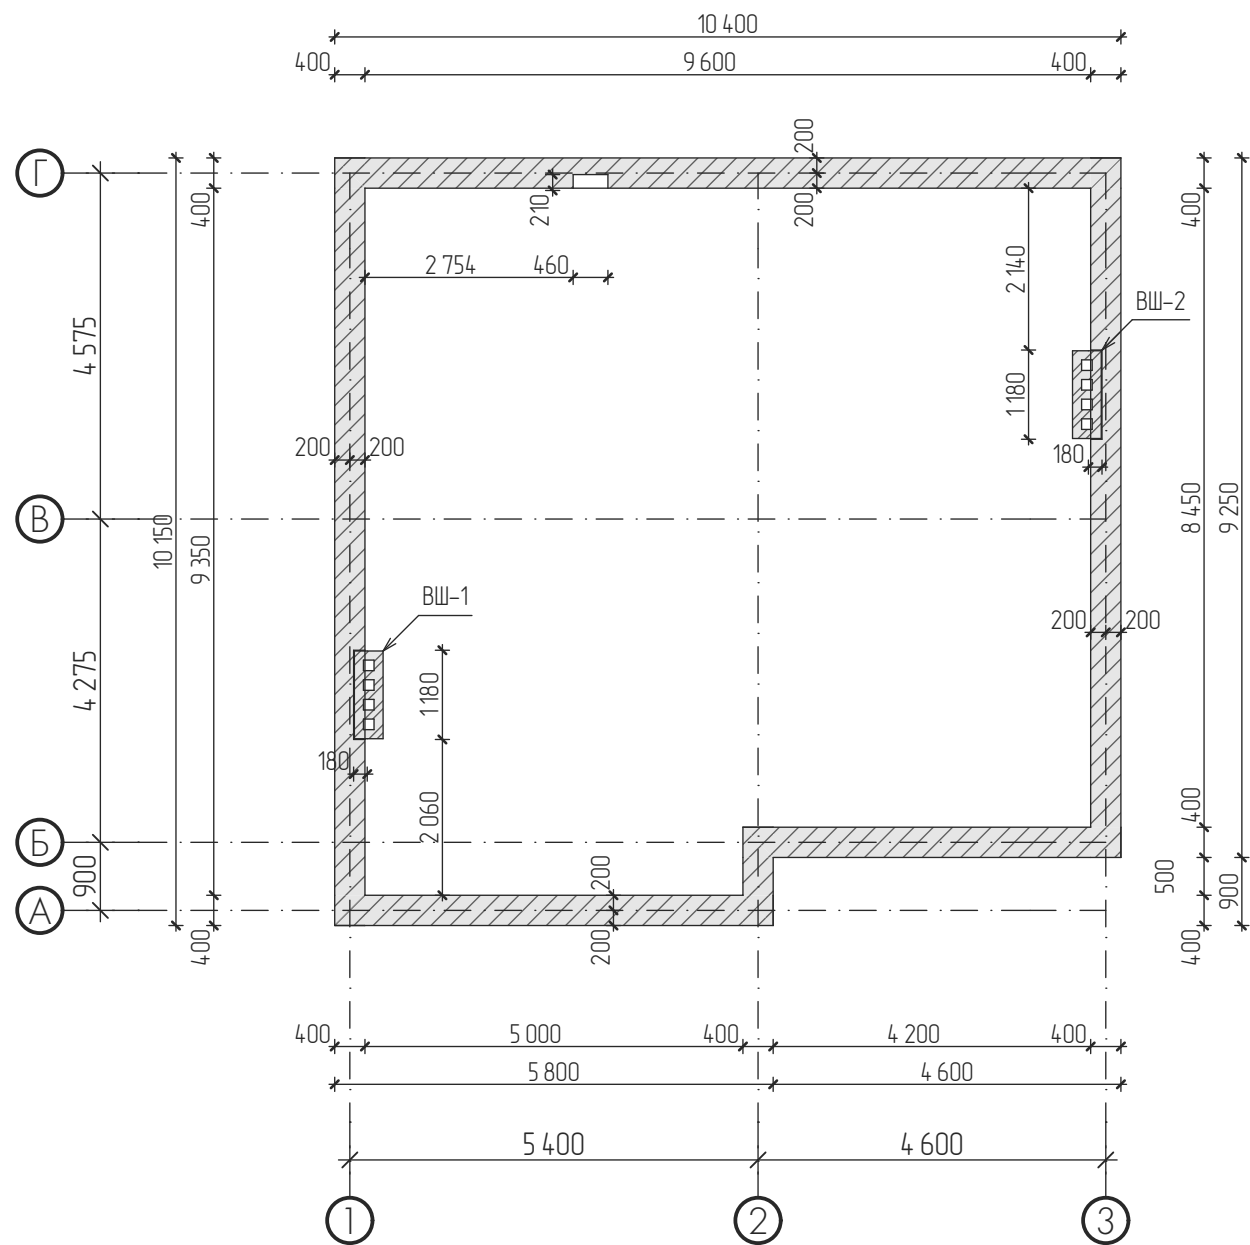

Примітки

- 1. За відносну позначку ±0.000 прийняти рівень чистої підлоги поверху.
- 2. Всі висотні відмітки уточнити до початку робіт.
- 3. Мурування зовнішніх стін виконати з газобетонних блоків щільністю не нижче 500 на клейовому розчині з армуванням арматурою Ø8 А400С відповідно до рекомендацій виробника блоків.
- 4. Улаштування шахт інженерних мереж ВШ-1, ВШ-2 див. розділ АР.

1	Стіни на відм. -0,150. Мурування з газобетонного блоку, 400мм., м³	35,95
2	Стіни на відм. -0,150. Мурування з газобетонного блоку, 200мм., м³	3,39
3	Стіни на відм. -0,150. Мурування з керамічної цегли, 250мм., м³	6,32
4	Перегородки на відм. -0,150. Мурування з керамічної цегли, 120мм., м³	4,53
5	Стіни на відм. +3,470. Мурування з газобетонного блоку, 400мм., м³	40,44
6	Стіни на відм. +3,470. Мурування з газобетонного блоку, 200мм., м³	4,85
7	Стіни на відм. +3,470. Мурування з керамічної цегли, 250мм., м³	4,37
8	Перегородки на відм. +3,470. Мурування з керамічної цегли, 120мм., м³	9,04
9	Стіни на відм. +7,170. Мурування з газобетонного блоку, 400мм., м³	9,22
10	Перетинки. Бетон конструкційний, м³	1,93

*усі об'єми матеріалів уточнювати до початку виконання робіт